

Data 13-6-1935

MARIGENIMIL

SEZIONE 1^A

TARANTO

SCUOLE CEMM-S.VITO-TARANTO

FABBRICATO N° 10

PALAZZINA COMANDO


PIANTE

AGGIORNATO IL	21-12-1958
"	10-1-1966

Pianta piano seminterrato

scala 1:100

0,80

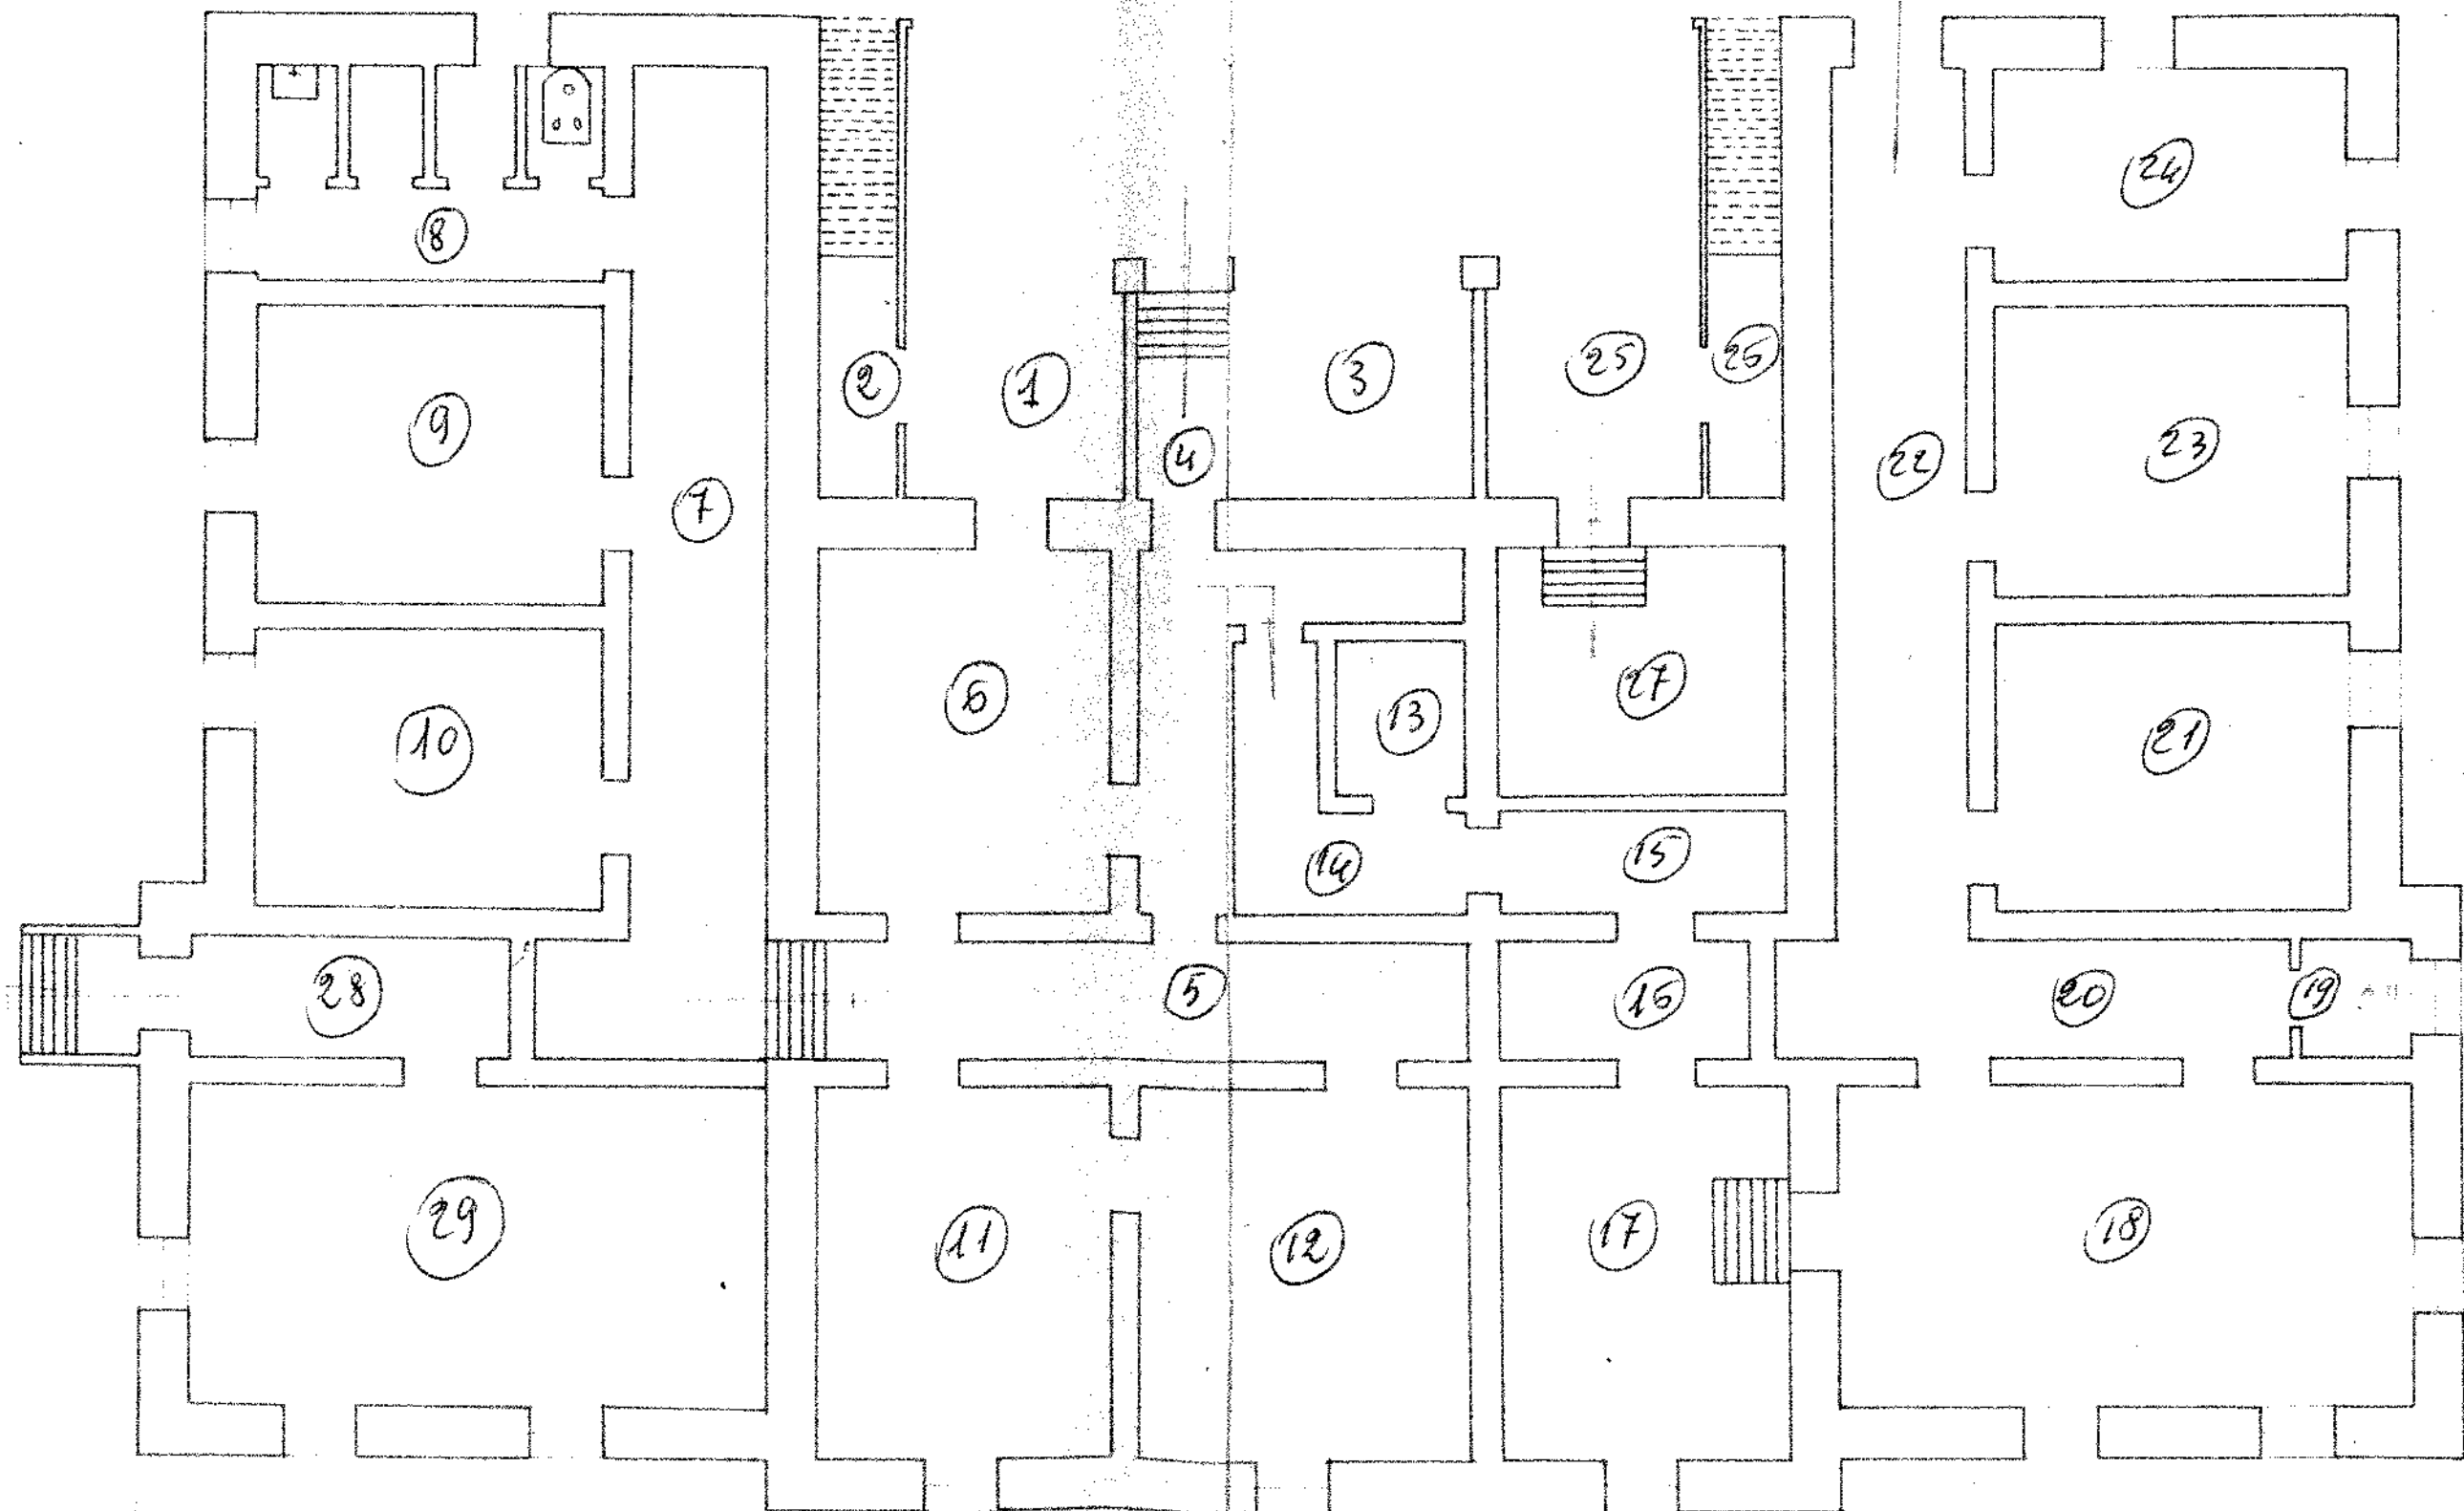

12,00


8,00

20,00

32,50

Pianta piano rialzato

Scala 1:200

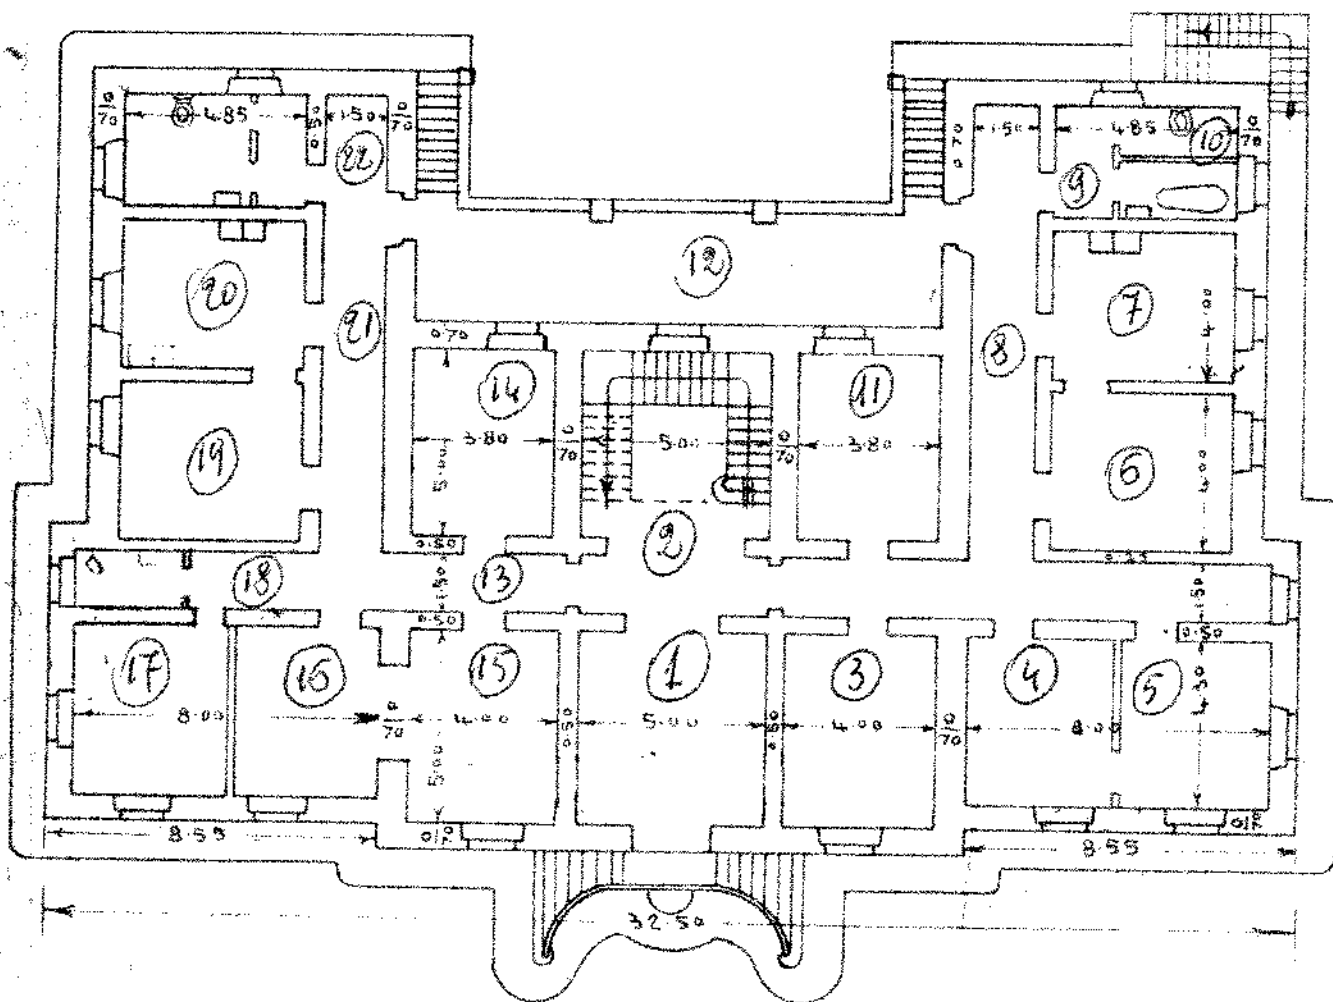

Pianta primo piano

Scala 1:200

