


MARISCUOLA -SAN VITO
-TARANTO Palazzina Alloggi
Ufficiali Comando
Alloggio MTA 0203
piano seminterrato
FG 294 part. 1343 ex E sub n.c.

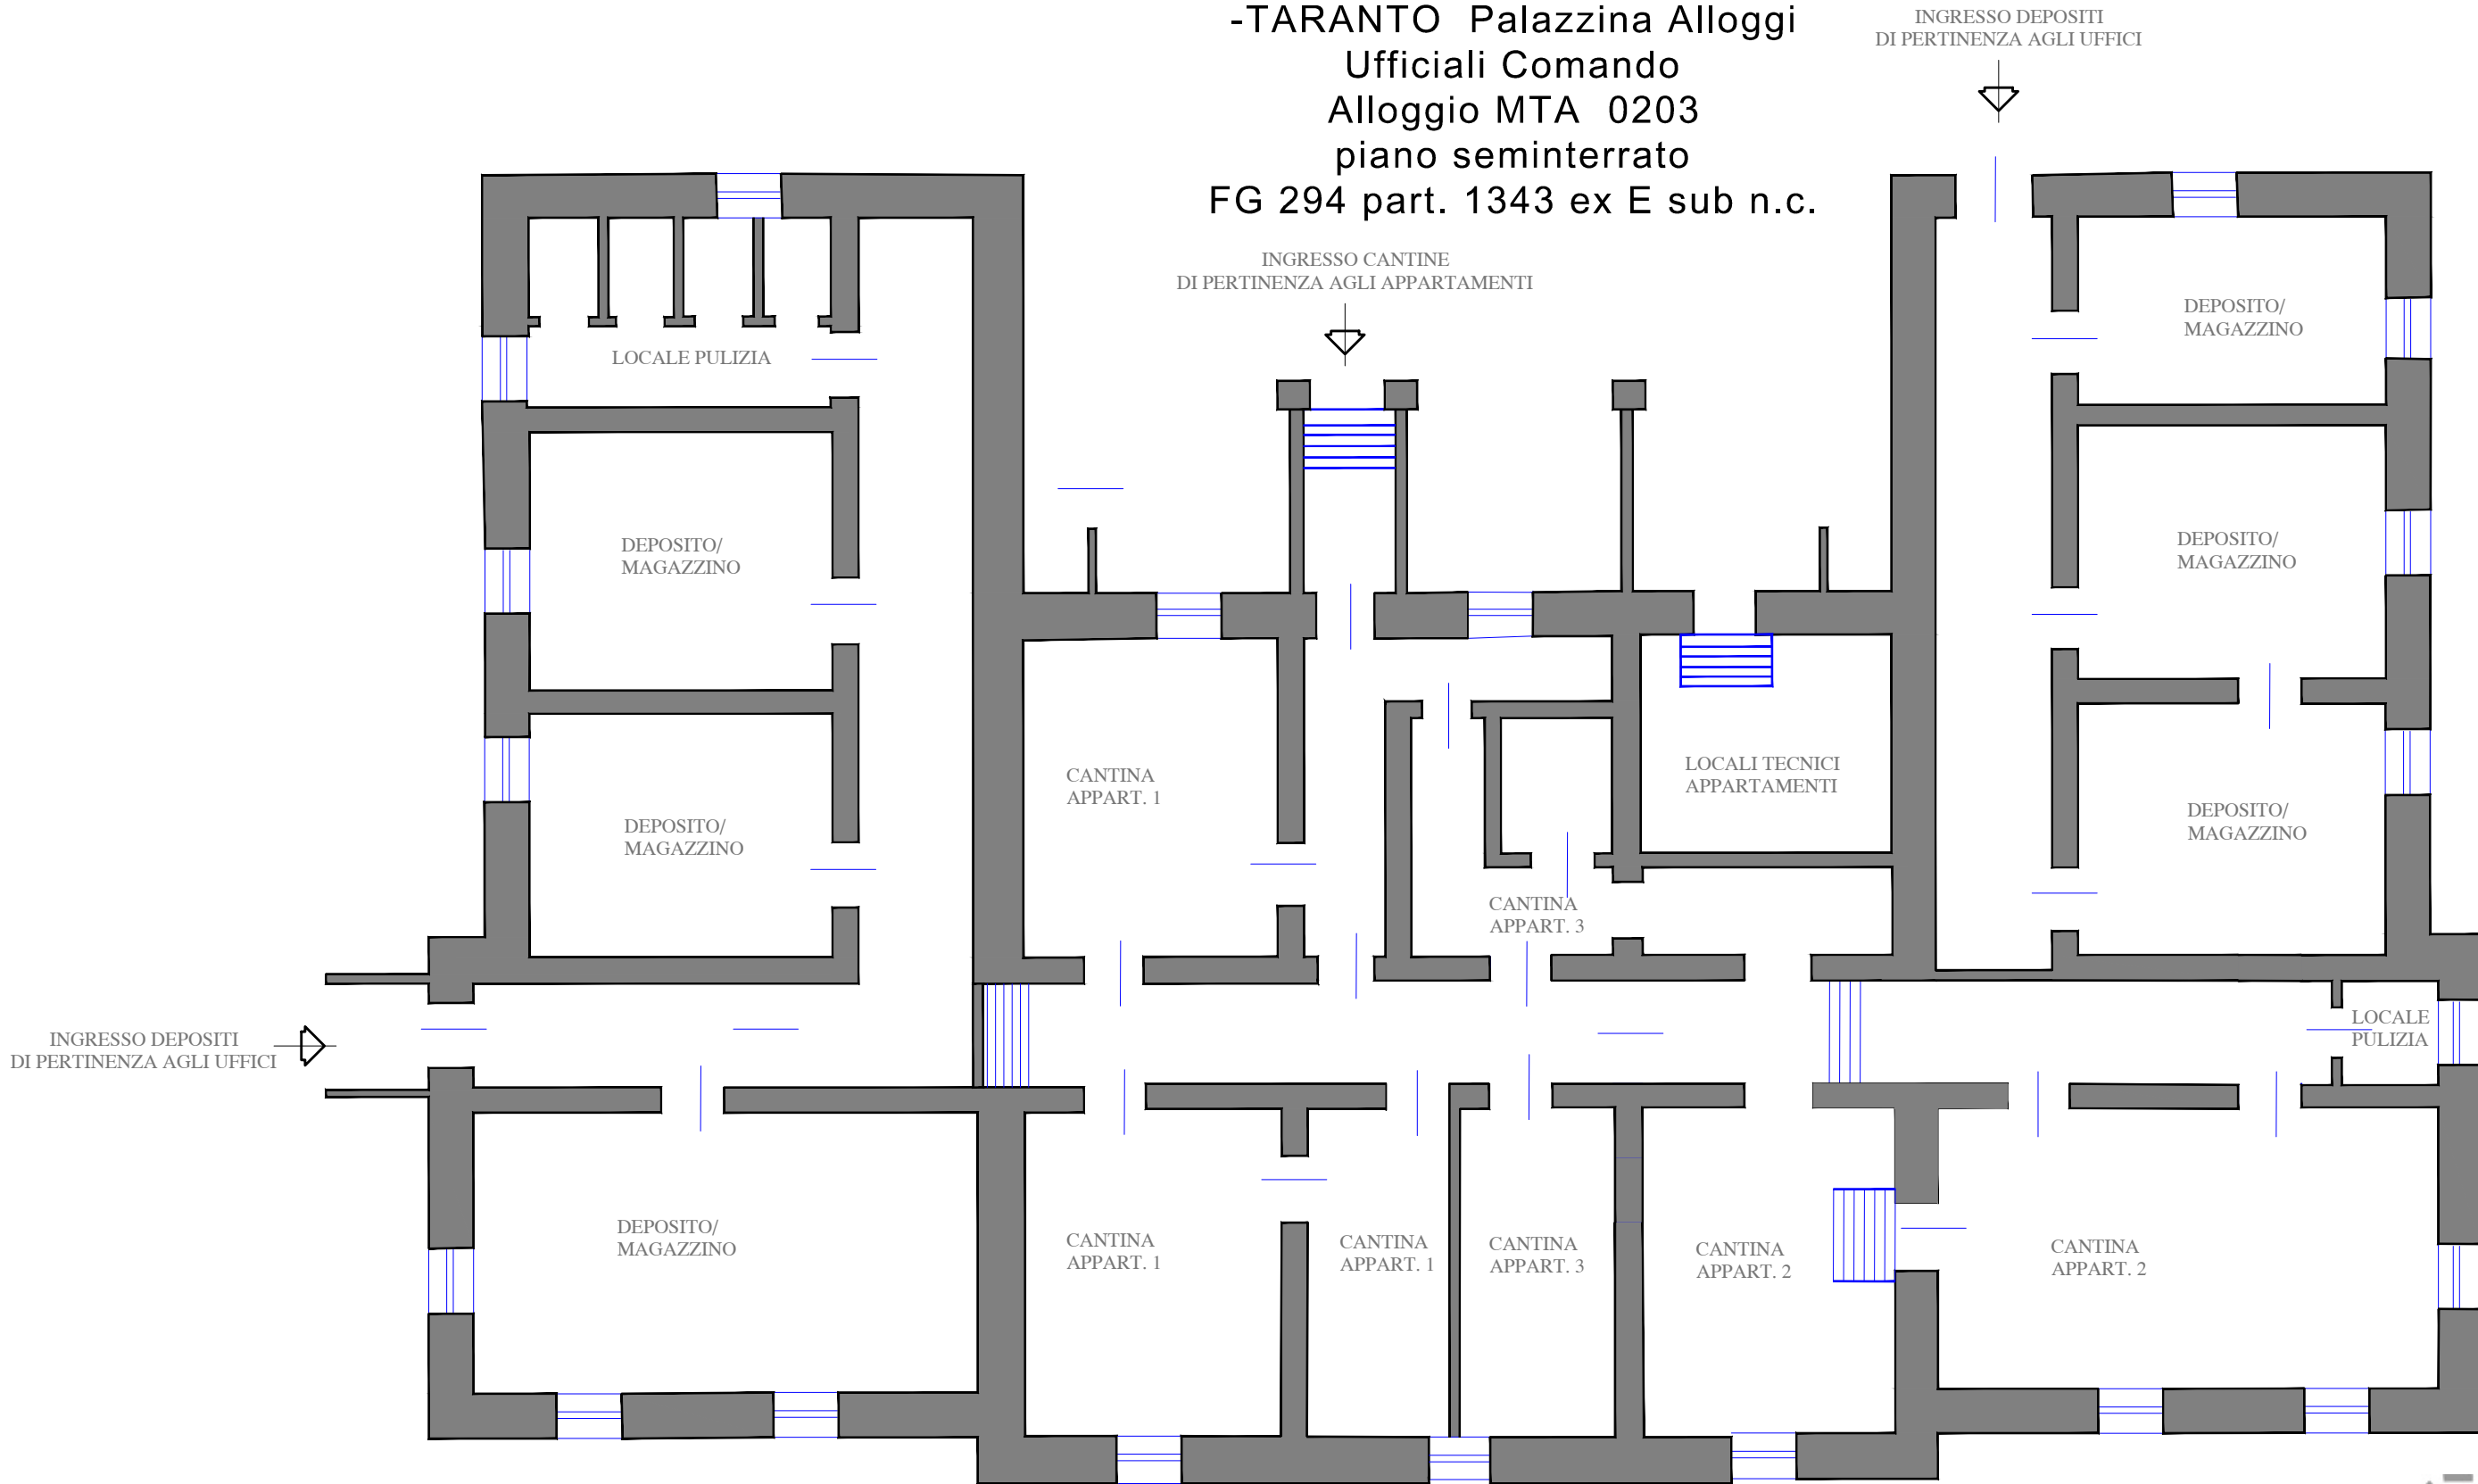


Stato di progetto
Pianta piano seminterrato scala 1/100

MARINA MAZZA

CN=MARINA MAZZA
C=IT
O=Ministero della Difesa/97355240587
2.5.4.11=Marina Militare


RSA/2048 bits
firmato con josh InfoSign

MARISCUOLA -SAN VITO
-TARANTO Palazzina Alloggi
Ufficiali Comando
Alloggio MTA 0203
piano rialzato
FG 294 part. 1343 ex E sub n.c.

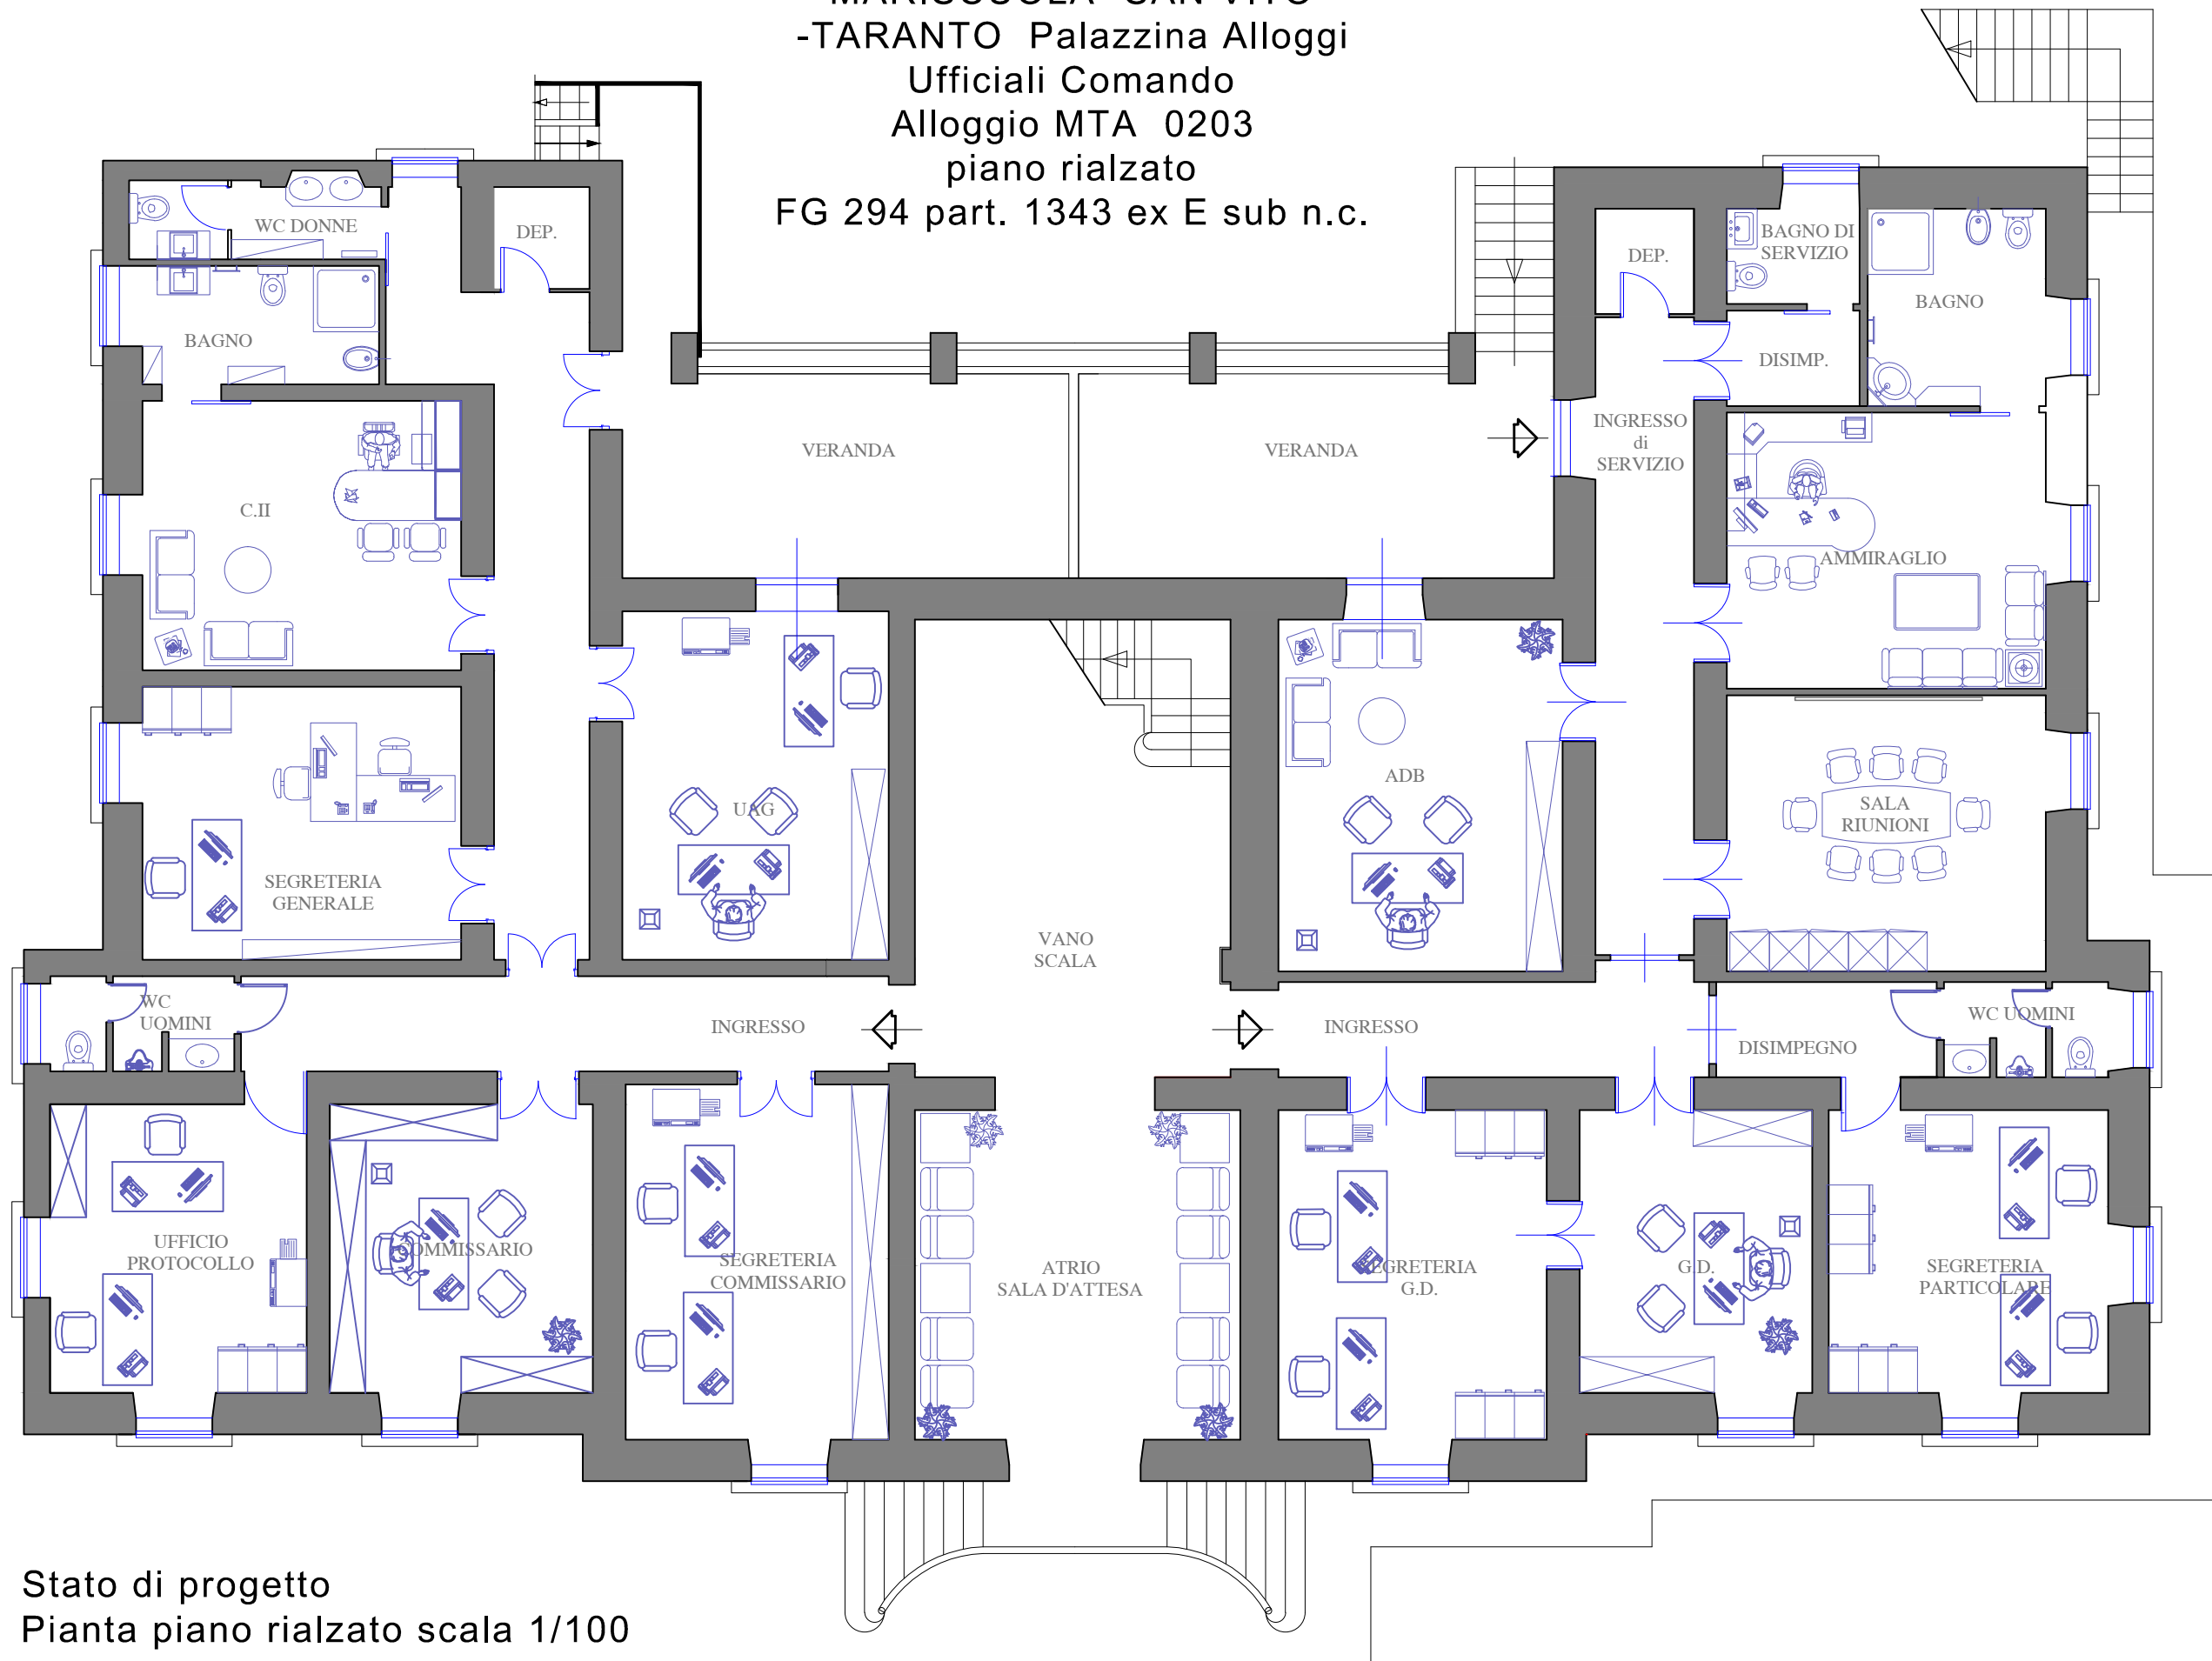

Stato di progetto
Pianta piano rialzato scala 1/100

MARISCUOLA -SAN VITO
-TARANTO Palazzina Alloggi
Ufficiali Comando
Alloggio MTA 0203
piano primo
FG 294 part. 1343 ex E sub n.c.

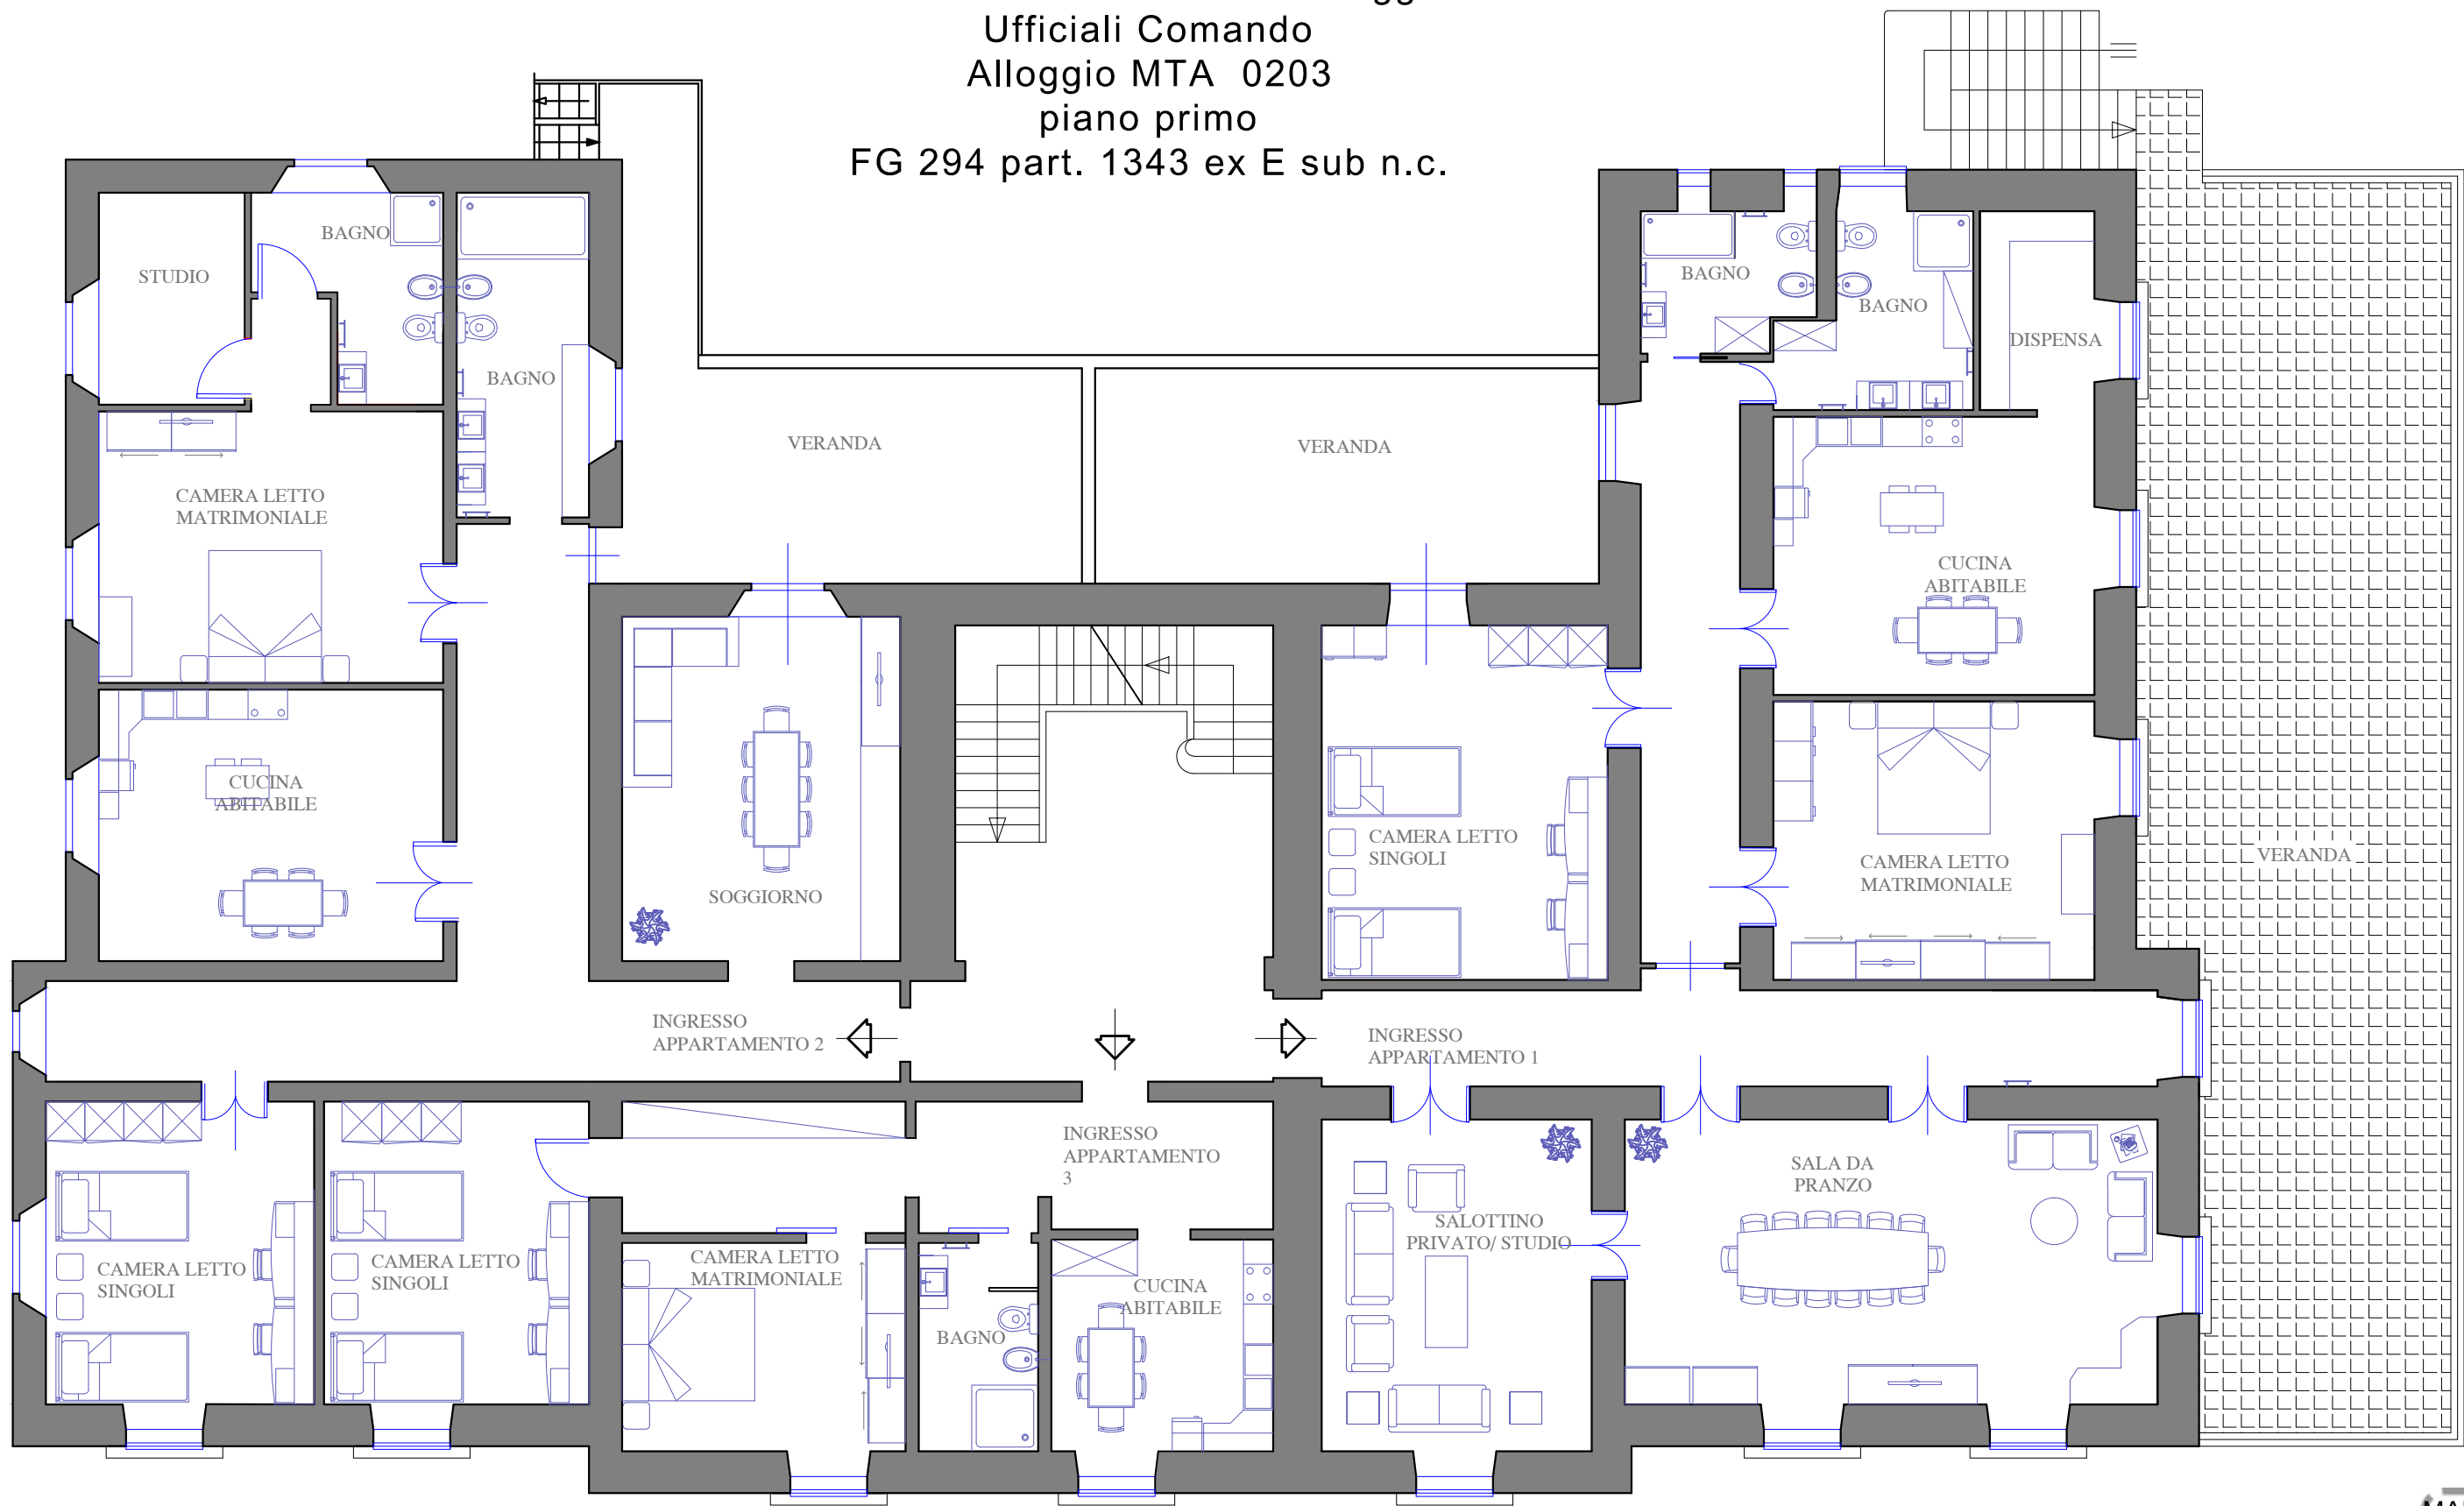

Stato di progetto
Pianta piano primo scala 1/100