


MARISCUOLA -SAN VITO
-TARANTO Palazzina Alloggi
Ufficiali Comando
Alloggio MTA 0203
piano seminterrato
FG 294 part. 1343 ex E sub n.c.

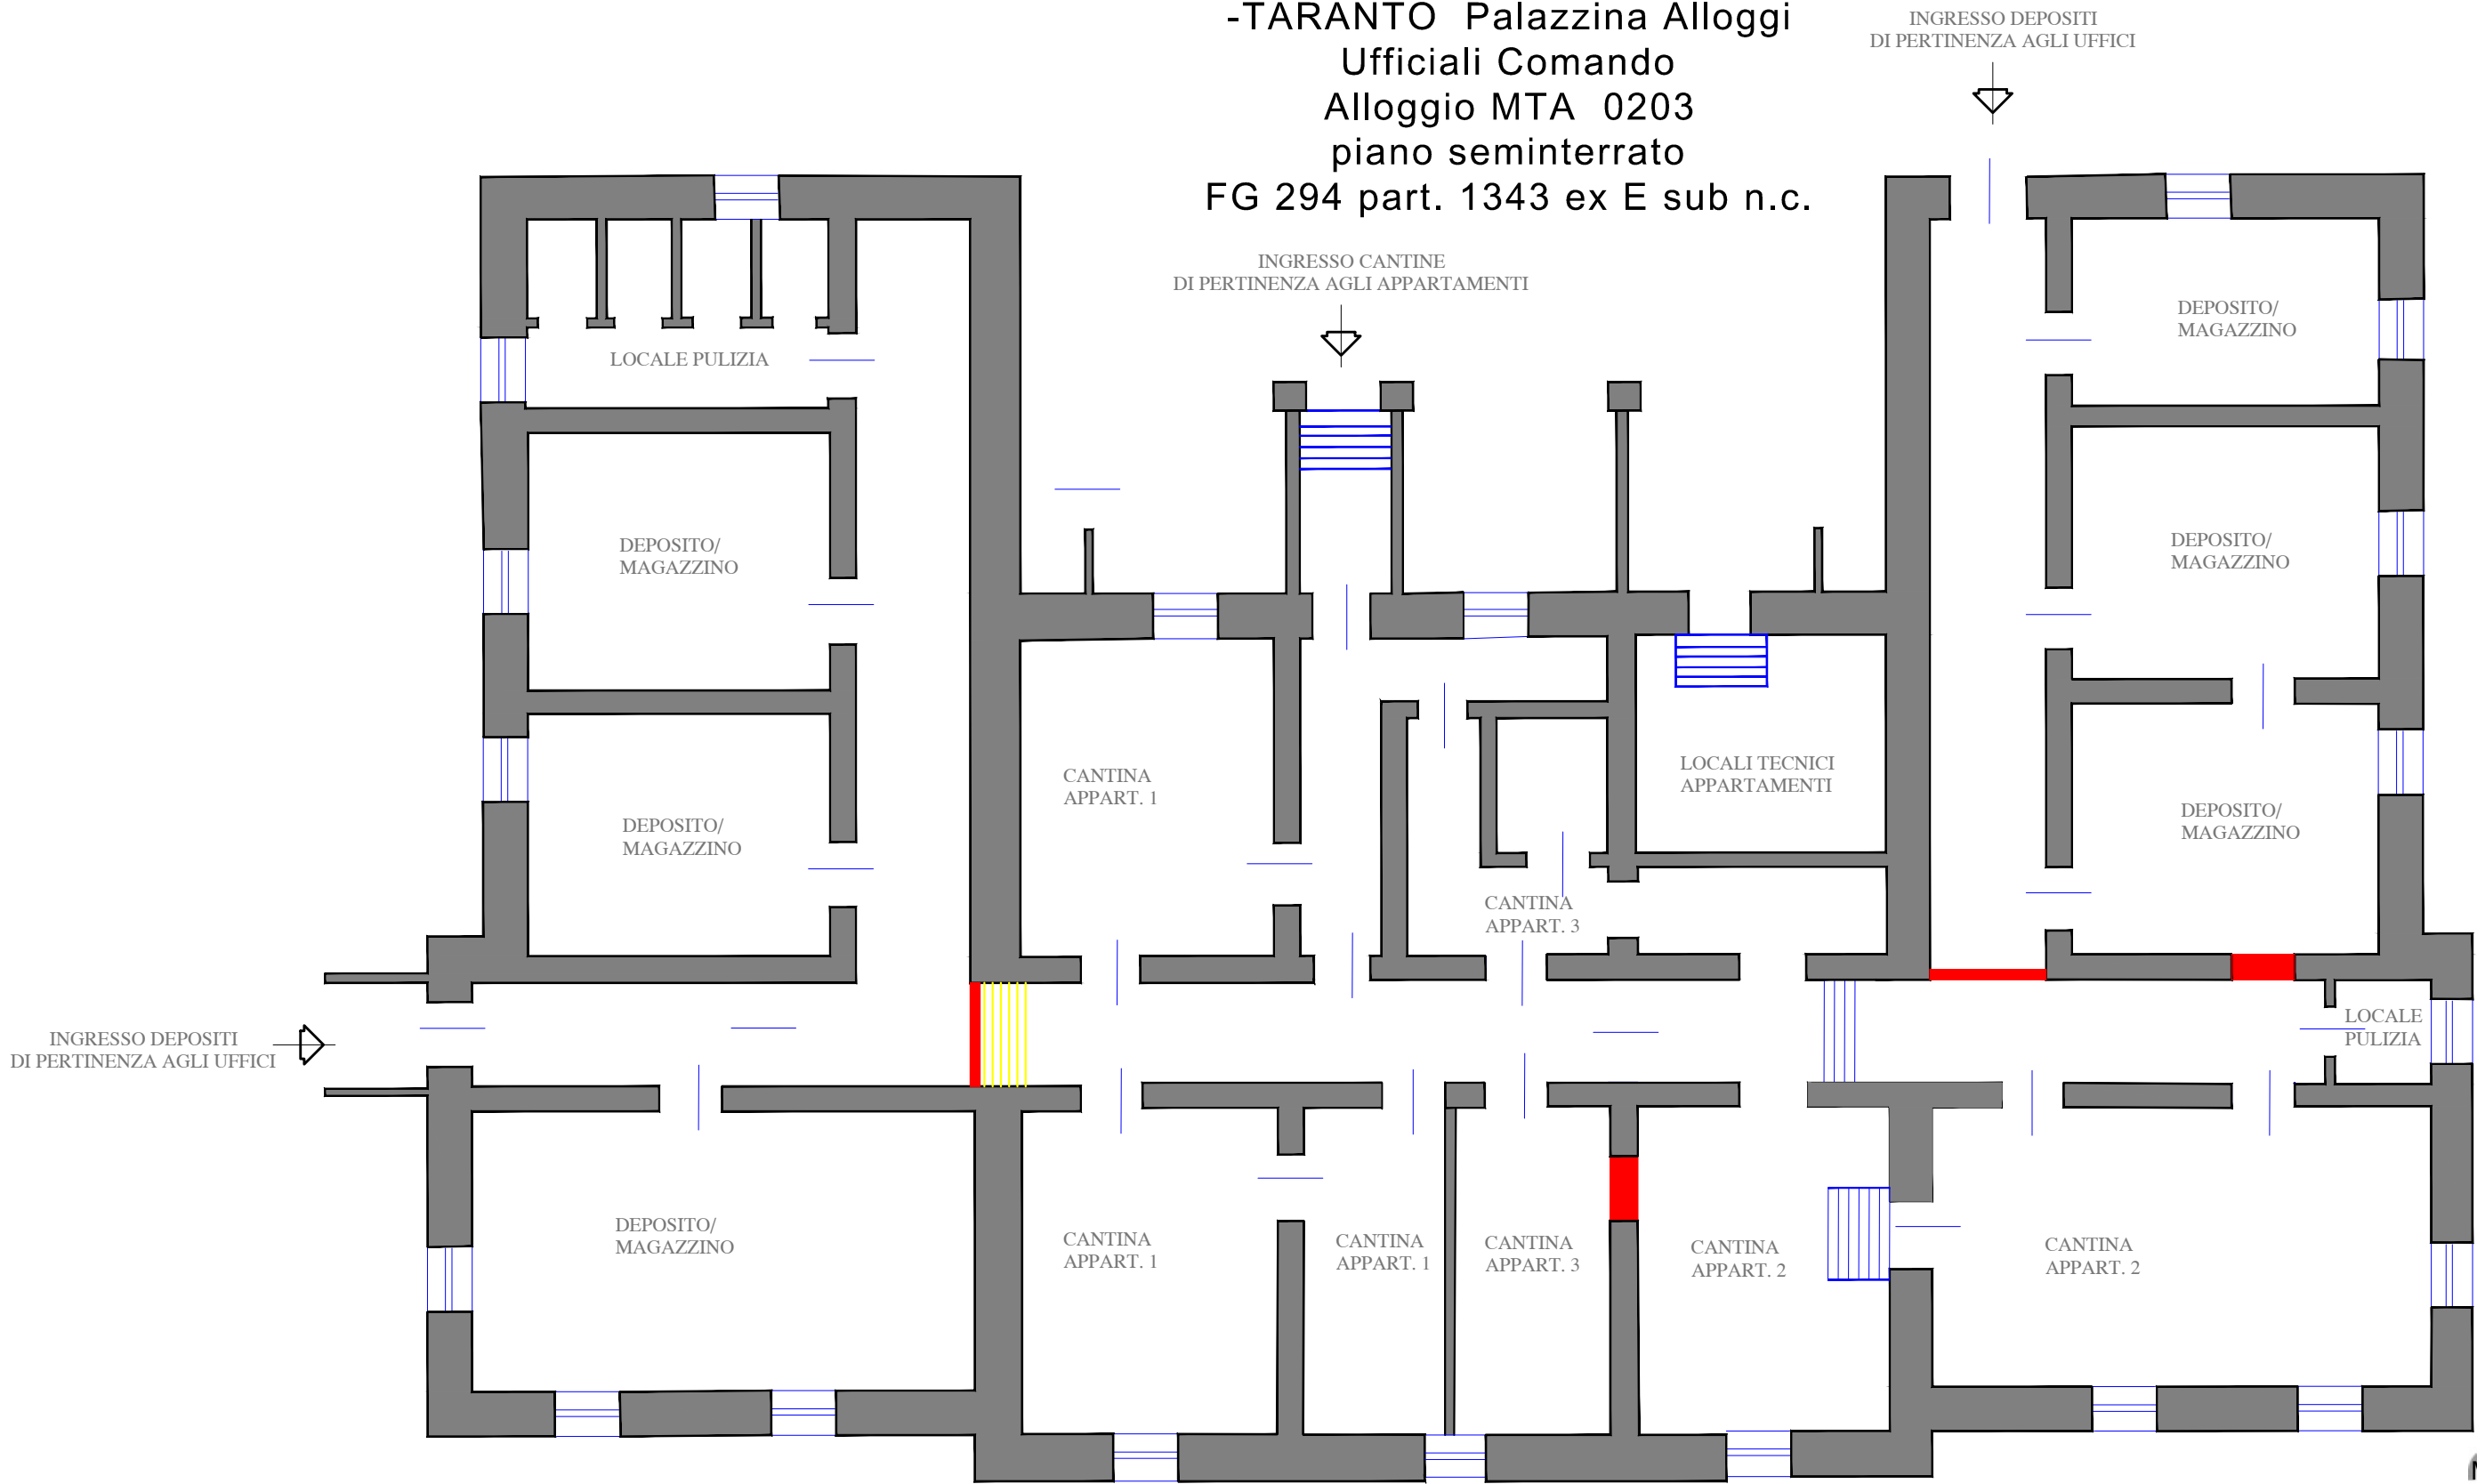

Stato demolizione-costruzione
Pianta piano seminterrato scala 1/100

DEMOLIZIONI COSTRUZIONI

MARINA MAZZA
CN=MARINA MAZZA
C=IT
O=Ministero della Difesa/97355240587
2.5.4.11=Marina Militare
RSA/2048 bits
firmato con josh InfoSign


MARISCUOLA -SAN VITO
-TARANTO Palazzina Alloggi
Ufficiali Comando
Alloggio MTA 0203
piano rialzato
FG 294 part. 1343 ex E sub n.c.



Stato demolizione-costruzione
Pianta piano rialzato scala 1/100

DEMOLIZIONI COSTRUZIONI

MARISCUOLA -SAN VITO
-TARANTO Palazzina Alloggi
Ufficiali Comando
Alloggio MTA 0203
piano primo
FG 294 part. 1343 ex E sub n.c.

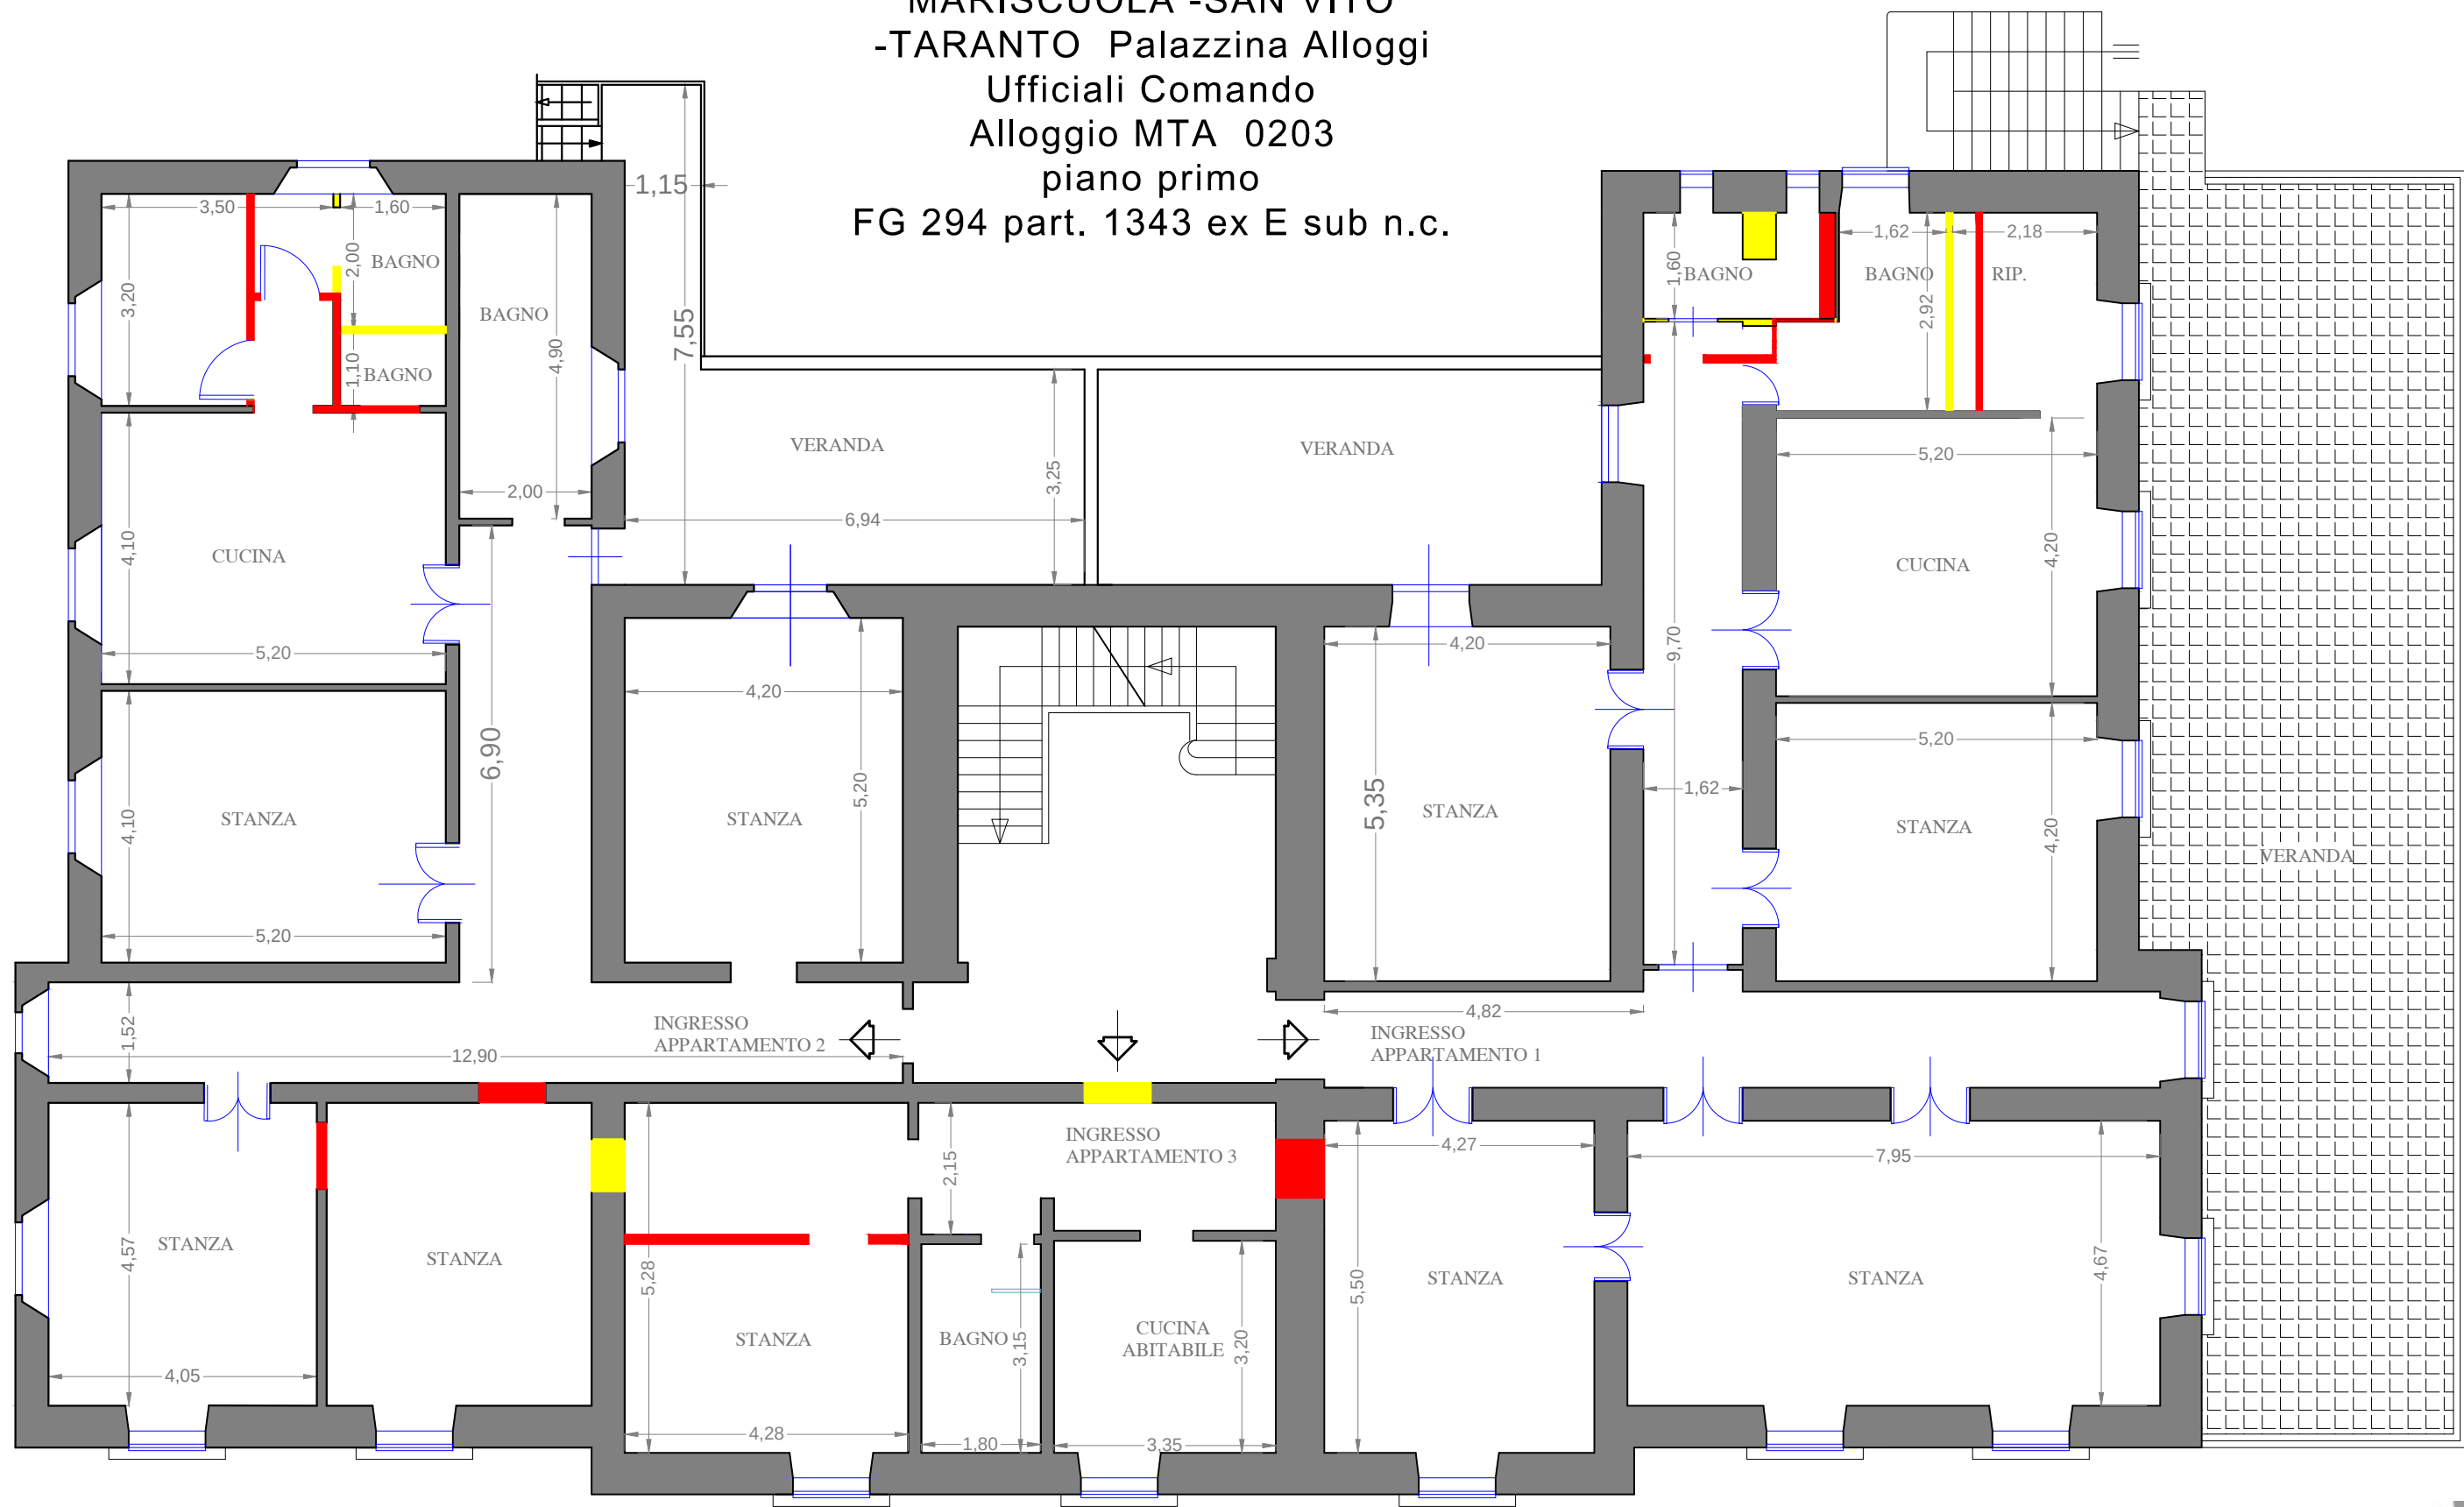

Stato demolizione-costruzione
Pianta piano primo scala 1/100

DEMOLIZIONI COSTRUZIONI