

DIREZIONE DEL GENIO PER LA MARINA MILITARE
TARANTO


ALLOGGIO ASI MTA 024

Villa PEPE - via PITAGORA, 87 - TA

Pianta Piano PRIMO

FG 241 part. B sub n.c.

SCALA 1/100

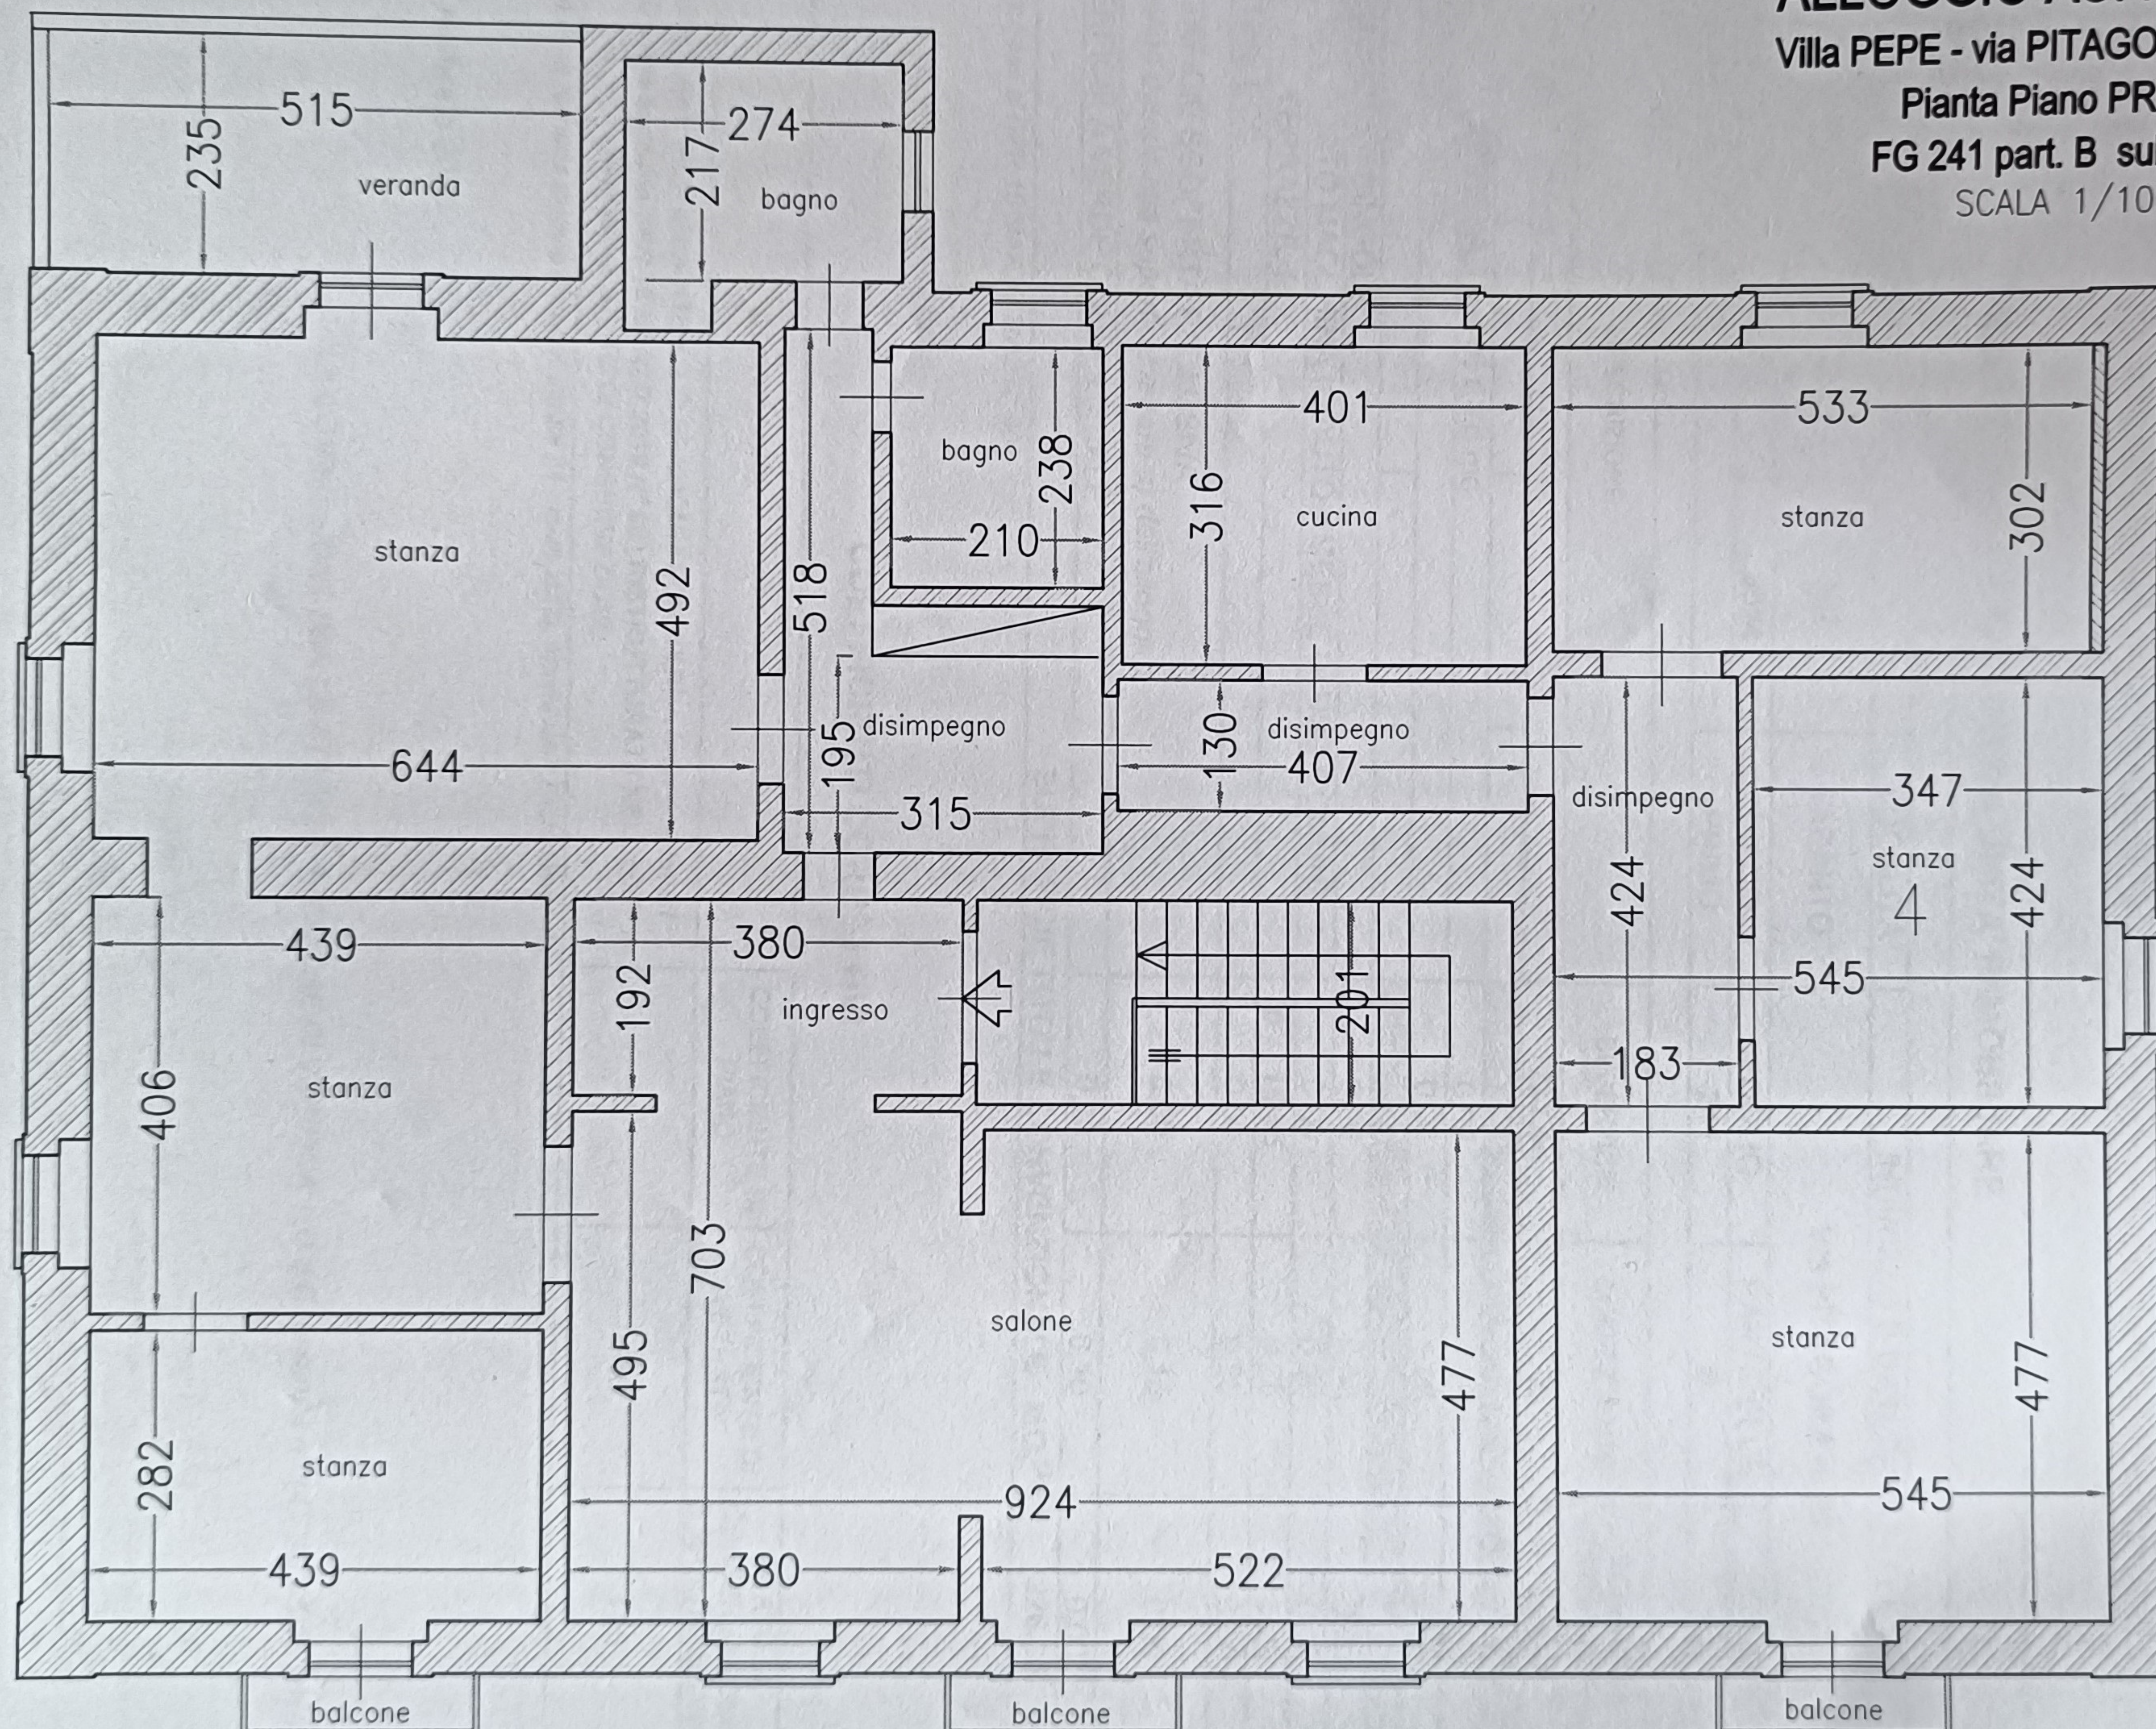

3 dicembre 2019
Ass.Tecn.Cart. Arcangelo FRIULI

[Signature]