



PIANO TERZO
Scala 1:100

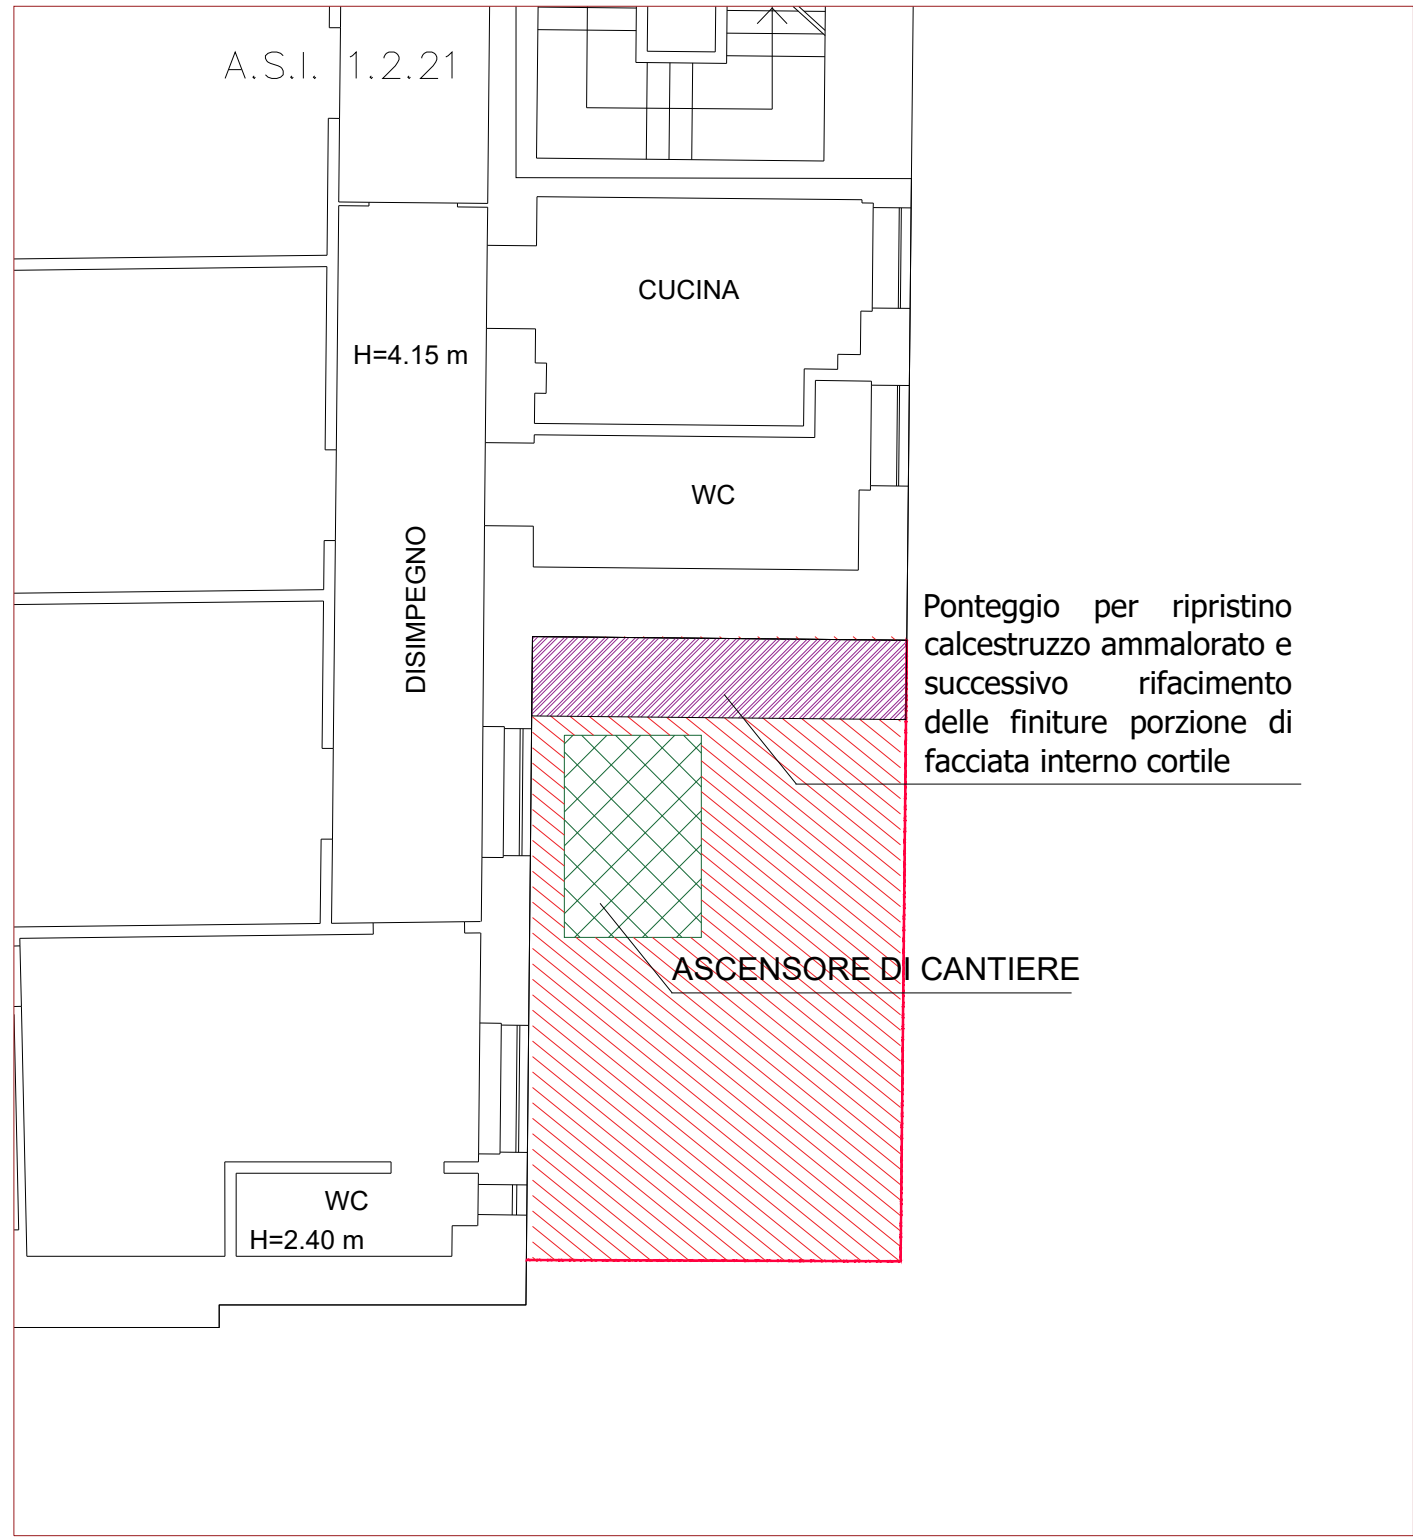

DIREZIONE DEL GENIO MILITARE PER LA MARINA
TARANTO

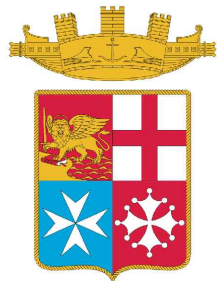

INTERVENTI DI MANUTENZIONE ORDINARIA
DELL'IMPIANTO DI CLIMATIZZAZIONE
ASSERVENTE LA FORESTERIA DEL CIRCOLO
UFFICIALI DI NAPOLI

Palazzo Bianco – via Cesario Console, 3 Napoli (NA)
R.D.O Mepa n. 4429113 - CIG B20D76847E

PROGETTO ESECUTIVO

TITOLO ELABORATO:		n. elaborato:	
TAVOLA AREA DI CANTIERE		TAV.01	
		Scala elaborato:	
		1:100	
I PROGETTISTI:		R.U.P.	
Ing. Vittorio Lo Sapo		C.C. (INFR) Felice CIARAMELLA	
		DEC.	
		C.C. (INFR) Maurina Agresta	
REV	DATA	nome file	
0	29/10/2024	TAV.01	



STUDIO TECNICO LO SAPO
ING. VITTORIO LO SAPO
Piazza Cesareo Console, 3
80138 Napoli (NA)
Tel. +39 081 585 5111 - Fax. +39 081 585 5112
www.studiotecnico.com - info@studiotecnico.com

PIANO TERRA
Scala 1:100

