



# PIANO COPERTURA

## Scala 1:100

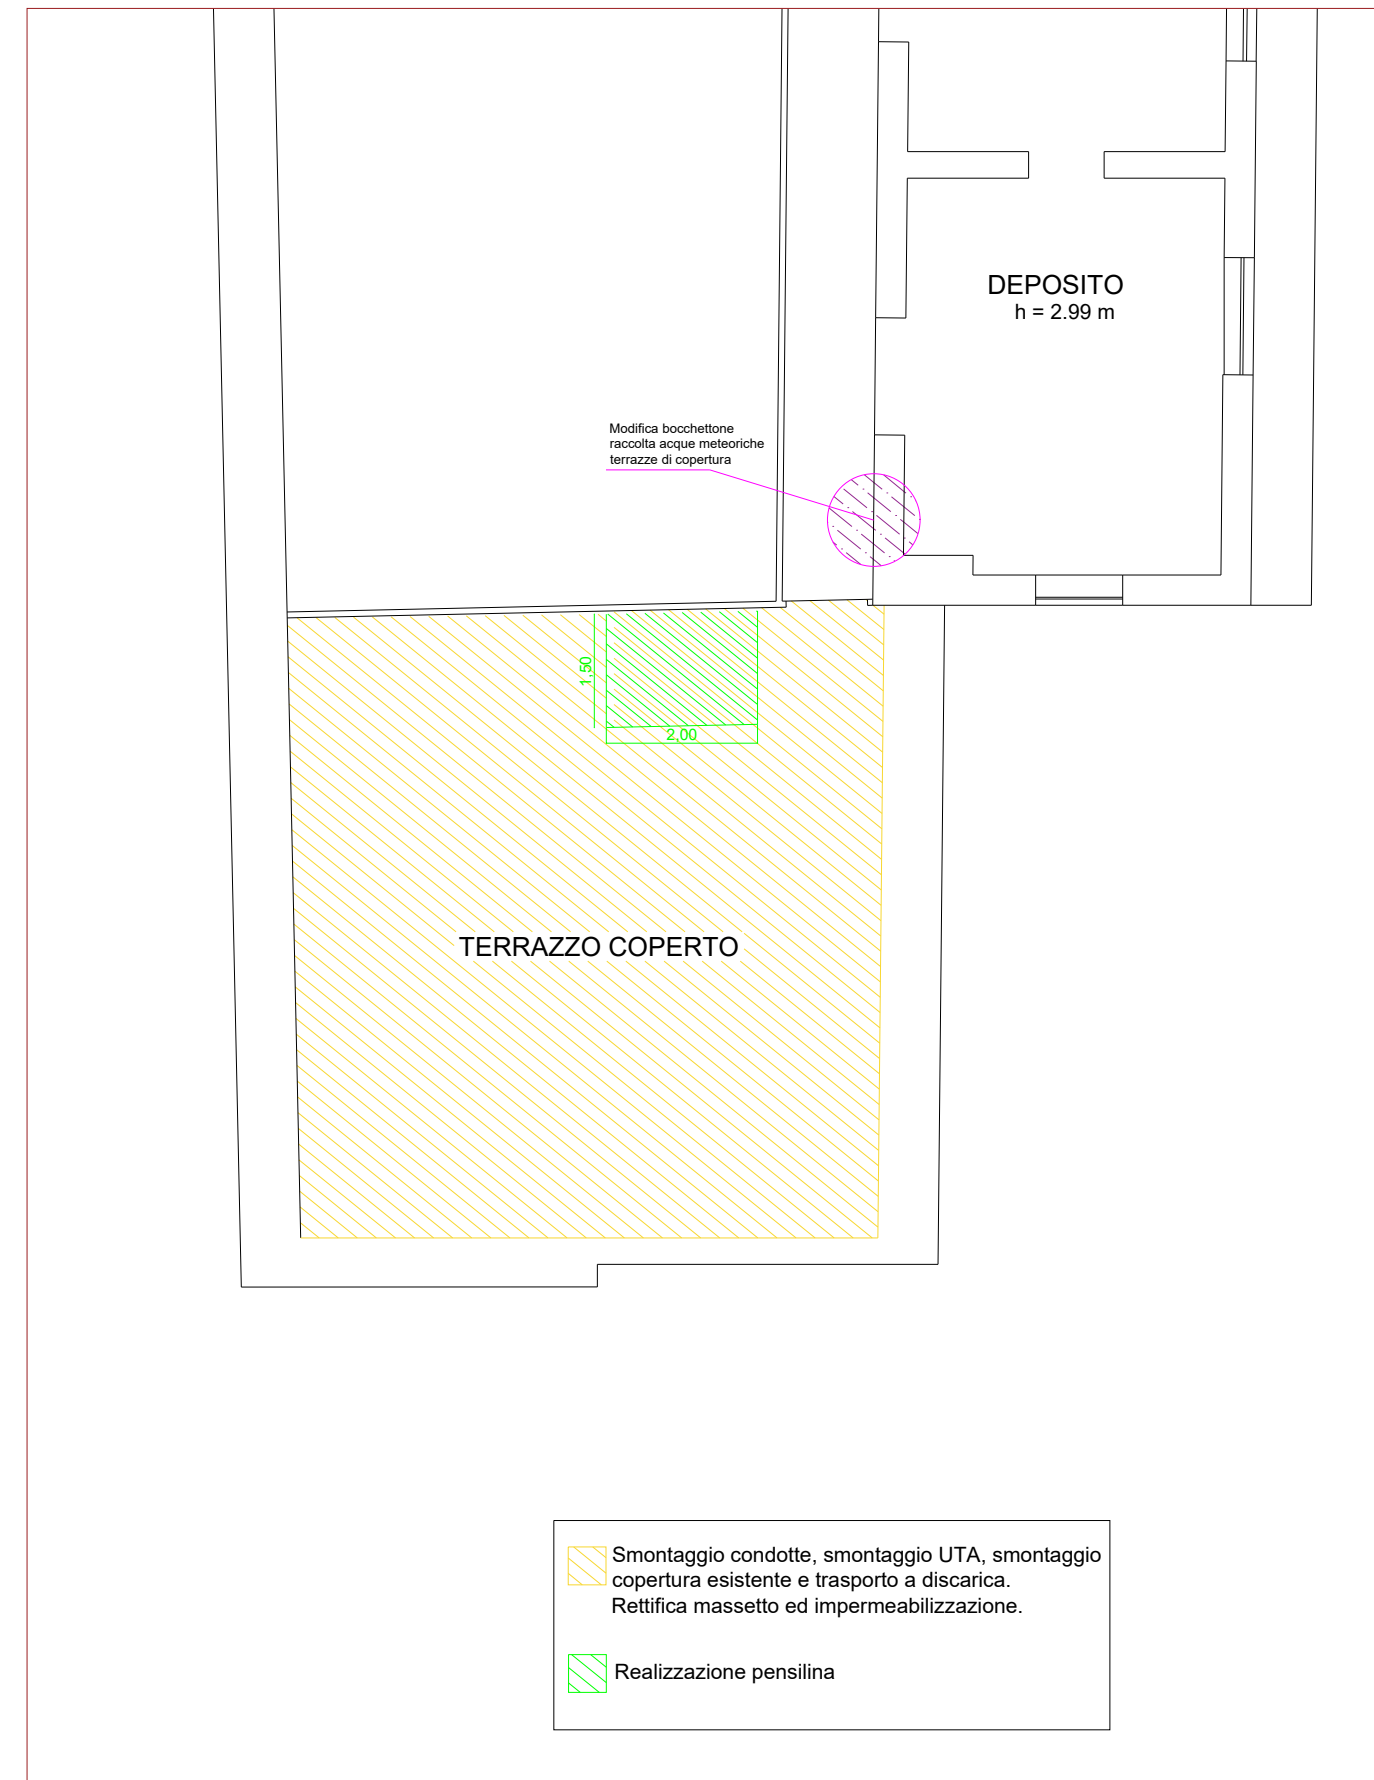

**DIREZIONE DEL GENIO MILITARE PER LA MARINA  
TARANTO**

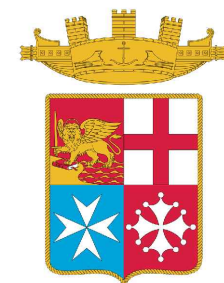

PROGETTO

**INTERVENTI DI MANUTENZIONE ORDINARIA  
DELL'IMPIANTO DI CLIMATIZZAZIONE  
ASSERVENTE LA FORESTERIA DEL CIRCOLO  
UFFICIALI DI NAPOLI**

Palazzo Bianco – via Cesario Console, 3 Napoli (NA)  
R.D.O Mepa n. 4429113 - CIG B20D76847E

## PROGETTO ESECUTIVO

TITOLO ELABORATO

## TAVOLA INTERVENTI EDILI

|              |
|--------------|
| n. elaborato |
|--------------|

**TAV.02**

Scala elaborato

**1:**

I PROGETTISTI:

|       |
|-------|
| R.U.P |
|-------|

**Ing. Vittorio Lo Sapio**

**C.C. (INFR) Felice CIARAMELLA**

DEC

**C.C. (INFR) Maurina Agresta**

|     |            |
|-----|------------|
| REV | DATA       |
| 0   | 29/10/2024 |
|     |            |




**STUDIO TECNICO LO SAPIO**  
INGEGNERIA E CONSULENZA  
ING. VITTORIO LO SAPIO

Prima Traversa Casarola, 15  
80049 Scerra Vesuviana (Na)  
Tel. +39 081 188 57 51 - Fax. +39 081 194 66 664  
[www.studiotecnicołosapio.it](http://www.studiotecnicołosapio.it) [info@studiotecnicołosapio.it](mailto:info@studiotecnicołosapio.it)


|  |           |
|--|-----------|
|  | nome file |
|--|-----------|

**TAV.02**

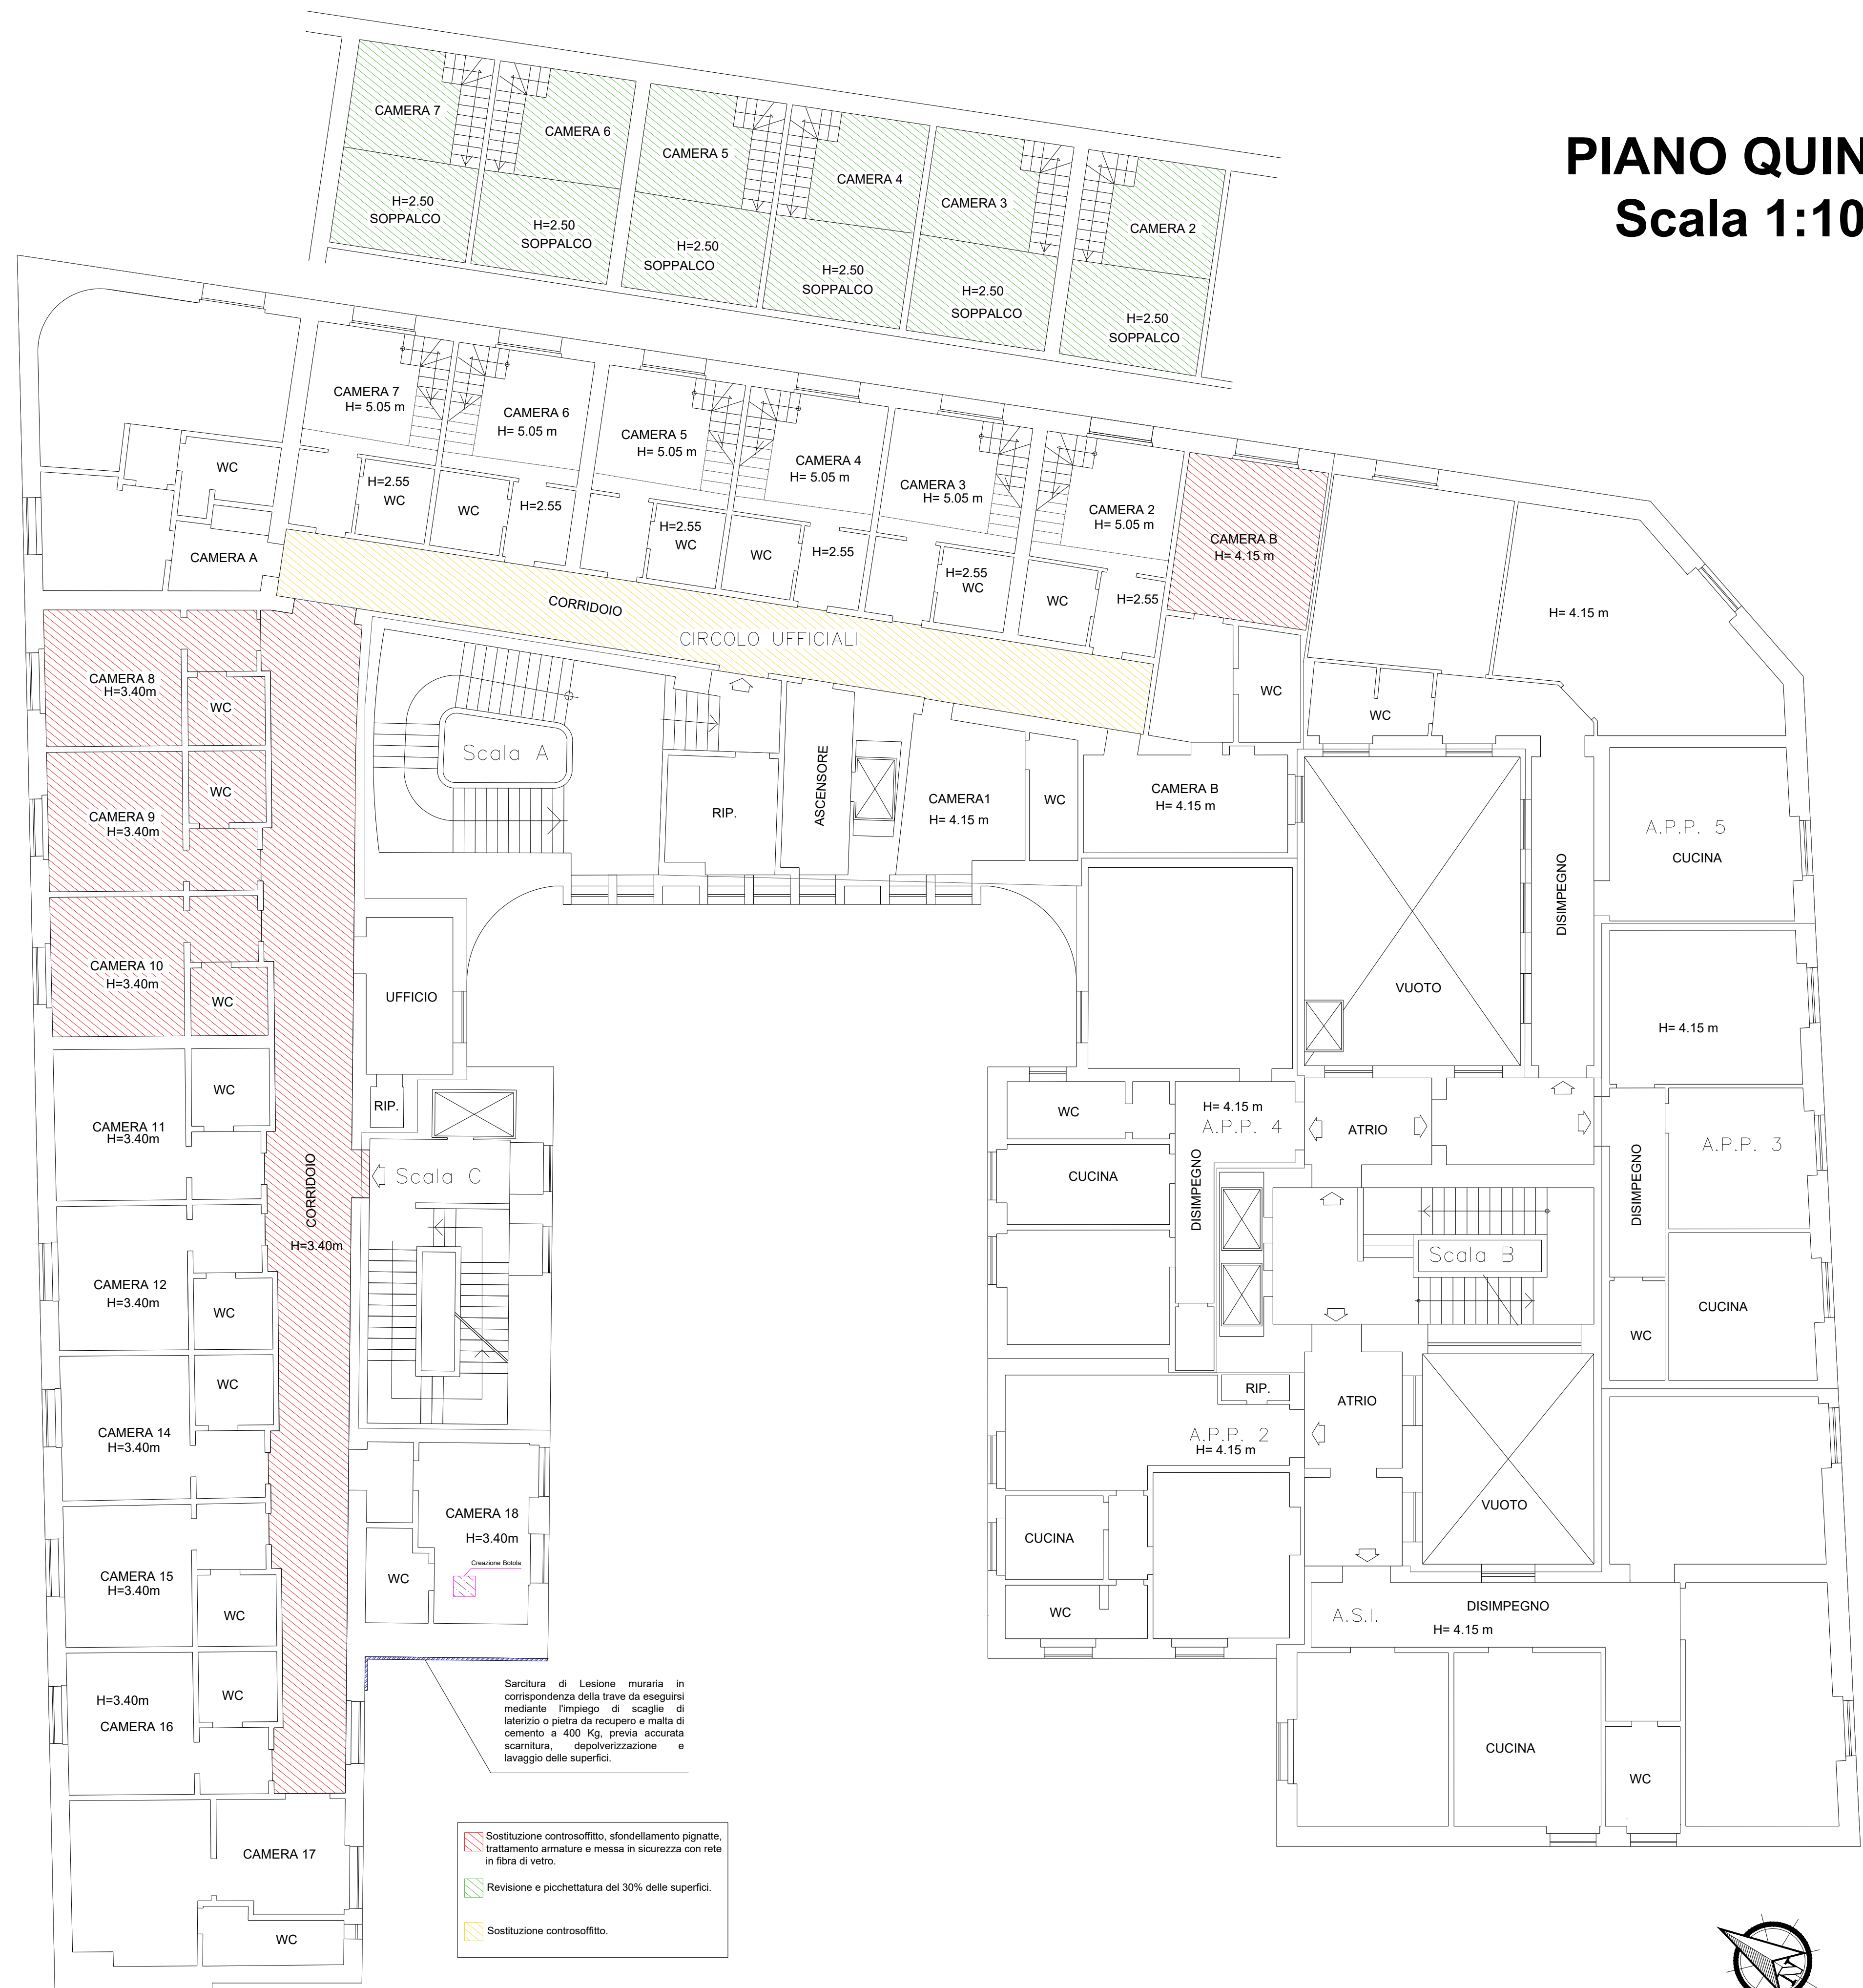

# PIANO QUINTO

## Scala 1:100

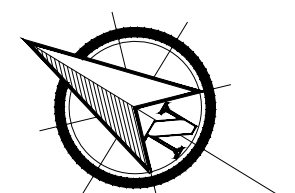

orientamento