


PIANTA MAGAZZINO Gestione 47 Ed ex Fabbri - Stato Futuro
Scala 1:100

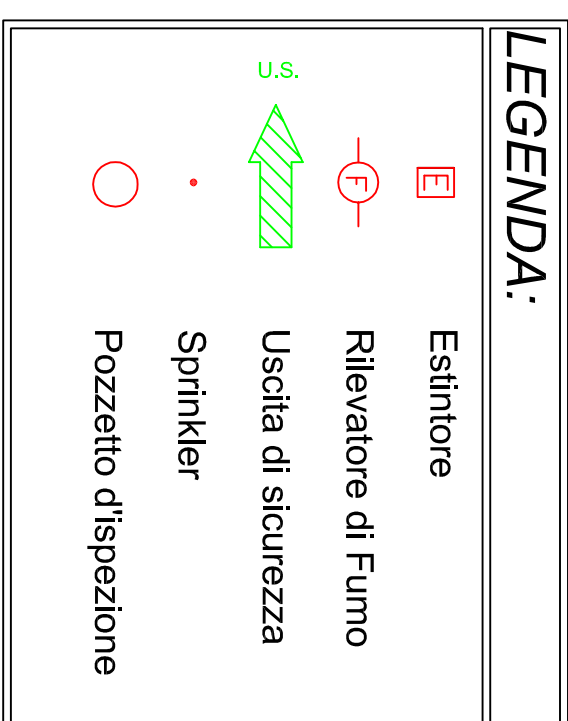

PLANIMETRIA CONDOTTA ADDUTTRICE ANTINCENDIO
MAGAZZINO ex fabbri Gestione 47
Scale 1:500

