


Legenda equipaggiamenti impianto di spegnimento	
	Gruppo di pressurizzazione antincendio UNI EN 12845
	Attacco autopompa VVF 2 x UNI 70, di mandata
	Valvola di intercettazione a saracinesca flangiata ISO PN 16 - DN 200
	Valvola automatica, impianto di spegnimento a schiuma tipo a diluvio, a comando elettrico, flangiata ISO PN 16 DN 200
	Generatore di schiuma per alta Espansione Portata 300 l/min R.E. 1: 750
	Premescolatore a spostamento di liquido - capacita' 2.000 litri
	Filtro statico a "Y" ingresso alimentazione idrica antincendio flangiato ISO PN 16 - DN 200


NB: I valori dimensionali e prestazionali dei prodotti o componenti indicati nella presente tavola potranno essere soggetti a piccole variazioni in funzione del fornitore scelto o del p r o d o t t o i n s t a l l a t o .

NB: Per un efficace funzionamento dell'impianto di spegnimento a schiuma, il personale dovrà garantire H=24 la chiusura degli infissi e delle porte di accesso interne o esterne al locale, inoltre, l'altezza di imballamento del materiale staccato è fissata in maniera inderogabile a 4 mt


NB: L'impianti all'interno del locale tecnico dovranno essere predisposti per l'installazione degli impianti ausiliari dettati dalla norma di riferimento UNI_11292 e non previsti nel seguente appalto, quali :
1. Impianti anti allagamento con segnalazione remota in luogo presidiato
2. Impianto rilevazione fumi interno al locale tecnico fumi
3. Convogliamento dello scarico fumi derivati dalle motopompe
4. Gestione da remoto dell'impianto di spegnimento in caso di scatto preallarme

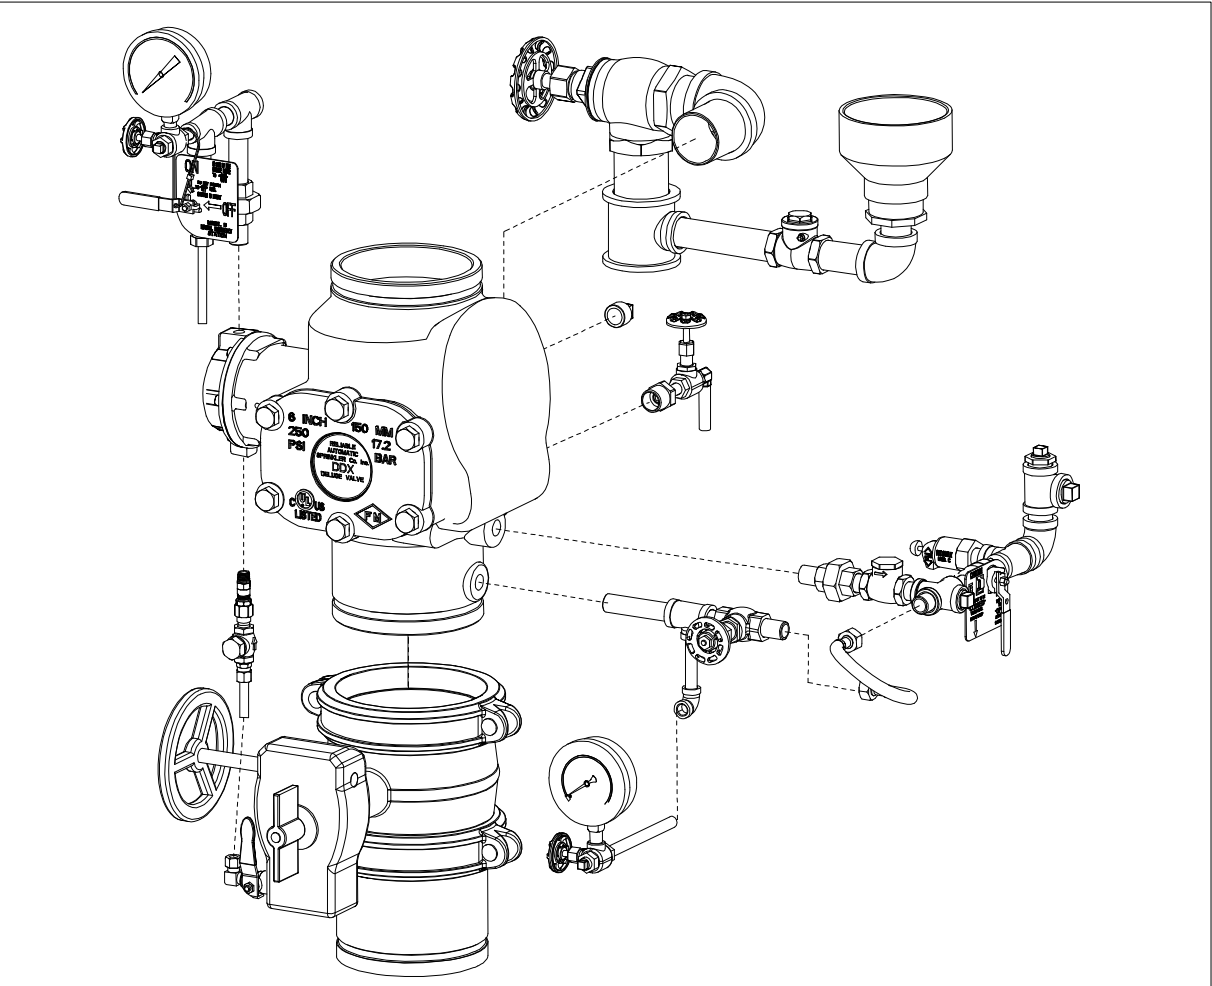


Tipica valvola automatica per impianto di spegnimento a schiuma azionata elettricamente

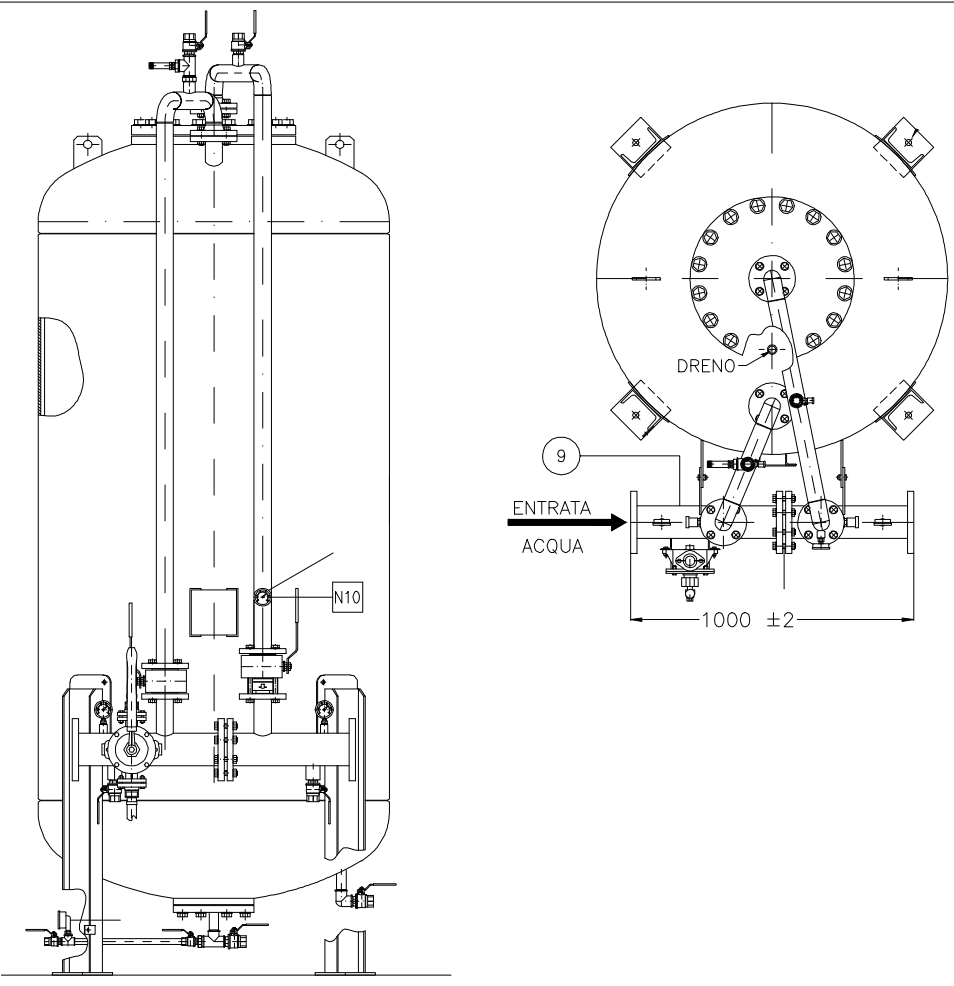

Tipico schiumogeno premescolatore a spostamento liquido con capacita da 2000 LT e liquido schiumogeno tipo AFFF AR200 L COSTRUITO SECONDO 2014/68/UE

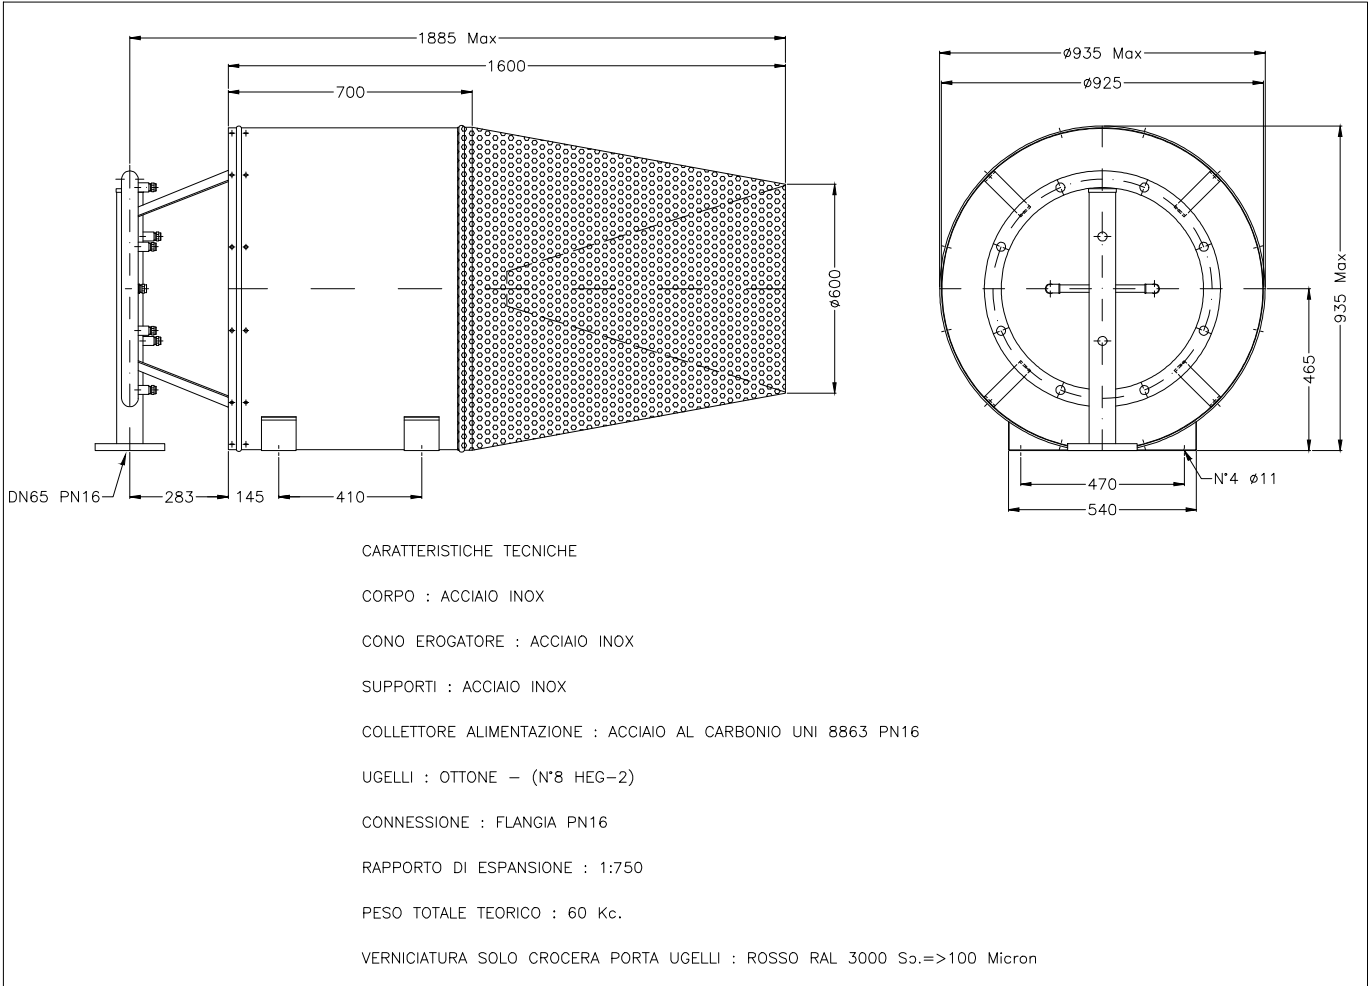


Generatore schiuma 300lts/1' a 5 bar con ugelli in ottone e rapporto di espansione 1:750

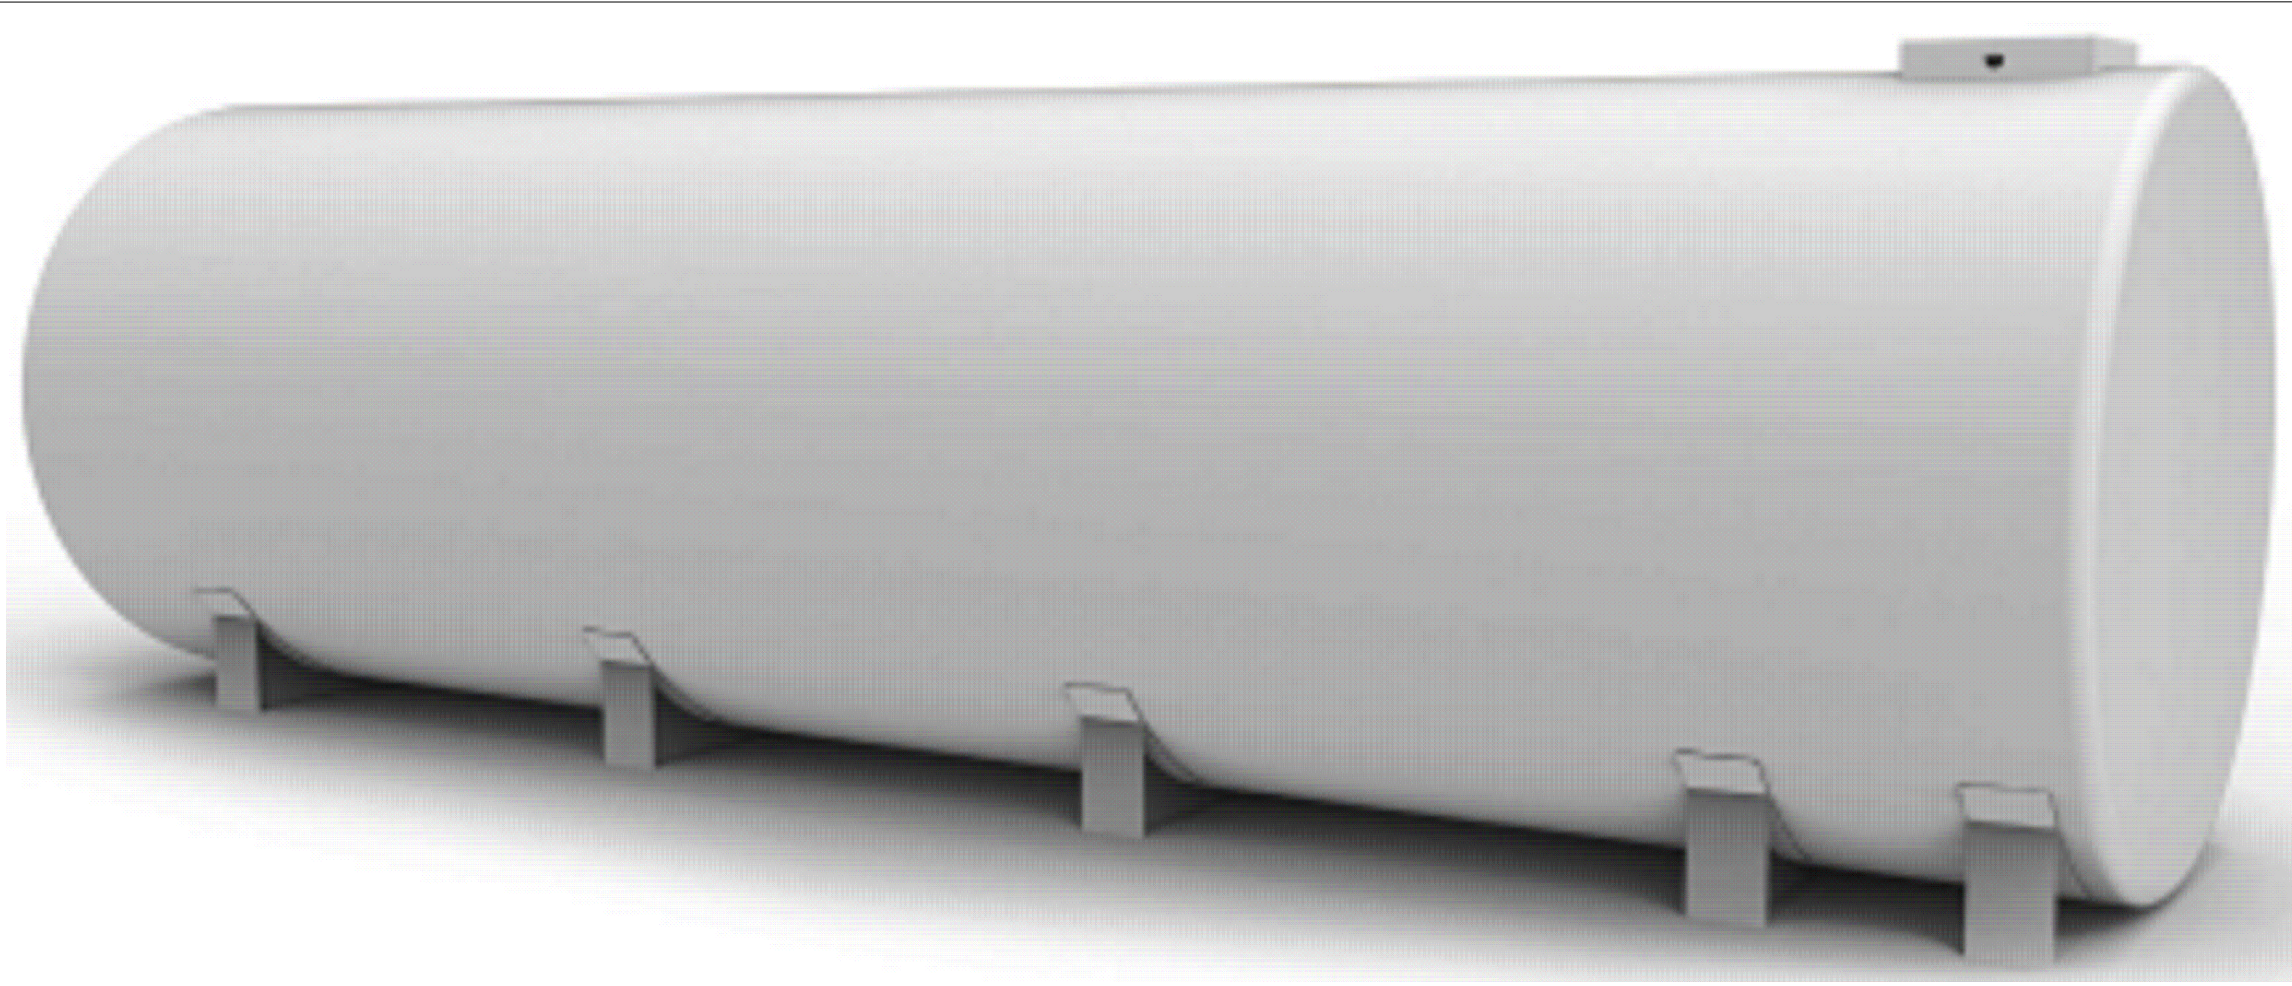


Tipico Serbatoio cilindrico monoparete realizzato in acciaio al carbonio di prima scelta per riserva idrica da circa 57mc, verniciato con fondo epossidico + epossidico bi componente RAL7035

NB: L'impianti all'interno del locale tecnico dovranno essere predisposti per l'installazione degli impianti ausiliari dettati dalla norma di riferimento UNI_11292 e non previsti nel seguente appalto, quali :
1. Impianti anti allagamento con segnalazione remota in luogo presidiato
2. Impianto rilevazione fumi interno al locale tecnico fumi
3. Convogliamento dello scarico fumi derivati dalle motopompe
4. Gestione da remoto dell'impianto di spegnimento in caso di scatto preallarme

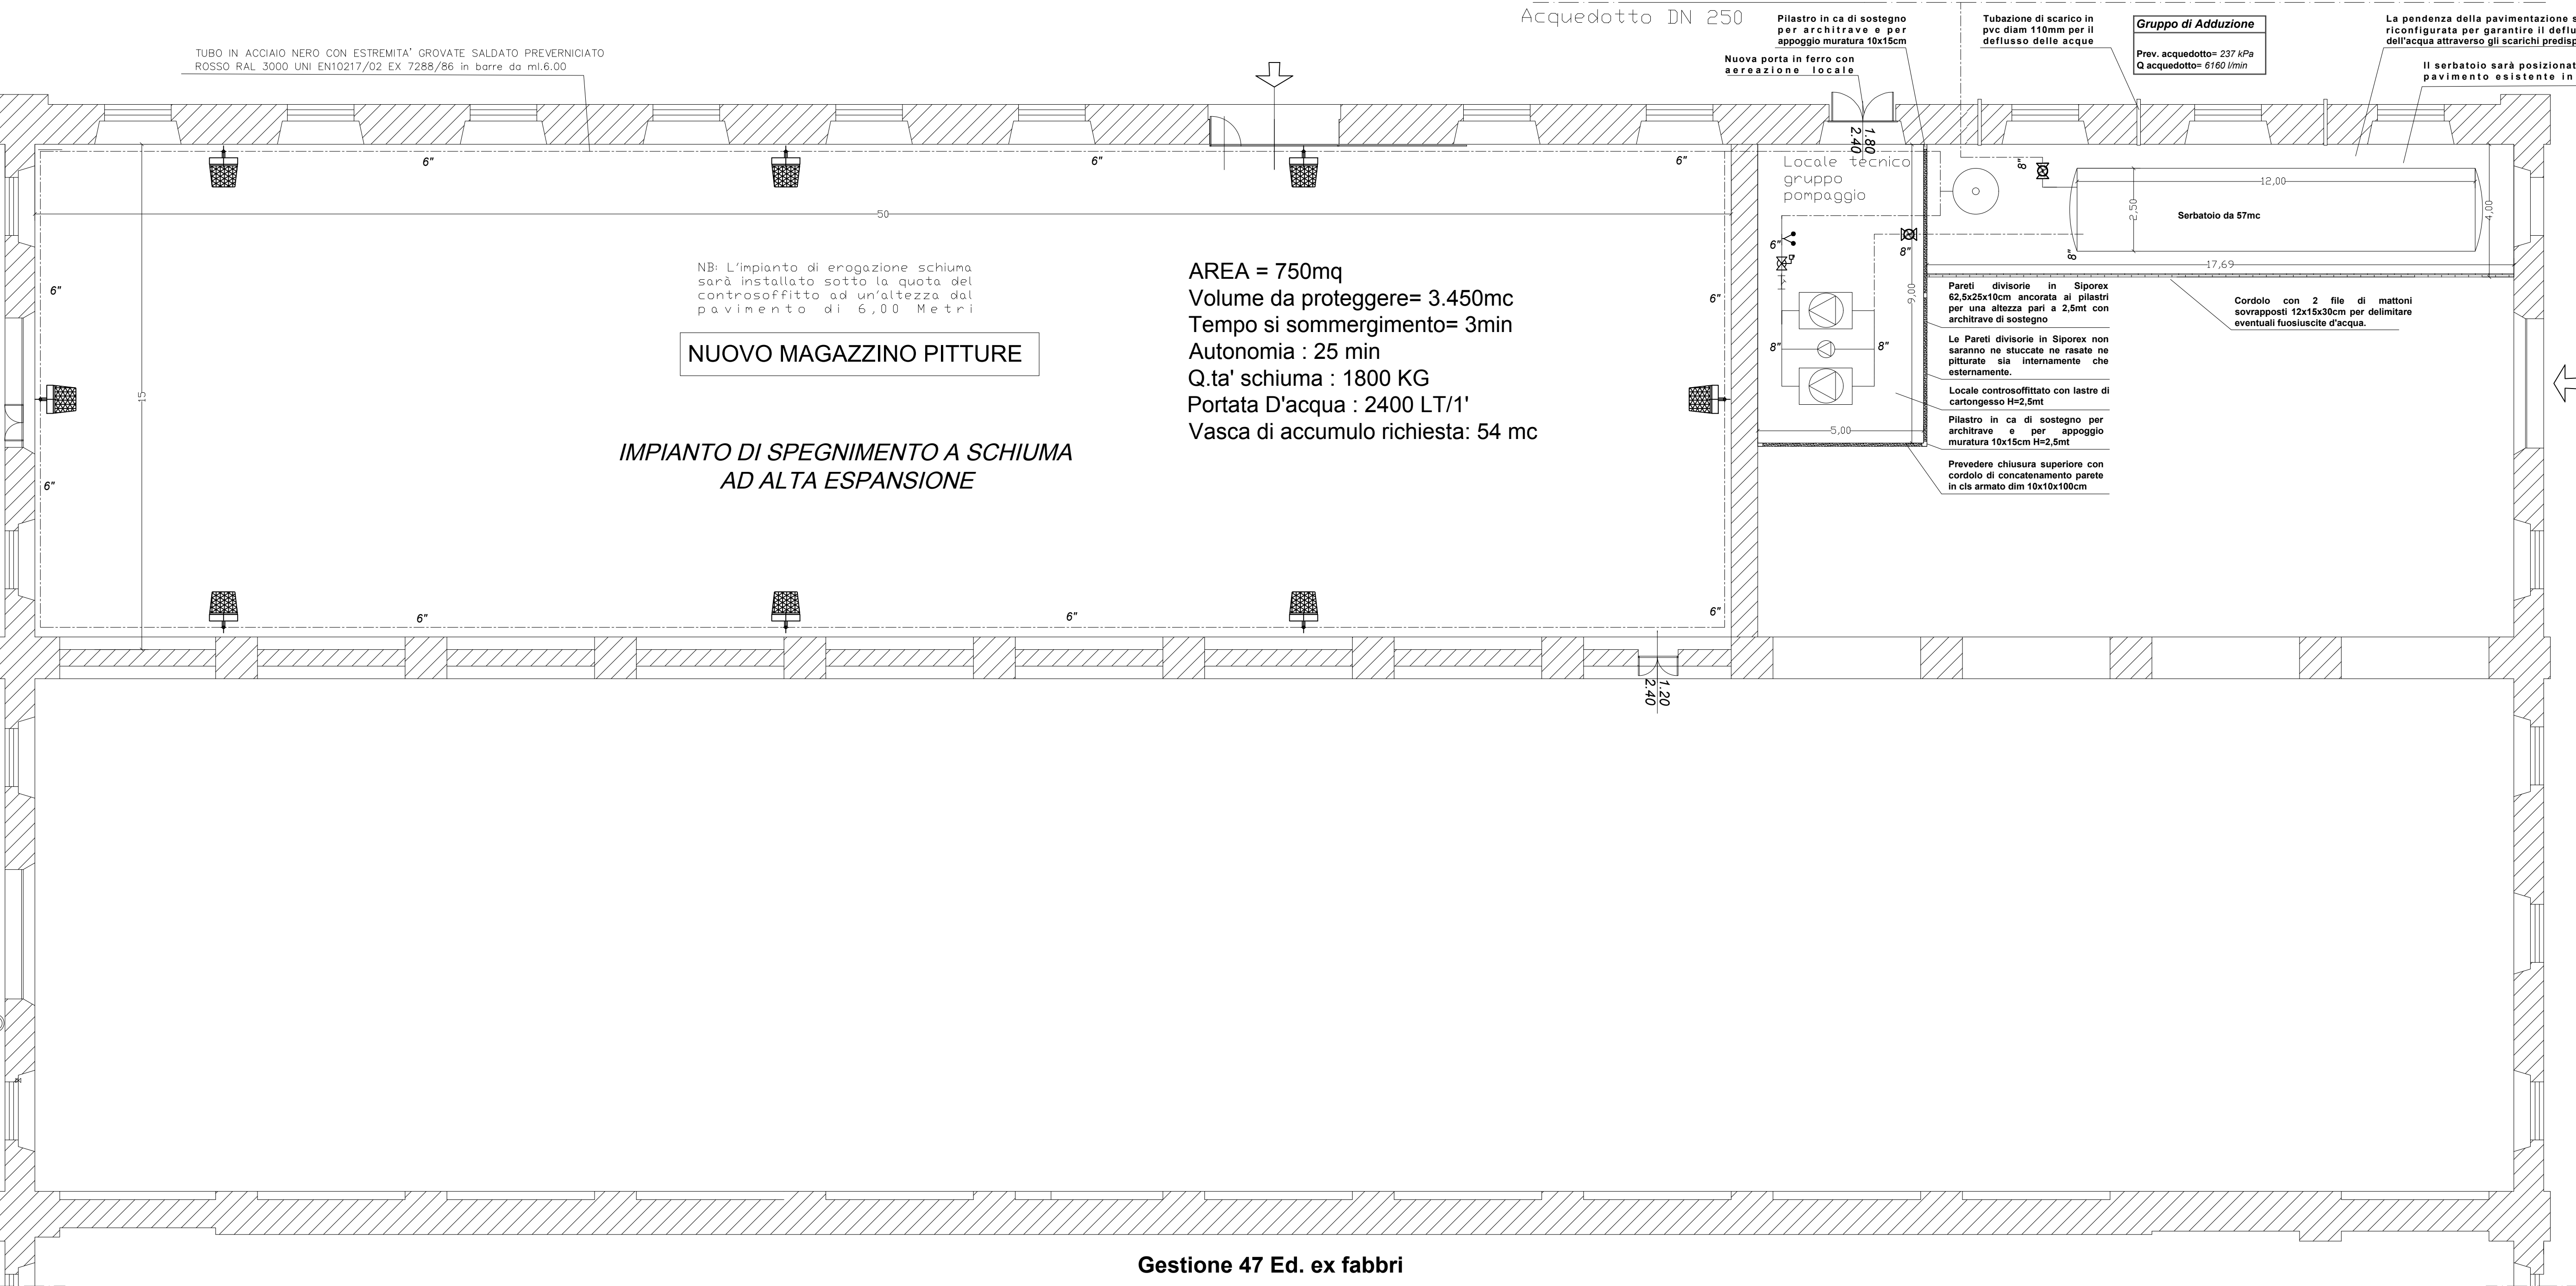

PLANIMETRIA CONDOTTA ADDUTTRICE ANTINCENDIO
MAGAZZINO ex fabbri Gestione 47
Scala 1:500

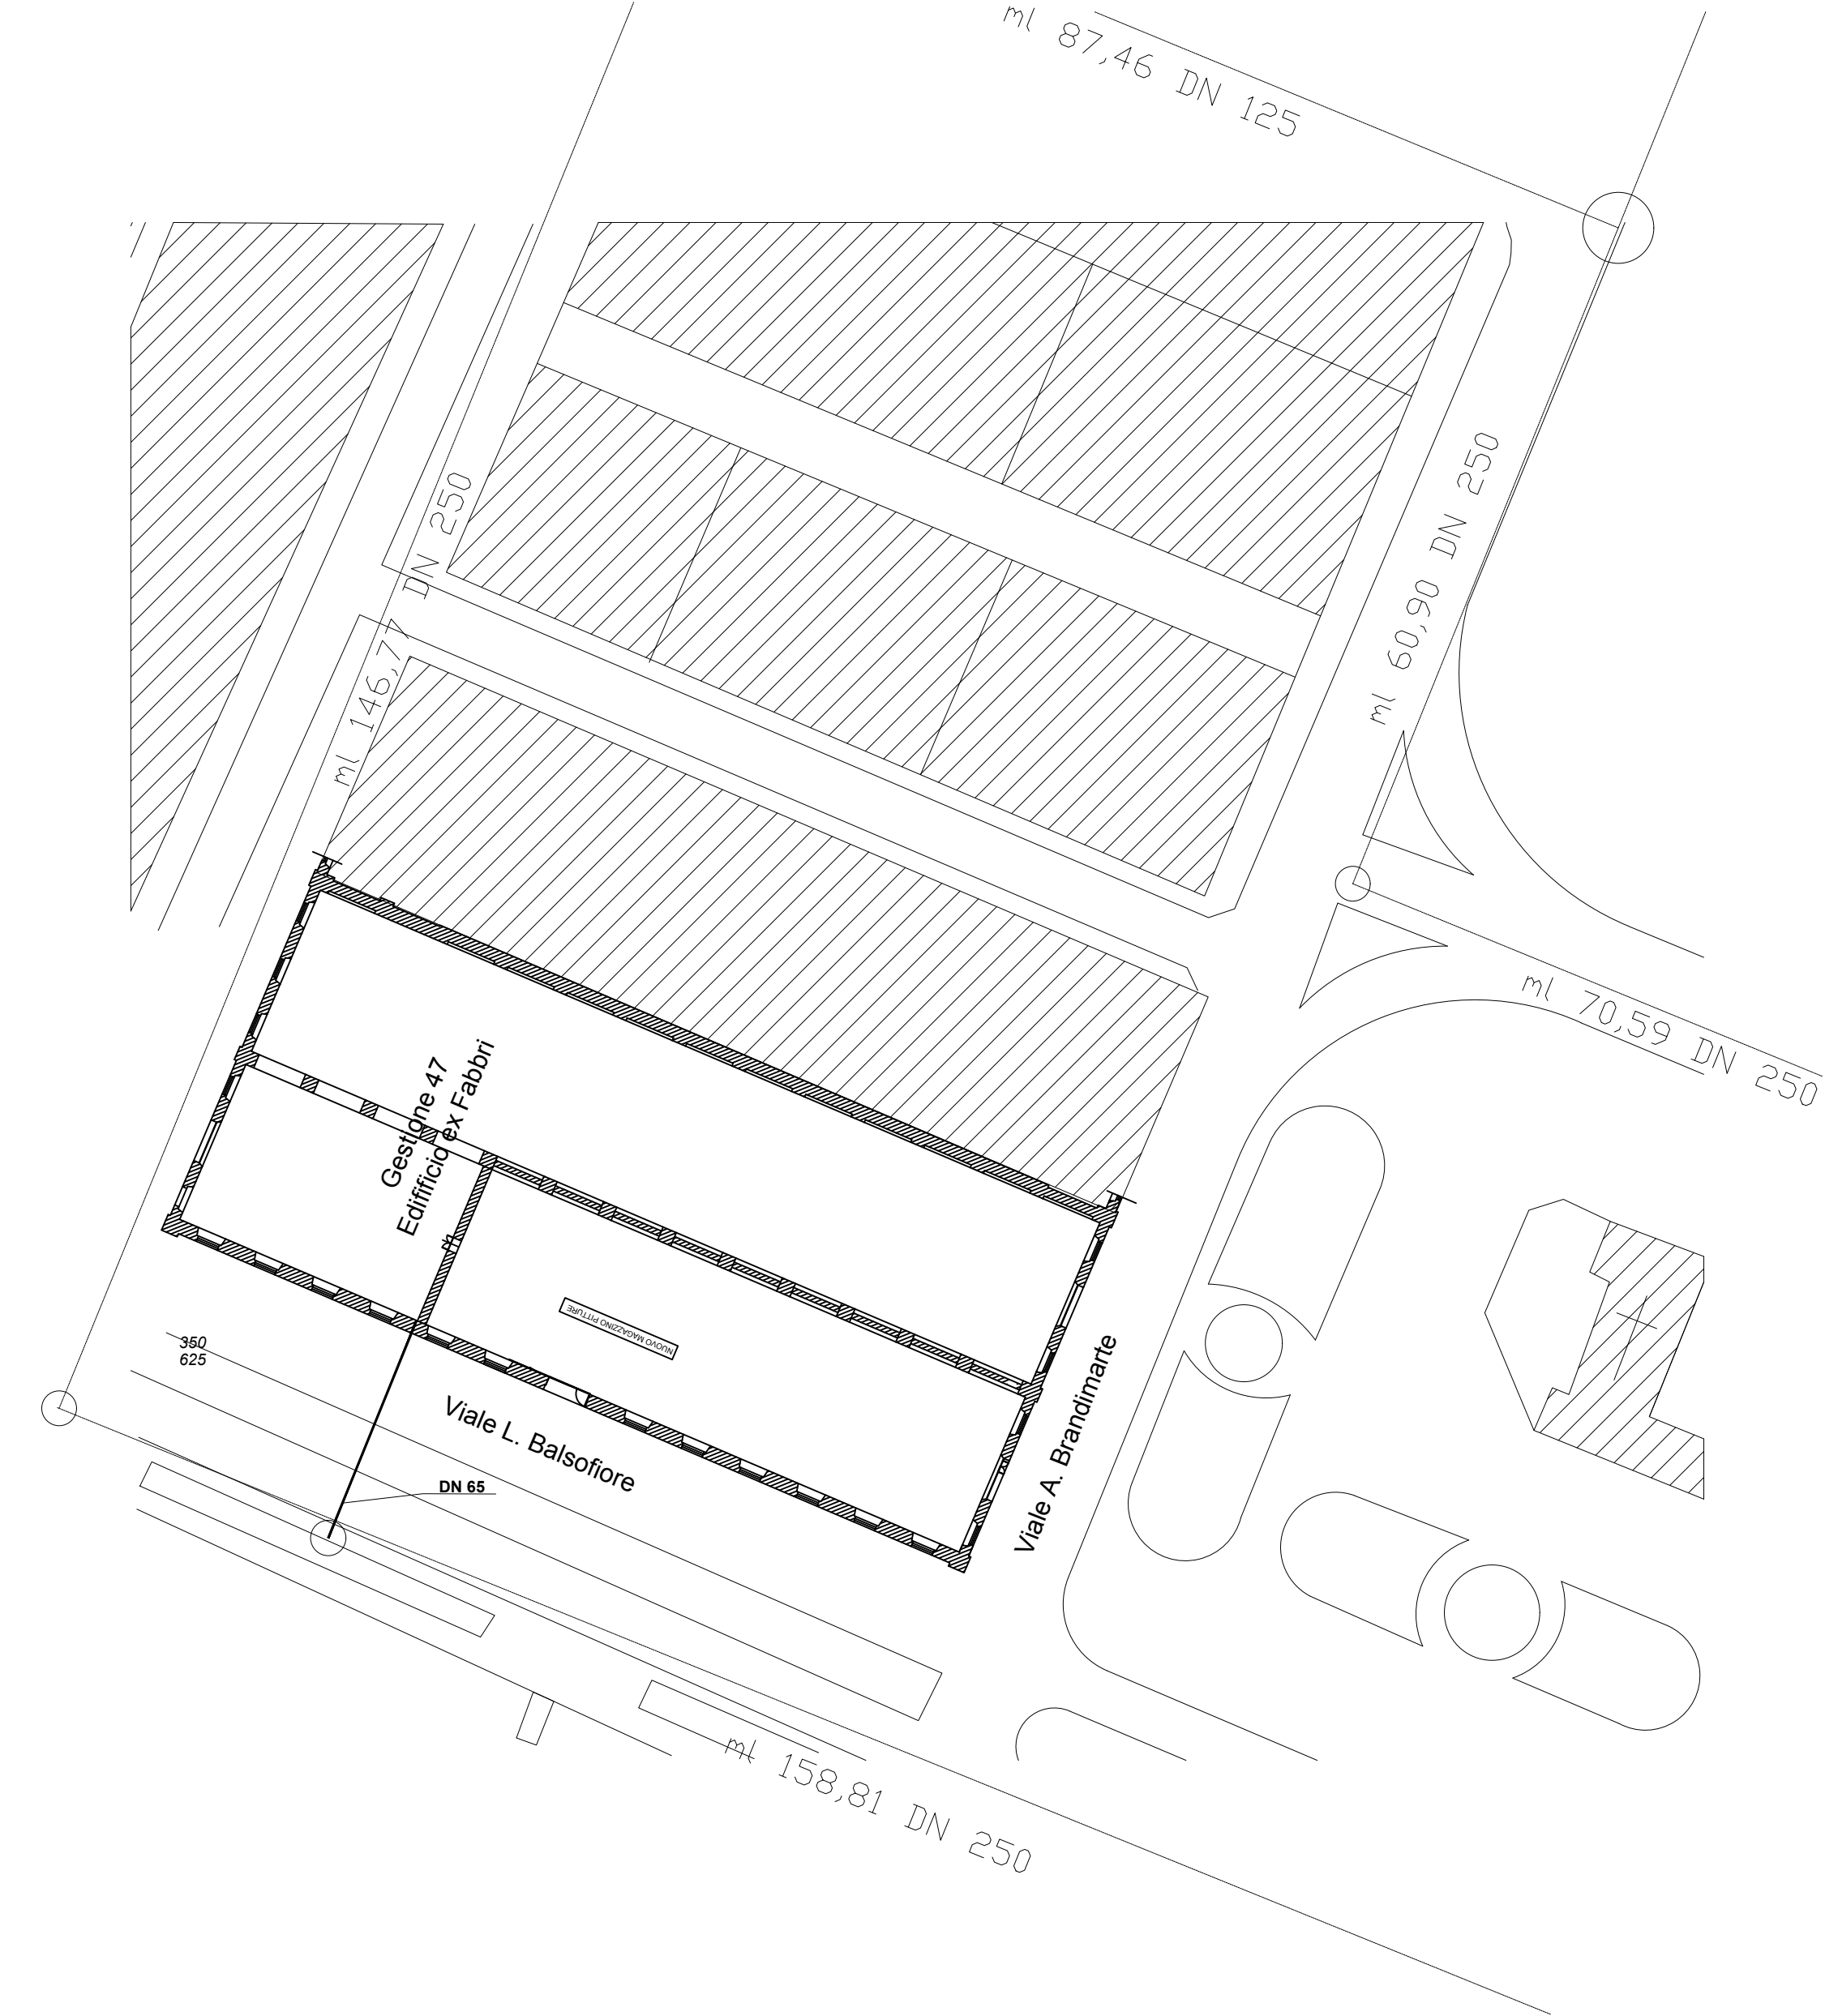

0	15/03/2013	Prima Emissione			
Rev.	Data	Descrizione			
MINISTERO DELLA DIFESA Appalto integrato di progettazione esecutiva e lavori di: "Ristrutturazione ed Adeguamento a norma Magazzini" Codice esigenza: n° 235108					
 MINISTERO DELLA DIFESA DIREZIONE DEL GENIO MILITARE PER LA MARINA TARANTO					
PROGETTAZIONE ESECUTIVA					
Impresa Esecutrice :  IES SRL - VIA CORONALE DINTA, 18, 27 - 80128 NAPOLI Email: info@ies.srl.it Tel: 081-7688067 - 081-7681133-081-7681134					
Progettista : Ing. Martino CECERE Ordine degli Ingegneri Provincia di Taranto N° 1299		ORDINE DEGLI INGEGNERI PROVINCIA DI TARANTO Dott. Ing.  CECERE Martino N° 1299			
Titolo Elaborato : Gestione 47 Ed. ex fabbri Impianti Elettrici "Distribuzione Impianto a Schiuma"					
CAT.	FASE	N° TAVOLA	REV.	SCALA	DATA
-	E	S 3 a 0 2	3	1:100	14/05/2018