




MINISTERO DELLA DIFESA

SEZIONE DEL GENIO MILITARE PER LA MARINA DI ANCONA

Lavori di “DEMOLIZIONE DEI CORPI B, C ed Ex-Magazzino
Elettricisti” - Caserma Fazioli - Borgo Rodi - Ancona
ID 8260 - Cap. 7120-28/SMM - EF 2024 – CE 033323.

PROGETTO ESECUTIVO

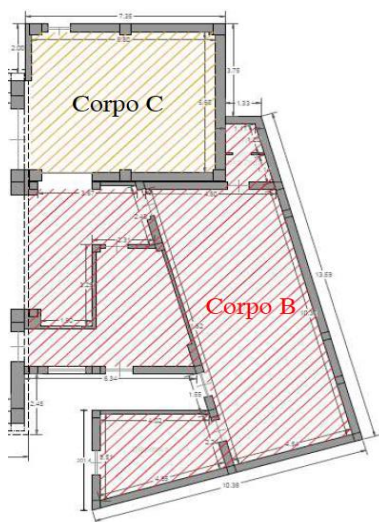

DISCIPLINA:
ELABORATI SICUREZZA

DESCRIZIONE:
**PLANIMETRIA DI CANTIERE FASE 1,
FASE 2 E FASE 3**

TAVOLA:
SIC-03

SCALA:

DATA:
14 giugno 2024

PROGETTISTA:
Ing. PAOLO CLEMENTE

Ing. Andrea MILILLO

ENERGY EDIL ENGINEERING
ENERGIE RINNOVABILI - EDILIZIA ECOSOSTENIBILE - EFFICIENZA ENERGETICA



Sede legale: Via De Gasperi, 70 – 60125 Ancona
Tel. 071.2804027/071.82442 – Fax 071.2812459
Web: www.energyedil.it
E-mail: progetti@energyedil.it
C.F.-P. IVA: 02532930423

 **ENERGY EDIL ENGINEERING s.r.l.**
Via De Gasperi, 70
60125 ANCONA
Cod. F./P. IVA 02532930423

RESPONSABILE DEL PROCEDIMENTO: C.F. (INFR) Michele DI MICHELE

REVISIONE

DATA

RIFERIMENTO REVISIONE


01

14 giugno 2024

Perizia di variante

SCALA 1:200

Via Isonzo

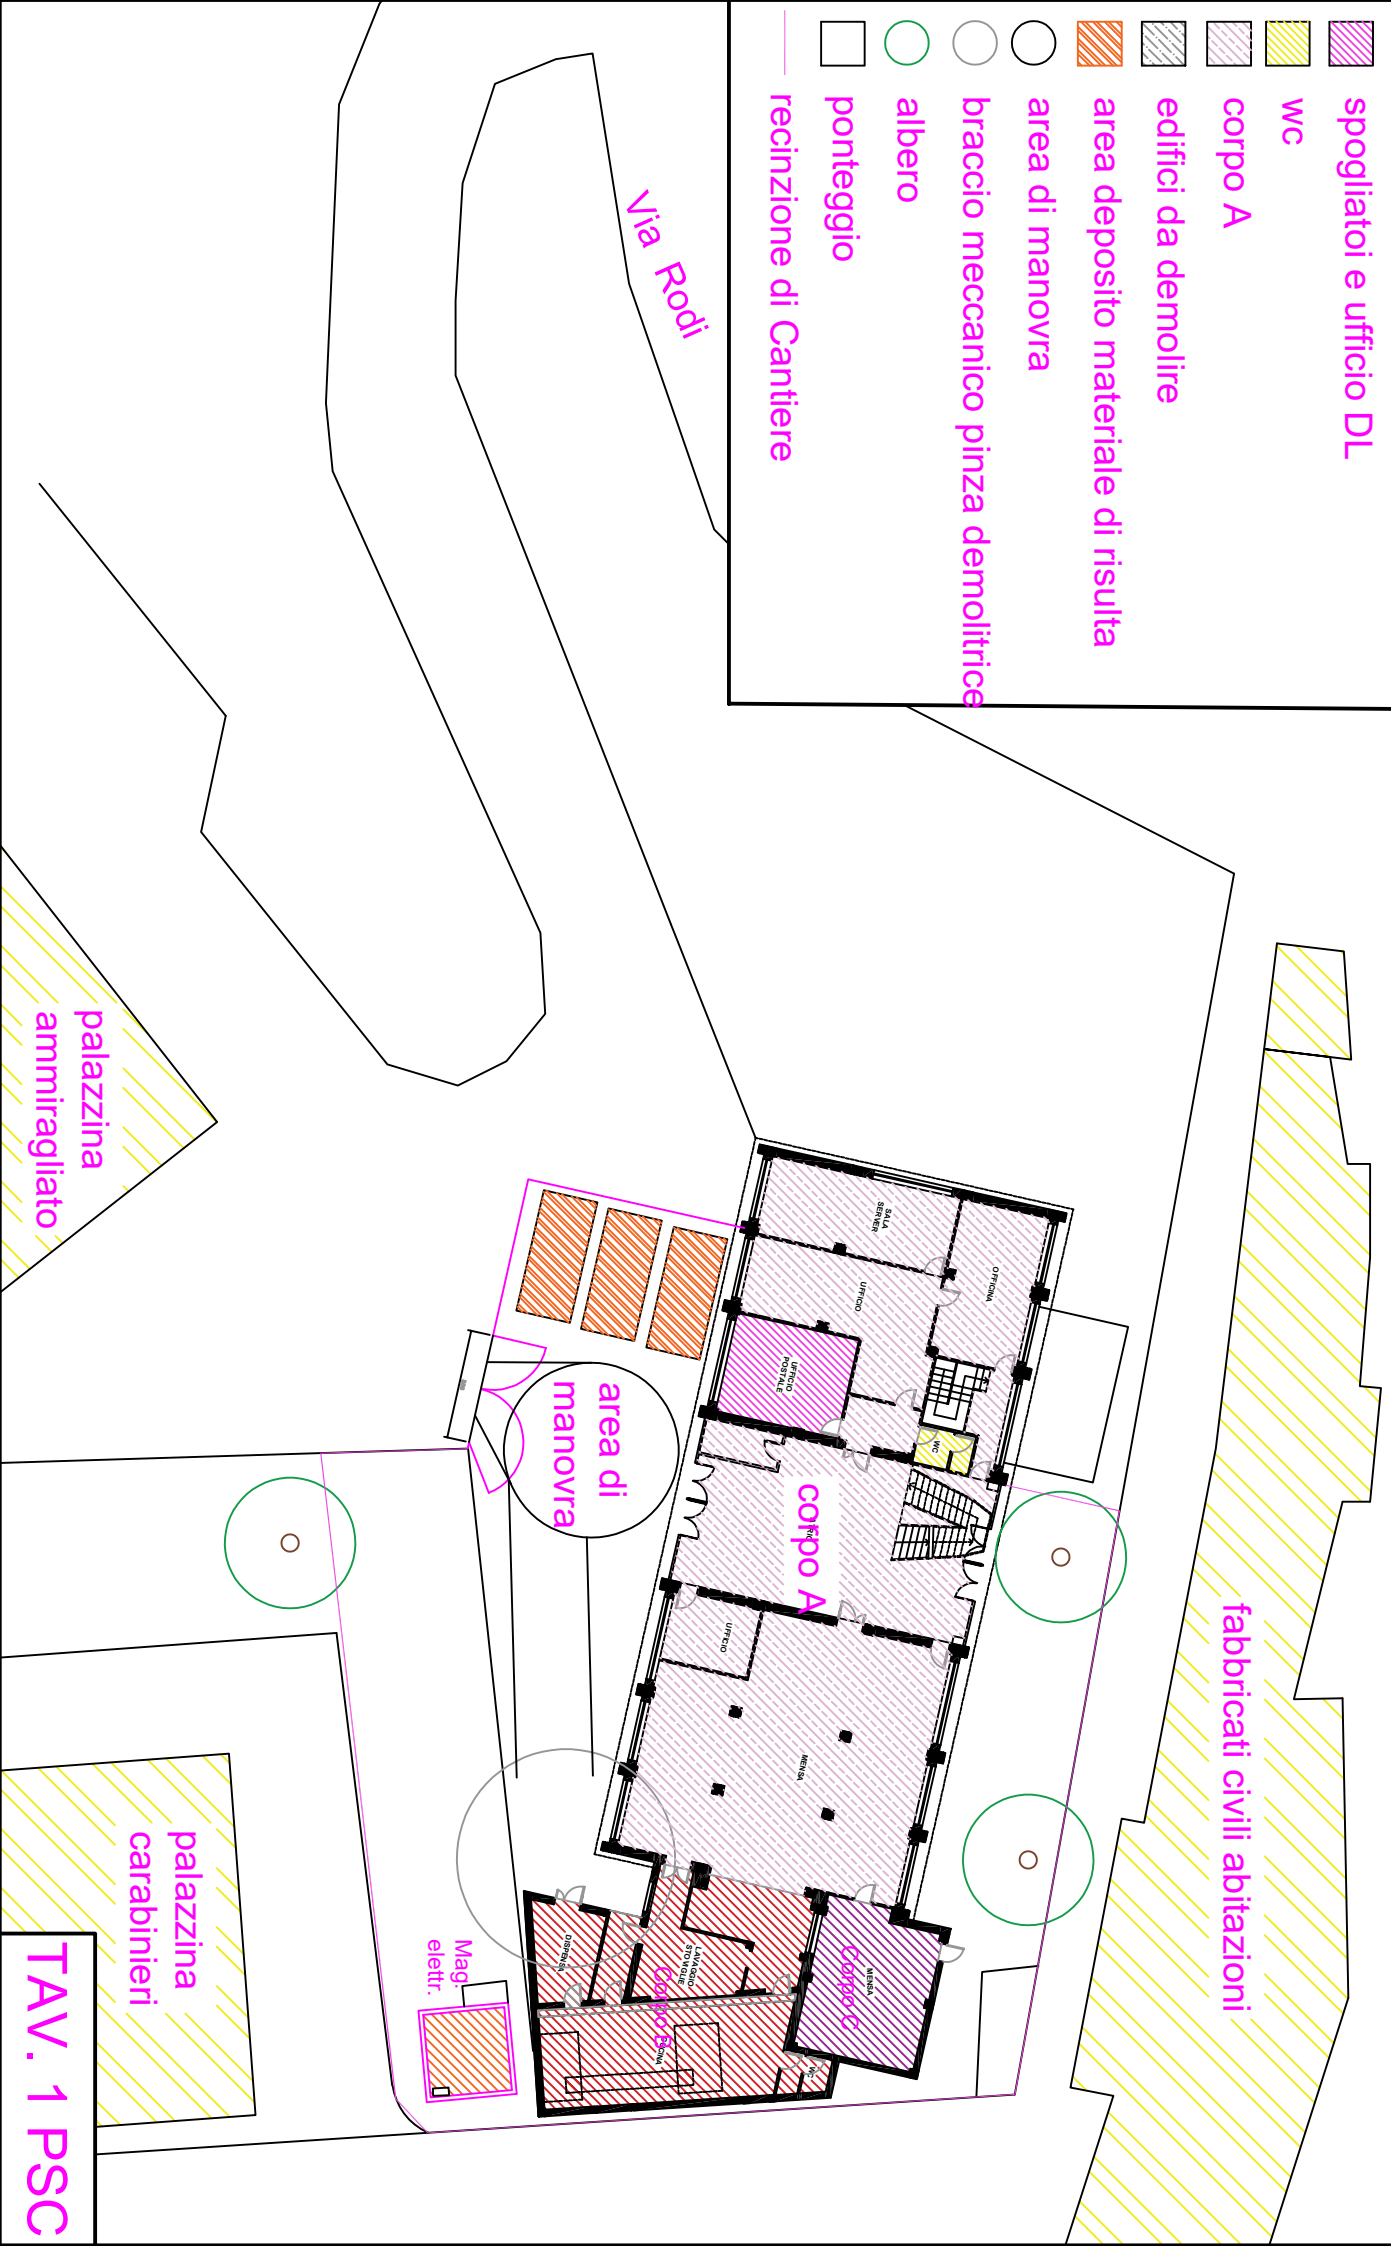

PIANTA ALLESTIMENTO CANTIERE FASE 2

SCALA 1:200

edifici limitrofi area di cantiere

spogliatoi e ufficio DL

WC

corpo A

edifici da demolire

area deposito materiale di risulta


area di manovra

braccio meccanico pinza demolitrice

albero

ponteggio

recinzione di Cantiere

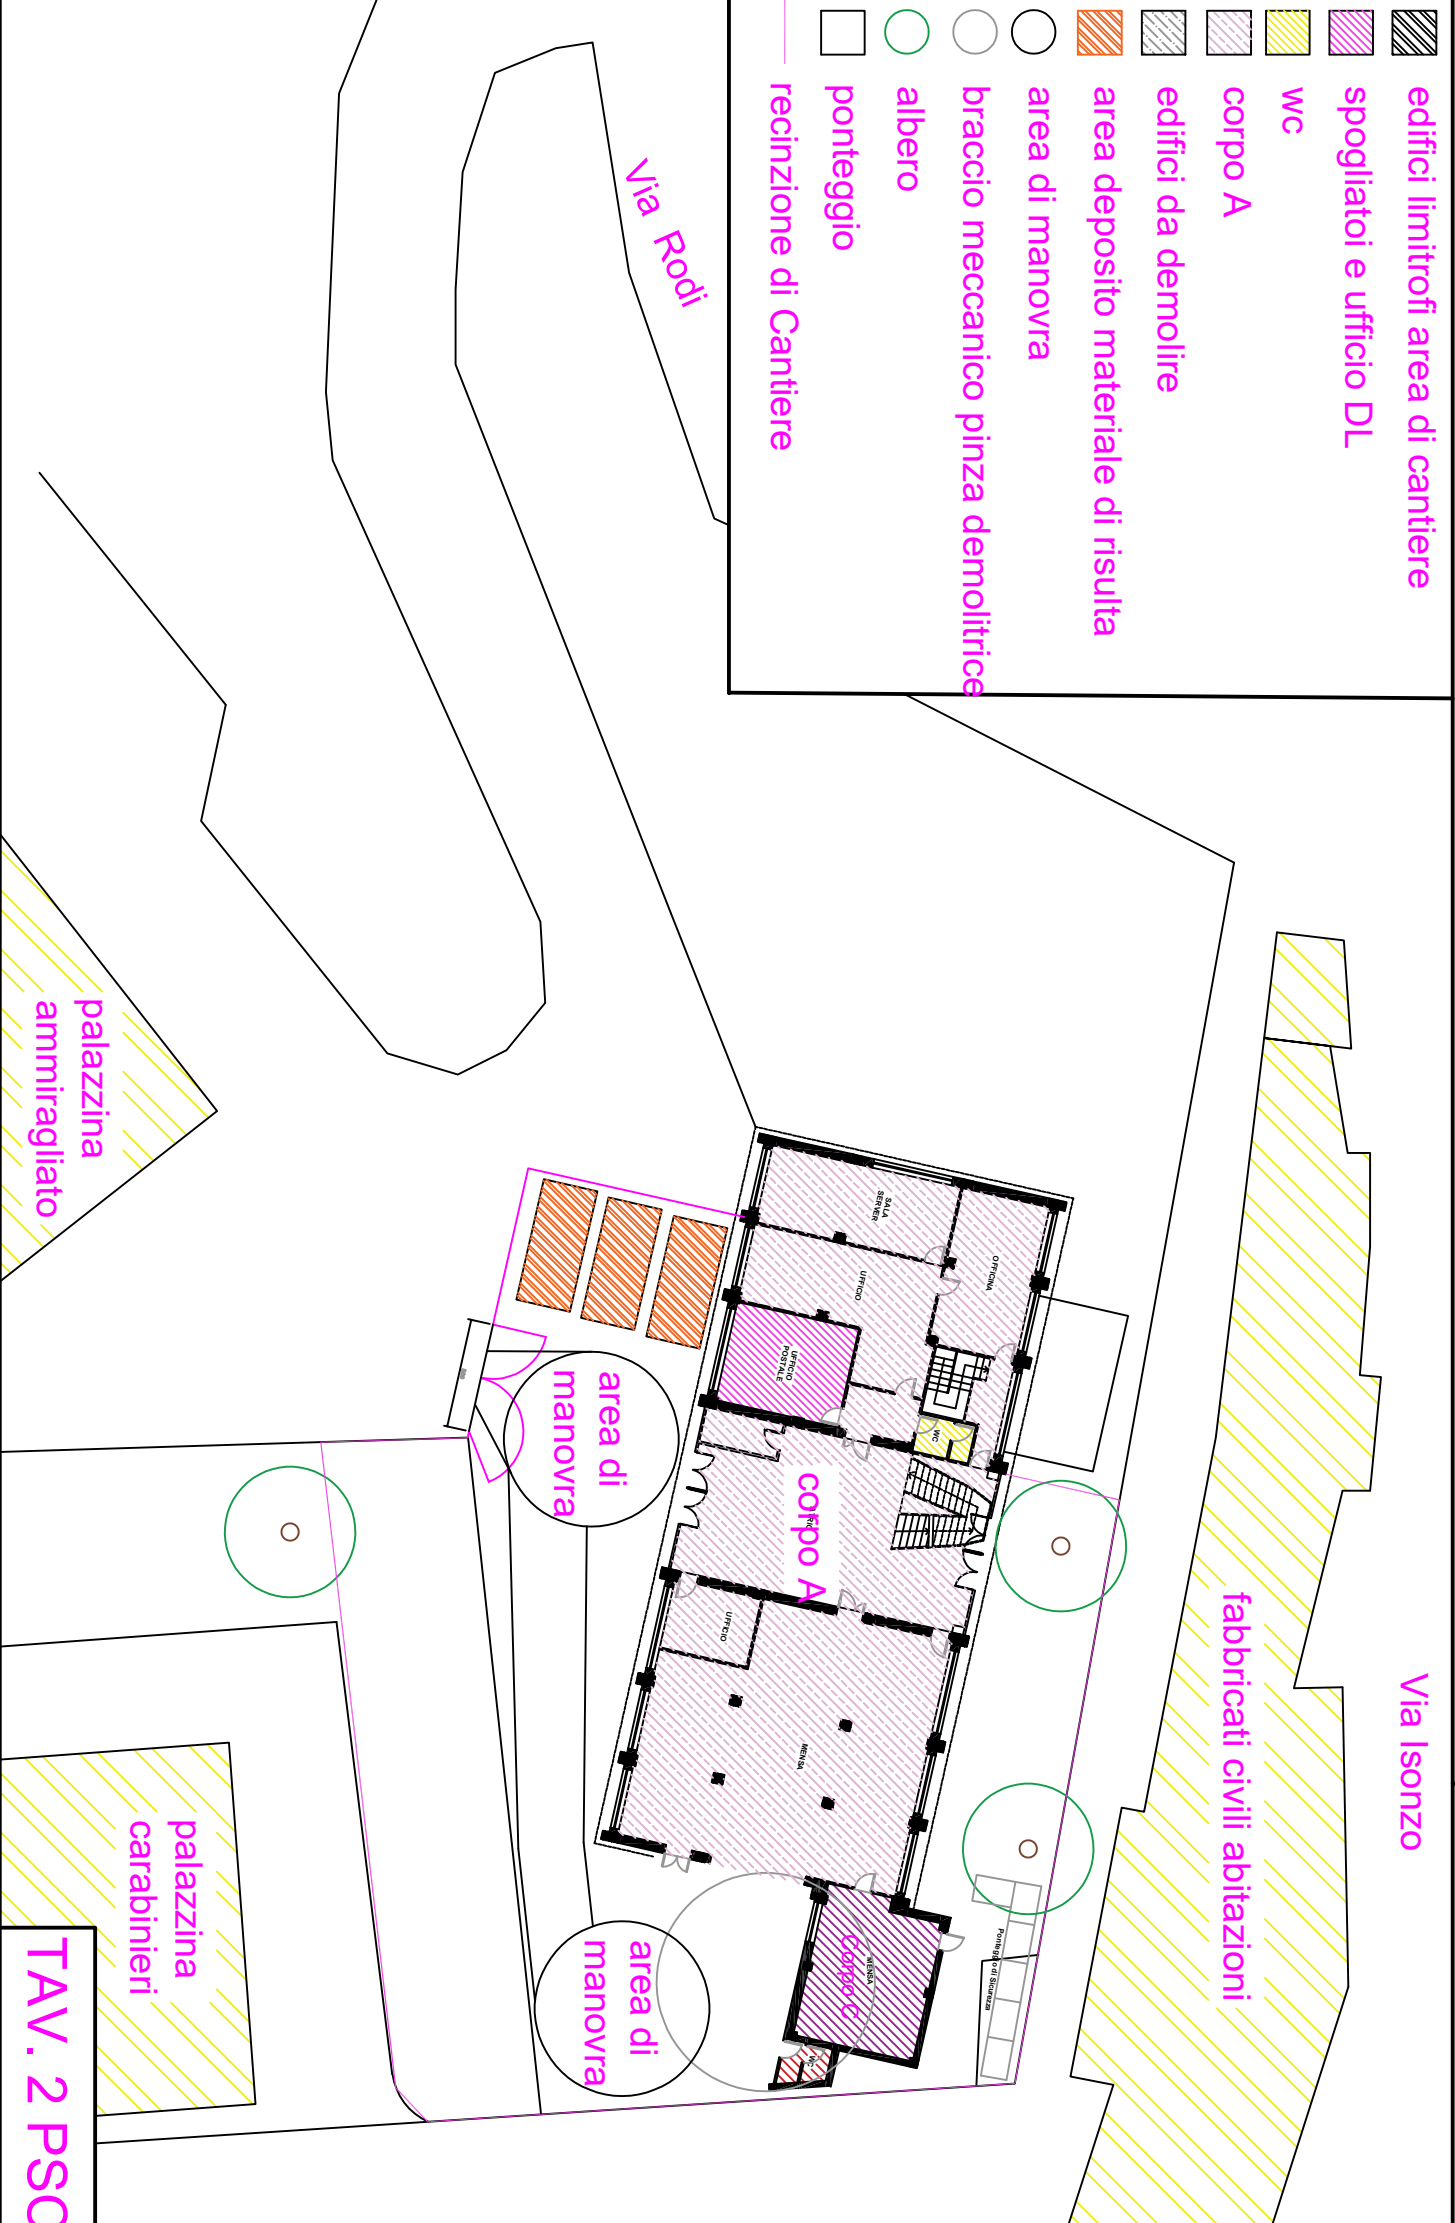

PIANTA ALLESTIMENTO CANTIERE FASE 3

SCALA 1:200

edifici limitrofi area di cantiere

spogliatoi e ufficio DL

WC

corpo A

edifici da demolire

area deposito materiale di risulta


area di manovra

braccio meccanico pinza demolitrice

albero

ponteggio

recinzione di Cantiere

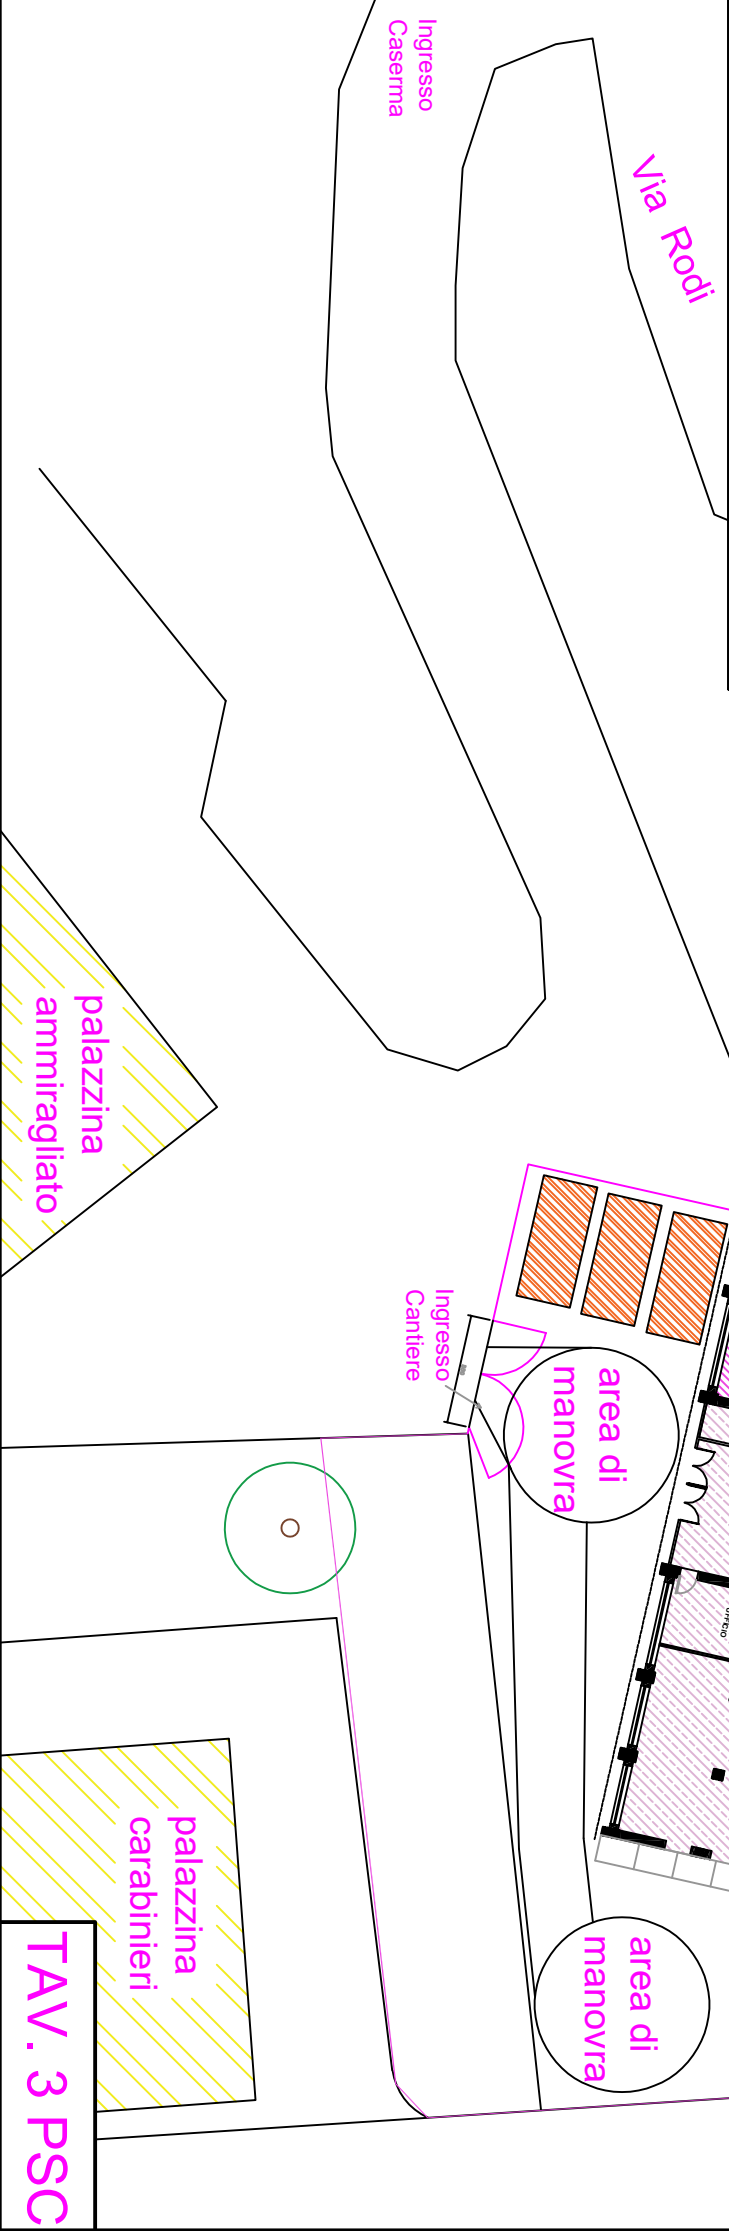

palazzina ammiragliato

palazzina carabinieri

TAV. 3 PSC