DIREZIONE DEL GENIO PER LA MARINA MILITARE DI TARANTO

ARCB.04 - DEMOLIZIONI E COSTRUZIONI
PROGETTO ESECUTIVO

OGGETTO: Adeguamento impiantistico dei quadri per l'erogazione del Patrogliatori Pallradoni d'Alura (PPA).

CAPITOLO	Atto/Ord. OPP	Codice OP	E.F.
OPERE EDILI/ELE	*n. 11 del 20/7/2020*	*ord.*	*2021*

C.U.P.

IMPORTO CAPITOLATO Euro 8.002,40,00 **(IVA esente ai sensi del DPR 633/72)**

DURATA DEI LAVORI Giorni 480 (quattrocentottanta)

A.T.P. SIRIO INGEGNERIA S.p.A.-
Ing. LEONE Nicola
Via Ferrovia n. 4
48017 - FAENZA (Fr. CASTELNANI (RA)

Ing. Guido MENCIAGUTI
SIRIO INGEGNERIA S.p.A. (mandataria di A.T.P.)

L'ASSISTENTE DEL DIRETTORE DELL'ESECUZIONE DEL CONTRATTO
G.T.T. Dott. I Primo **DIAS**

IL DIRETTORE DELL'ESECUZIONE DEL CONTRATTO
C.F. Dott. I Domenico Fyalle **MAGGI**

Tag. Digitale/Firma
Firmato digitalmente da:
NICOLA LEONE

IL RESPONSABILE DEL PROCEDIMENTO PER LA FASE DI PROGETTAZIONE
C. V. Ianl. I Mirnico **VIRAMUTELLI**

QUADRO ELETTRICO

COSTRUZIONI
SOSTITUZIONI
DEMOLIZIONI

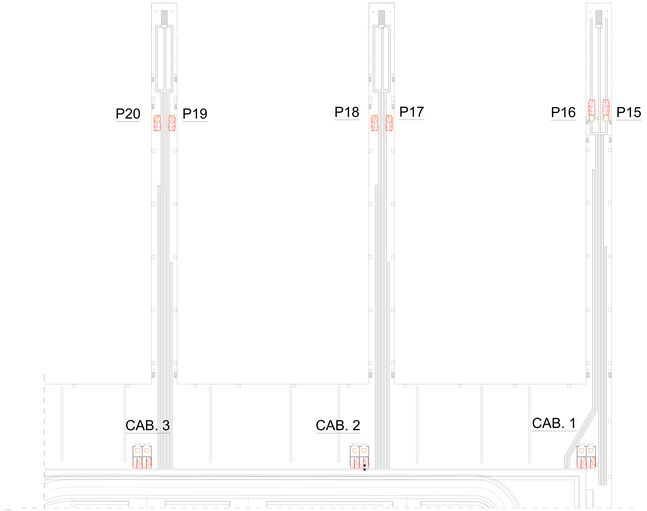

PLANIMETRIA DELLO STATO DI FATTO
Scala 1:500

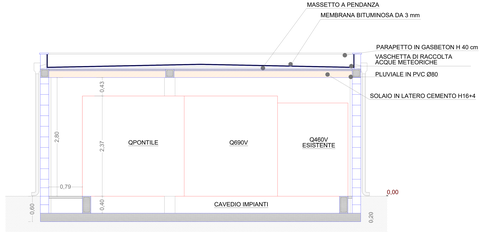

SEZIONE A/A NUOVE CABINE PRESE NAVE
Scala 1:25

PORTE AGGIUNTE PER MANUTENZIONE E COLLEGAMENTO DEI QUADRI ELETTRICI

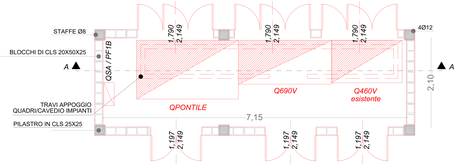

PLANIMETRIA NUOVE CABINE PRESE NAVE
Scala 1:25

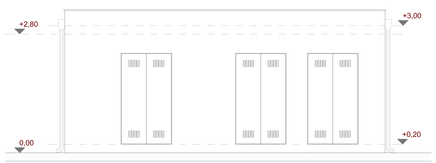

PROSPETTO FRONTALE CABINE PRESE NAVE
Scala 1:25

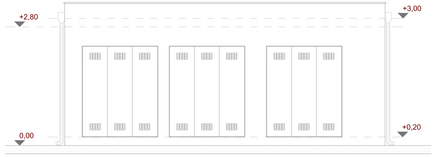

PROSPETTO POSTERIORE CABINE PRESE NAVE
Scala 1:25

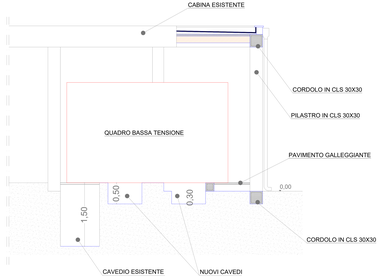

SEZIONE CABINA DI RADICE
Scala 1:25

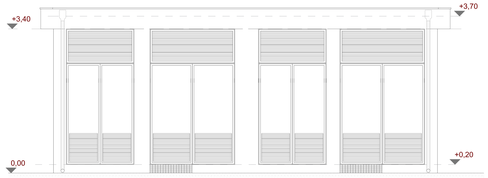

PROSPETTO FRONTALE CABINE DI RADICE
Scala 1:25

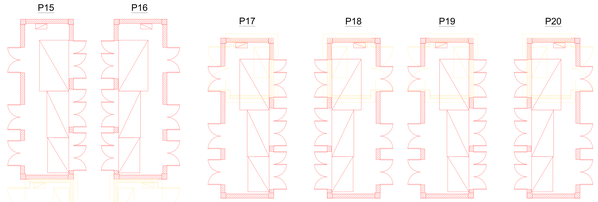

PARTICOLARE NUOVE CABINE PRESE NAVE
Scala 1:50

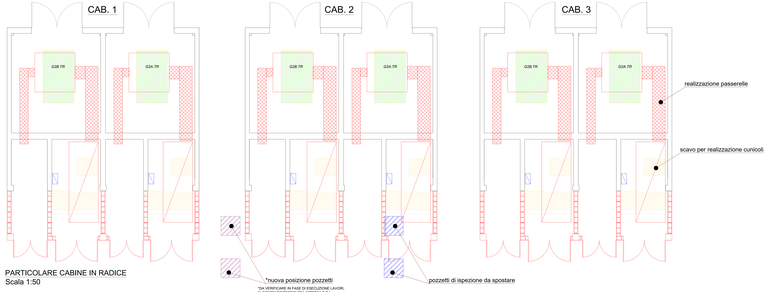

PARTICOLARE CABINE IN RADICE
Scala 1:50

*DA VERIFICARE IN FASE DI ESECUZIONE LAVORI, IN CONTRADDITTORIO TRA IMPRESA E D.L.

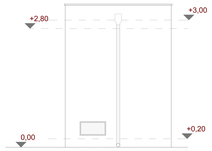

PROSPETTO LATERALE DESTRO
CABINE PRESE NAVE
scala 1:25

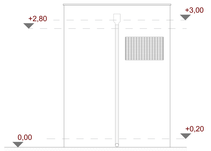

PROSPETTO LATERALE SINISTRO
CABINE PRESE NAVE
scala 1:25

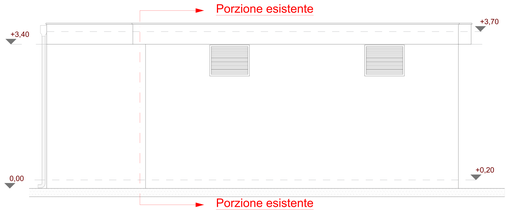

PROSPETTO LATERALE CABINE DI RADICE
Scala 1:25