




OGGETTO: Adeguamento impiantistico dei pontili per l'ormeggio dei Pattugliatori Polivalenti d'Altura (PPA).

CAPITOLO	delibera CIPE	Codice ID	E.F.
8000 CIS TARANTO	n. 51 del 28/07/2020	4905	2023

[illegible]

IMPORTO CAPITOLATO Euro 5.052.483,43 (IVA esente ai sensi del DPR 633/72)

DURATA DEI LAVORI Giorni 480 (quattrocentottanta)

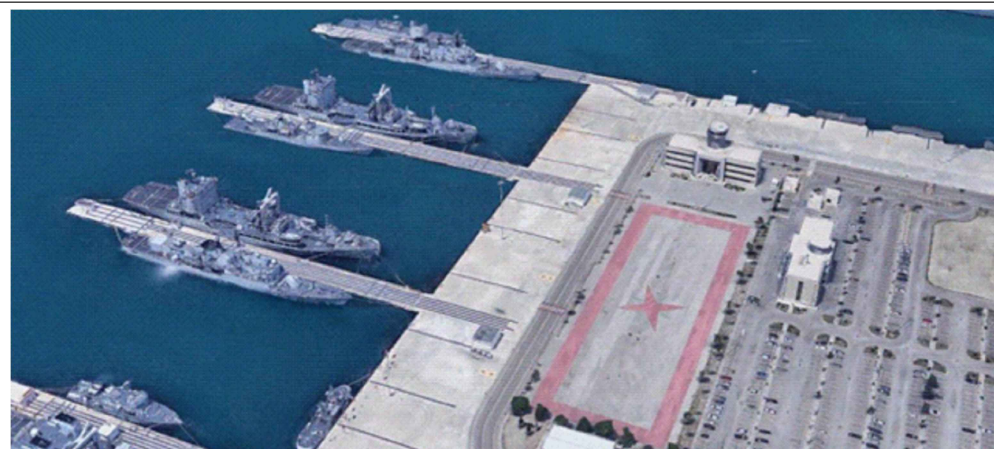

R.T.P. SIDEL INGEGNERIA S.p.A./
Ing. LEONE Nicola
Via Isonzo 13
40055 - VILLANOVA DI CASTENASO (BO)

L'ASSISTENTE DEL DIRETTORE DELL'ESECUZIONE
DEL CONTRATTO
S.T.V. (Infr.) Fabiana **ZIZZI**


Ing. Giulia MONTAGUTI
SIDEL INGEGNERIA S.p.A. (mandatario di R.T.P.)

IL DIRETTORE DELL'ESECUZIONE DEL CONTRATTO
C.F. (Infr.) Domenico Egidio **MAGGI**

Ing. Nicola LEONE

IL RESPONSABILE DEL PROCEDIMENTO
PER LA FASE DI PROGETTAZIONE
C.V. (Infr.) Morena **COLACELLI**

INSTALLAZIONI ALL'INTERNO DELLA CABINA DI RADICE

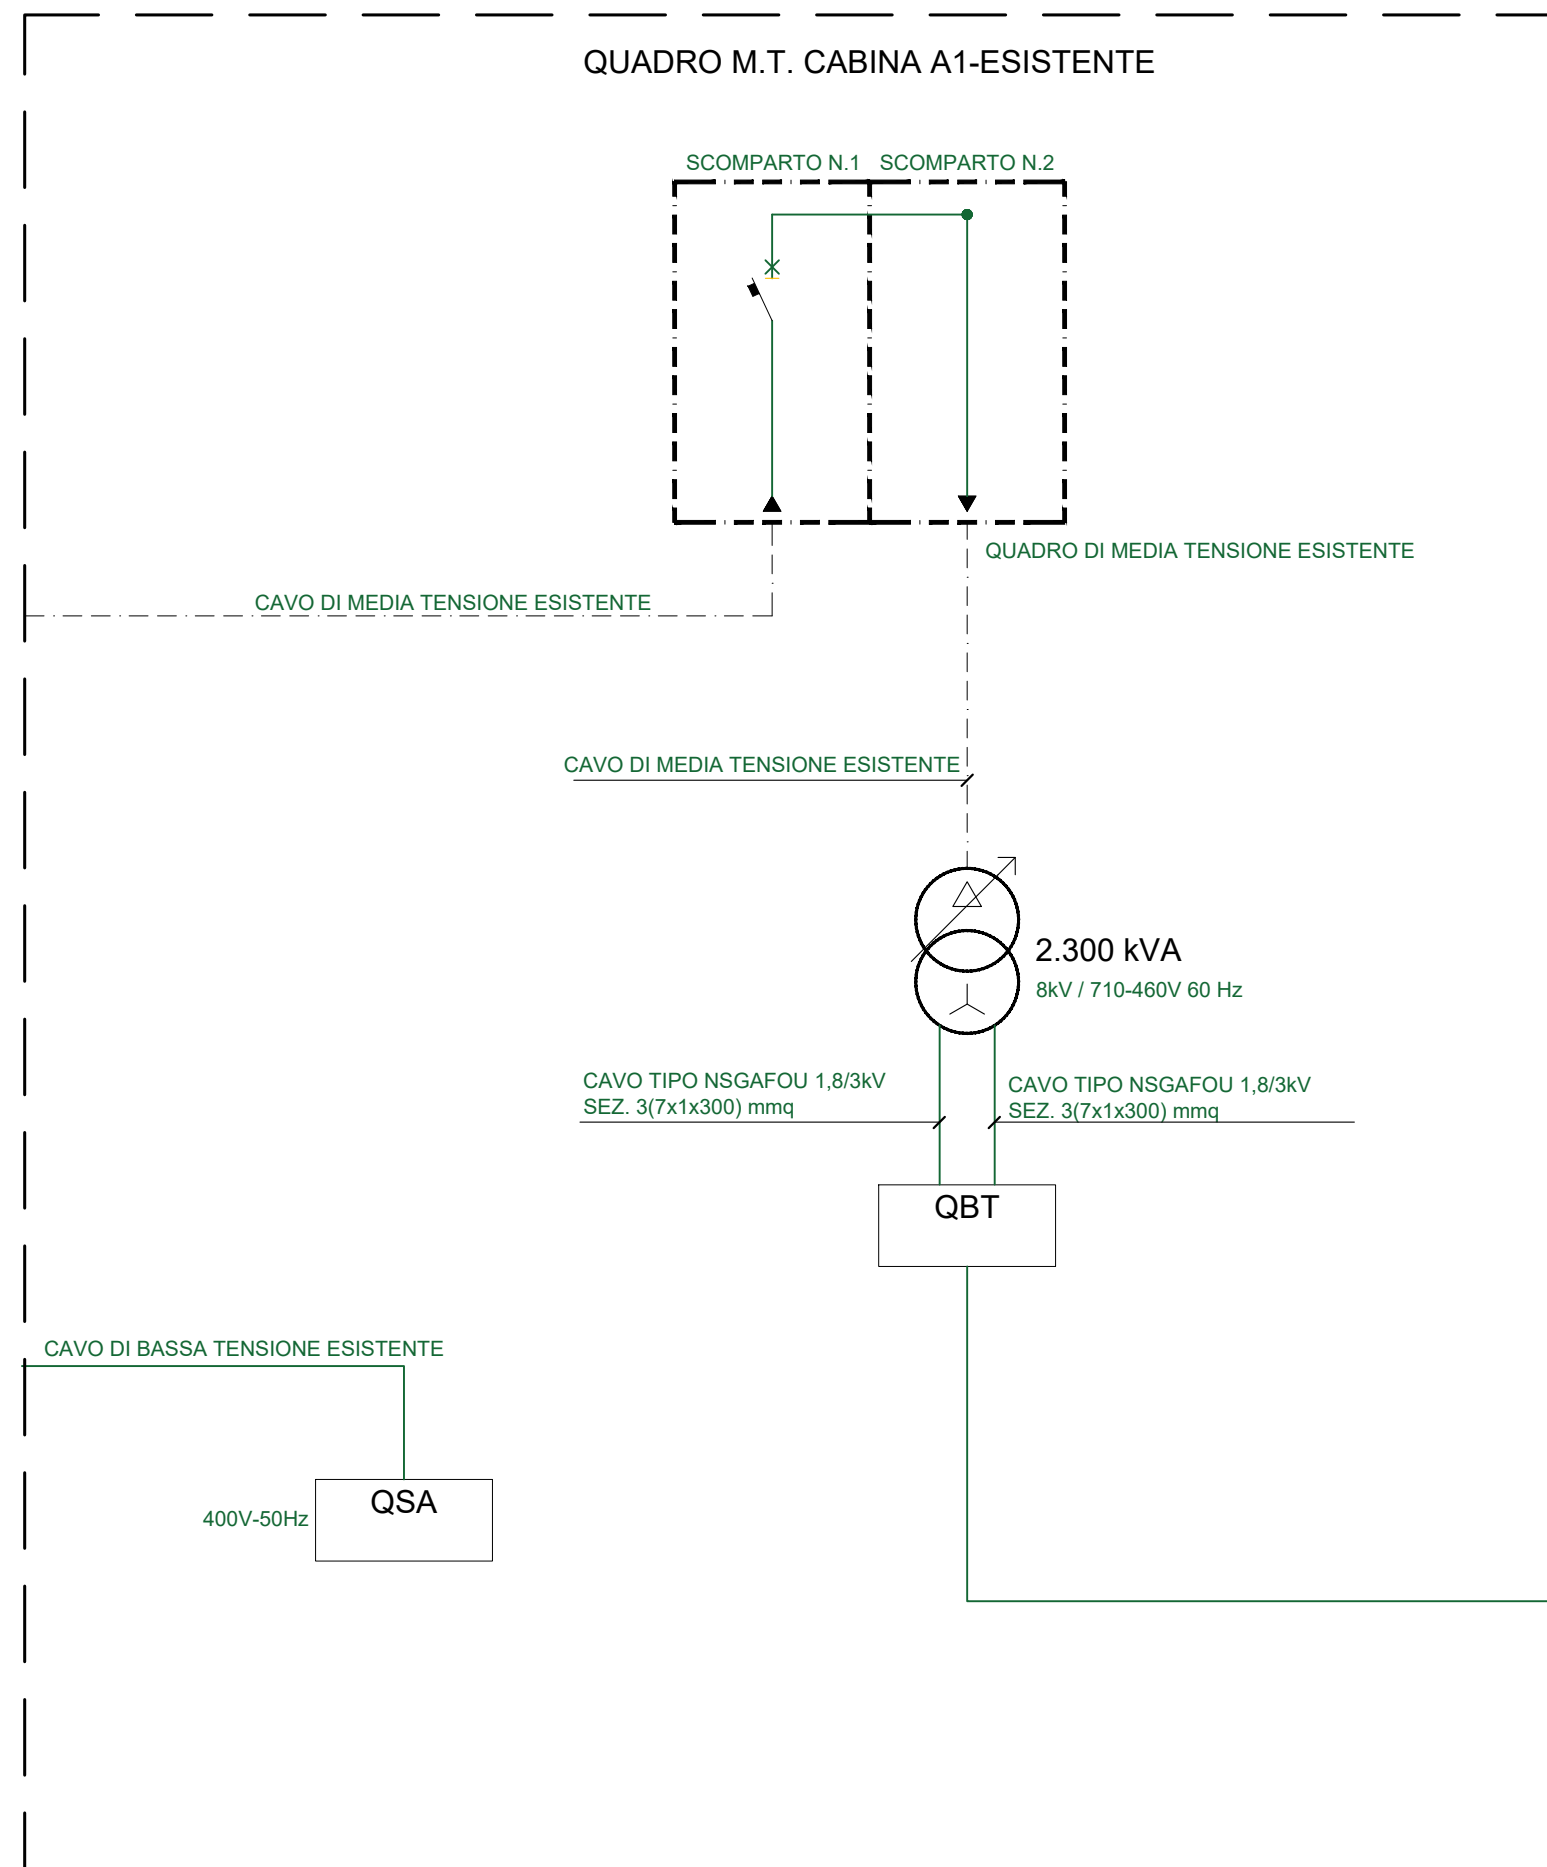

INSTALLAZIONI ALL'INTERNO DELLA CABINA DI PONTILE

