



DIREZIONE DEL GENIO PER LA MARINA MILITARE  
TARANTO

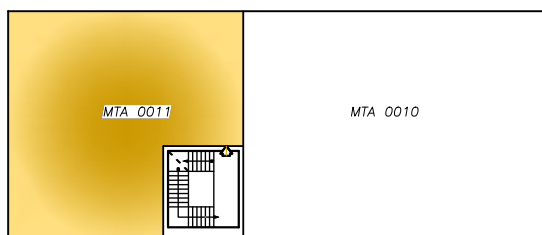

piano primo

ALLOGGIO ASI MTA 0011  
Via Pitagora, 81-TA  
Piano PRIMO  
FG 240 part. 24 sub n.c.

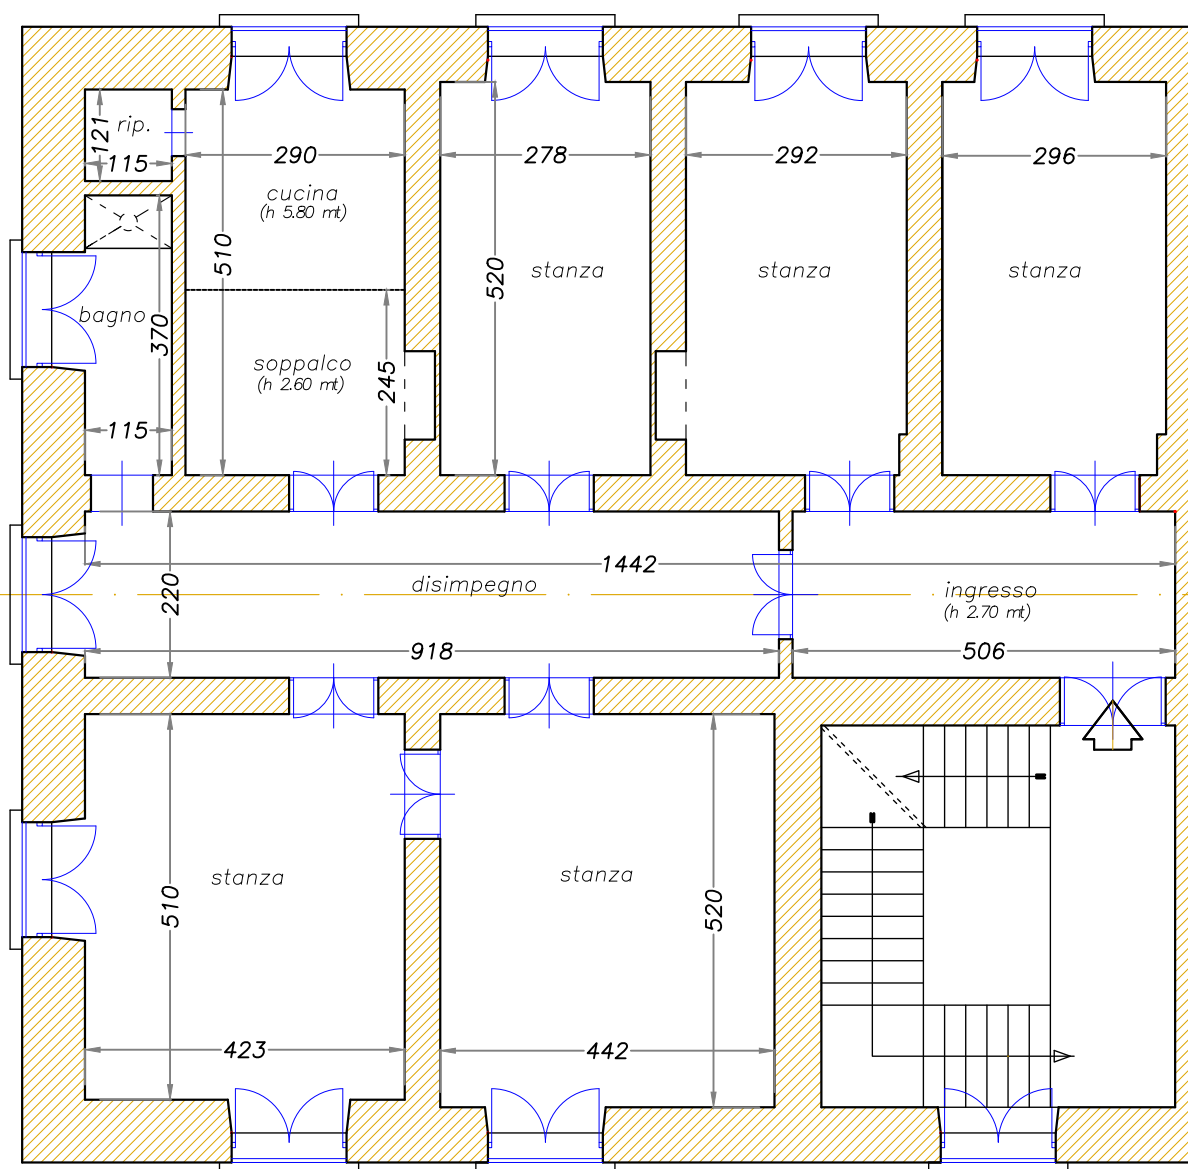

Via Pitagora n° 81

Taranto 29.12.2021  
Ass.Tecn.Cart.  
Arcangelo FRIULI

SCALA 1/00