


Legenda

- Barriere paramassi esistenti
- Barriere di progetto
- Taglio vegetazione ed estirpazione delle ceppaie, disgaggio di massi instabili, rimozione degli inerti disciolti, eventuale chiodatura di elementi in situ
- Rafforzamento corticale delle superfici esposte
- Fabbricati di competenza militare



Profilo A-A'

Scala H 1/1000
Scala V 1/1000

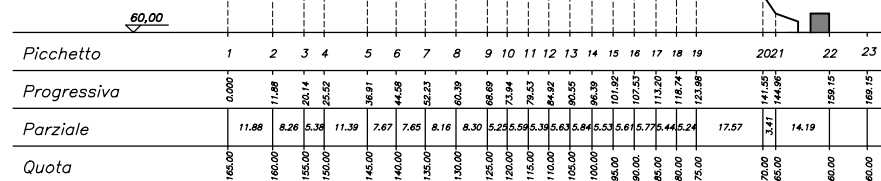

Profilo B-B'

Scala H 1/1000
Scala V 1/1000

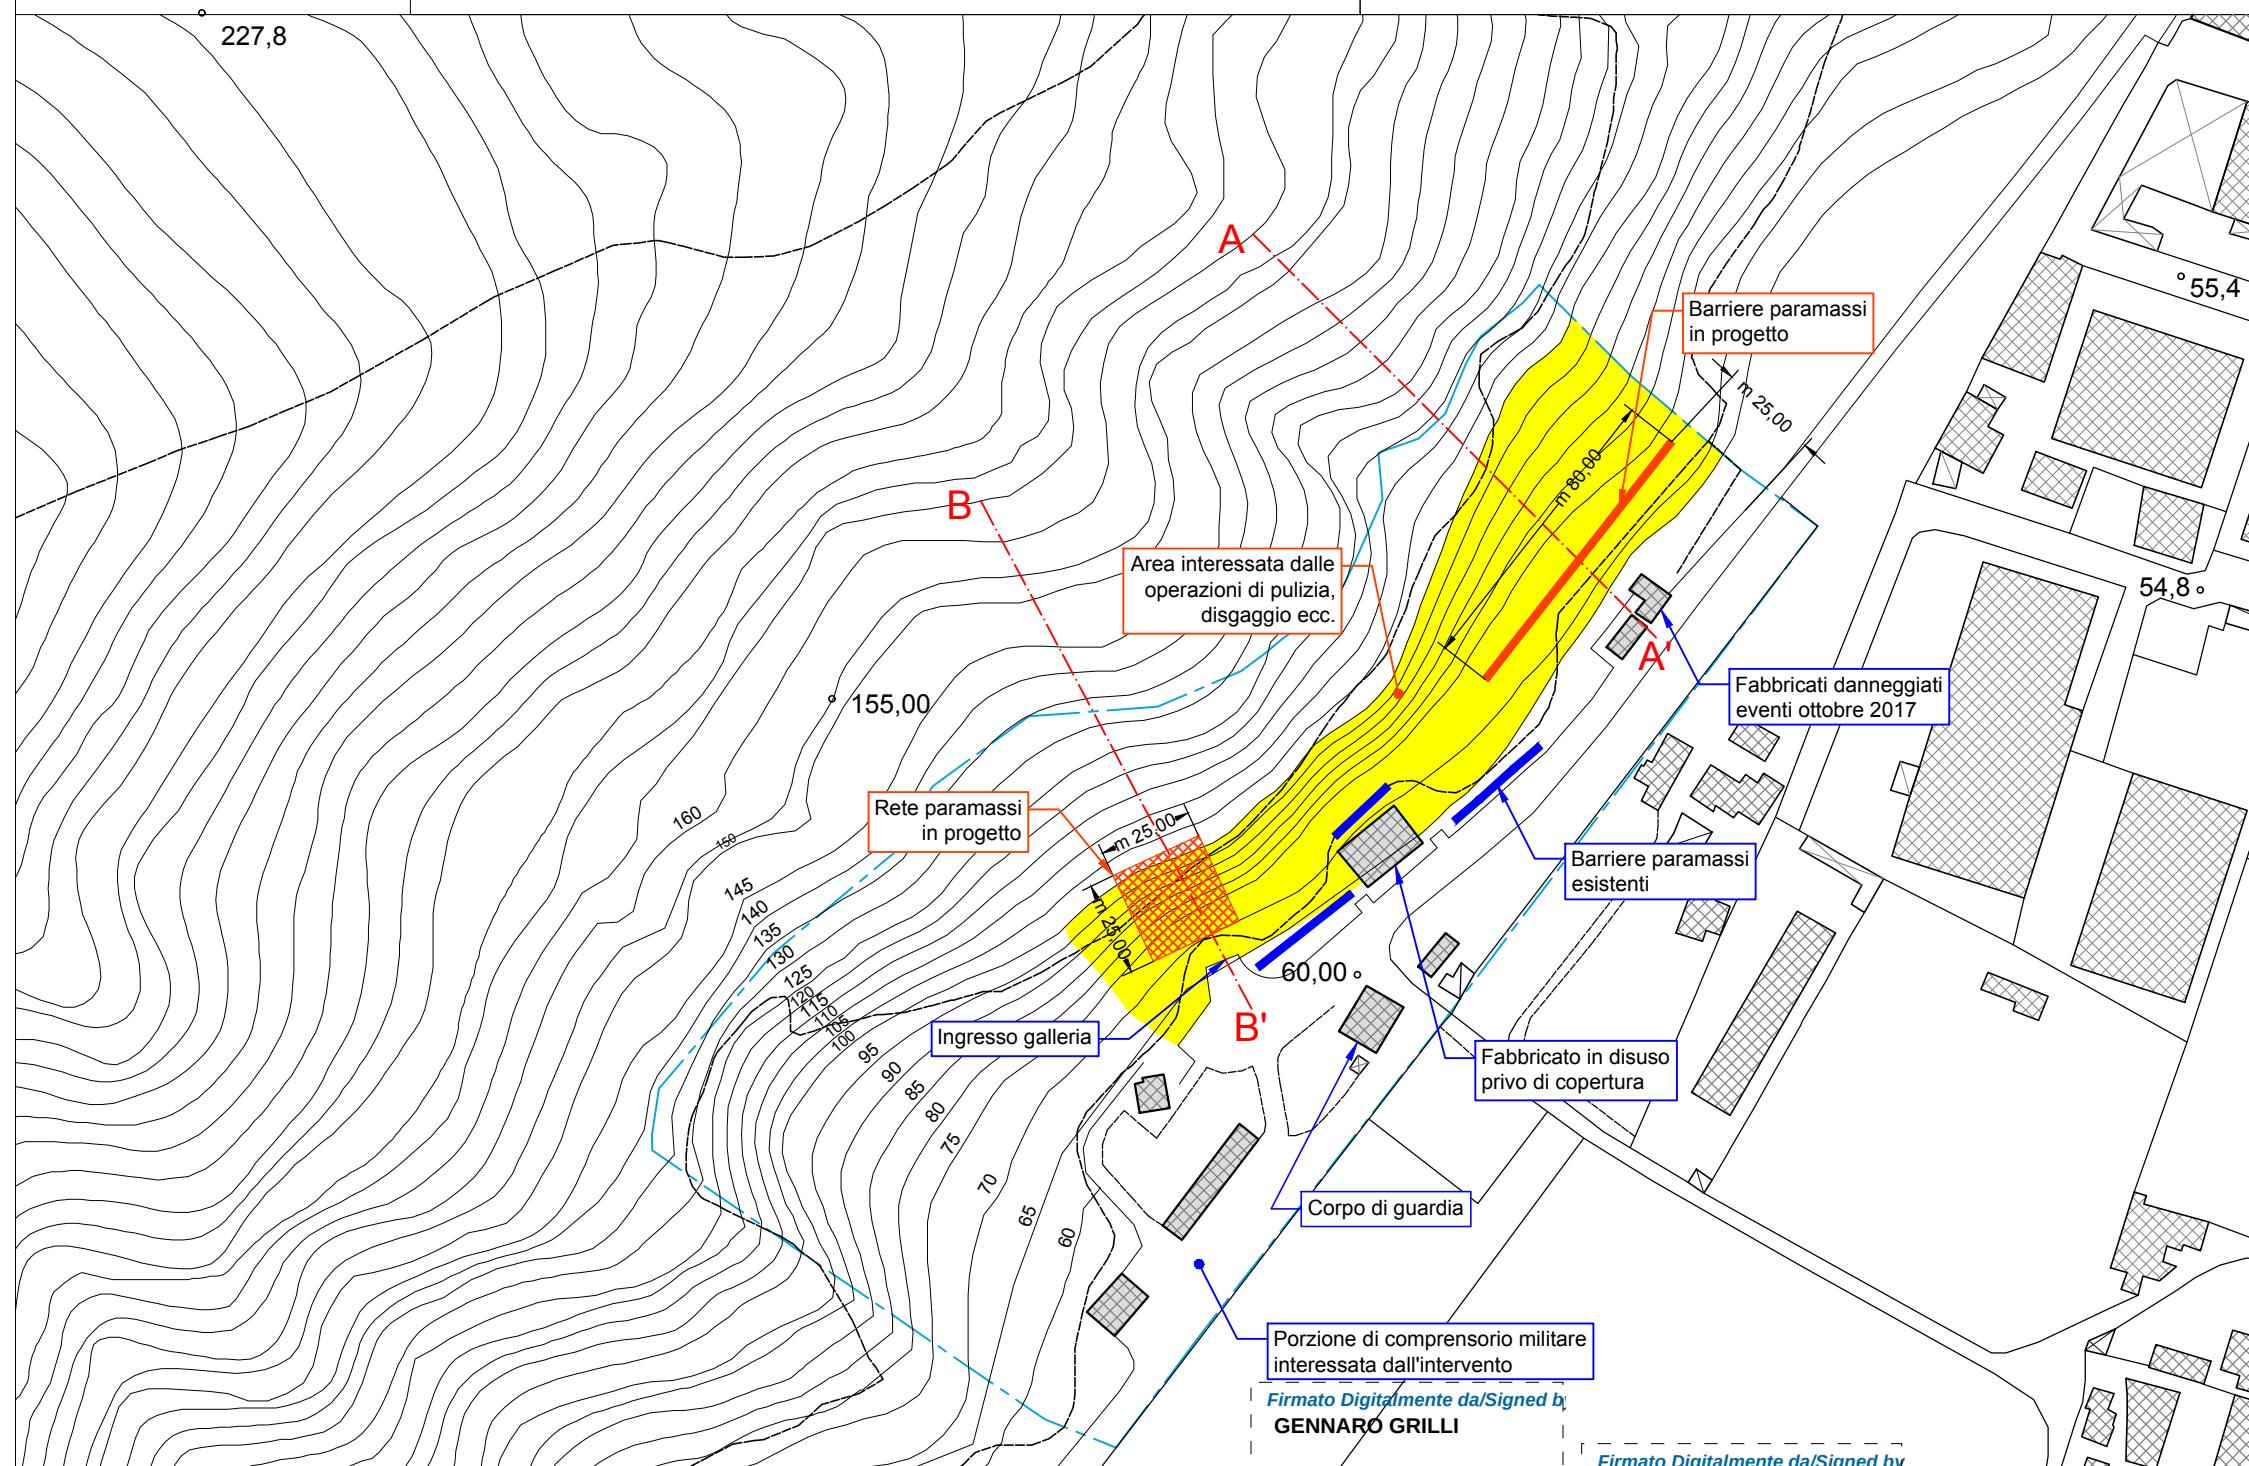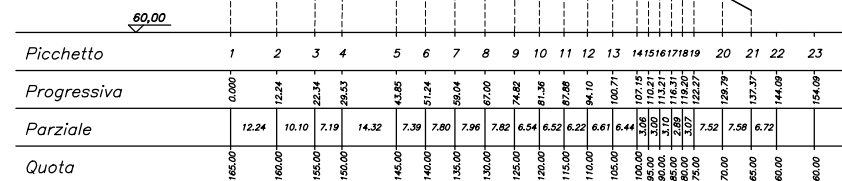

DIREZIONE DEL GENIO PER LA MARINA MILITARE
TARANTO

COMPENSORIO MONTE CORVARA POZZUOLI (NA)

"Integrazione delle barriere paramassi esistenti sul versante del Deposito Munizioni di Monte Corvara"

Cpt. 7120-20/SMM - C.E. 079218



PROGETTO ESECUTIVO
ELABORATI GRAFICI - PLANIMETRIA INTERVENTO



Il Direttore Dell'Esecuzione Del Contratto
C.C. (INFR.) Ciro DE ROSA

VISTO
IL DIRETTORE
C.V. (Infr.) Gennaro GRILLI

In Data/On Date:
venerdì 17 novembre 2023 11:55:46

Firmato Digitalmente da/Signed by
CIRO DE ROSA

In Data/On Date: