




Sezione tipo della parete con l'intervento di rafforzamento corticale

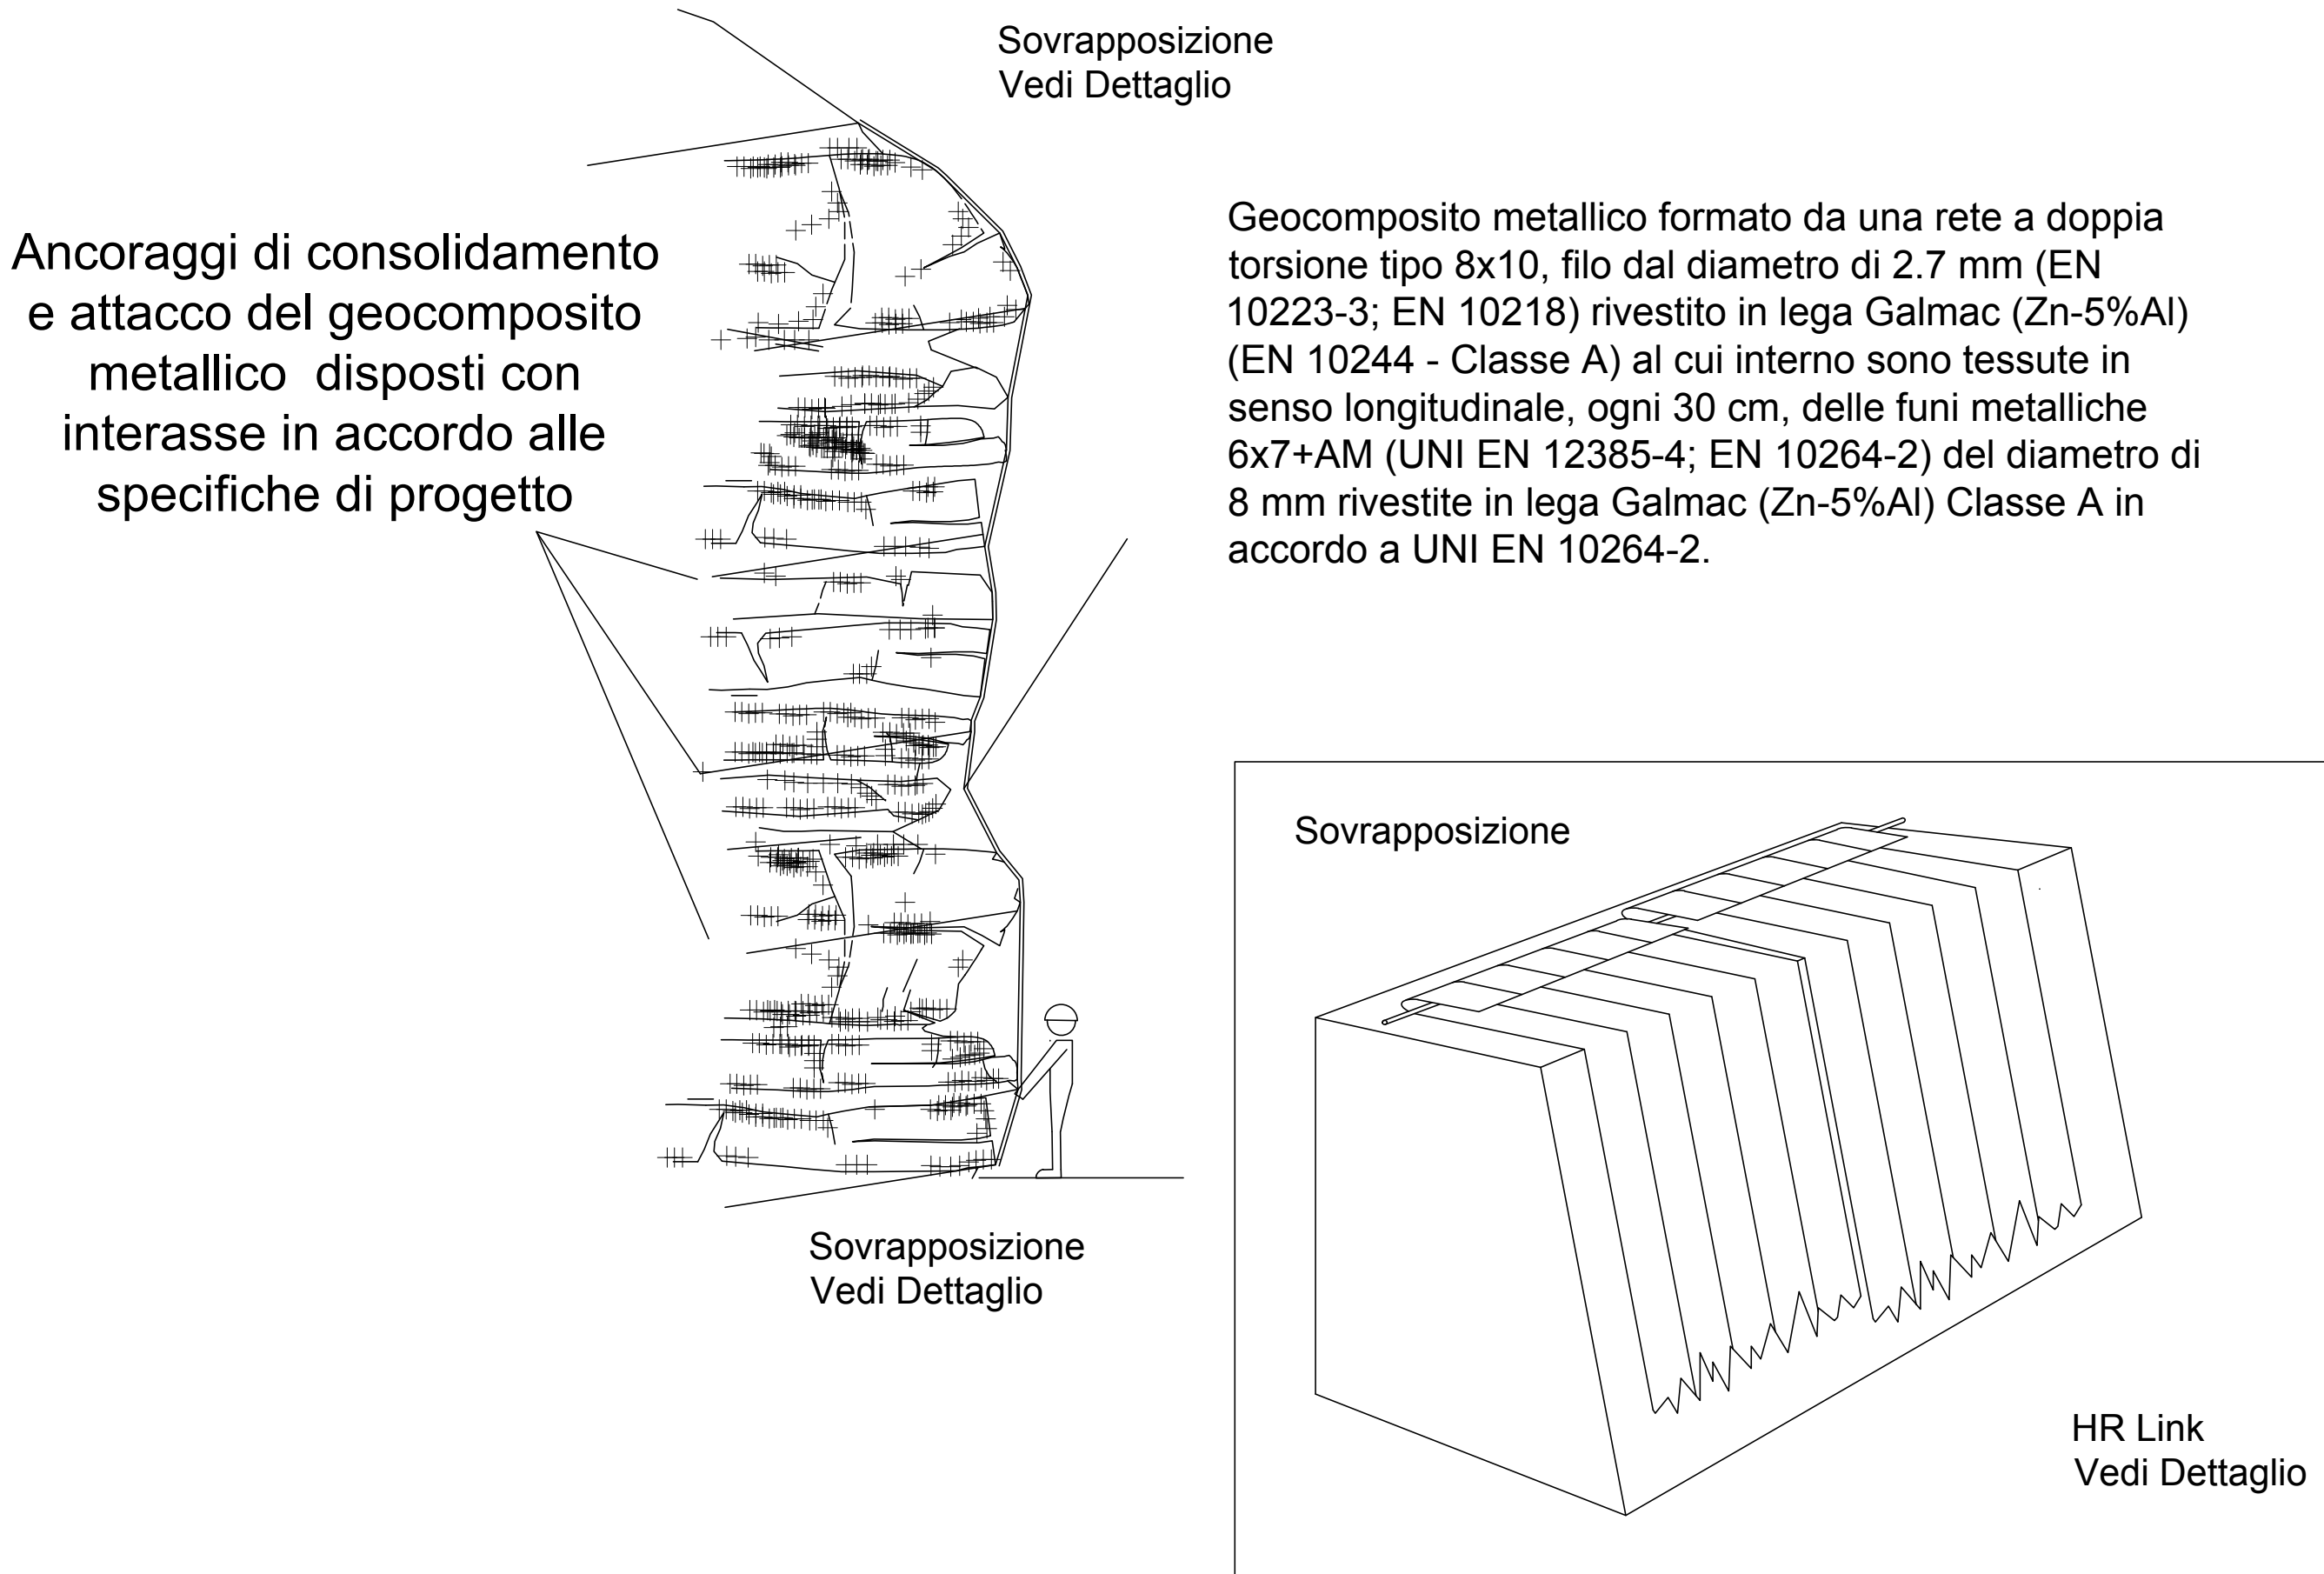


Dettaglio: connessione di teli contigui

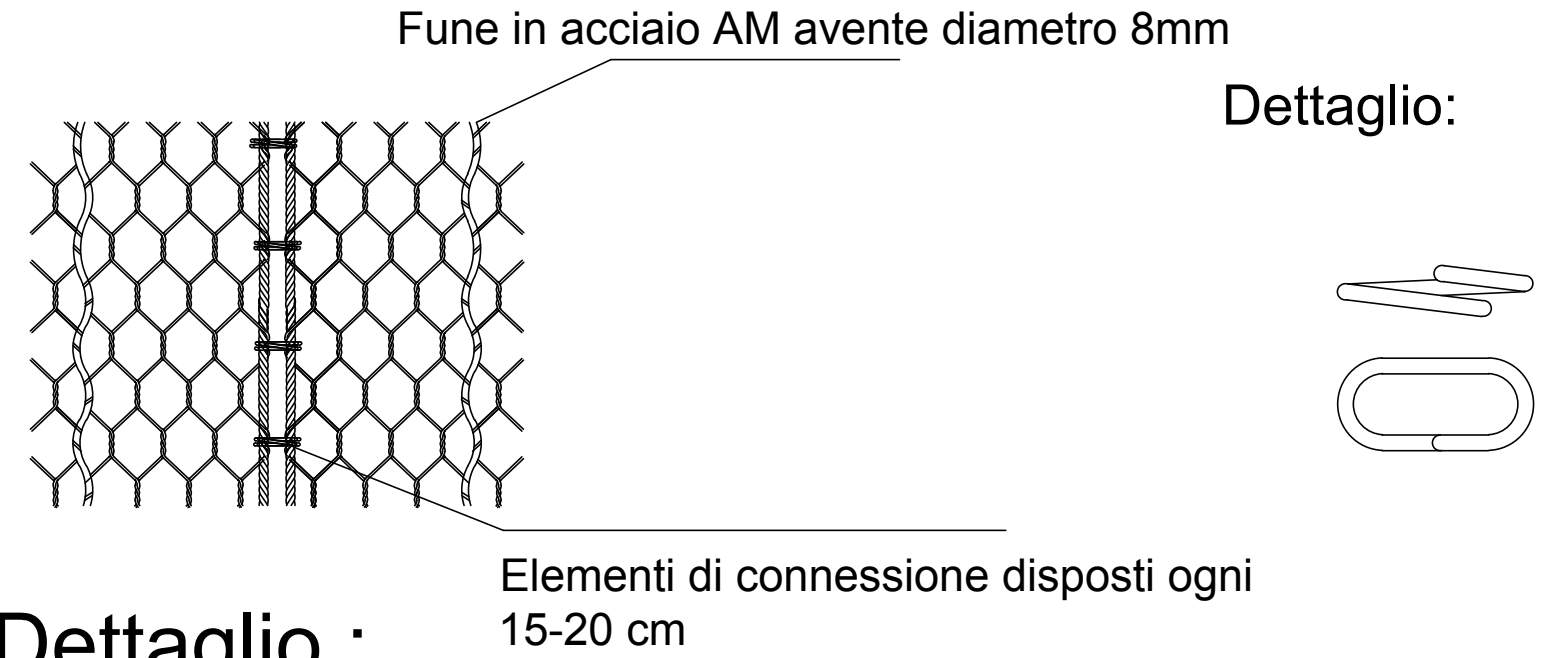


Dettaglio : sistema di connessione alla fune di ancoraggio di sommità e al piede

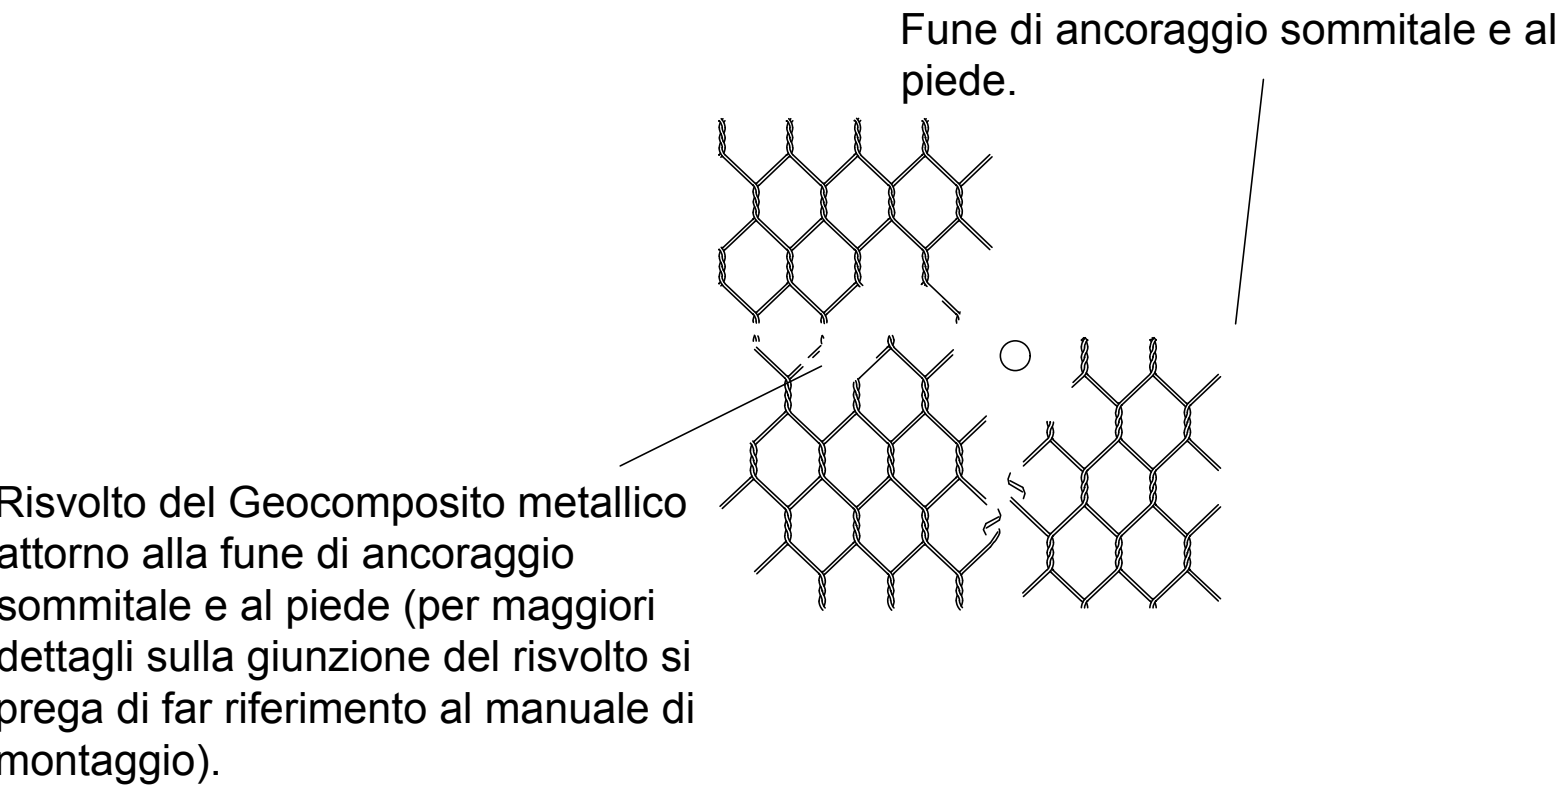


Dettaglio: sistema di fissaggio estremo libero funi

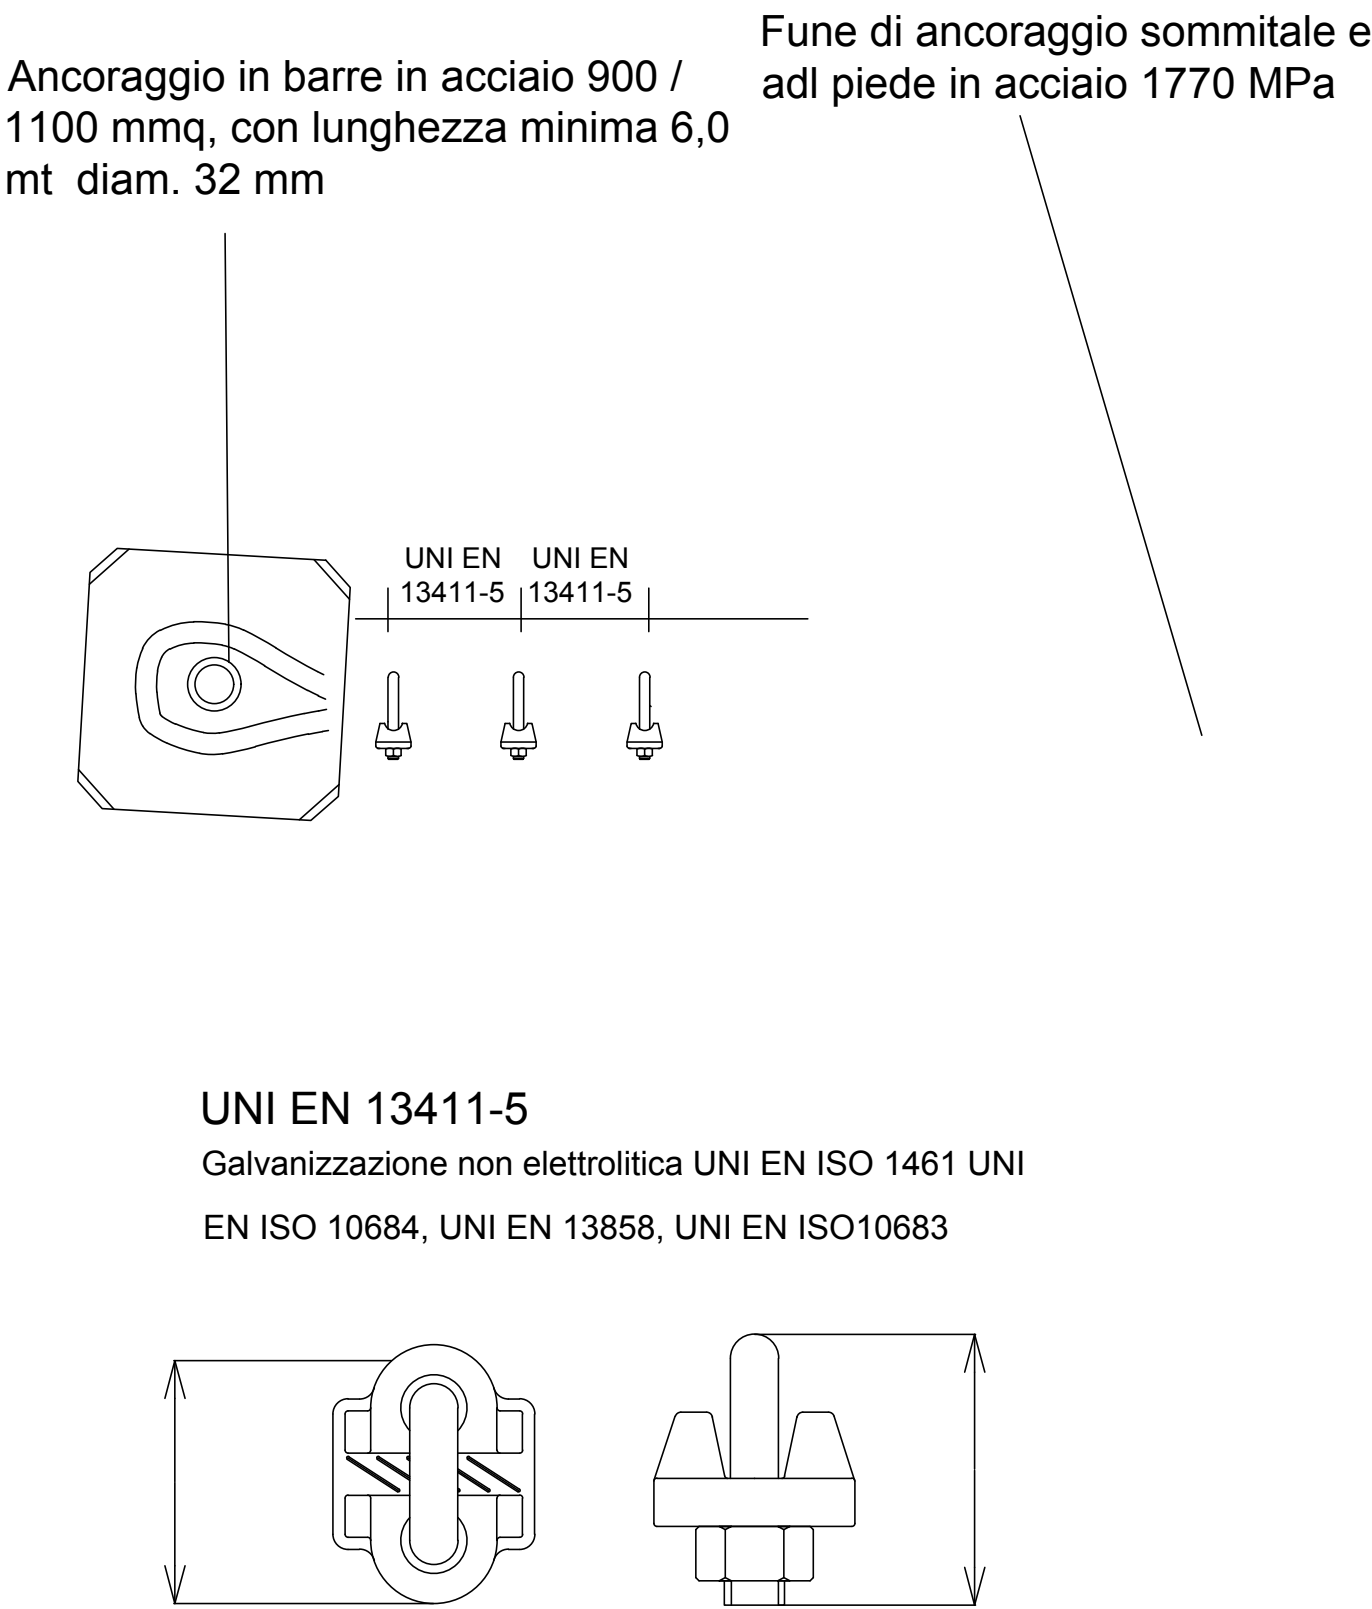

Dettaglio: ancoraggi consolidamento

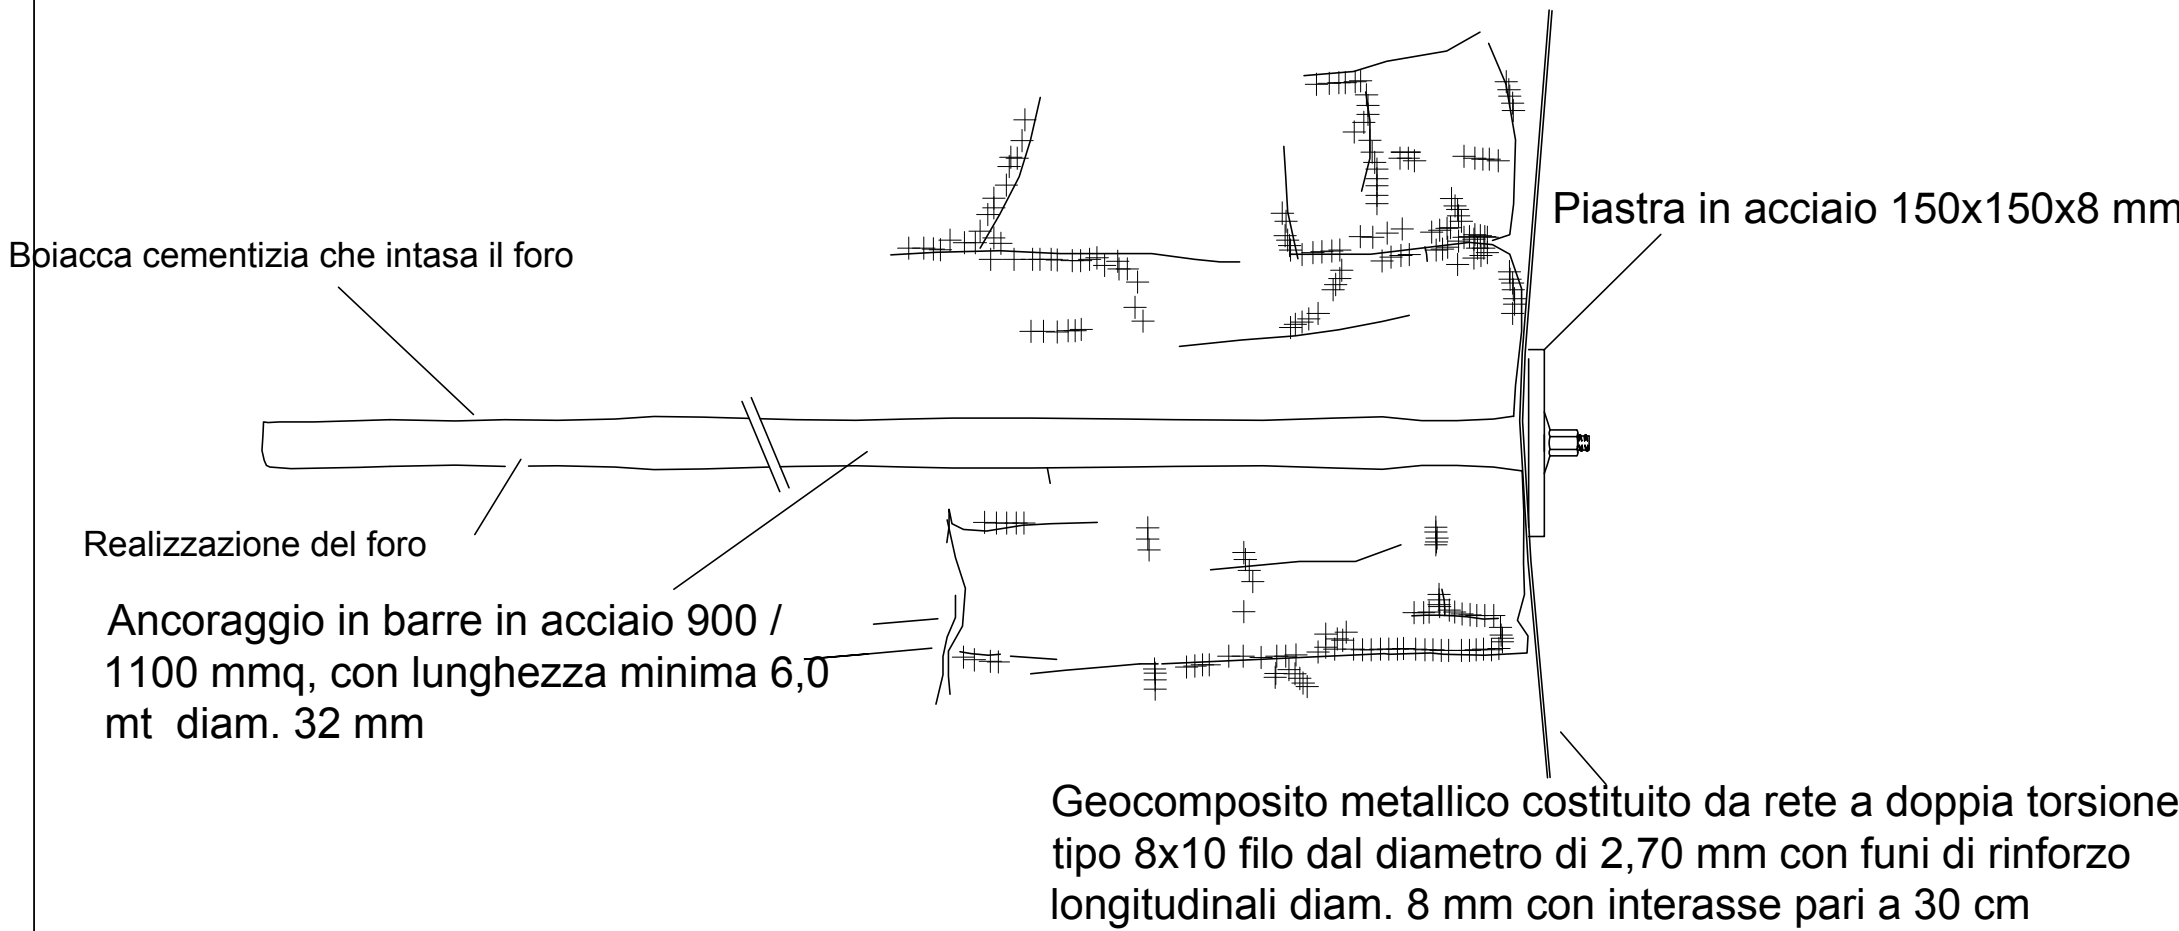


Dettaglio: testa di ancoraggio

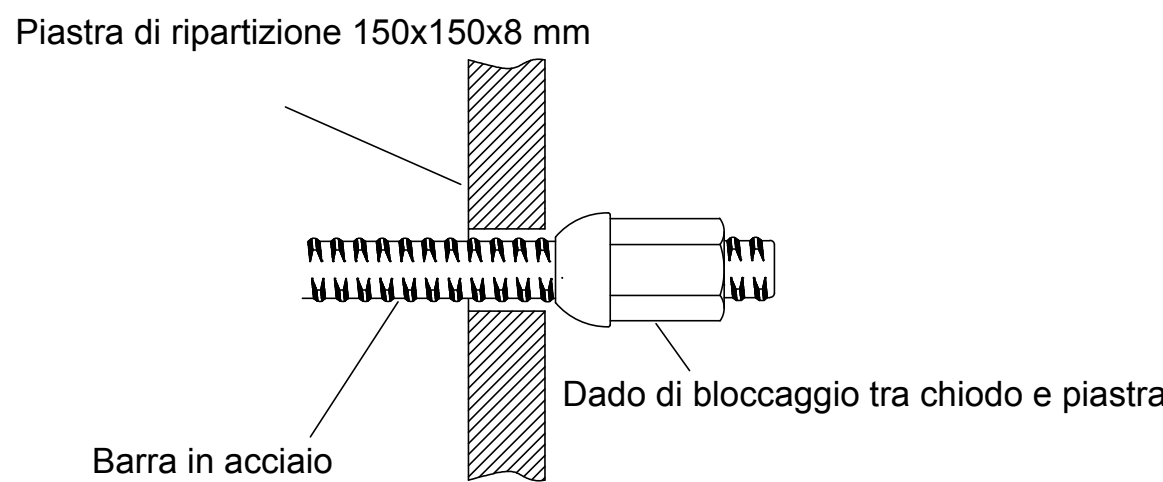

Rafforzamento corticale con geocomposito metallico con ancoraggi in maglia quadrata

- 1 Fune di ancoraggio di monte in acciaio Ø≥16,00 mm (UNI EN 12385-4; UNI EN 10264-2)
- 2 Fune longitudinale di valle in acciaio Ø≥12,00 mm (UNI EN 12385-4; UNI EN 10264-2)
- 3 Piastre di ripartizione in acciaio zincato 150x150x8 mm
- 4 Fune in acciaio tipo 6x7+ AM ((UNI EN 12385-4) rivestita in lega Galmac (ZN-5%AL) (EN 10264-2, Classe A) del diametro di Ø=8,00 mm tessuta all'interno della rete a doppia torsione
- 5 Fune in acciaio tipo 6X7+AM ((UNI EN 12385-4) rivestita in lega Galmac (ZN-5%AL) (EN 10264-2, Classe A) del diametro di Ø=8,00 mm tessuta lungo i bordi della rete

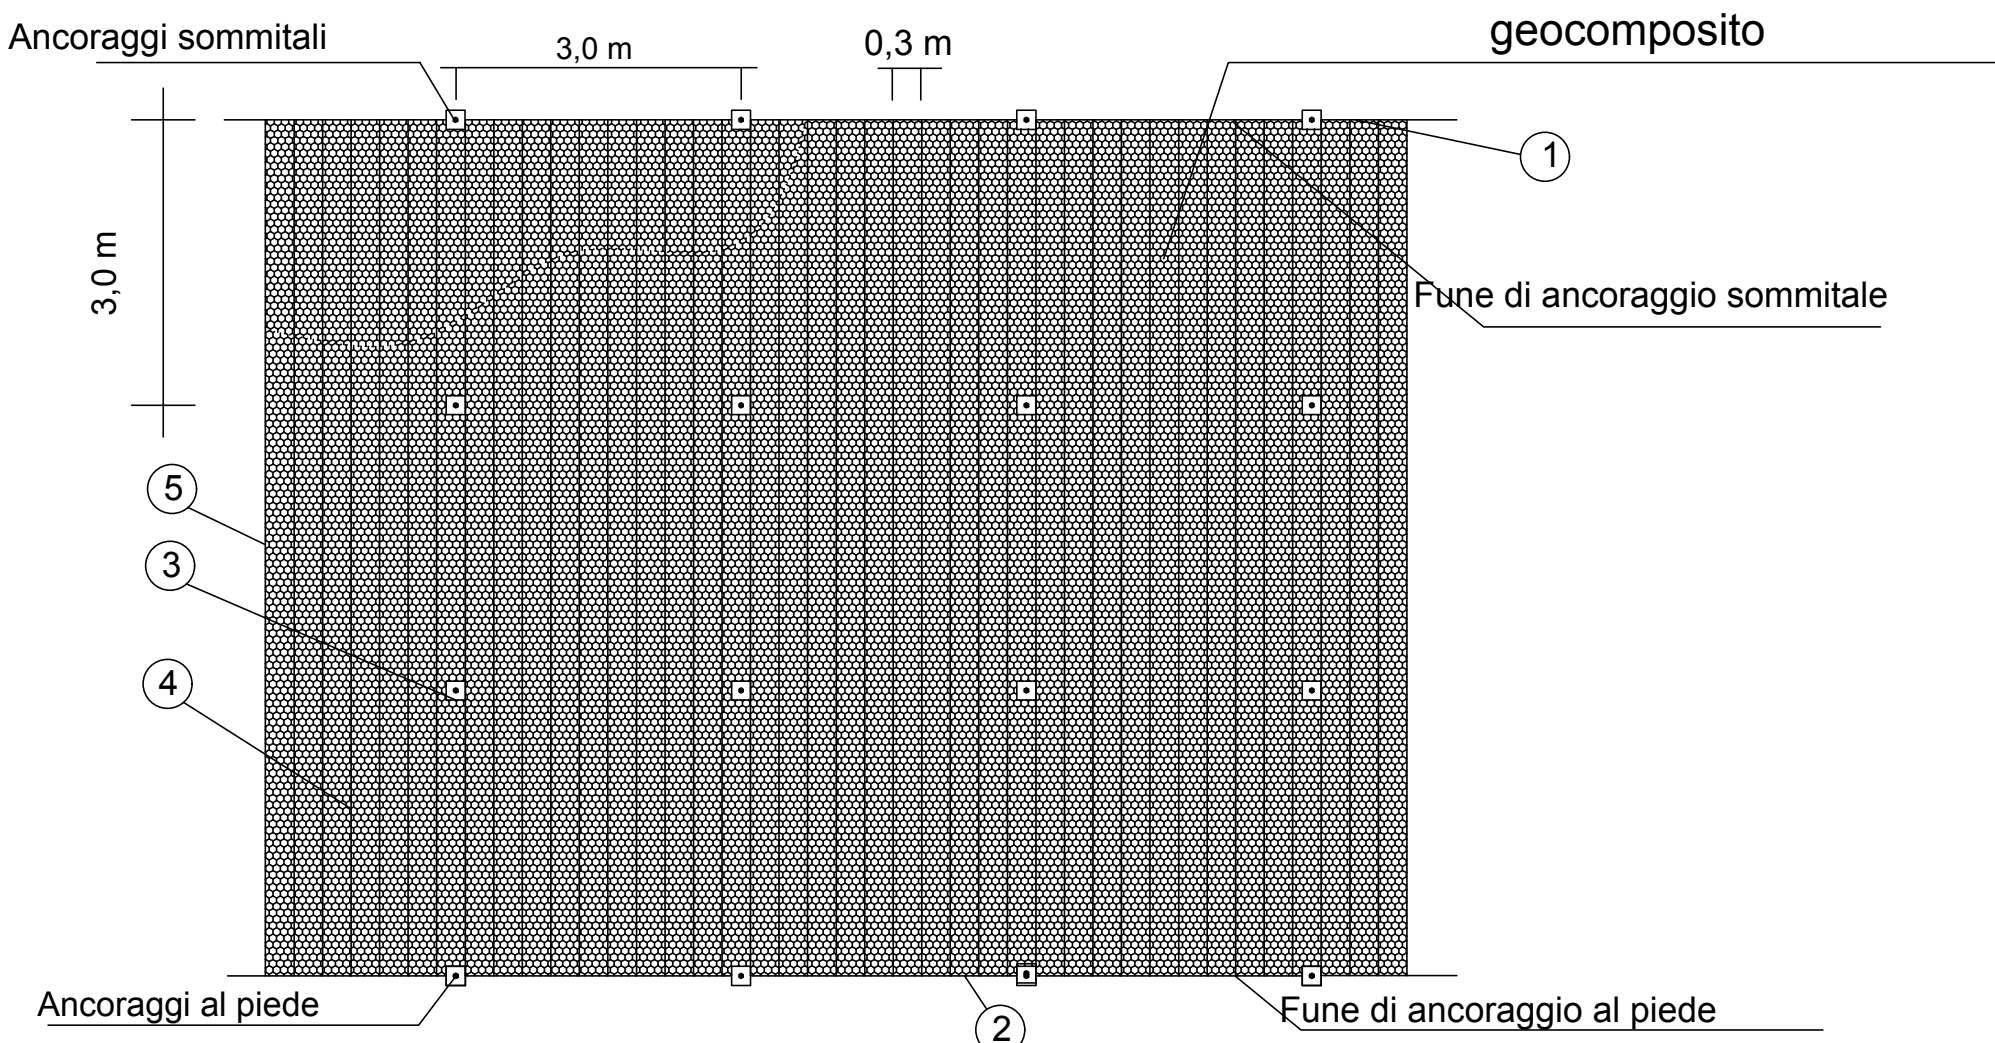

Firmato Digitalmente daSigned by:
GENNARO GRILLI

In Data/Ora Date:
venerdì 17 novembre 2023 11:59:53

Firmato Digitalmente daSigned by:
CIRO DE ROSA

In Data/Ora Date:
martedì 14 novembre 2023 14:07:41



DIREZIONE DEL GENIO PER LA MARINA MILITARE
TARANTO

COMPENSORIO MONTE CORVARA POZZUOLI (NA)

“Integrazione delle barriere paramassi esistenti sul versante del Deposito Munizioni di Monte Corvara”

Cpt. 7120-20/SMM - C.E. 079218



PROGETTO ESECUTIVO
ELABORATI GRAFICI – RETE PARAMASSI



Firmato digitalmente da:
Parasiliti Collazzo Giuseppe
Firmato il 08/11/2023 20:10
Seriale Certificato: 1665923
Valido dal 02/06/2022 al 02/06/2025
InfoCamere Qualified Electronic Signature CA

Il Direttore Dell'Esecuzione Del Contratto
C.C. (Infr.) Ciro DE ROSA

VISTO
IL DIRETTORE
C.V. (Infr.) Gennaro GRILLI