



1. INQUADRAMENTO GENERALE



2. STRALCIO MAPPA CATASTALE

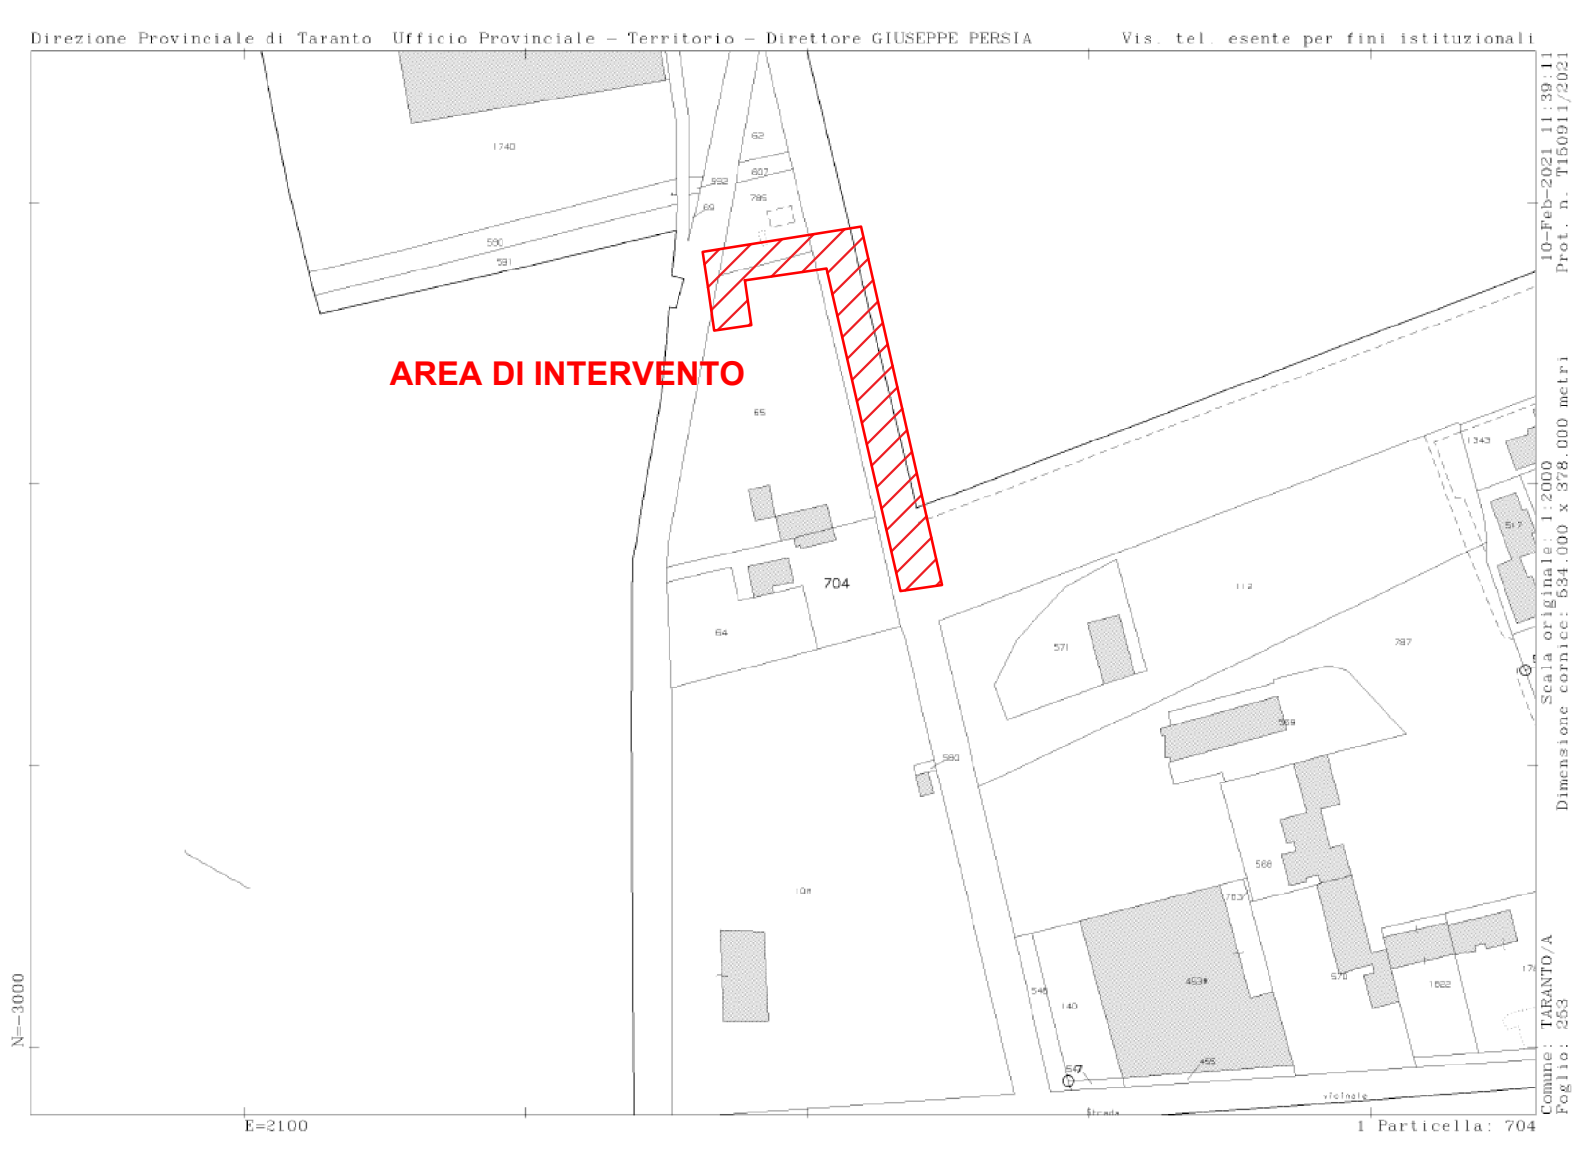

3. STRALCIO AEROFOTOGRAMMETRIA

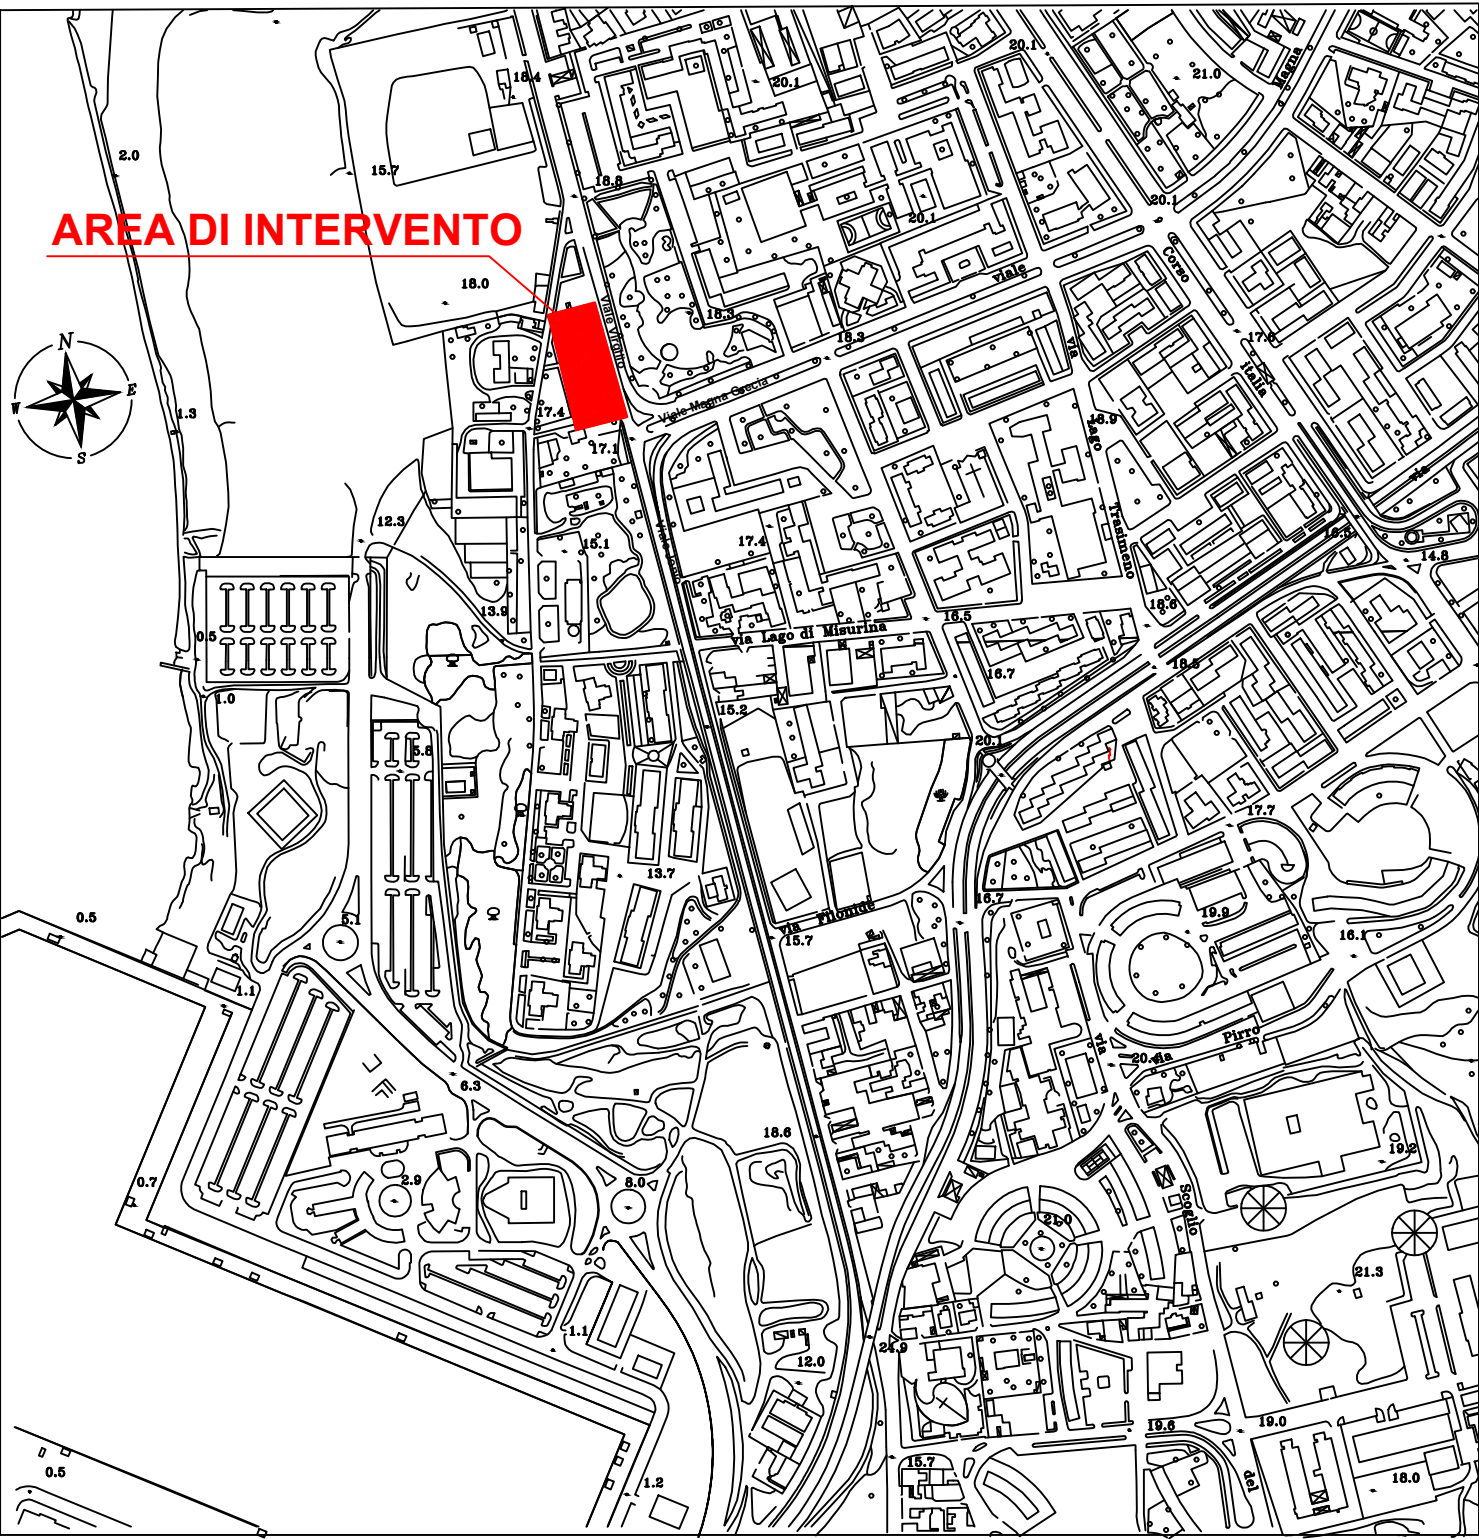


4. STRALCIO ORTOFOTO



MINISTERO DELLA DIFESA
DIREZIONE DEL GENIO PER LA MARINA MILITARE
TARANTO

2° UFFICIO - AREA CINCNV

PROGETTO ESECUTIVO
TAV. 01 "INQUADRAMENTO GENERALE"

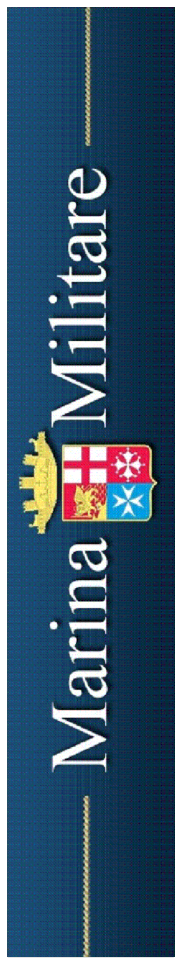

Comprensorio Logistico Mar Grande - Messa in sicurezza e trasformazione di una porzione del muro perimetrale in Viale Virgilio - MARINA SUD

ELABORATO: INQUADRAMENTO GENERALE	TAV.01	Rev.: 00	Data:
I PROGETTISTI: T.V. (INFR) Fabio SOVERETO			
C°1^ CL. TSC/MSA/ATG PAPPALEPORE Vincenzo			
IL RESPONSABILE DEL PROCEDIMENTO C.V. Teodoro NICOLAZZO			

DATI IDENTIFICATIVI PROGETTUALI

AREA	CAPITOLO	EE. FF.	CC. EE.	I. D.
SMM	7120-20	2024-2025	107221-059123	4905