Firmato Digitalmente da/Signed by:
FABIO SOVERETO
In data/On date:
lunedì 18 novembre 2024 12:17:37

Firmato Digitalmente da/Signed by:
VINCENZO PAPPALEPORE
In data/On date:
lunedì 18 novembre 2024 12:09:29

RECINZIONE - SEZIONE 1

SCALA 1:25

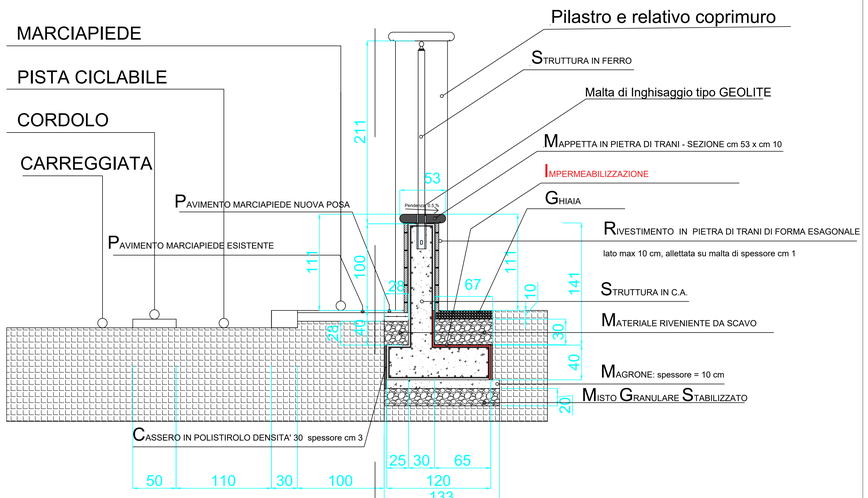

proprietà COMUNE DI TARANTO

proprietà MARINA MILITARE

RECINZIONE - SEZIONE 2

SCALA 1:25

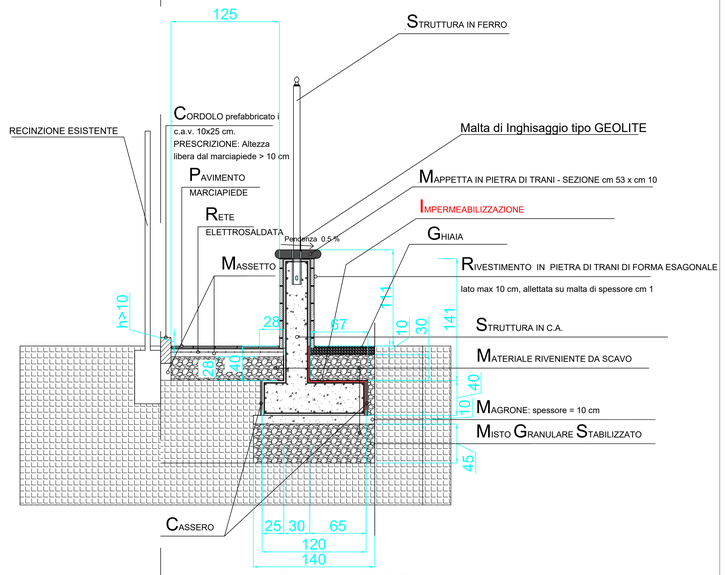

proprietà PRIVATA

proprietà MARINA MILITARE

RECINZIONE - SEZIONE 3

SCALA 1:25

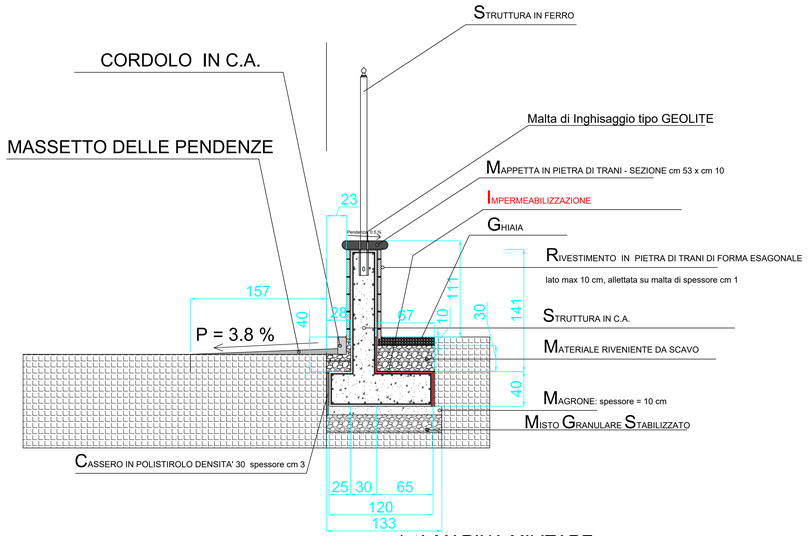

proprietà COMUNE DI TARANTO

proprietà MARINA MILITARE

RECINZIONE - SEZIONE 4

SCALA 1:25

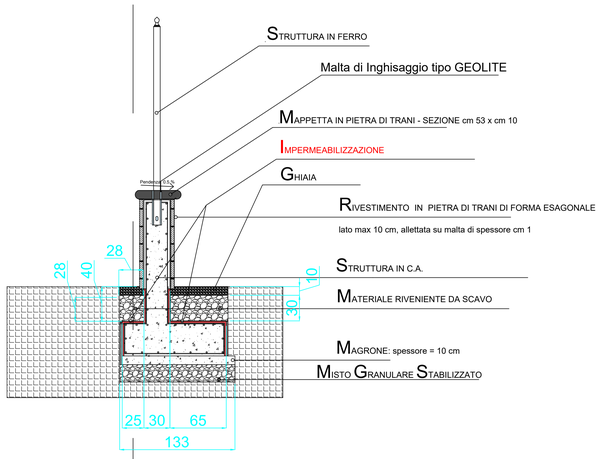

proprietà MARINA MILITARE

proprietà MARINA MILITARE

PLANIMETRIA AREA OGGETTO DI INTERVENTO

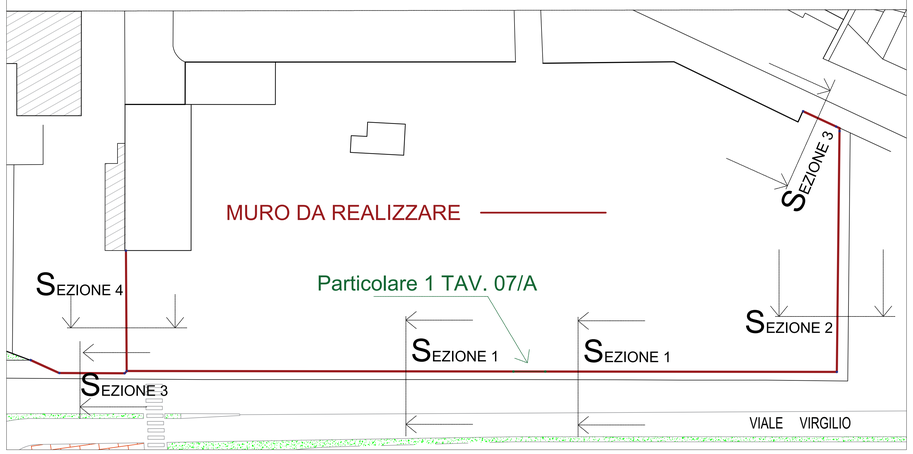

SCALA 1:5

PARTICOLARE COSTRUTTIVO

Malta di Inghisaggio tipo GEOLITE

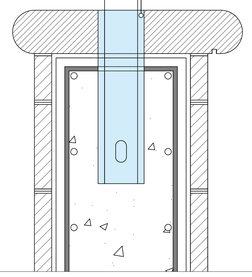

MINISTERO DELLA DIFESA

DIREZIONE DEL GENIO PER LA MARINA MILITARE
TARANTO

2° UFFICIO - AREA CINCNAV

PROGETTO ESECUTIVO
TAV. 05 "SEZIONI DI PROGETTO"

Marina Militare

Comprensorio Logistico Mar Grande - Messa in sicurezza e trasformazione di una porzione del muro perimetrale in Viale Virgilio - MARINA SUD

ELABORATO:		Rev.:	Data:
SEZIONI DI PROGETTO	TAV.05	00	
SCALE VARIE			

I PROGETTISTI:
T.V. (INFR) Fabio SOVERETO

C°1° CL. TSC/MSA/ATG
PAPPALEPORE Vincenzo

IL RESPONSABILE DEL PROCEDIMENTO
C.V. Teodoro NICOLAZZO

DATI IDENTIFICATIVI PROGETTUALI

AREA	CAPITOLO	EE. FF.	CC. EE.	I. D.
SMM	7120-20	2024-2025	107221-059123	4005

Firmato Digitalmente da/Signed by:
TEODORO NICOLAZZO
In data/On date:
lunedì 18 novembre 2024 15:23:05