




Vano Scala secondario Pal. Comando

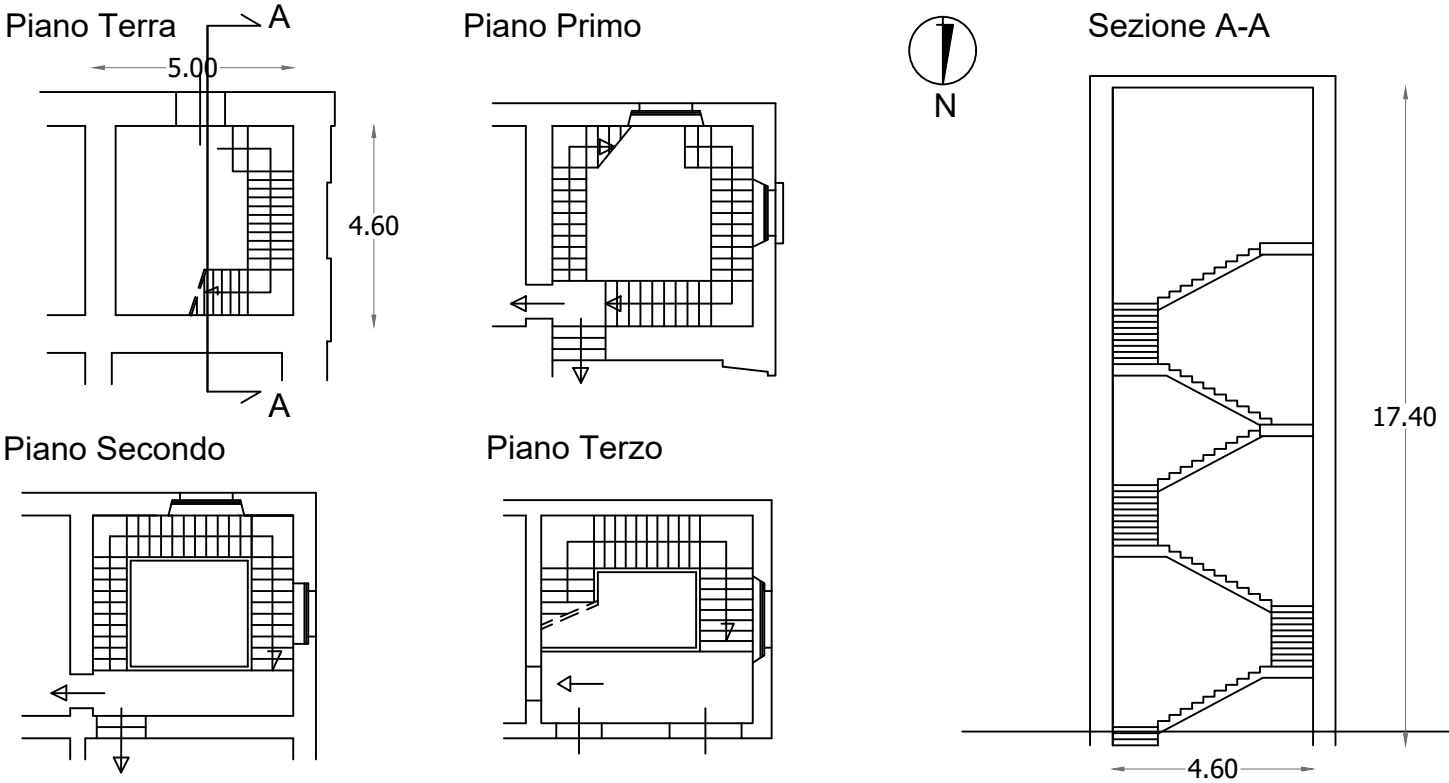

Copertura Vano Scala

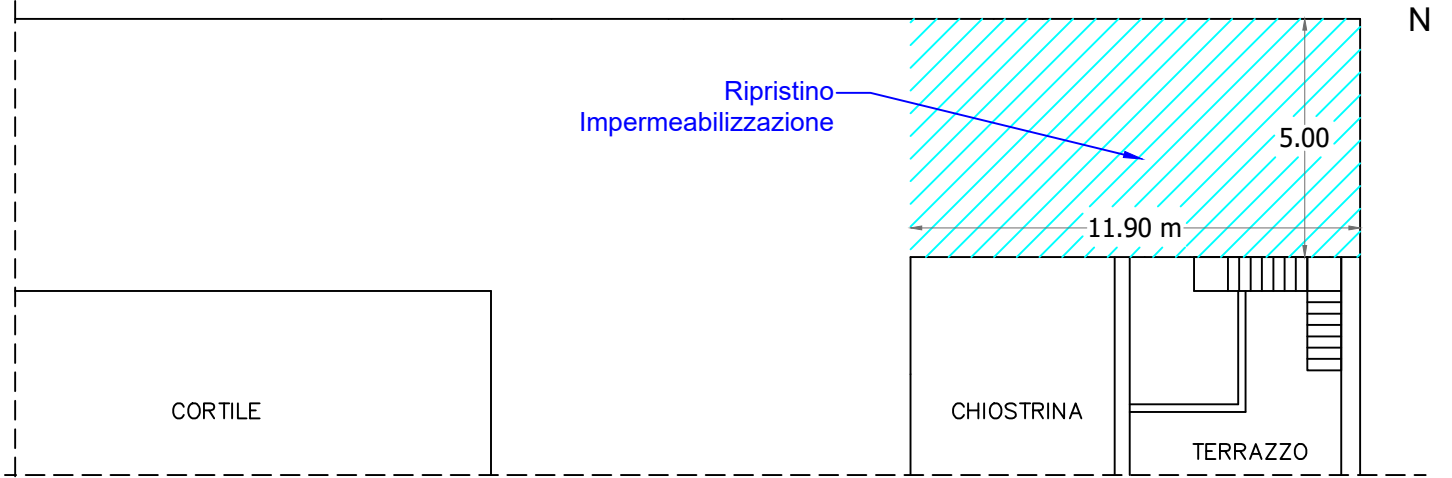

Alloggio ASI (MNA 0034)

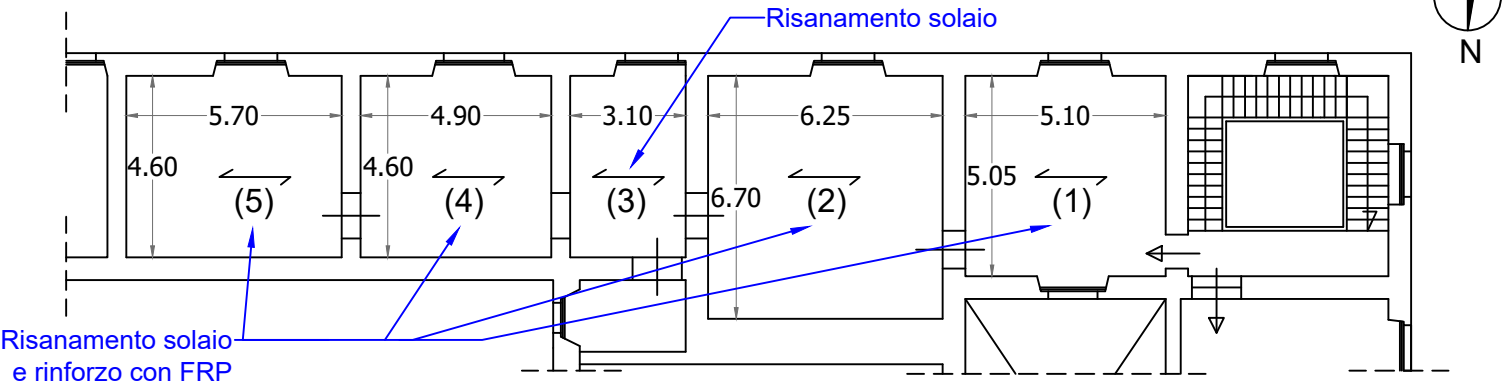

MINISTERO DELLA DIFESA
DIREZIONE DEL GENIO PER LA MARINA MILITARE
TARANTO - Ufficio di Napoli



LAVORI DI: CODICE ID 2256

ID 2256 - Base Navale di Napoli - Lavori di messa in sicurezza-risanamento conservativo vano scala secondario Palazzina Comando e intradosso solaio alloggio ASI (MNA0034).

ELABORATI:

STATO DI PROGETTO

TAVOLA:

1

Nome File: Data : Scala:

EG1 - Stato di Progetto	LUGLIO 2025	1:50
-------------------------	-------------	------

IL PROGETTISTA
T.V. (INFR) Antonio FUMAI

IL RESPONSABILE DEL PROCEDIMENTO
IN FASE DI PROGETTAZIONE
C.C. (INFR) Felice CIARAMELLA