





ORTOFOTO

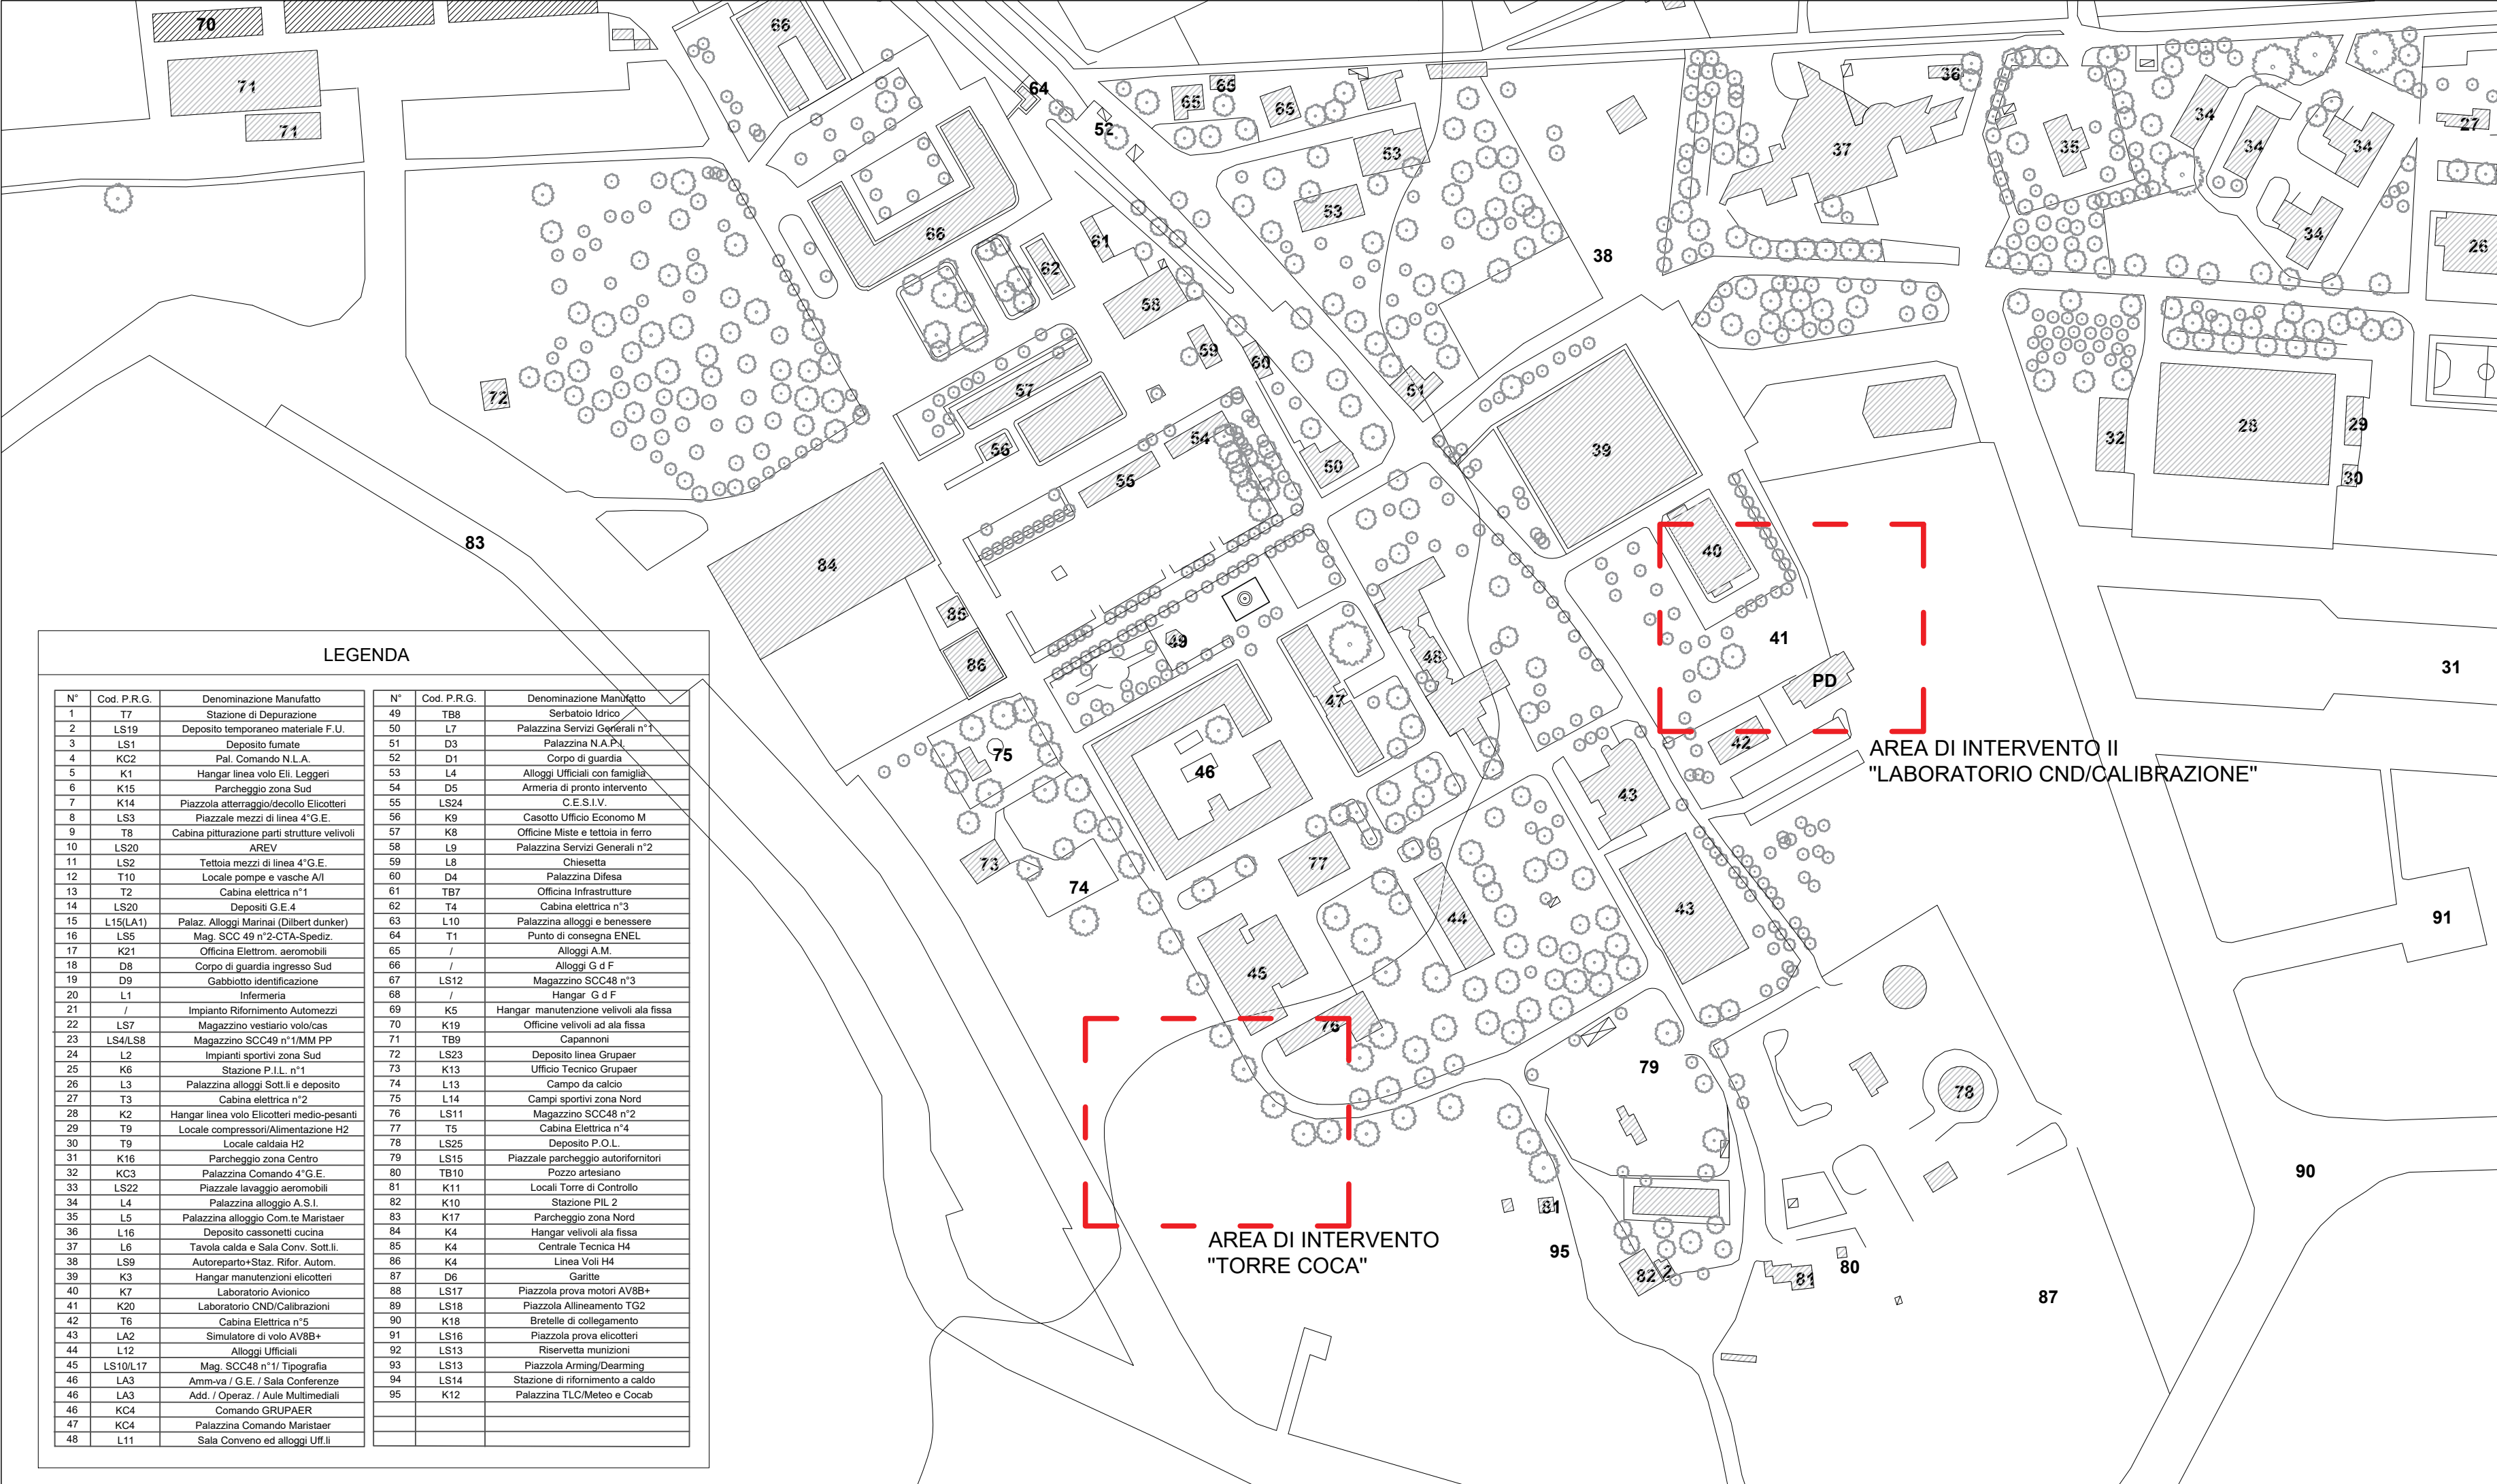

PLANIMETRIA STAZIONE AEROMOBILI GROTTAGLIE (TA)

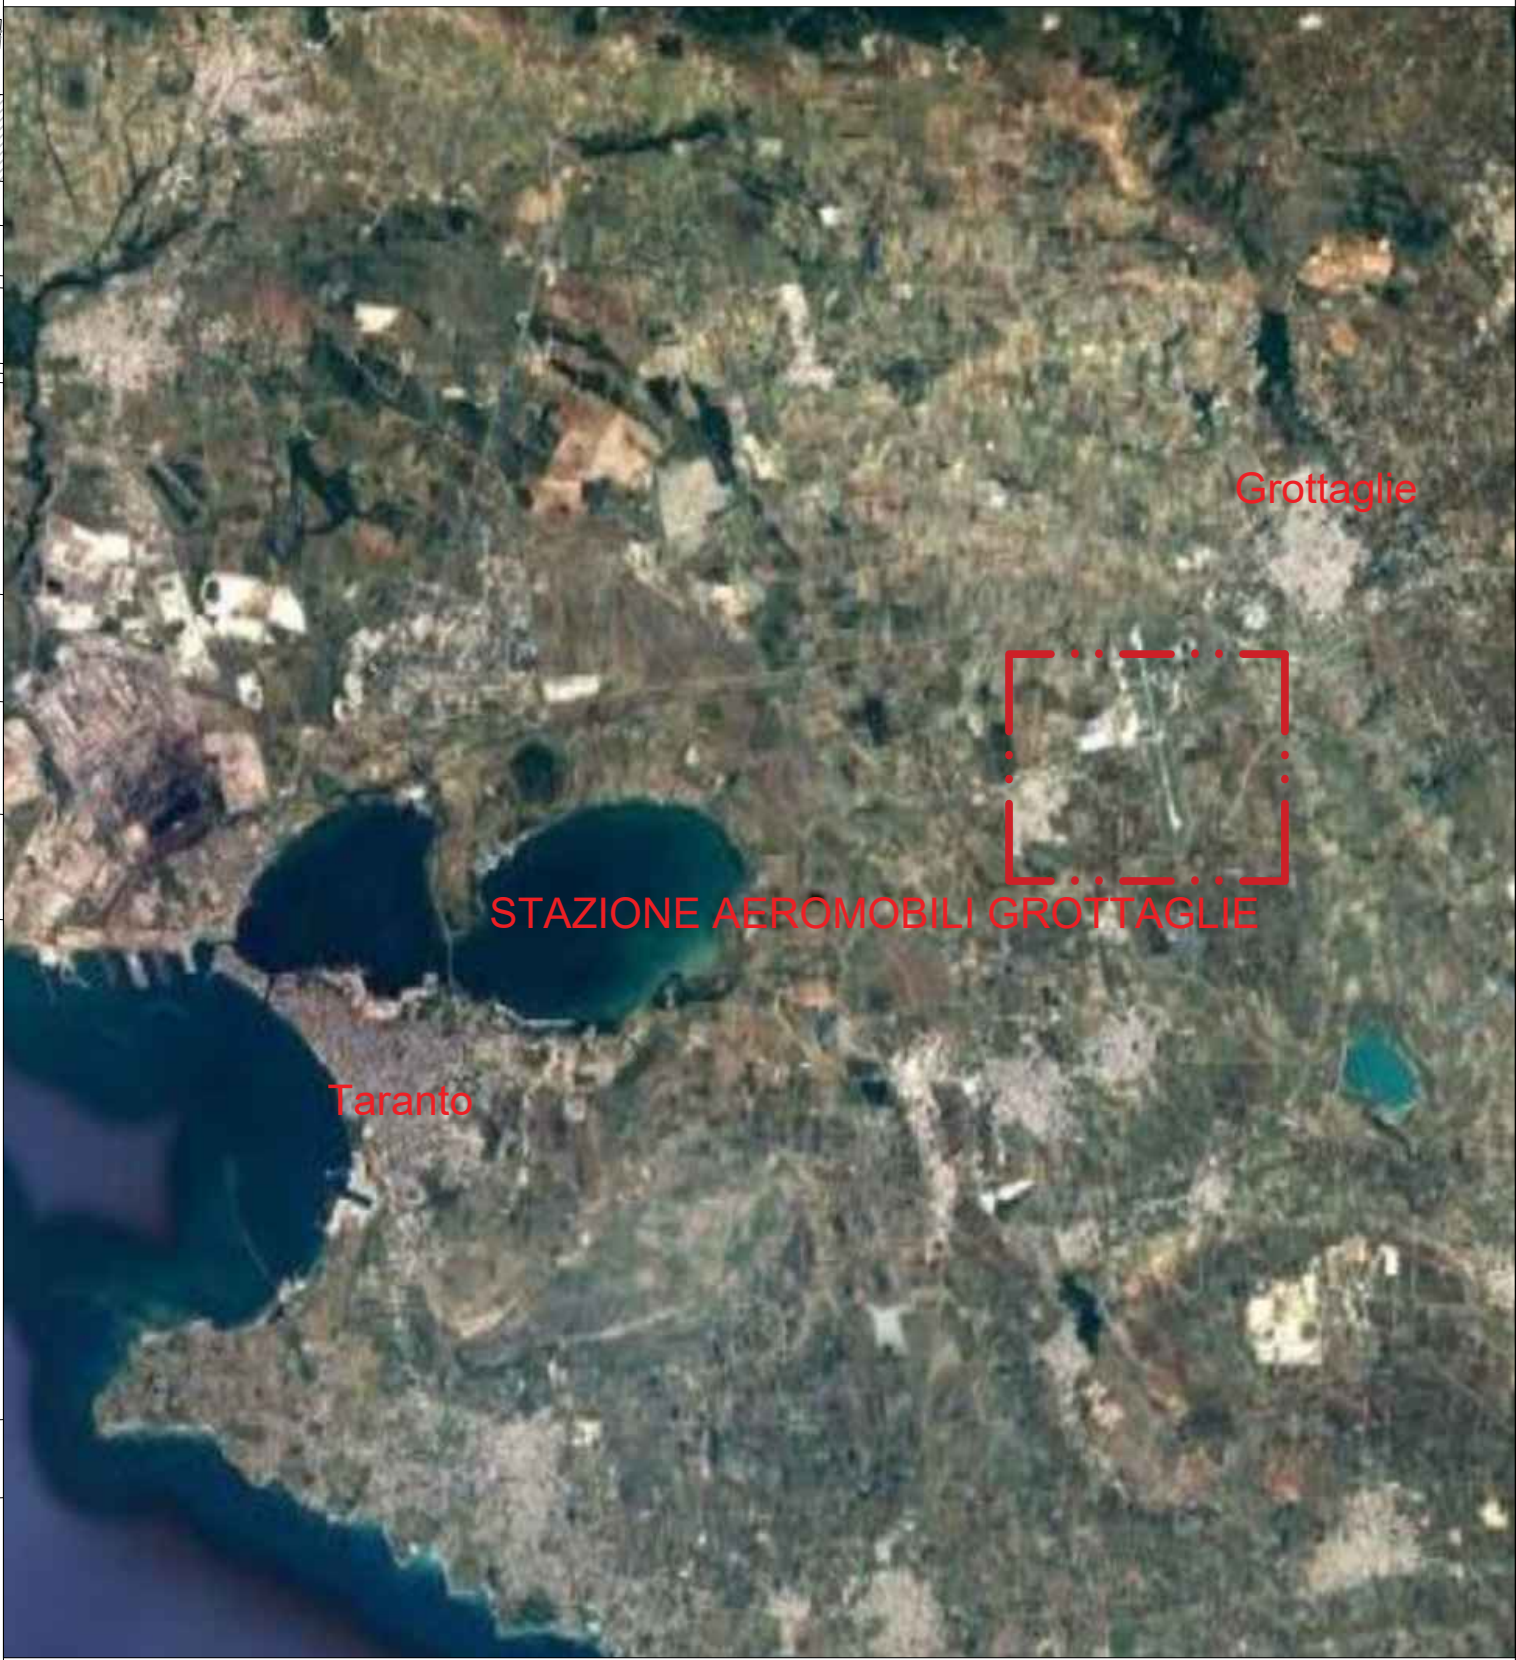

ORTOFOTO



MINISTERO DELLA DIFESA
SEGRETERIATO GENERALE DELLA DIFESA E D.N.A.
DIREZIONE DEI LAVORI E DEL DEMANIO
1° REPARTO 3° DIVISIONE

PROGRAMMA J.S.F. - CENTRALE OPERATIVA CONTROLLO AEROMOBILI PRESSO L' AEROBASE DI MARISTAER GROTTAGLIE (TA)

PROGETTO ESECUTIVO



IDENTIFICATIVO TAVOLA:	NOME FILE:	SCALA:	DATA
E-URB-G01	E-URB-G01_00.dwg	VARIE	01/03/2024

PROGETTISTA INCARICATO:

Via Venezia Fortunato, 55 - 00186 Roma
t. +39 06 35344031 - f. +39 06 35401984
email: info@stanzoproject.com
www.stanzoproject.com

CONSULENTI:
MPIngegneria
Studio Tecnico Peroni
Via Carlo Linneo, 19 - 00197 Roma RM
t. +39 06 321 0293
seingim
Impianti
Viale Duca D'Aosta 6716 30022 Ceggia, Venezia
t. +39 0421 323 007

IL RESPONSABILE DEL PROCEDIMENTO:
C.V Luca Nocchetti

IL COORDINATORE DELLA SICUREZZA IN FASE DI PROGETTAZIONE:
Arch. Giancarlo Bertocchini

FASE	COD DISC	TIPO	NUM TAV	DESCRIZIONE	REVISIONI	
E	URB	G	01	INQUADRAMENTO GENERALE	00 Prima Emissione	01/03/2023

INFORMAZIONI NON CLASSIFICATE CONTROLLATE - FOR OFFICIAL USE ONLY