SCHEMA QUADRO M.T. "QMT 50-X5"

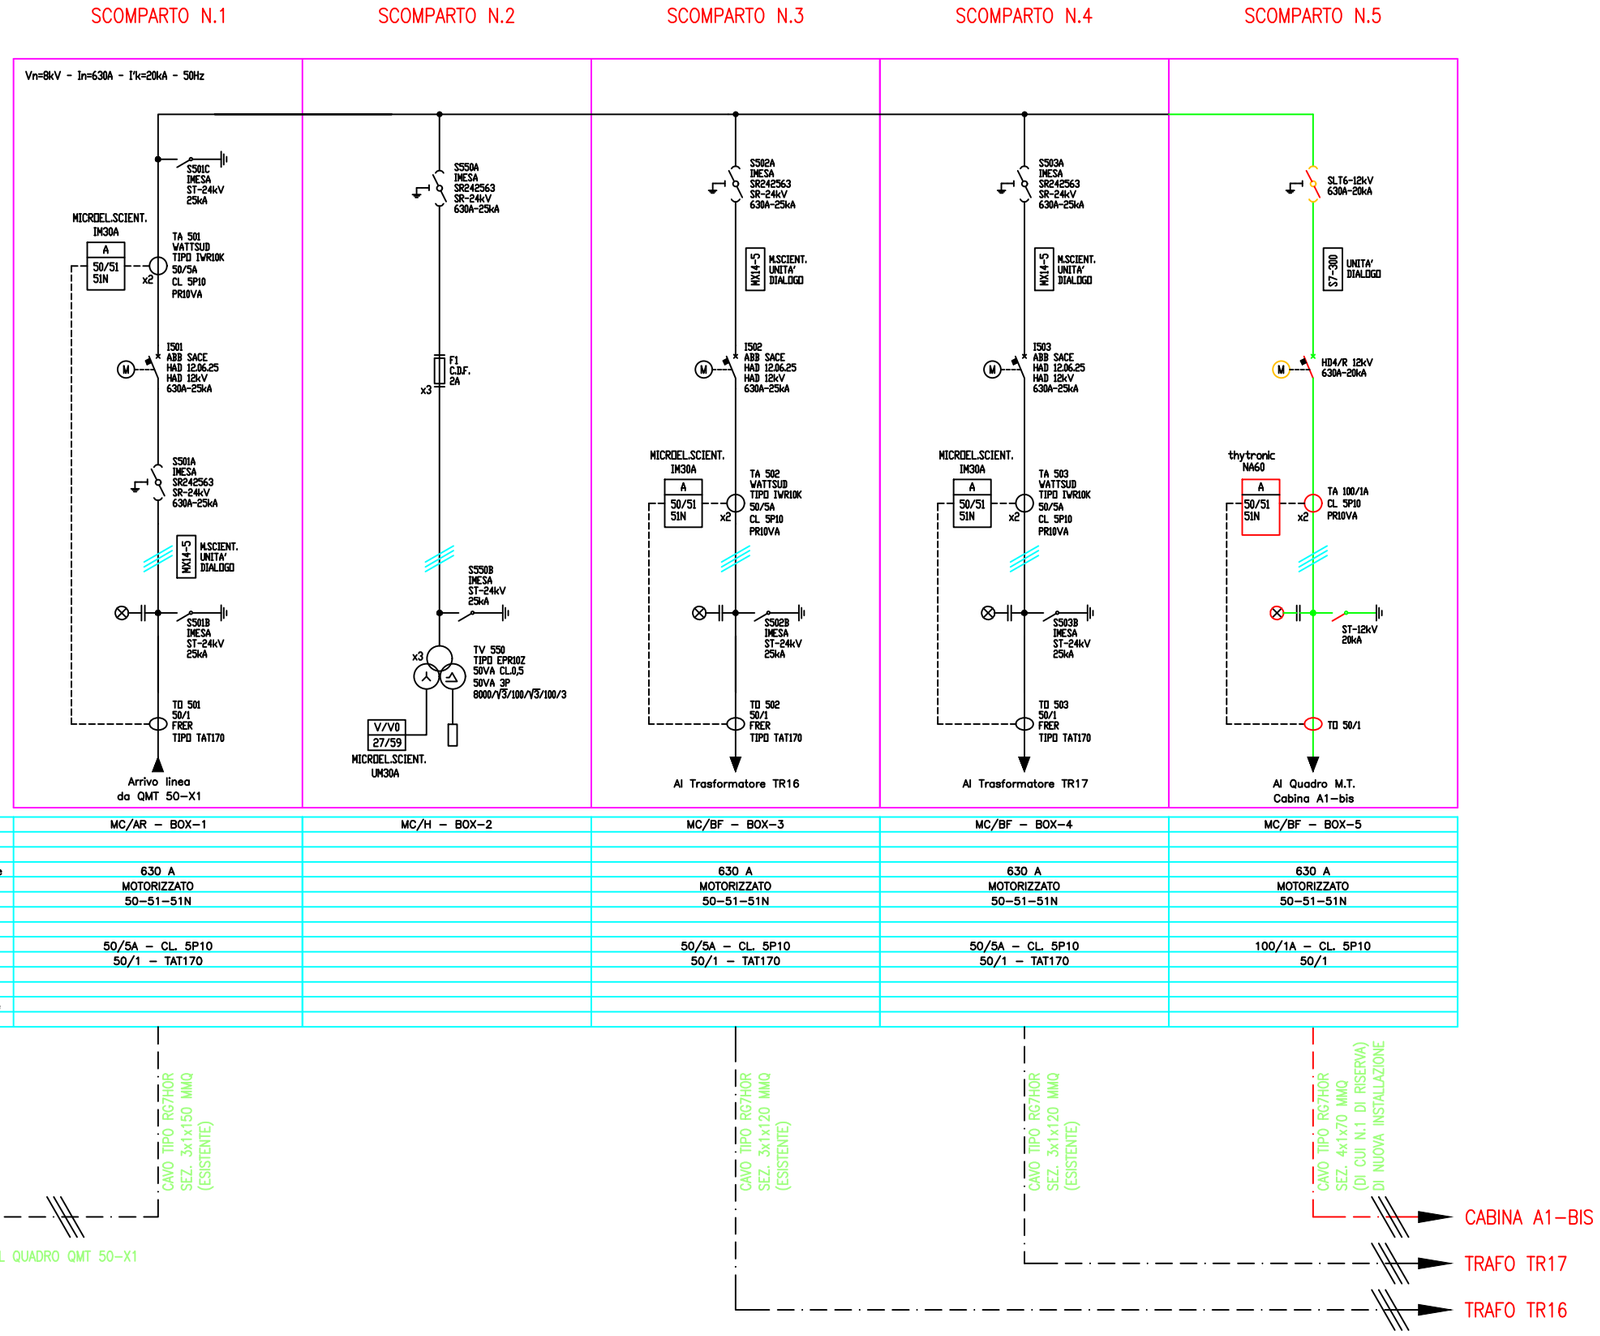

UNITA'	MC/AR – BOX-1	MC/H – BOX-2	MC/BF – BOX-3	MC/BF – BOX-4	MC/BF – BOX-5
Tipo cella					
Sigla					
Corrente nominale	630 A		630 A	630 A	630 A
Comando	MOTORIZZATO		MOTORIZZATO	MOTORIZZATO	MOTORIZZATO
Relè	50-51-51N		50-51-51N	50-51-51N	50-51-51N
Aux					
IAC					
TA	50/5A – CL. 5P10		50/5A – CL. 5P10	50/5A – CL. 5P10	100/1A – CL. 5P10
TO	50/1 – TAT170		50/1 – TAT170	50/1 – TAT170	50/1
TV					
Fusibili					
Isolamento sbarre					
Terminazioni					

MINISTERO DELLA DIFESA

DIREZIONE DEL GENIO PER LA MARINA MILITARE
TARANTO

– PROGETTO ESECUTIVO –
Art.41 co. 8 D.L. 36/2023

ID 4905 - Maristanav Taranto - Adeguamento trasformatori amperometrici in Sottostazione "X5" e "X1" per alimentazione Unità LSS.

Marina Militare

ELABORATO GRAFICO: STATO DI FATTO Q.M.T. 50 IN SOTTOSTAZIONE "X5"

ELABORATO: TAV. 01 Rev: 00

Firmato Digitalmente da/S
FABIO SOVERETO
In Data/On Date:
mercoledì 9 ottobre 2024 12:2

I Progettisti:
T.V. (INFR) Fabio SOVERETO
C°1^ ATG PAPPALEPORE Vincenzo

Firmato Digitalmente da/Signed by:
VINCENZO PAPPALEPORE
In Data/On Date:
mercoledì 9 ottobre 2024 12:37:10

Il Responsabile del Procedimento per la fase di Progettazione
C.F. (INFR) Rocco FEMINO'

Firmato Digitalmente da/Signed by:
ROCCO FEMI
In Data/On Date:

DATI IDENTIFICATIVI PROGETTUALI

CAPITOLO	E. F.	U.E.P.	I. D.
4386/1	2024	2319-78193	4905