


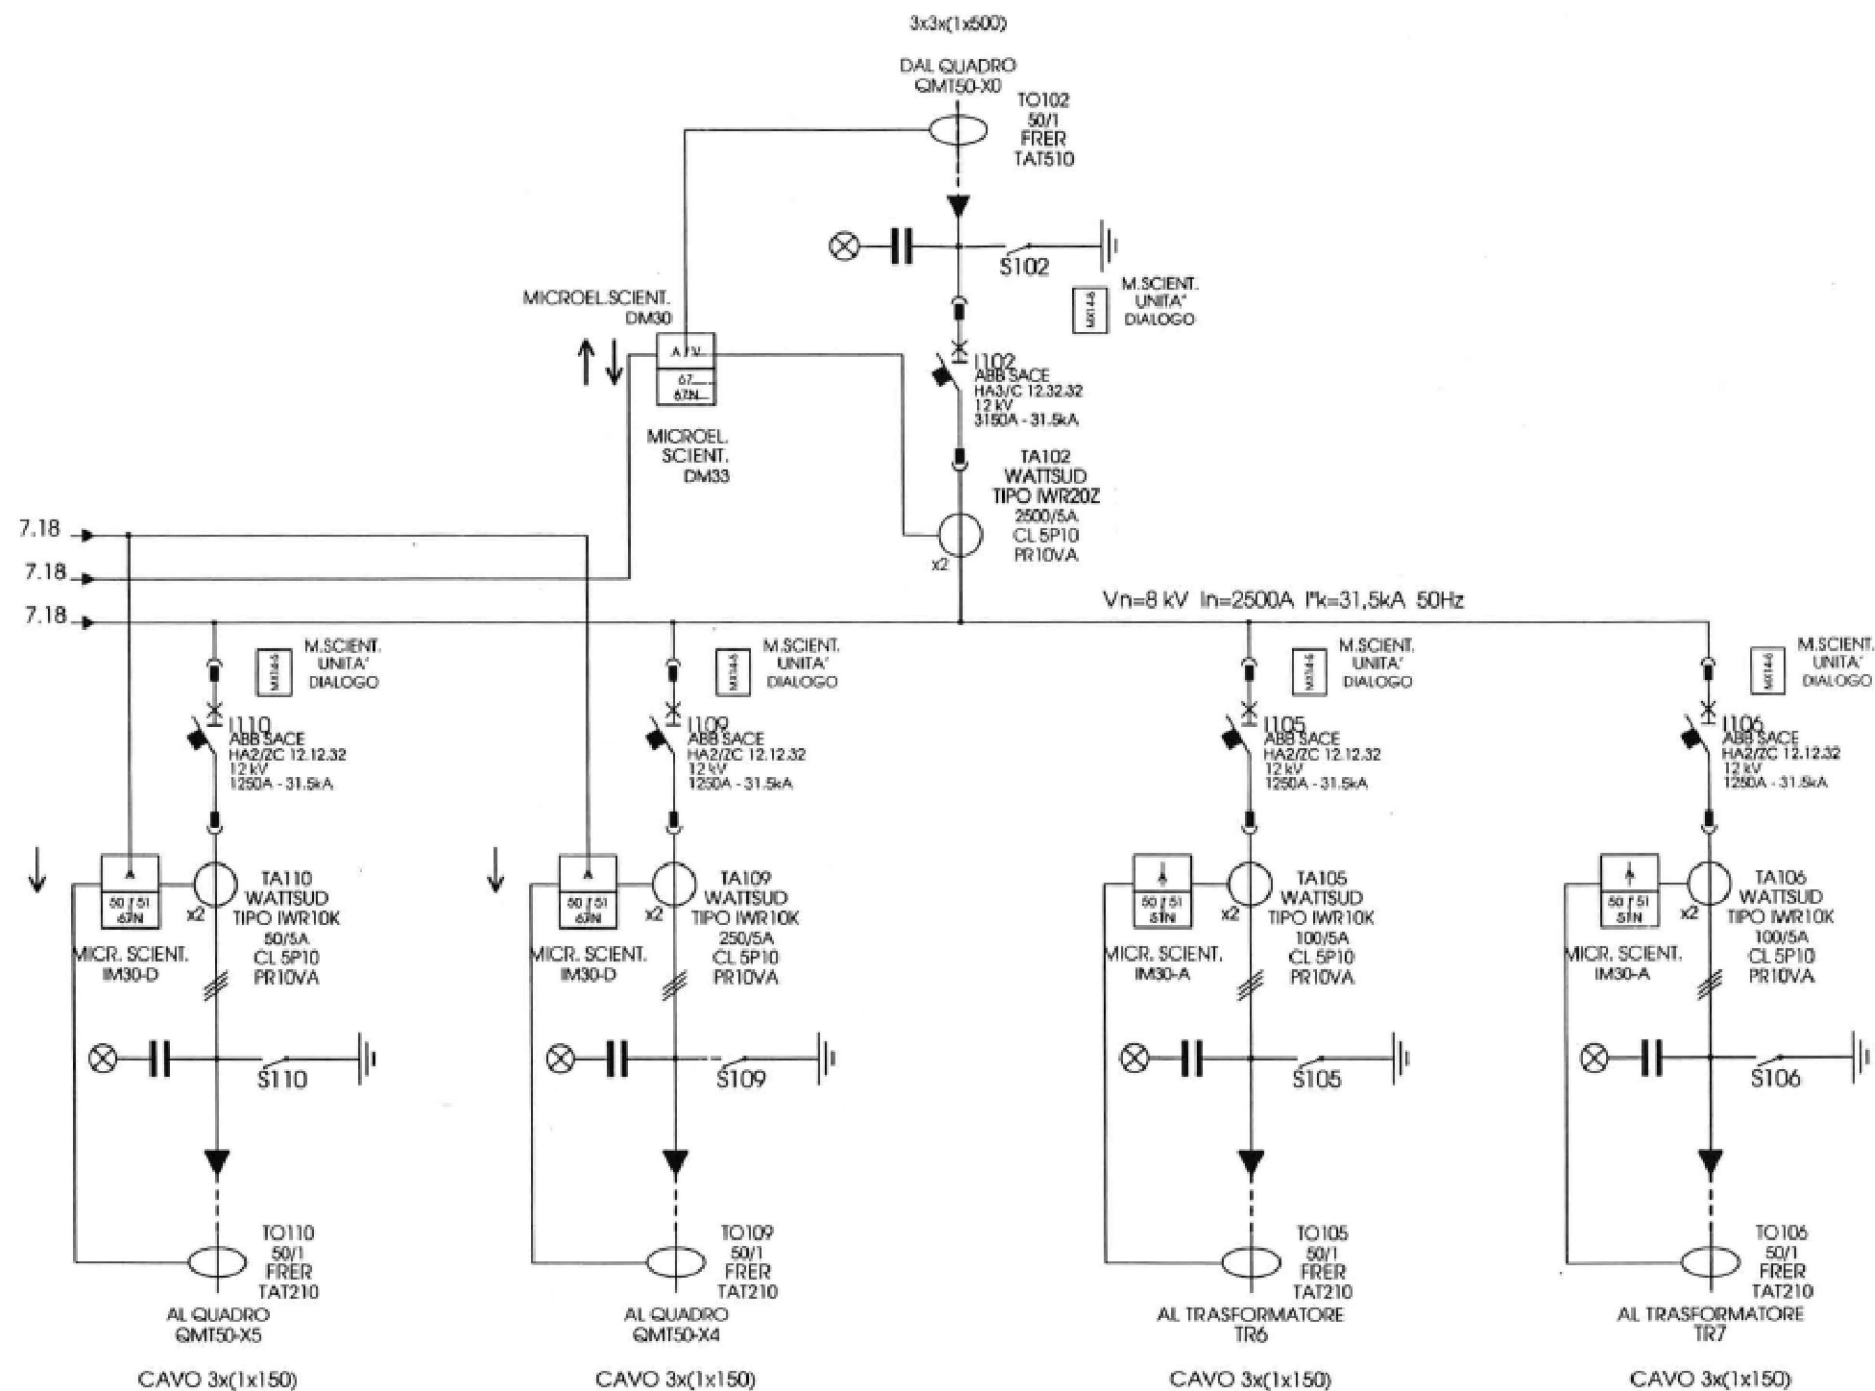

MINISTERO DELLA DIFESA DIREZIONE DEL GENIO PER LA MARINA MILITARE TARANTO			
- PROGETTO ESECUTIVO - Art.41 co. 8 D.L. 36/2023			
ID 4905 - Maristanav Taranto - Adeguamento trasformatore amperometrici in Sottostazione "X5" e "X1" per alimentazione Unità LSS.			
ELABORATO GRAFICO: STATO DI FATTO Q.M.T. IN SOTTOSTAZIONE "X1"			
ELABORATO:	TAV. 02	Rev:	00
 Firmato Digitalmente da FABIO SOVERETO In Data/On Date: Firmato Digitalmente da VINCENZO PAPPALEP In Data/On Date: mercoledì 9 ottobre 2024 12:37 Il Progettista: Firmato Digitalmente da ROCCO FEMII Il Responsabile del Procedimento per la fase di Progettazione Firmato Digitalmente da ROCCO FEMII			
DATI IDENTIFICATIVI PROGETTUALI			
CAPITOLO	E. F.	U.E.P.	I. D.
4386/1	2024	2319-78193	4905