

SCHEMA QUADRO M.T. "QMT 50-X5"


SCOMPARTO N.1

SCOMPARTO N.2


SCOMPARTO N.3

SCOMPARTO N.4

SCOMPARTO N.5

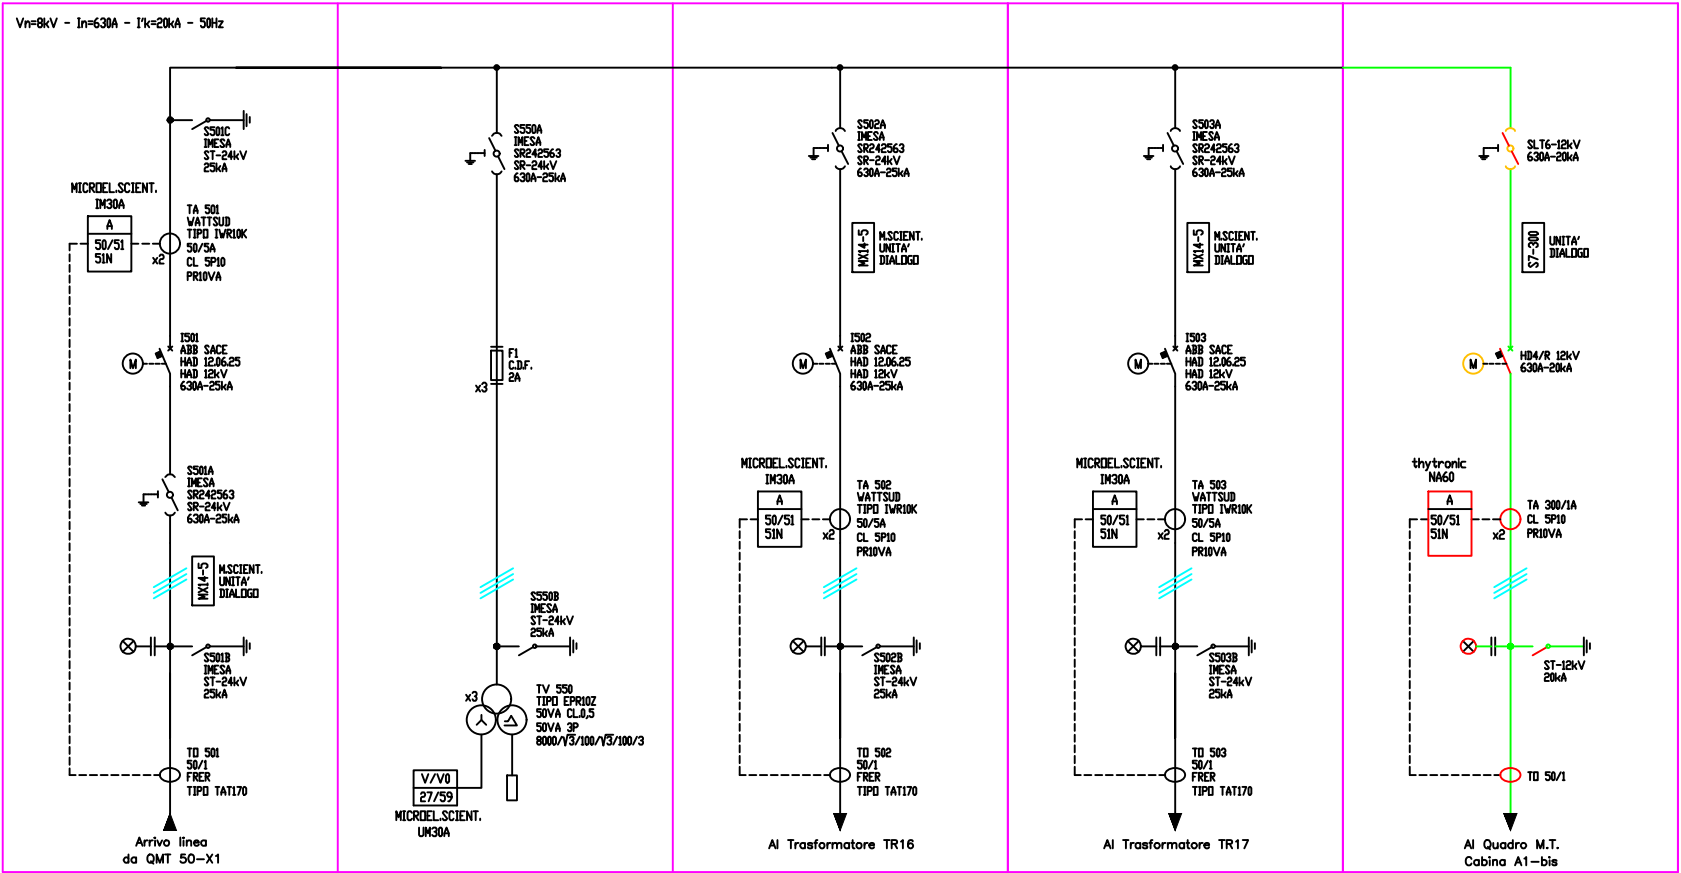

UNITA'	MC/AR - BOX-1	MC/H - BOX-2	MC/BF - BOX-3	MC/BF - BOX-4	MC/BF - BOX-5
Tipo cella					
Stigla					
Corrente nominale	630 A		630 A	630 A	630 A
Comando	MOTORIZZATO		MOTORIZZATO	MOTORIZZATO	MOTORIZZATO
Relè	50-51-51N		50-51-51N	50-51-51N	50-51-51N
Aux					
IAC					
TA	300/5A - CL. 5P10		50/5A - CL. 5P10	50/5A - CL. 5P10	300/1A - CL. 5P10
TO	50/1 - TAT170		50/1 - TAT170	50/1 - TAT170	50/1
TV					
Fusibili					
Isolamento sbarre					
Terminazioni					

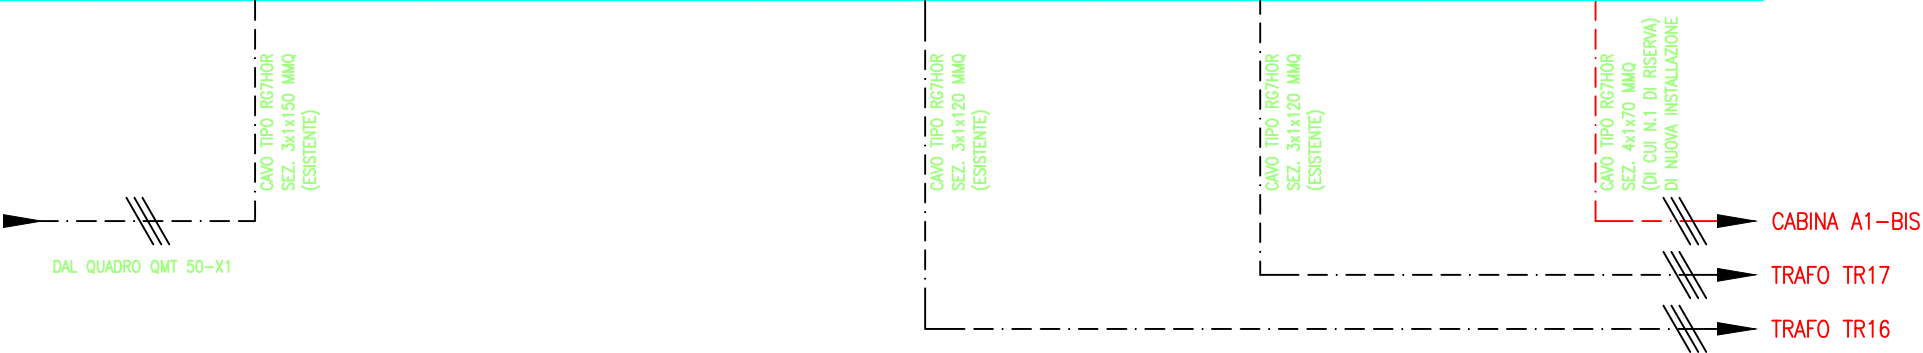

MINISTERO DELLA DIFESA
DIREZIONE DEL GENIO PER LA MARINA MILITARE
TARANTO

PROGETTO ESECUTIVO -
Art.41 co. 8 D.L. 36/2023

ID 4905 - Maristanav Taranto - Adeguamento trasformatori amperometrici in Sottostazione
"X5" e "X1" per alimentazione Unità LSS.



ELABORATO GRAFICO: STATO DI PROGETTO Q.M.T. 50 IN
SOTTOSTAZIONE "X5"

ELABORATO: TAV. 03

Rev: 00

Firmato Digitalmente da/Signed by
FABIO SOVERETO

In Data/On Date:
mercoledì 9 ottobre 2024 12:28:23

I Progettisti:
T.V. (INFR) Fabio SOVERETO
C.P. ATG PAPPALÉPORE Vincenzo
Firmato Digitalmente da/Signed by
VINCENZO PAPPALÉPORE

Il Responsabile del Procedimento per la
fase di Progettazione
C.F. (INFR) ROCCO FEMINO'
Firmato Digitalmente da/Signed by
ROCCO FEM

In Data/On Date:

DATI IDENTIFICATIVI PROGETTUALI

CAPITOLO	E. F.	U.E.P.	I. D.
4386/1	2024	2319-78193	4905