




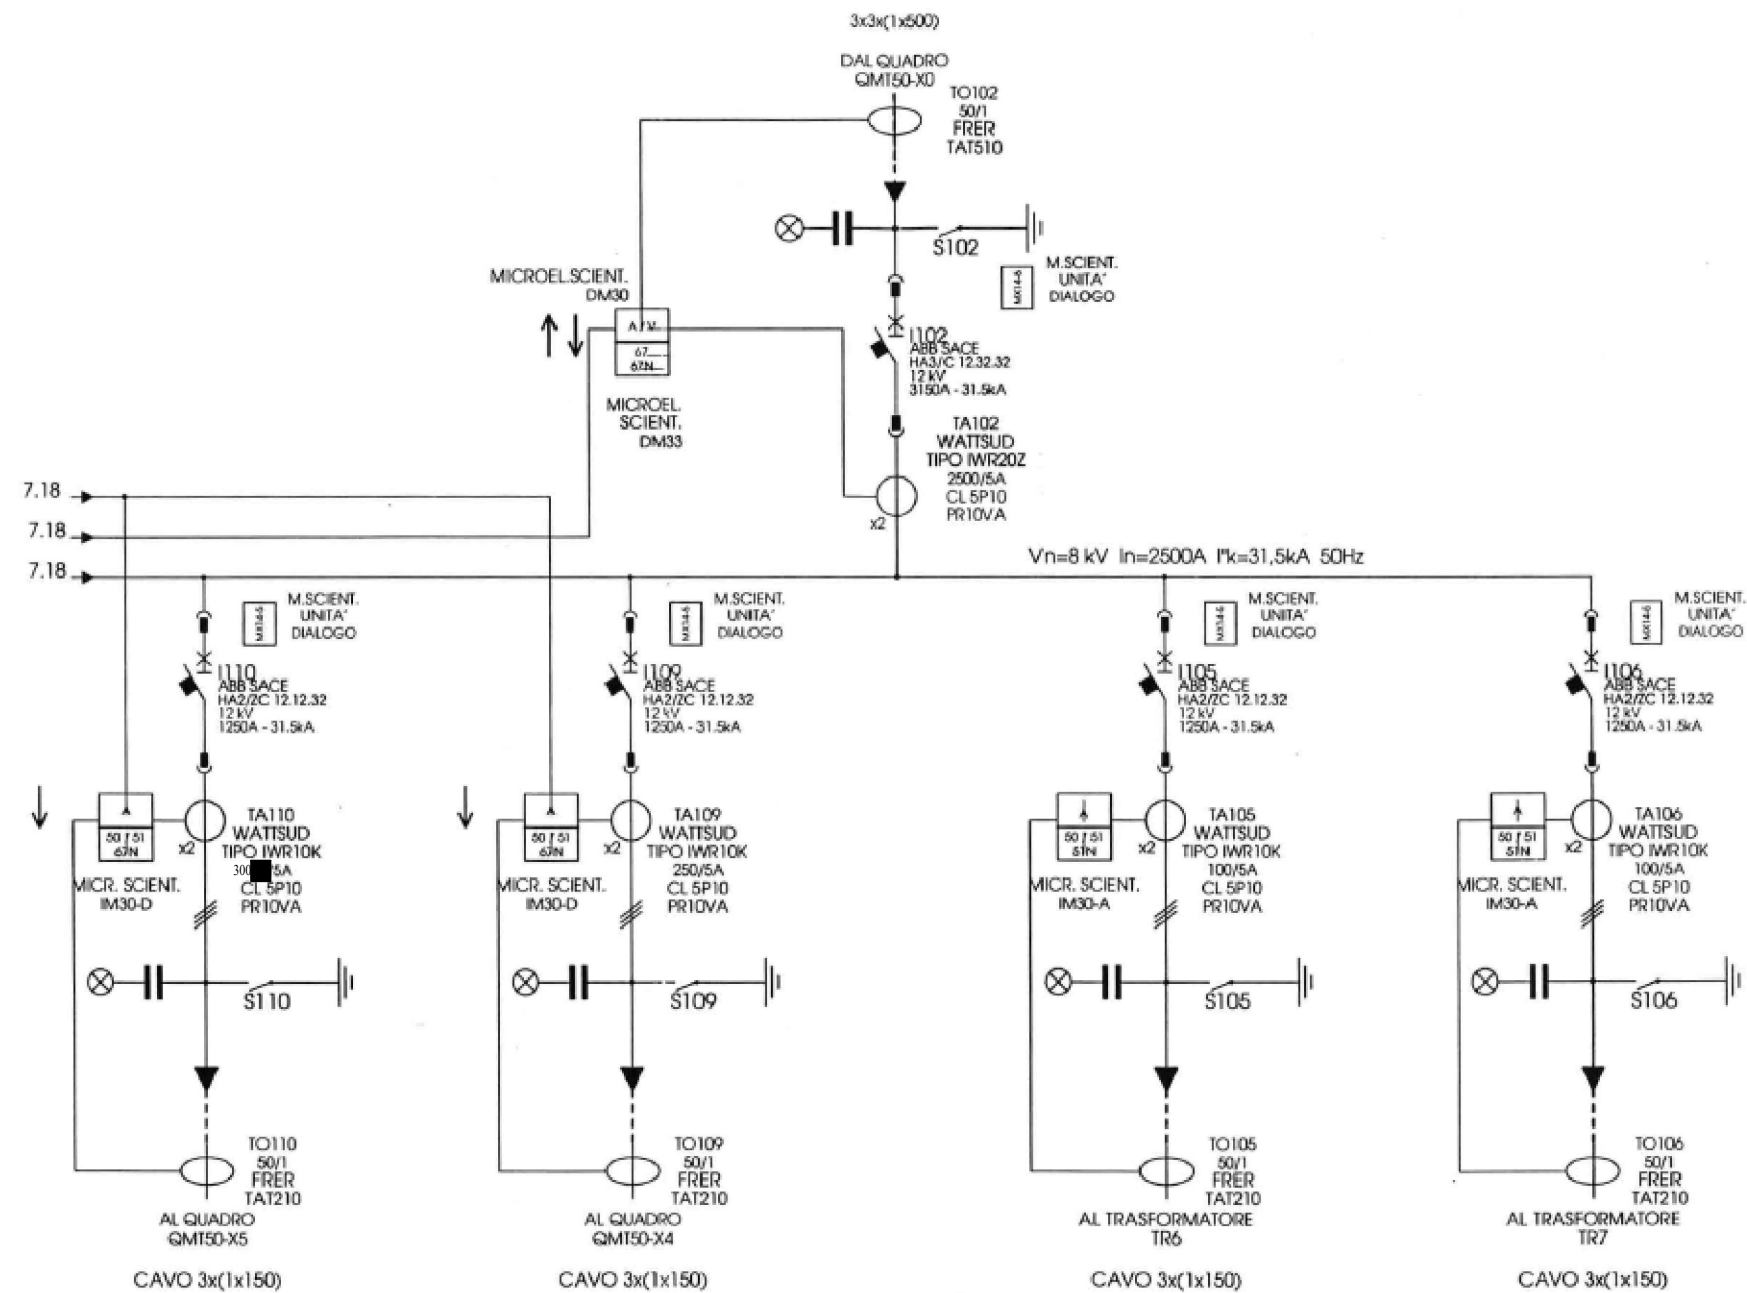

MINISTERO DELLA DIFESA

DIREZIONE DEL GENIO PER LA MARINA MILITARE
TARANTO

- PROGETTO ESECUTIVO -
Art.41 co. 8 D.L. 36/2023

ID 4905 - Maristanav Taranto - Adeguamento trasformatori amperometrici in Sottostazione "X5" e "X1" per alimentazione Unità LSS.

Marina Militare

ELABORATO GRAFICO: STATO DI PROGETTO Q.M.T. IN
SOTTOSTAZIONE "X1"

ELABORATO:	TAV. 04	Rev: 00		
Firmato Digitalmente da FABIO SOVERETO				
In Data/On Date: mercoledì 9 ottobre 2024 15:11 Progettista:				
T.V. (INPR) Fabio SOVERETO C3° AIG PAPPALPORE Vincenzo Firmato Digitalmente da VINCENZO PAPPALPORE			Il Responsabile del Procedimento per la fase di Progettazione C.P. (INPR) Rocco PEMINO Firmato Digitalmente da ROCCO PEMINO	

DATI IDENTIFICATIVI PROGETTUALI			
CAPITOLO	E. F.	U.E.P.	I. D.
4386/1	2024	2319-78193	4905