




PIANTA COPERTURA Gestione 47 Ed ex Fabbrì Scala 1:100

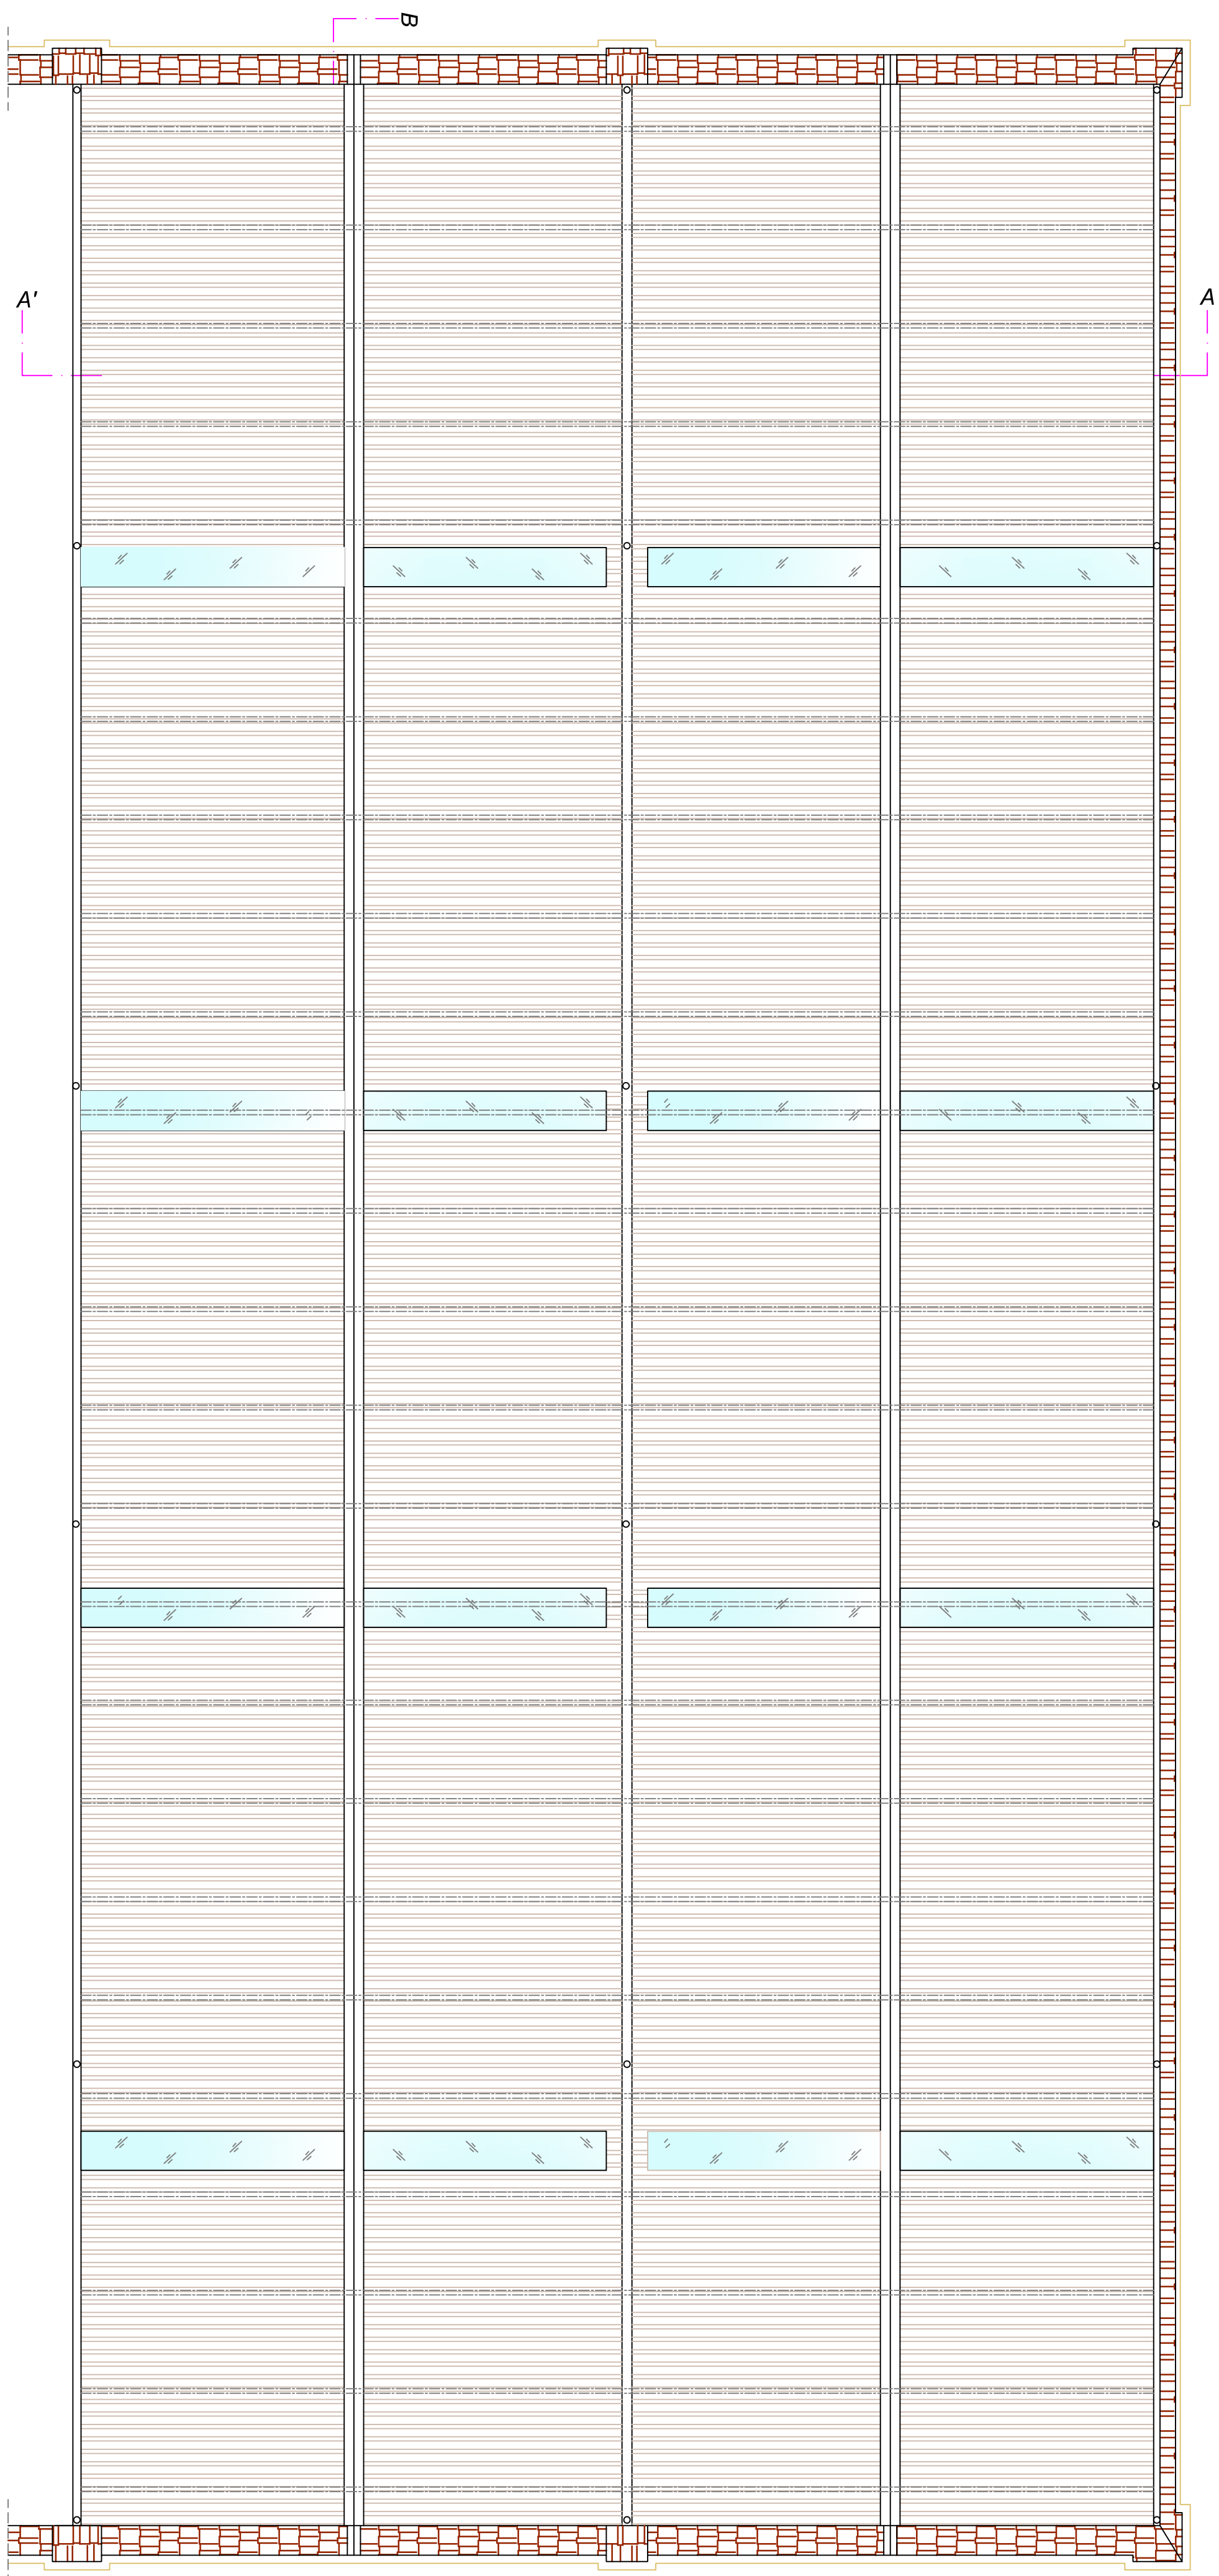


PIANTA MAGAZZINO Gestione 47 Ed ex Fabbrì Scala 1:100

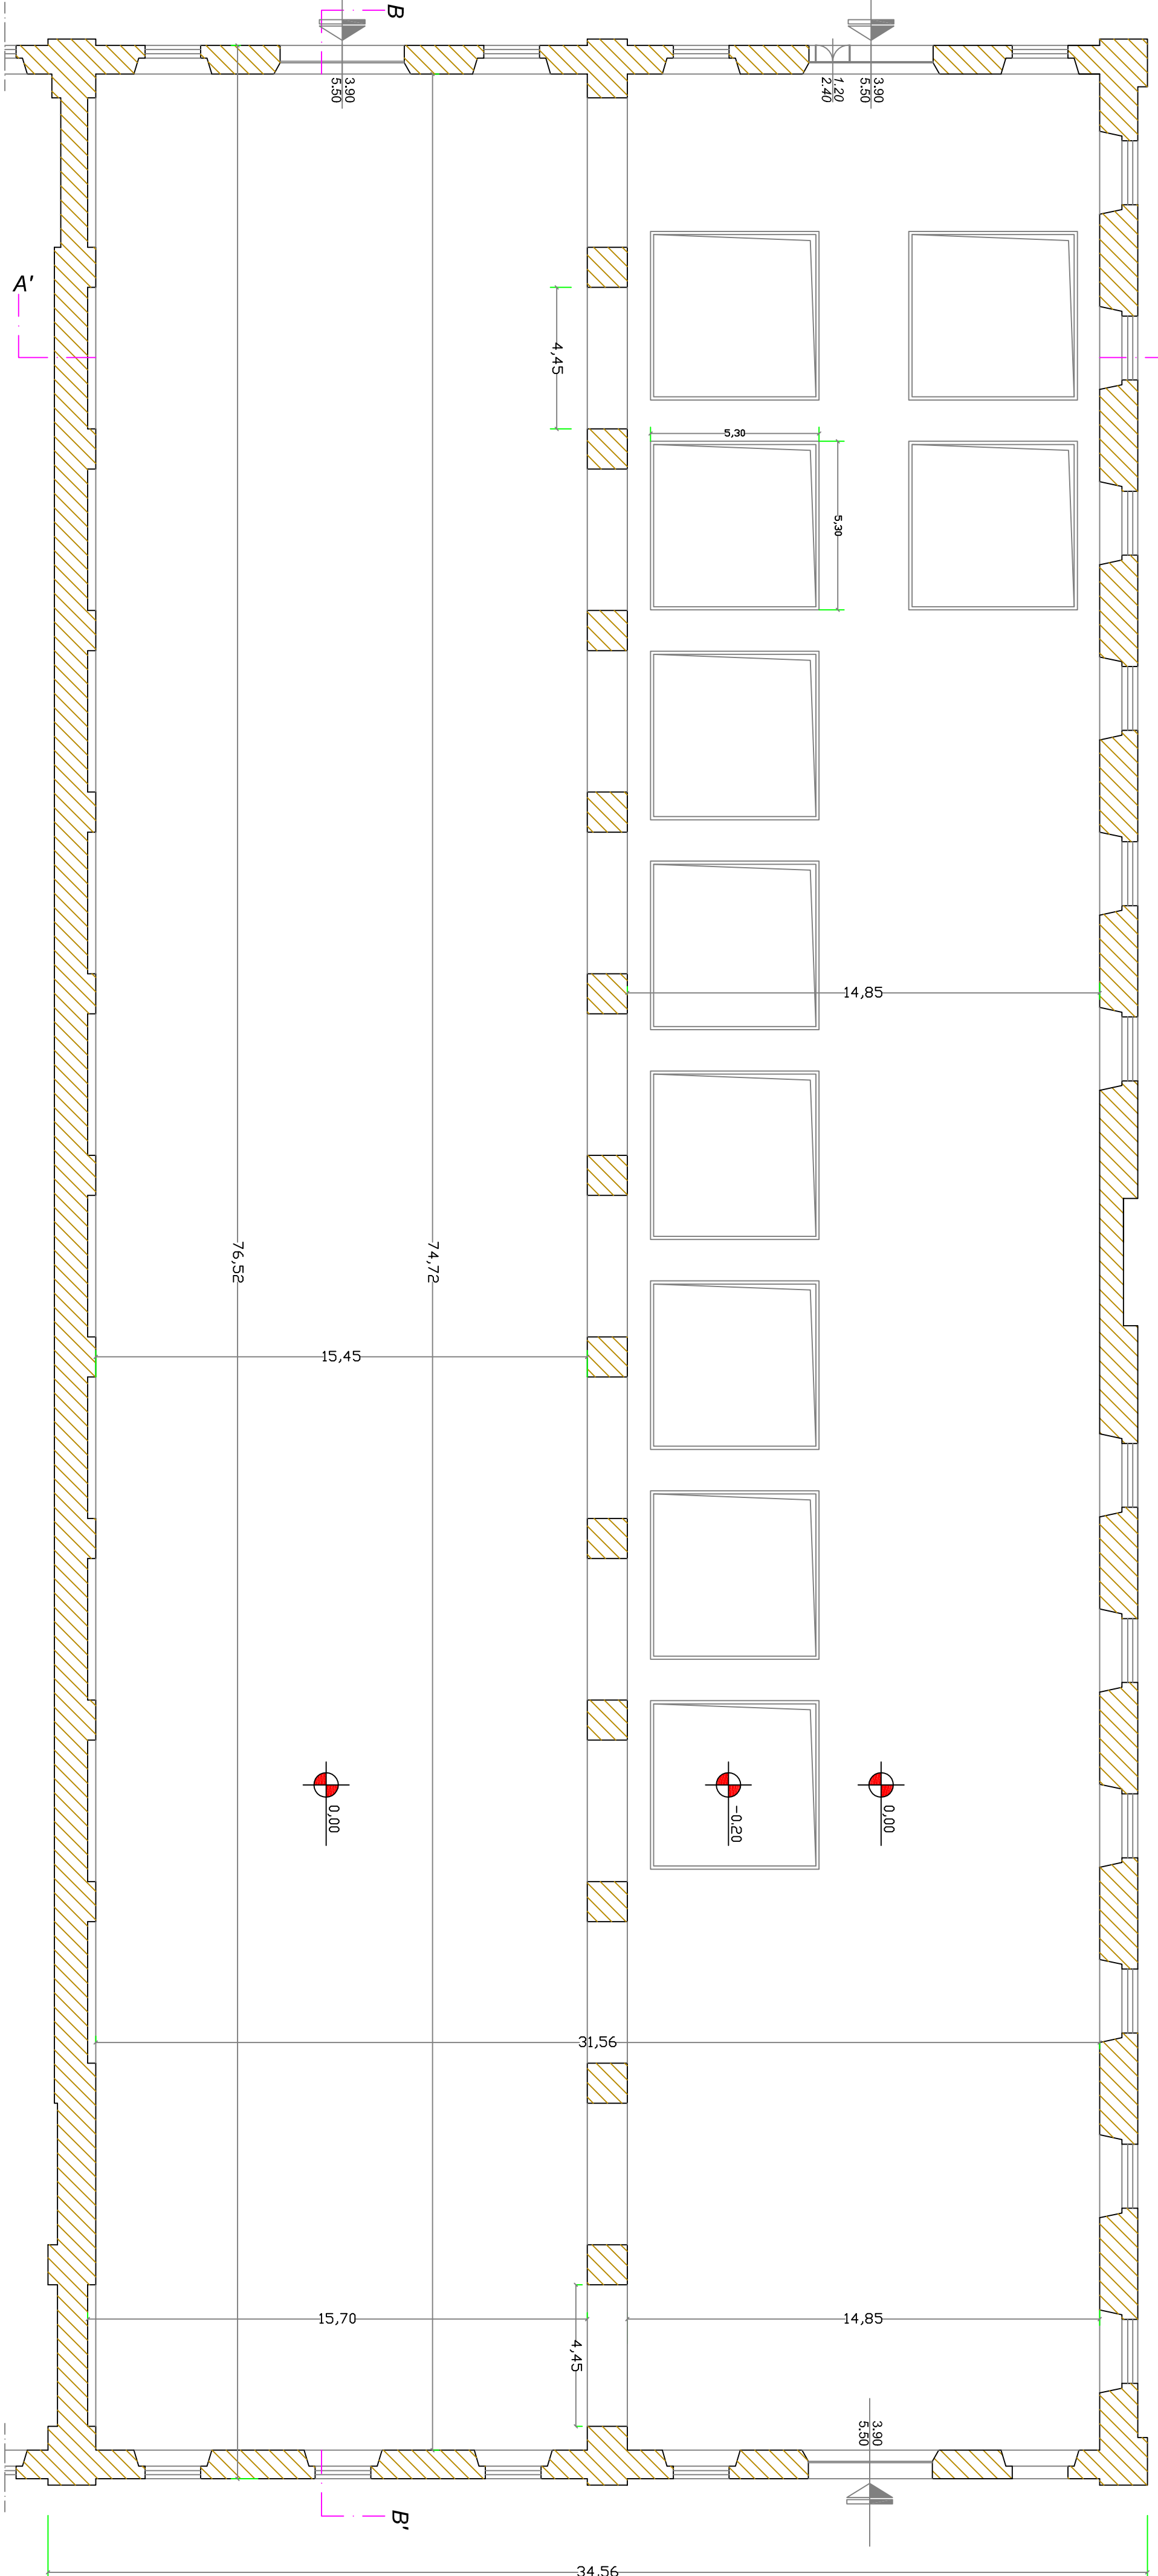


PROSPETTO LATERALE - MAGAZZINO Gestione 47 Ed ex Fabbrì
Scala 1:100

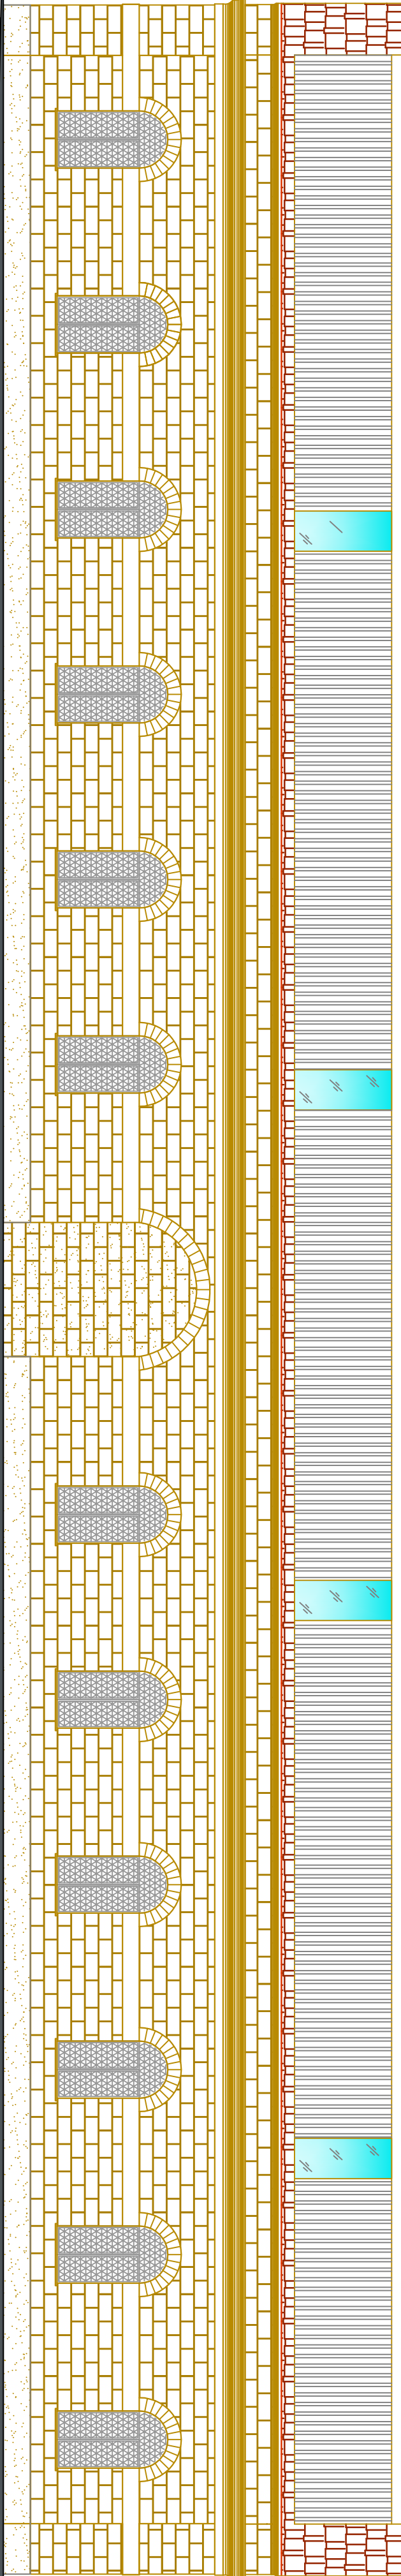



SEZIONE B-B' MAGAZZINO 36 Gestione 83
Scala 1:100

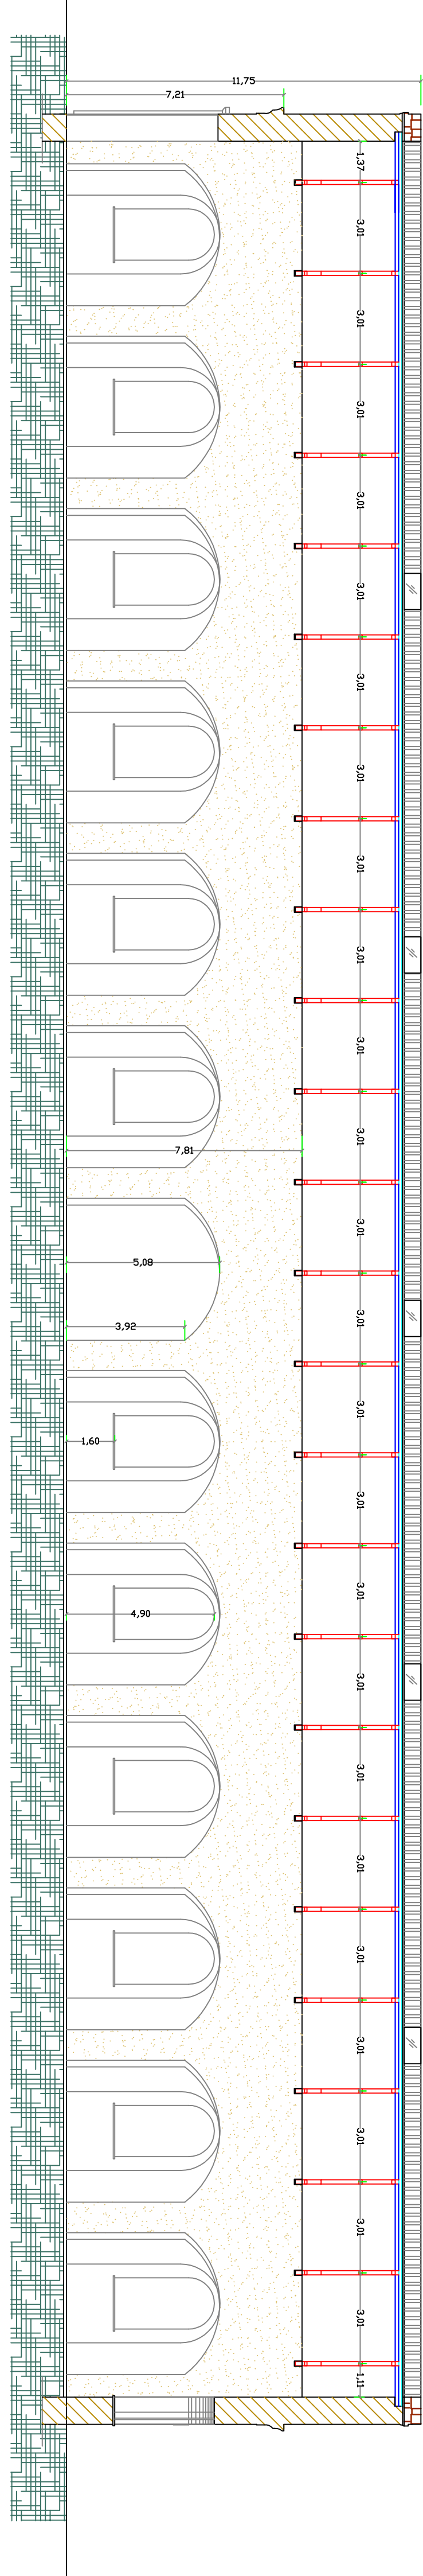

SEZIONE A-A' MAGAZZINO Gestione 47 Ed ex Fabbrì
Scala 1:100

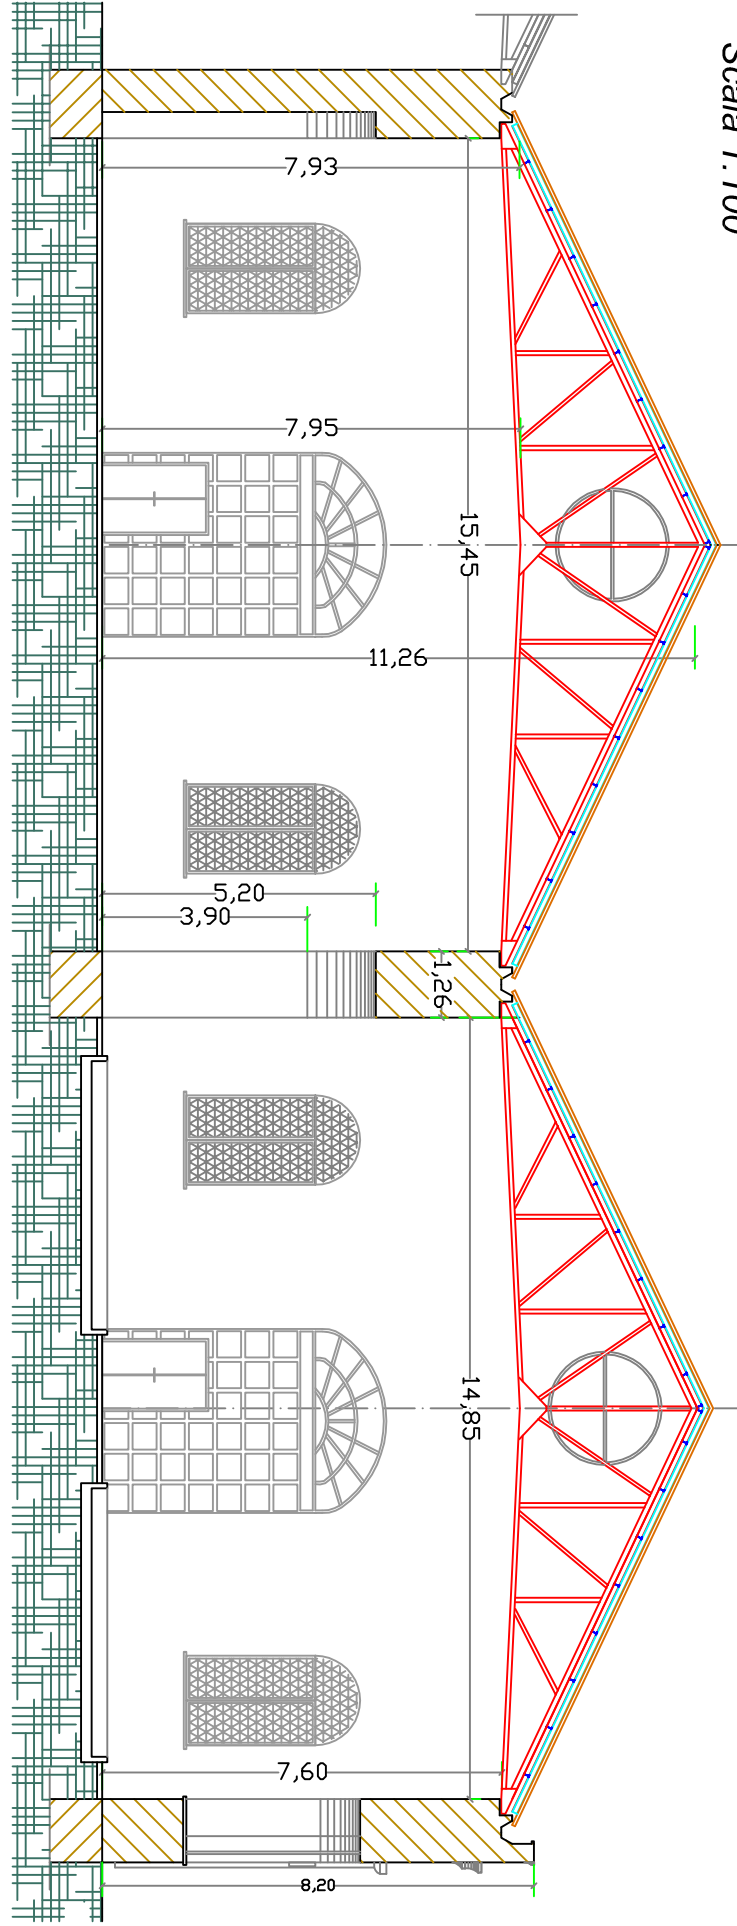

PROSPETTO ANTERIORE - MAGAZZINO Gestione 47 Ed ex Fabbrì
Scala 1:100

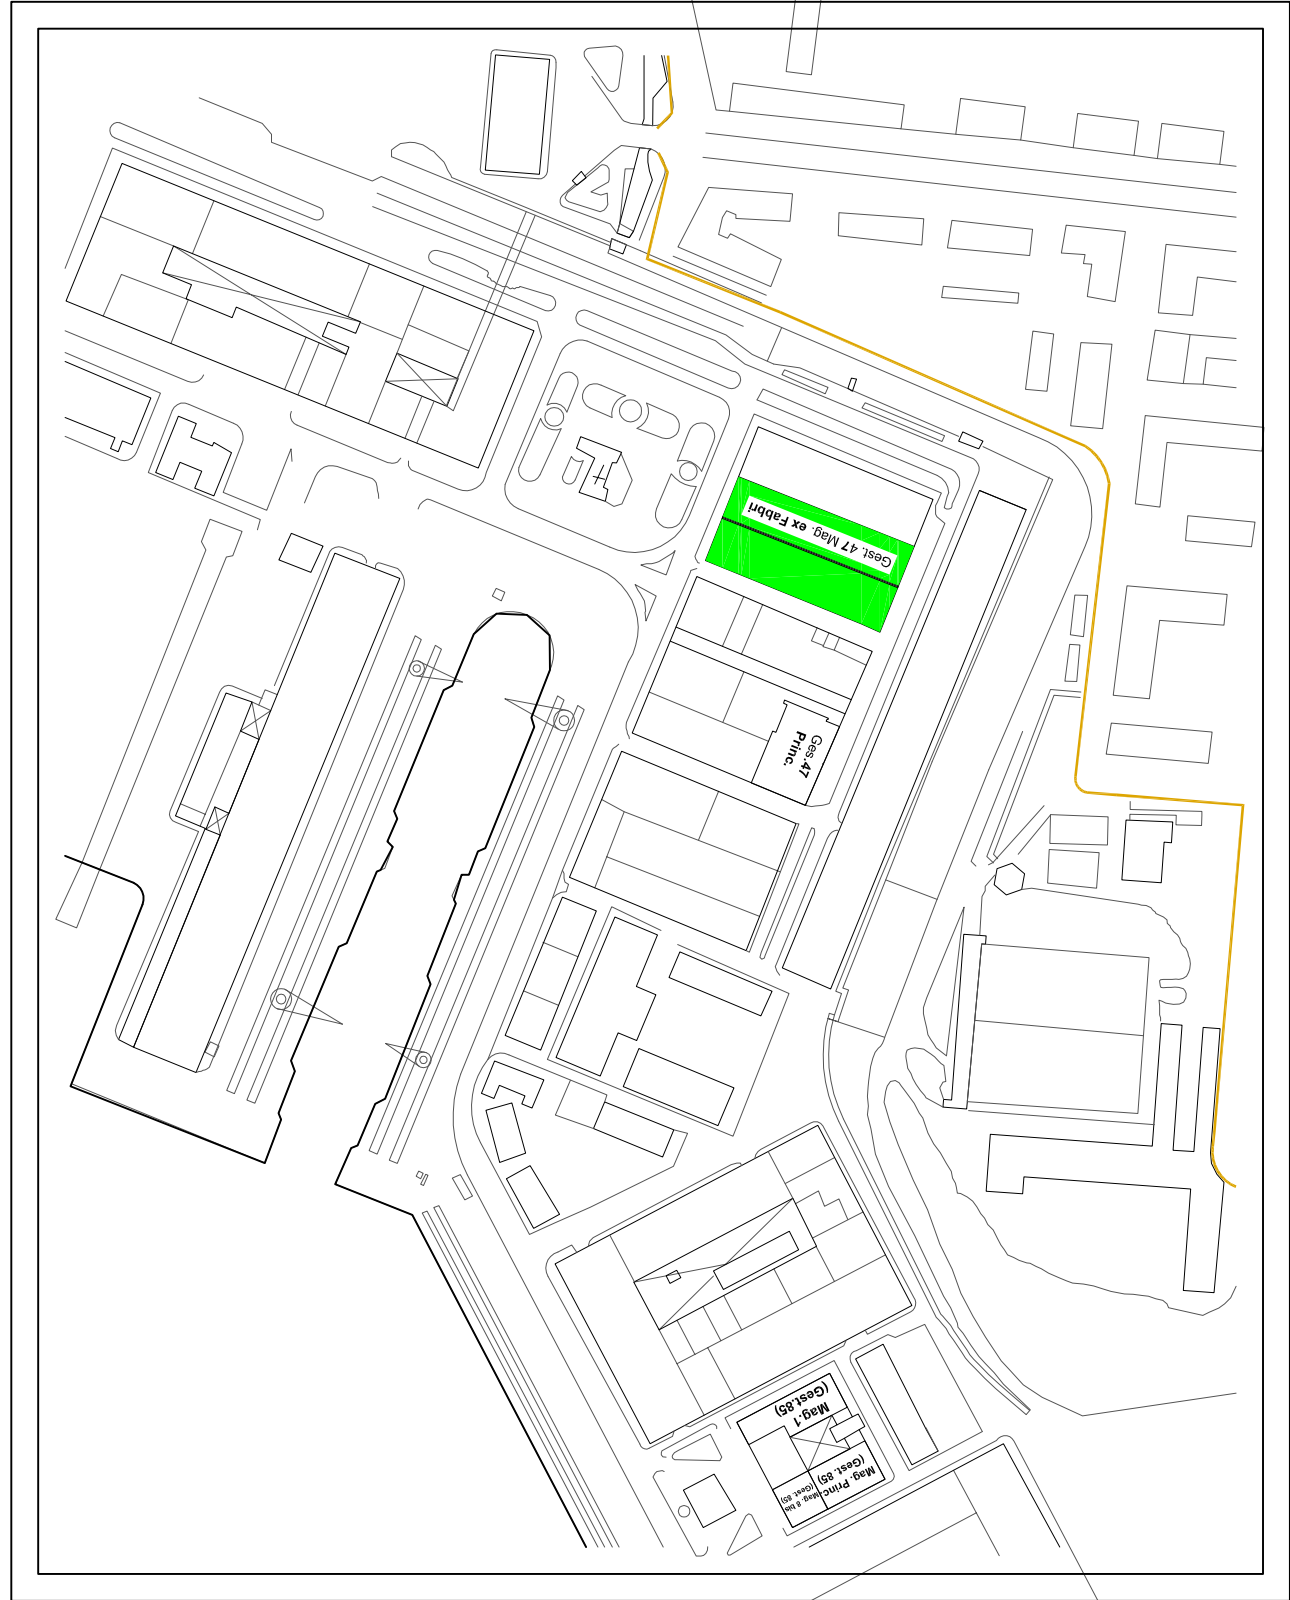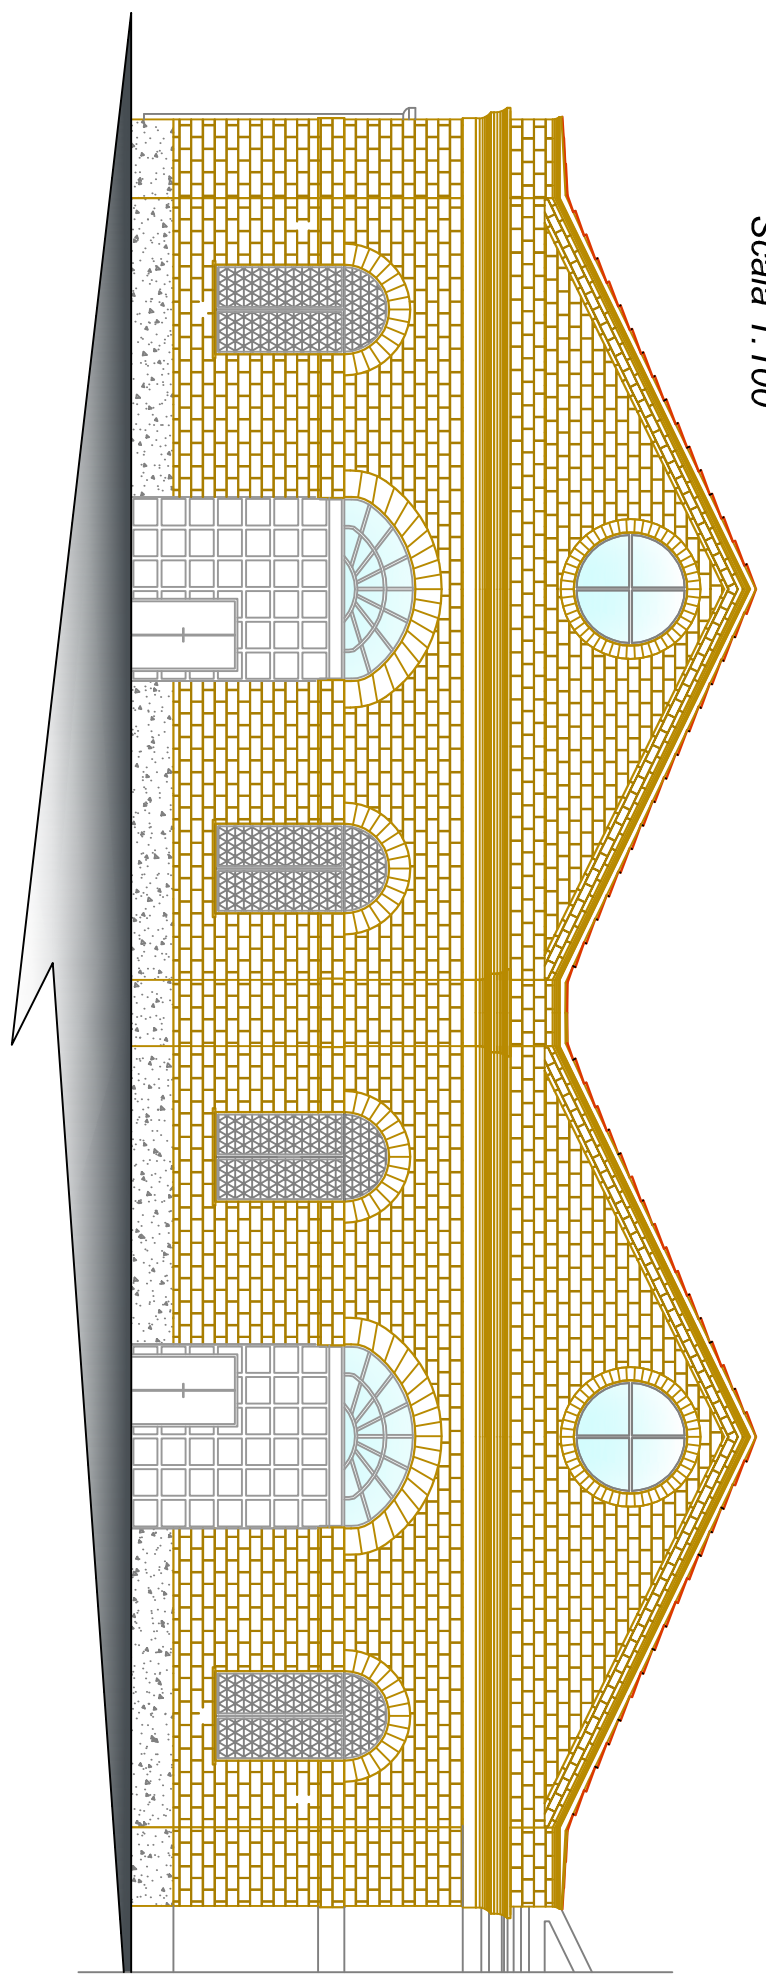



MINISTERO DELLA DIFESA
DIREZIONE DEL GENIO MILITARE PER LA MARINA
TARANTO
SEZIONE S.T.C.

Progetto Definitivo
S.T.C. 1/100

DIREZIONE REGIONALE
progettazione assistita a lavori di "Ristrutturazione
ed adeguamento della struttura"
C.E. 207108 - CODICE B 1110

ELABORATO: Gestione 47 Ed ex Fabbrì **TAV.**
Piante Prospetti e Sezioni 1:100 **A.3a**
"Stato Attuale"

Nome File:	Data:	Foglio:	Scala:
Aprile 2010			1:100

Responsabile Unico del Progettamento: **Ing. Nicola Giuseppe Gallo**

Coll. e verifiche: **Marcello Pace**