


0	15/03/2013	Prima Emissione			
Rev.	Data	Descrizione			
MINISTERO DELLA DIFESA Appalto integrato di progettazione esecutiva e lavori di: "Ristrutturazione ed Adeguamento a norma Magazzini" Codice esigenza: n° 235108					
 MINISTERO DELLA DIFESA DIREZIONE DEL GENIO MILITARE PER LA MARINA TARANTO					
PROGETTAZIONE ESECUTIVA					
Impresa Esecutrice :  RIGA SRL - Via della Magliana, 295 - 00146 Roma Email: riga@rigasrl.it Tel: 06.55.26.16.07 - 06.55.02.892 Fax: 06.55.26.34.08 P.Iva 03522901002					
Progettista : ORDINE DEGLI INGEGNERI PROVINCIA DI TARANTO Dott. Ing. CECERE Martino N. 1399					
Titolo Elaborato :					
Gestione 47 Ed. ex fabbr Piante Sicurezza Antincendio Particolare di installazione in pianta di pompe e serbatoio					
CAT.	FASE	Tavola	REV.	SCALA	DATA
-	E	A N 0 0 4	0	1:400	15/03/2013

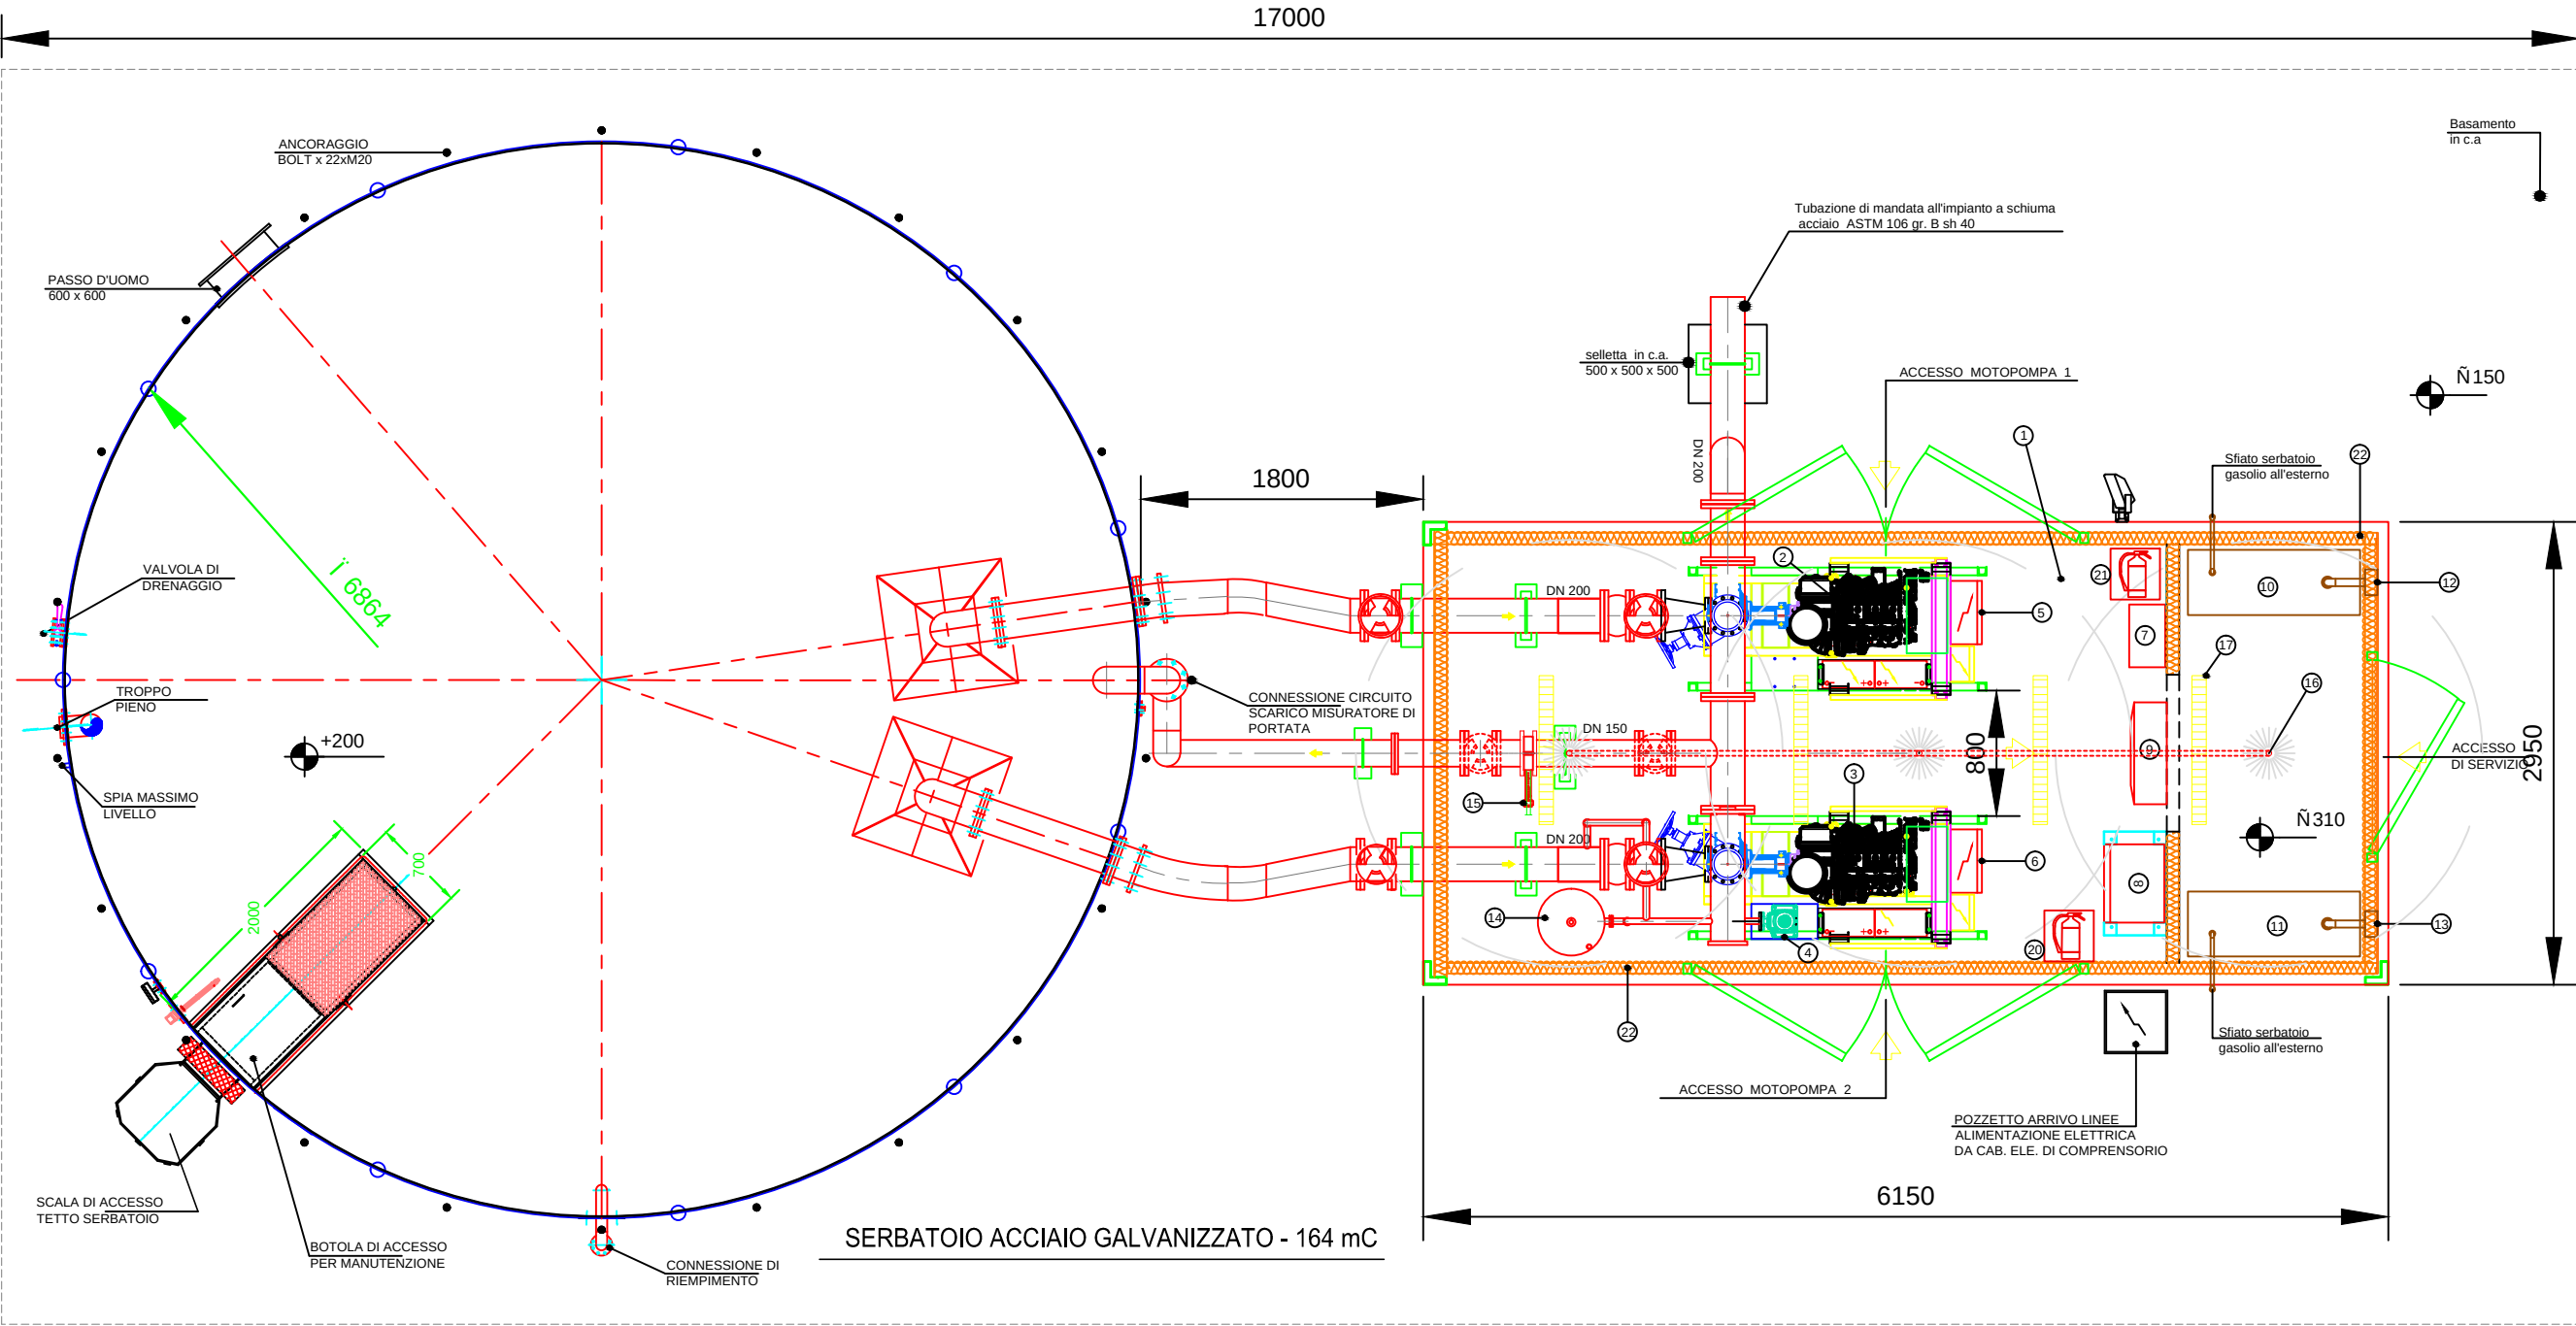

	LEGENDA
①	CABINATO POMPE ANTINCENDIO (secondo UNI EN 12845/09 - UNI 11292/08) telaio e struttura portante con profilato di acciaio trattato con prodotti intum, R- 60'
②	MOTOPOMPA DIESEL 1 - UNI EN 12845/09
③	MOTOPOMPA DIESEL 2 - UNI EN 12845/09
④	ELETTROPOMPA DI COMPENSO - UNI EN 12845/09
⑤	QUADRO ELETTRICO DI COMANDO MOTOPOMPA DIESEL 1
⑥	QUADRO ELETTRICO DI COMANDO MOTOPOMPA DIESEL 2
⑦	QUADRO ELETTRICO ELETTROPOMPA DI COMPENSO - UNI EN 12845/09
⑧	QUADRO ELETTRICO SERVIZI (Illuminazione e F.M.)
⑨	TERMOCONVETTORE 2 Kw
⑩	SERBATOIO GASOLIO MP-1 (capacit') 200 litri
⑪	SERBATOIO GASOLIO MP-2 (capacit') 200 litri
⑫	BOCCHETTONE DI CARICAMENTO ESTERNO SERBATOIO GASOLIO MP-1
⑬	BOCCHETTONE DI CARICAMENTO ESTERNO SERBATOIO GASOLIO MP-2
⑭	SERBATOIO DI PRESSURIZZAZIONE da 200 litri
⑮	ASAMETRO - CIRCUITO MISURATORE DI PORTATA
⑯	EROGATORE SPRINKLER ½" NPT M secondo UNI EN 1845 rischio HHP-HHS
⑰	PLAFONIERA ILLUMINAZIONE 2 X 36 w - IP 55 (n. 2 con invert e batterie emergenza)
⑱	FARO ILLUMINAZIONE ESTERNA 2 X 70 w - IP 65
⑲	AVVISATORE OTTICO ACUSTICO DI ALLRME LOCALE POMPE IN MARCIA
⑳	ESTINTORE A POLVERE PRESSURIZZATA 55 A 233 BC DA Kg 6
㉑	ESTINTORE A BLOSSIDI DI CARBONIO DA Kg 5
㉒	Pannellature perimetrali di tamponamento cabinato, elementi sandwich aventi classe di resistenza al fuoco REI 60'

- NOTE GENERALI:
1. NEL LOCALE POMPE SARA' GARANTITA UNA TEMPERATURA NON MINORE DI 10°C E NON MAGGIORE DI 40°C , QUANDO I MOTORI SONO FUNZIONANTI A PIENO CARICO;

2. I GAS DI SCARICO DELLE MOTOPOMPE SARANNO CONVOGLIATI ALL'ESTERNO DEL LOCALE POMPE ANTINCENDIO A MEZZO DI IDONEA CONDOTTA METALLICA;

3. IL LOCALE POMPE SARA' DOTATO DI IDONEE APERTURE DI VENTILAZIONE NATURALE IN FUNZIONE DELLE TEMPERATURE DI ESERCIZIO INDICATE DAL PRODUTTORE;

4. TUTTIGLI SCARICHI DEI CIRCUITI DI RICIRCOLO, AVVIAMENTO PRESSOSTATI, MISURATURE DI PORTATA, IMPIANTO SPRINKLER SARANNO CONVOGLIATI IN VASCA DI RISERVS IDRICA;

5. L'ALIMENTAZIONE IDRICA NON DEVE ESSERE SOGGETTA A POSSIBILI CONDIZIONI DI CONGELAMENTO, DI SICCITA', ALLAGAMENTO O ALTRA CAUSA CHE NE PREGIUDICHI L'ADDUZIONE IDRICA ALLE POMPE;

6. L'ACCESSO AL LOCALE POMPE E' RISERVATO ESCLUSIVAMENTE AL PERSONALE ADDETTO
- CICLO DI VERNICIATURA:
- Sabbatura delle superfici sino al grado Sa 2i

- Preparazione con Primer, fondo e finitura sp. 220 micron
- FINITURE:
- carpenterie metalliche: BLU RAL 5019 / Grigio RAL 9002

- tubazioni, accessori: Rosso RAL 3000

- motore diesel : standard del costruttore (RAL 9000)

- Quadri elettrici: standard del costruttore (RAL 7032)

- Cabinato pompe : finitura esterna Rosso RAL 3000

interna bianco/grigio RAL 9002