


0	15/03/2013	Prima Emissione			
Rev.	Data	Descrizione			
MINISTERO DELLA DIFESA Appalto integrato di progettazione esecutiva e lavori di: "Ristrutturazione ed Adeguamento a norma Magazzini" Codice esigenza: n° 235108					
 MINISTERO DELLA DIFESA DIREZIONE DEL GENIO MILITARE PER LA MARINA TARANTO					
PROGETTAZIONE ESECUTIVA					
Impresa Esecutrice :  RIGA SRL - Via della Magliana, 295 - 00146 Roma Email: riga@rigasrl.it Tel: 06.55.26.16.07 - 06.55.02.892 Fax: 06.55.26.34.08 P.Iva 03522901002					
Progettista : ORDINE DEGLI INGEGNERI PROVINCIA DI TARANTO Dott. Ing. CECERE Martino N. 1399					
Titolo Elaborato : Gestione 47 Ed. ex fabbri ASSIEME POSTAZIONE IMPIANTO AUTOMATICO DI SPEGNIMENTO A SCHIUMA AD ALTA PRESSIONE					
CAT.	FASE	Tavola	REV.	SCALA	DATA
-	E	A N 0 0 6	0	FUORI SCALA	15/03/2013

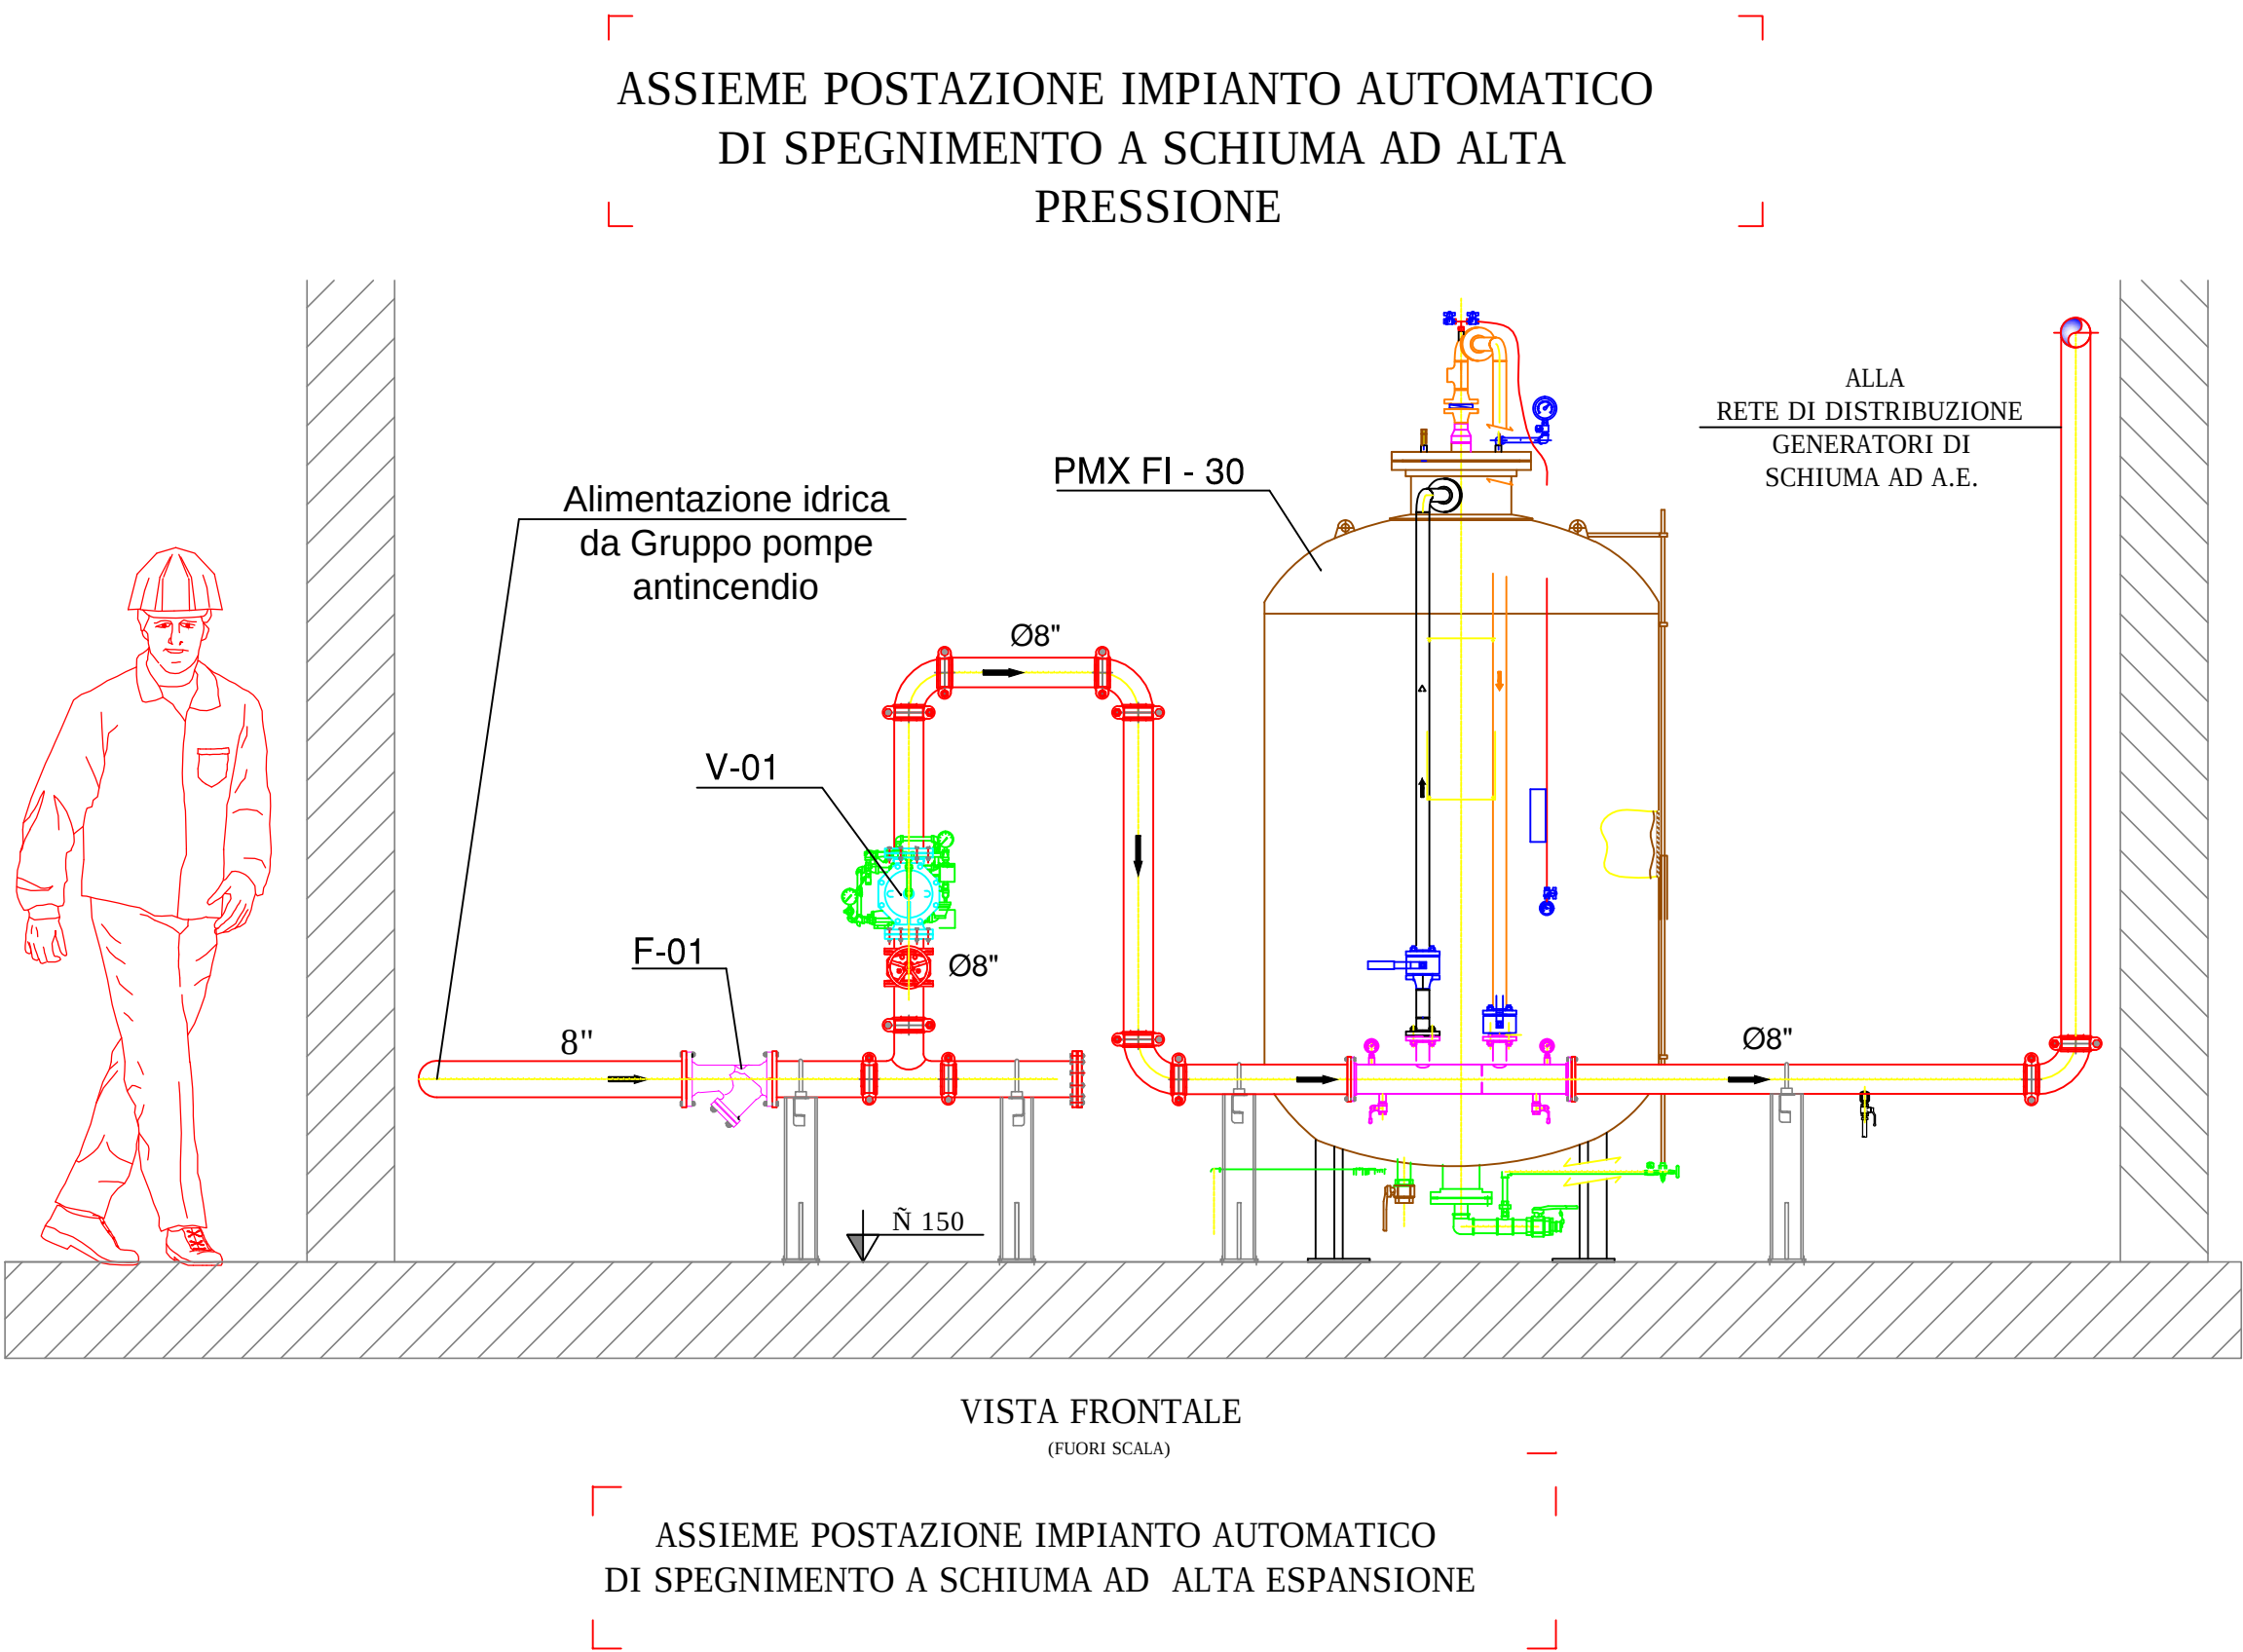

MOD.	A(mm)	B(mm)	C(mm)	D(mm)	E(mm)	F(mm)	CAPACITA'(l)	PESO a VUOTO (Kg)	PESO PIENO D'ACQUA (Kg)	PESO PIENO SCHIUM. (Kg)
FI-30	3415	1780	850	1366	900	1730	3.000	1450	4450	4750

PMX FI-30	Premescolatore a spostamento di liquido con membrana interna, capacit" 3.000 litri
V - 01	Stazione di controllo con valvola autoamtica a diluvio DN 200 PN 16 di alimentazione idrica primaria
F - 01	Filtro statico a "Y" ingresso alimentazione idrica