

0	15/03/2013	Prima Emissione
Rev.	Data	Descrizione

MINISTERO DELLA DIFESA
Appalto integrato di progettazione esecutiva e lavori di:
"Ristrutturazione ed Adeguamento a norma Magazzini"
Codice esigenza: n° 235108



MINISTERO DELLA DIFESA
DIREZIONE DEL GENIO MILITARE PER LA MARINA
TARANTO

PROGETTAZIONE ESECUTIVA

Impresa Esecutrice :



RIGA SRL - Via della Magliana, 295 - 00146 Roma
Email: riga@rigasrl.it
Tel: 06.55.26.16.07 - 06.55.02.892 Fax: 06.55.26.34.08 P.Iva 03522901002

Progettista :

ORDINE DEGLI INGEGNERI
PROVINCIA DI TARANTO


Dott. Ing.

CECERE Martino
N. 1399

Titolo Elaborato :

**Gestione 47 Ed. ex fabbr
Quadri Elettrici**
"Progetto"

CAT.	FASE	N° TAVOLA						REV.	SCALA	DATA
-	E	E	3	b	0	0	0		1:100	15/03/2013

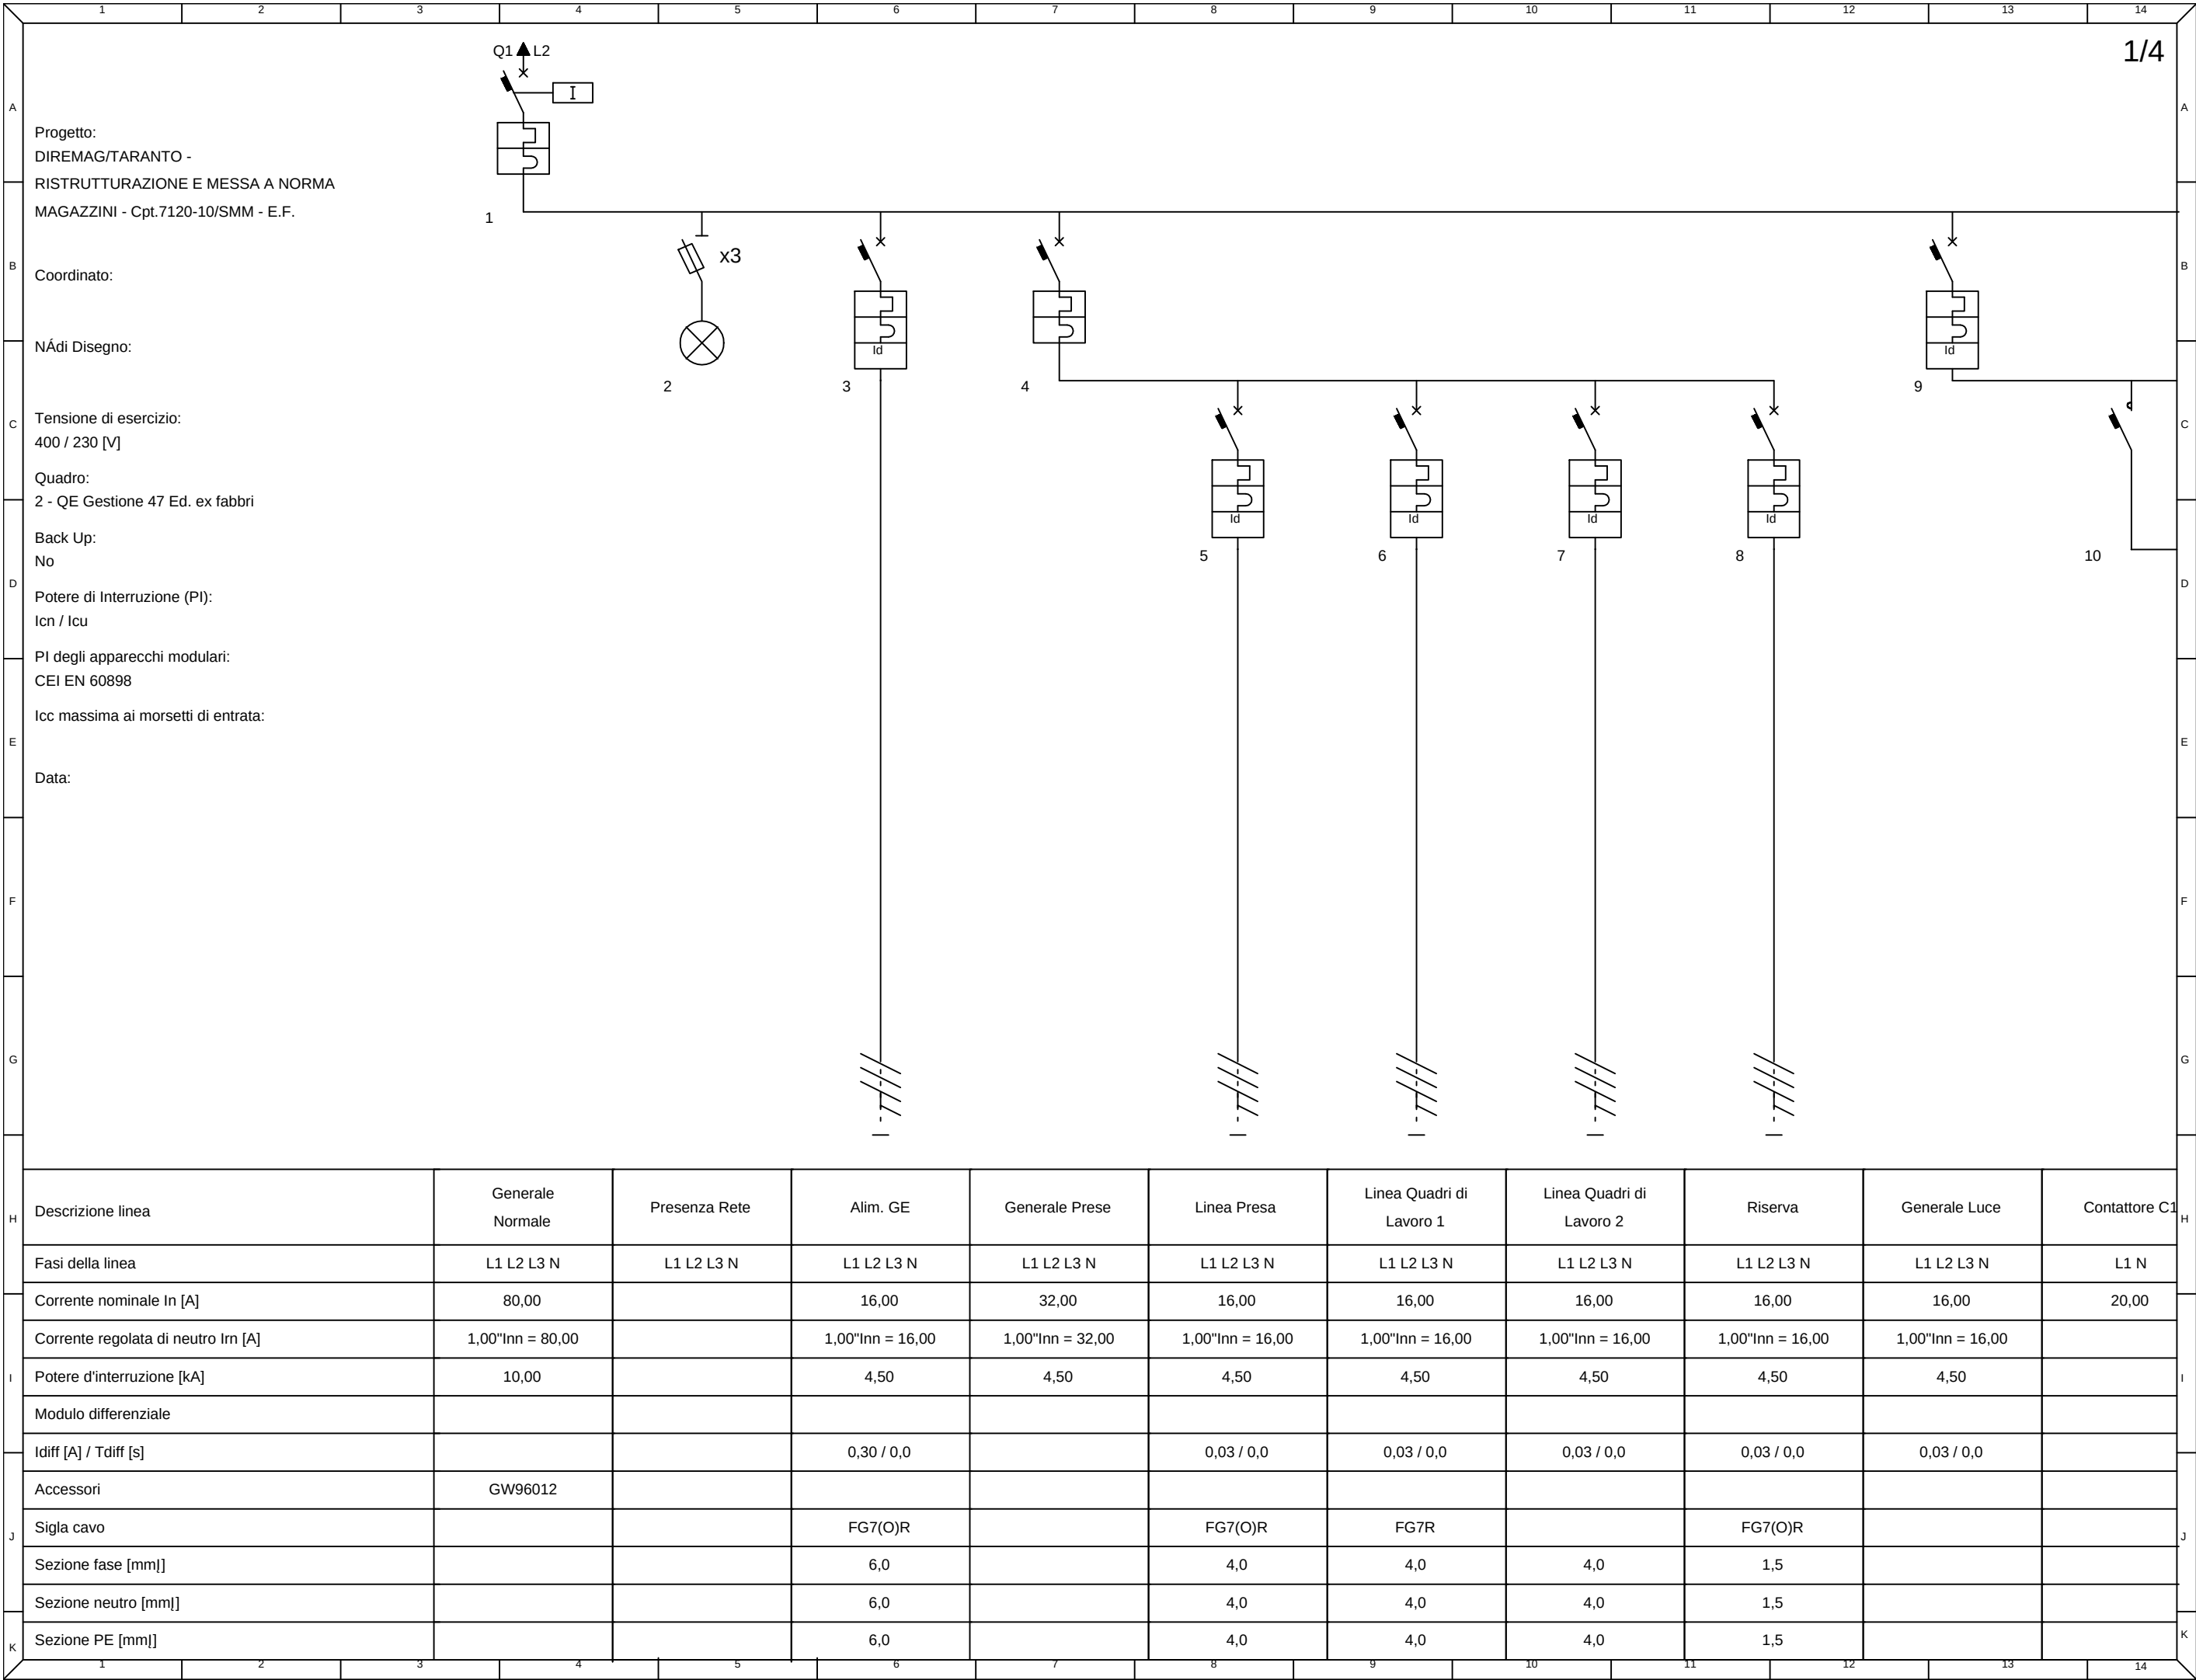

Progetto:
DIREMAG/TARANTO -
RISTRUTTURAZIONE E MESSA A
NORMA MAGAZZINI -

Coordinato:

N° di Disegno:

Tensione di esercizio:
400 / 230 [V]

Quadro:
2 - QE Gestione 47 Ed. ex fabbri

Back Up:
No

Potere di Interruzione (PI):
Icn / Icu

PI degli apparecchi modulari:
CEI EN 60898

Icc massima ai morsetti di entrata:


Ingombro totale :
700x1300x200

Grado IP:
IP40

Norma verifica termica :
EN 61439

Quadri da parete con telaio estraibile
Non segregato (forma 1)

Data:

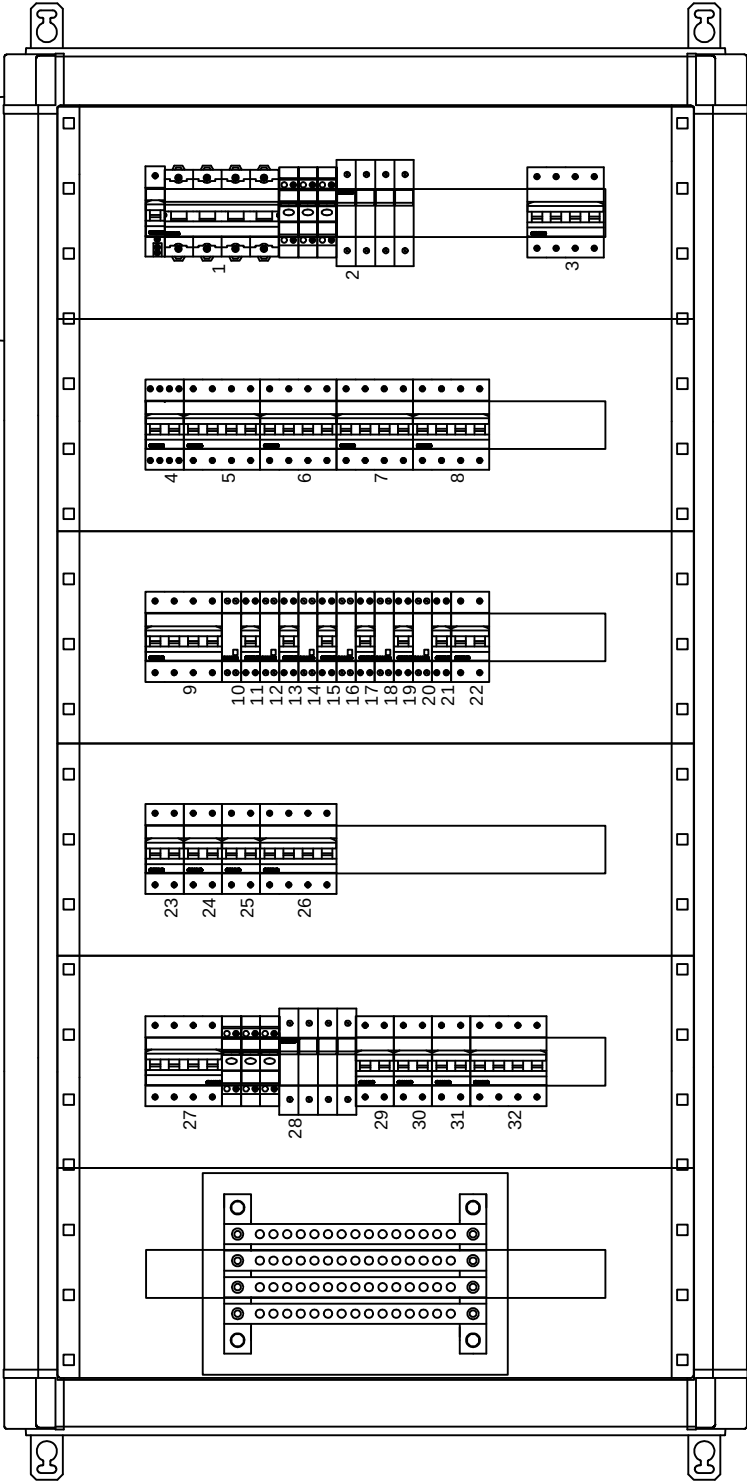

Numero colonna	1	
Descrizione		
Famiglia armadio	Quadri da parete con telaio estraibile	
Dimensioni nominali (b x h x p)	600x1200x170	
Dimensioni effettive	700x1300x200	
Struttura base		
Montanti		
Telaio funzionale		
Vano cavi interno		
Pannello SX		
Pannello DX		
KIT di affiancamento		
Porta (o profili)		
Fondo (o profili)		
Zoccolo		
Giochi		
Staffe di rinforzo		
Accessori		