


PIANTA COPERTURA Gestione 47 Ed ex Fabbri Scala 1:100


Sez. 3
n° 6 Pluviali Ø100

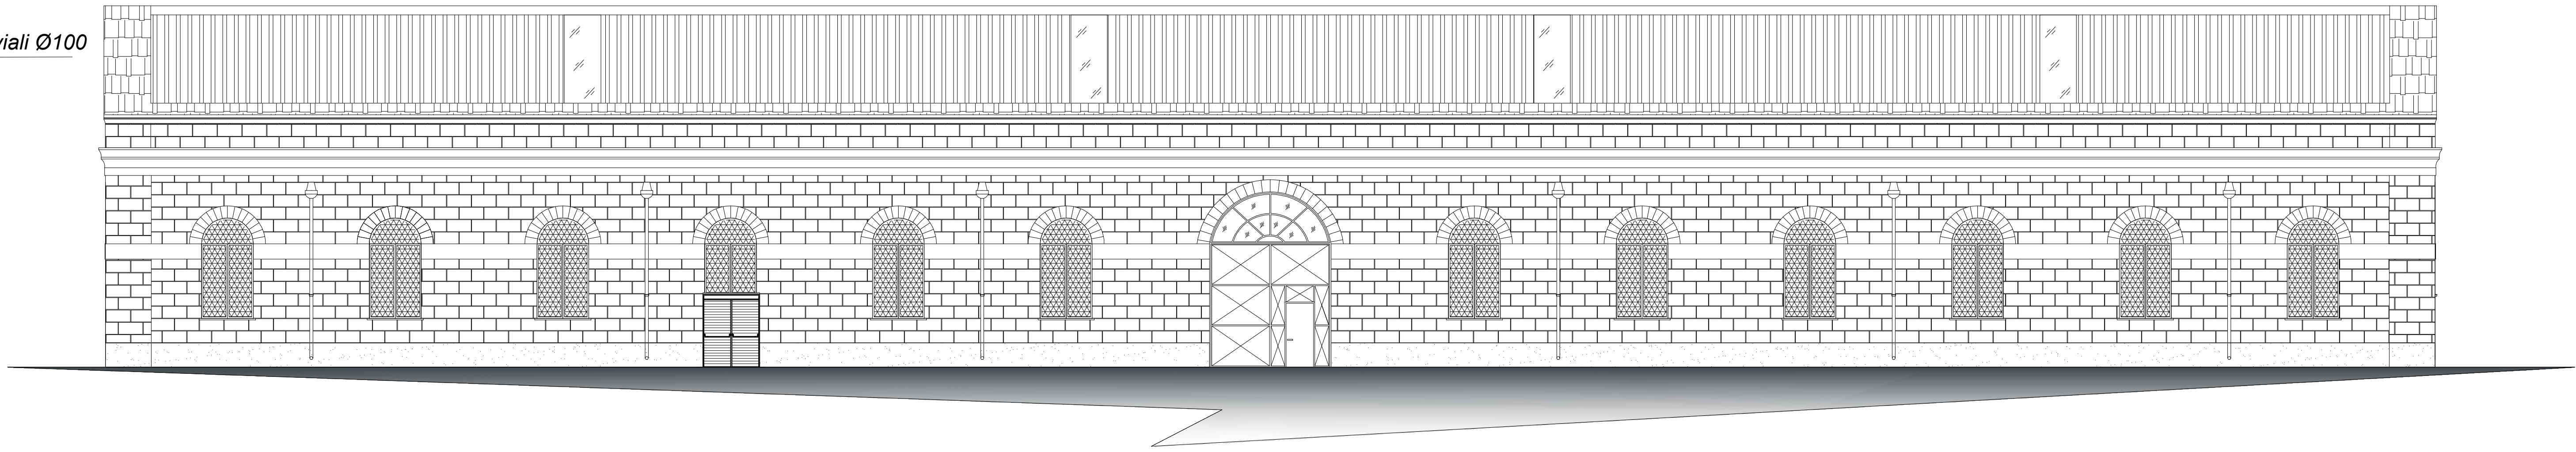


PROSPETTO LATERALE - MAGAZZINO Gestione 47 Ed ex Fabbri
Scala 1:100




SEZIONE B-B' MAGAZZINO 36 Gestione 83
Scala 1:100

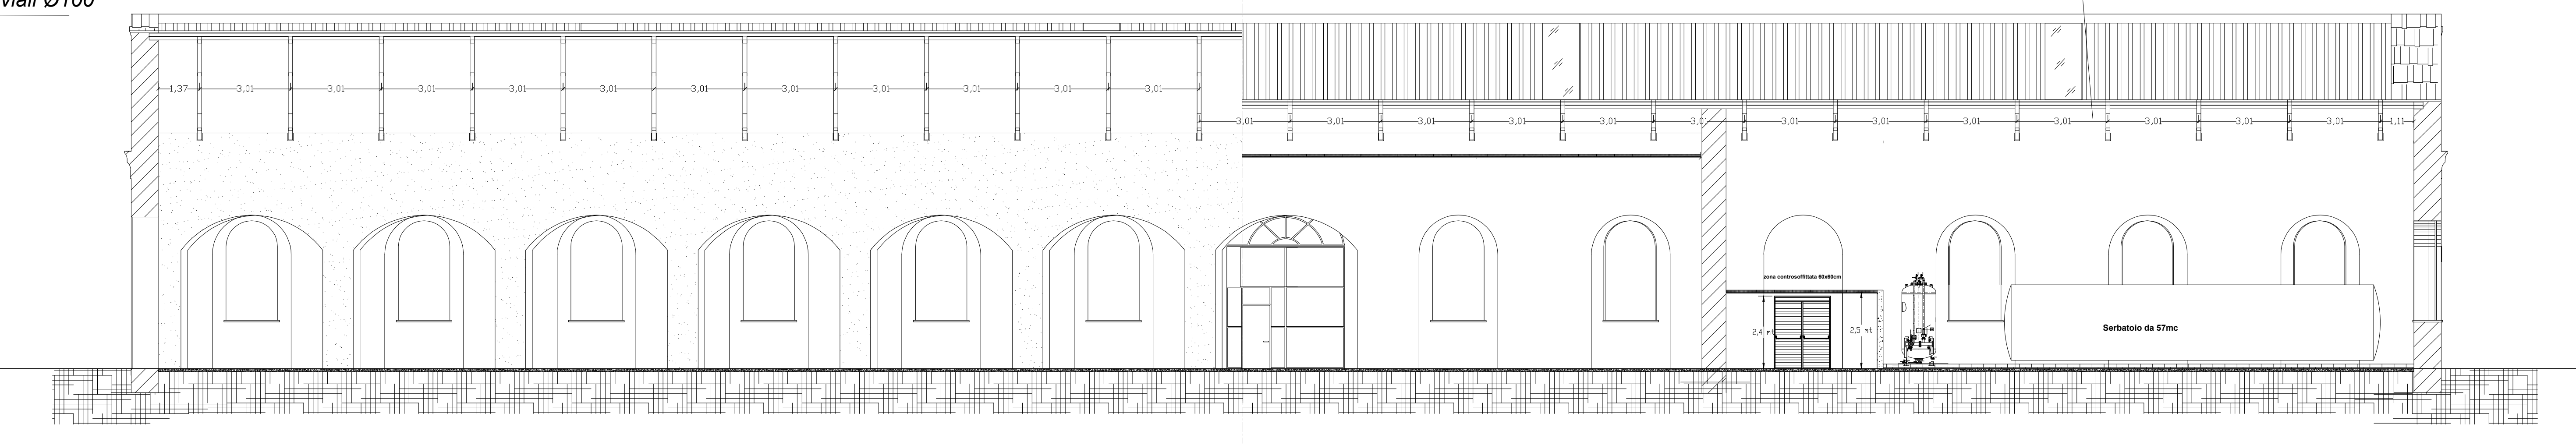



SEZIONE A-A' MAGAZZINO Gestione 47 Ed ex Fabbri
Scala 1:100

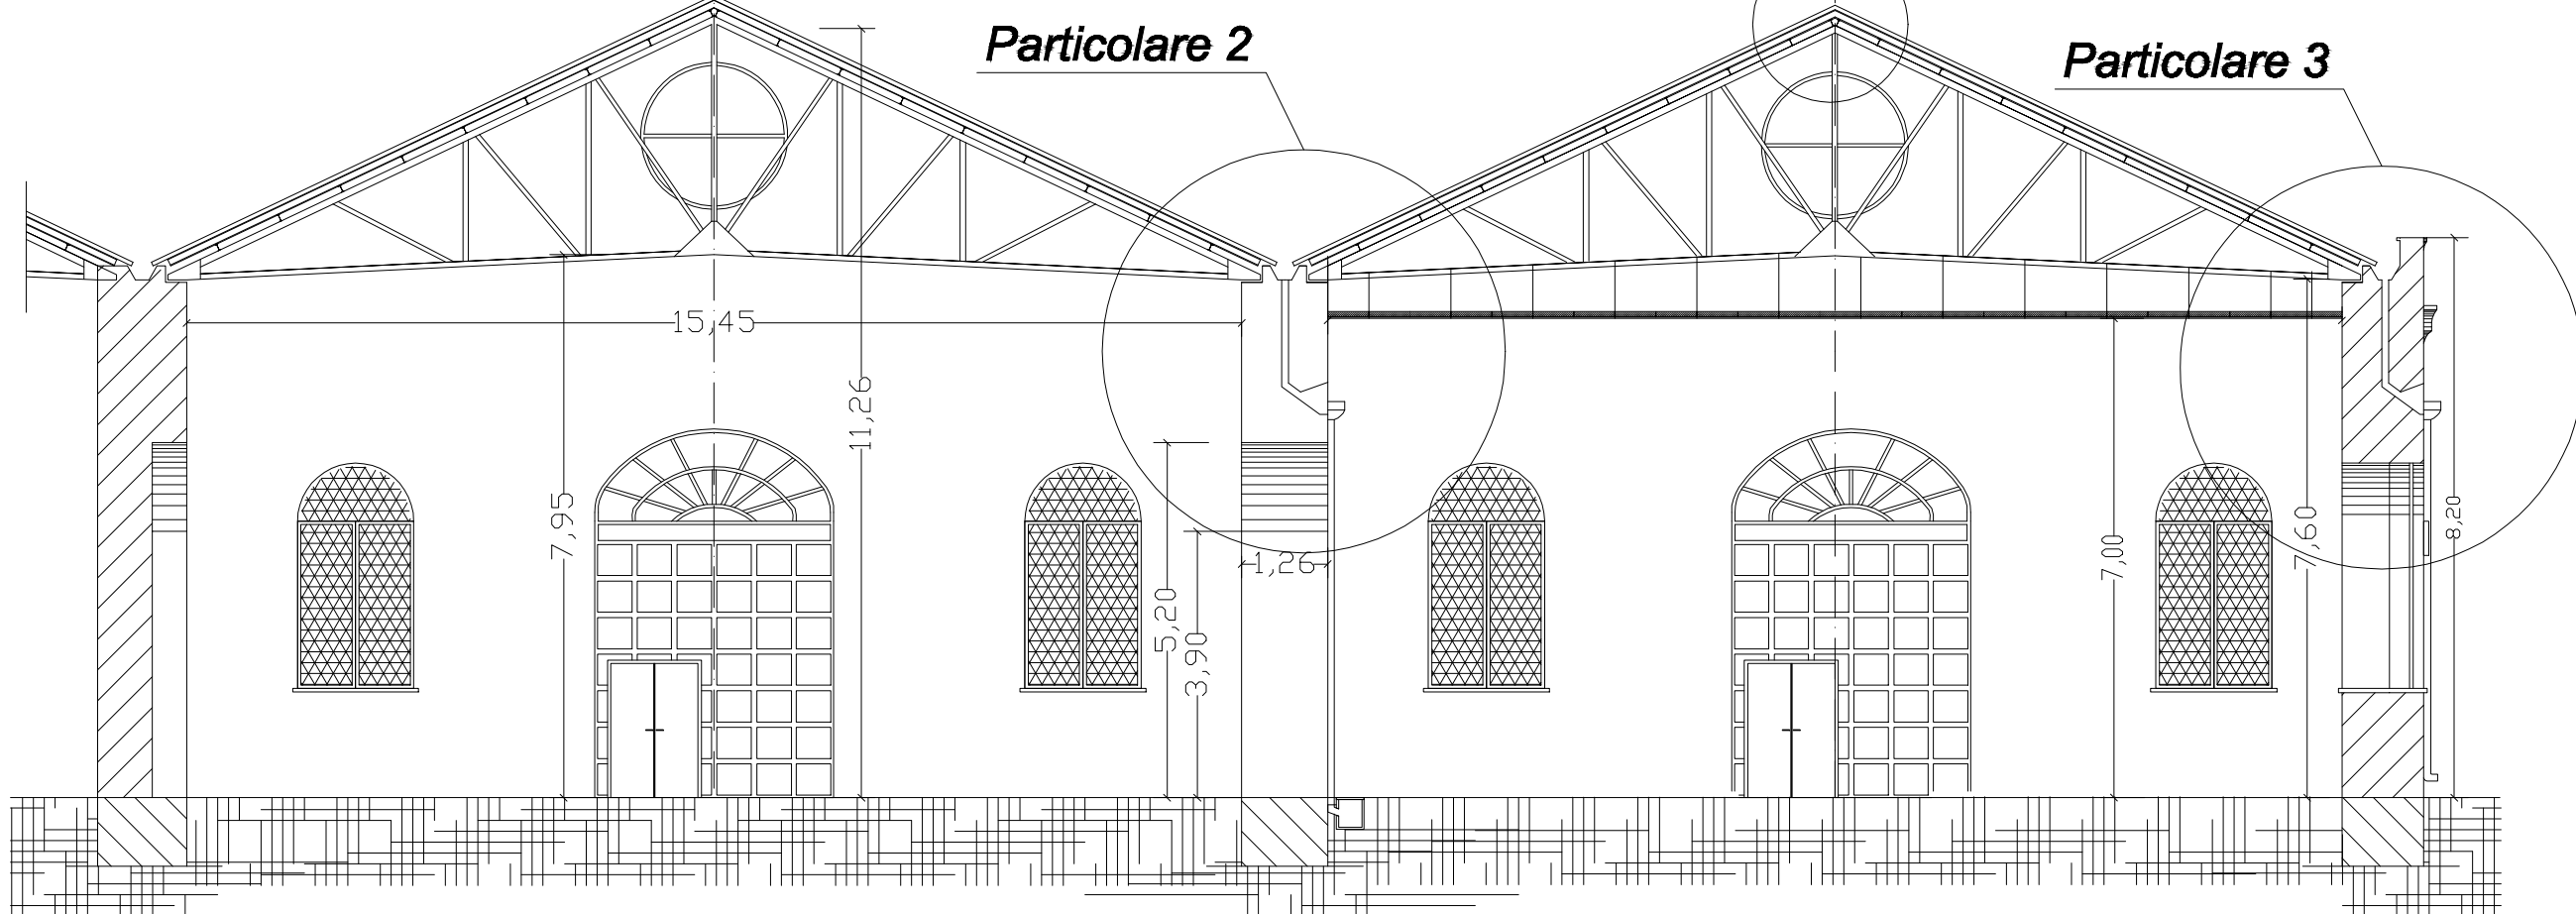

PROSPETTO ANTERIORE - MAGAZZINO Gestione 47 Ed ex Fabbri
Scala 1:100

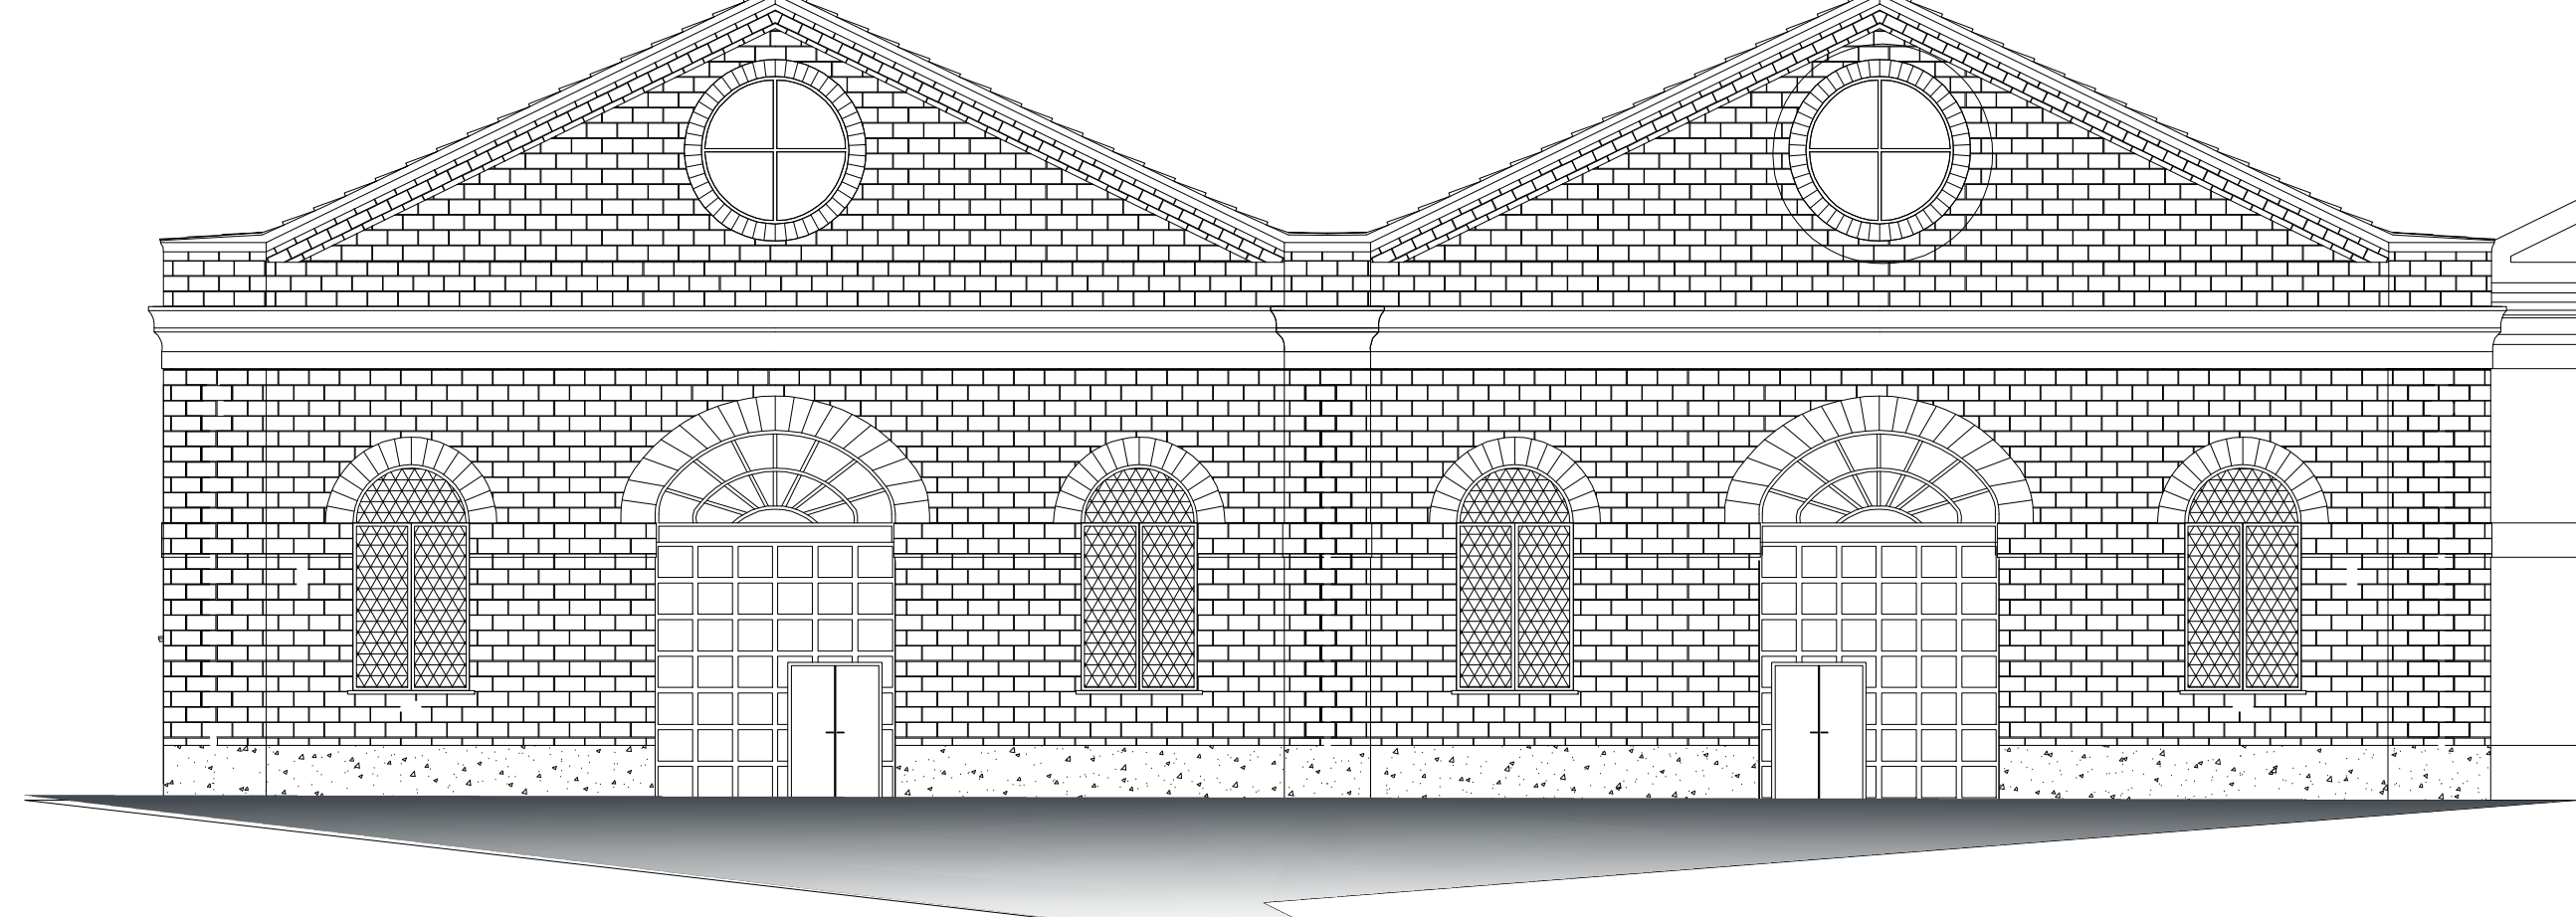

PIANTA MAGAZZINO Gestione 47 Ed ex Fabbri Scala 1:100

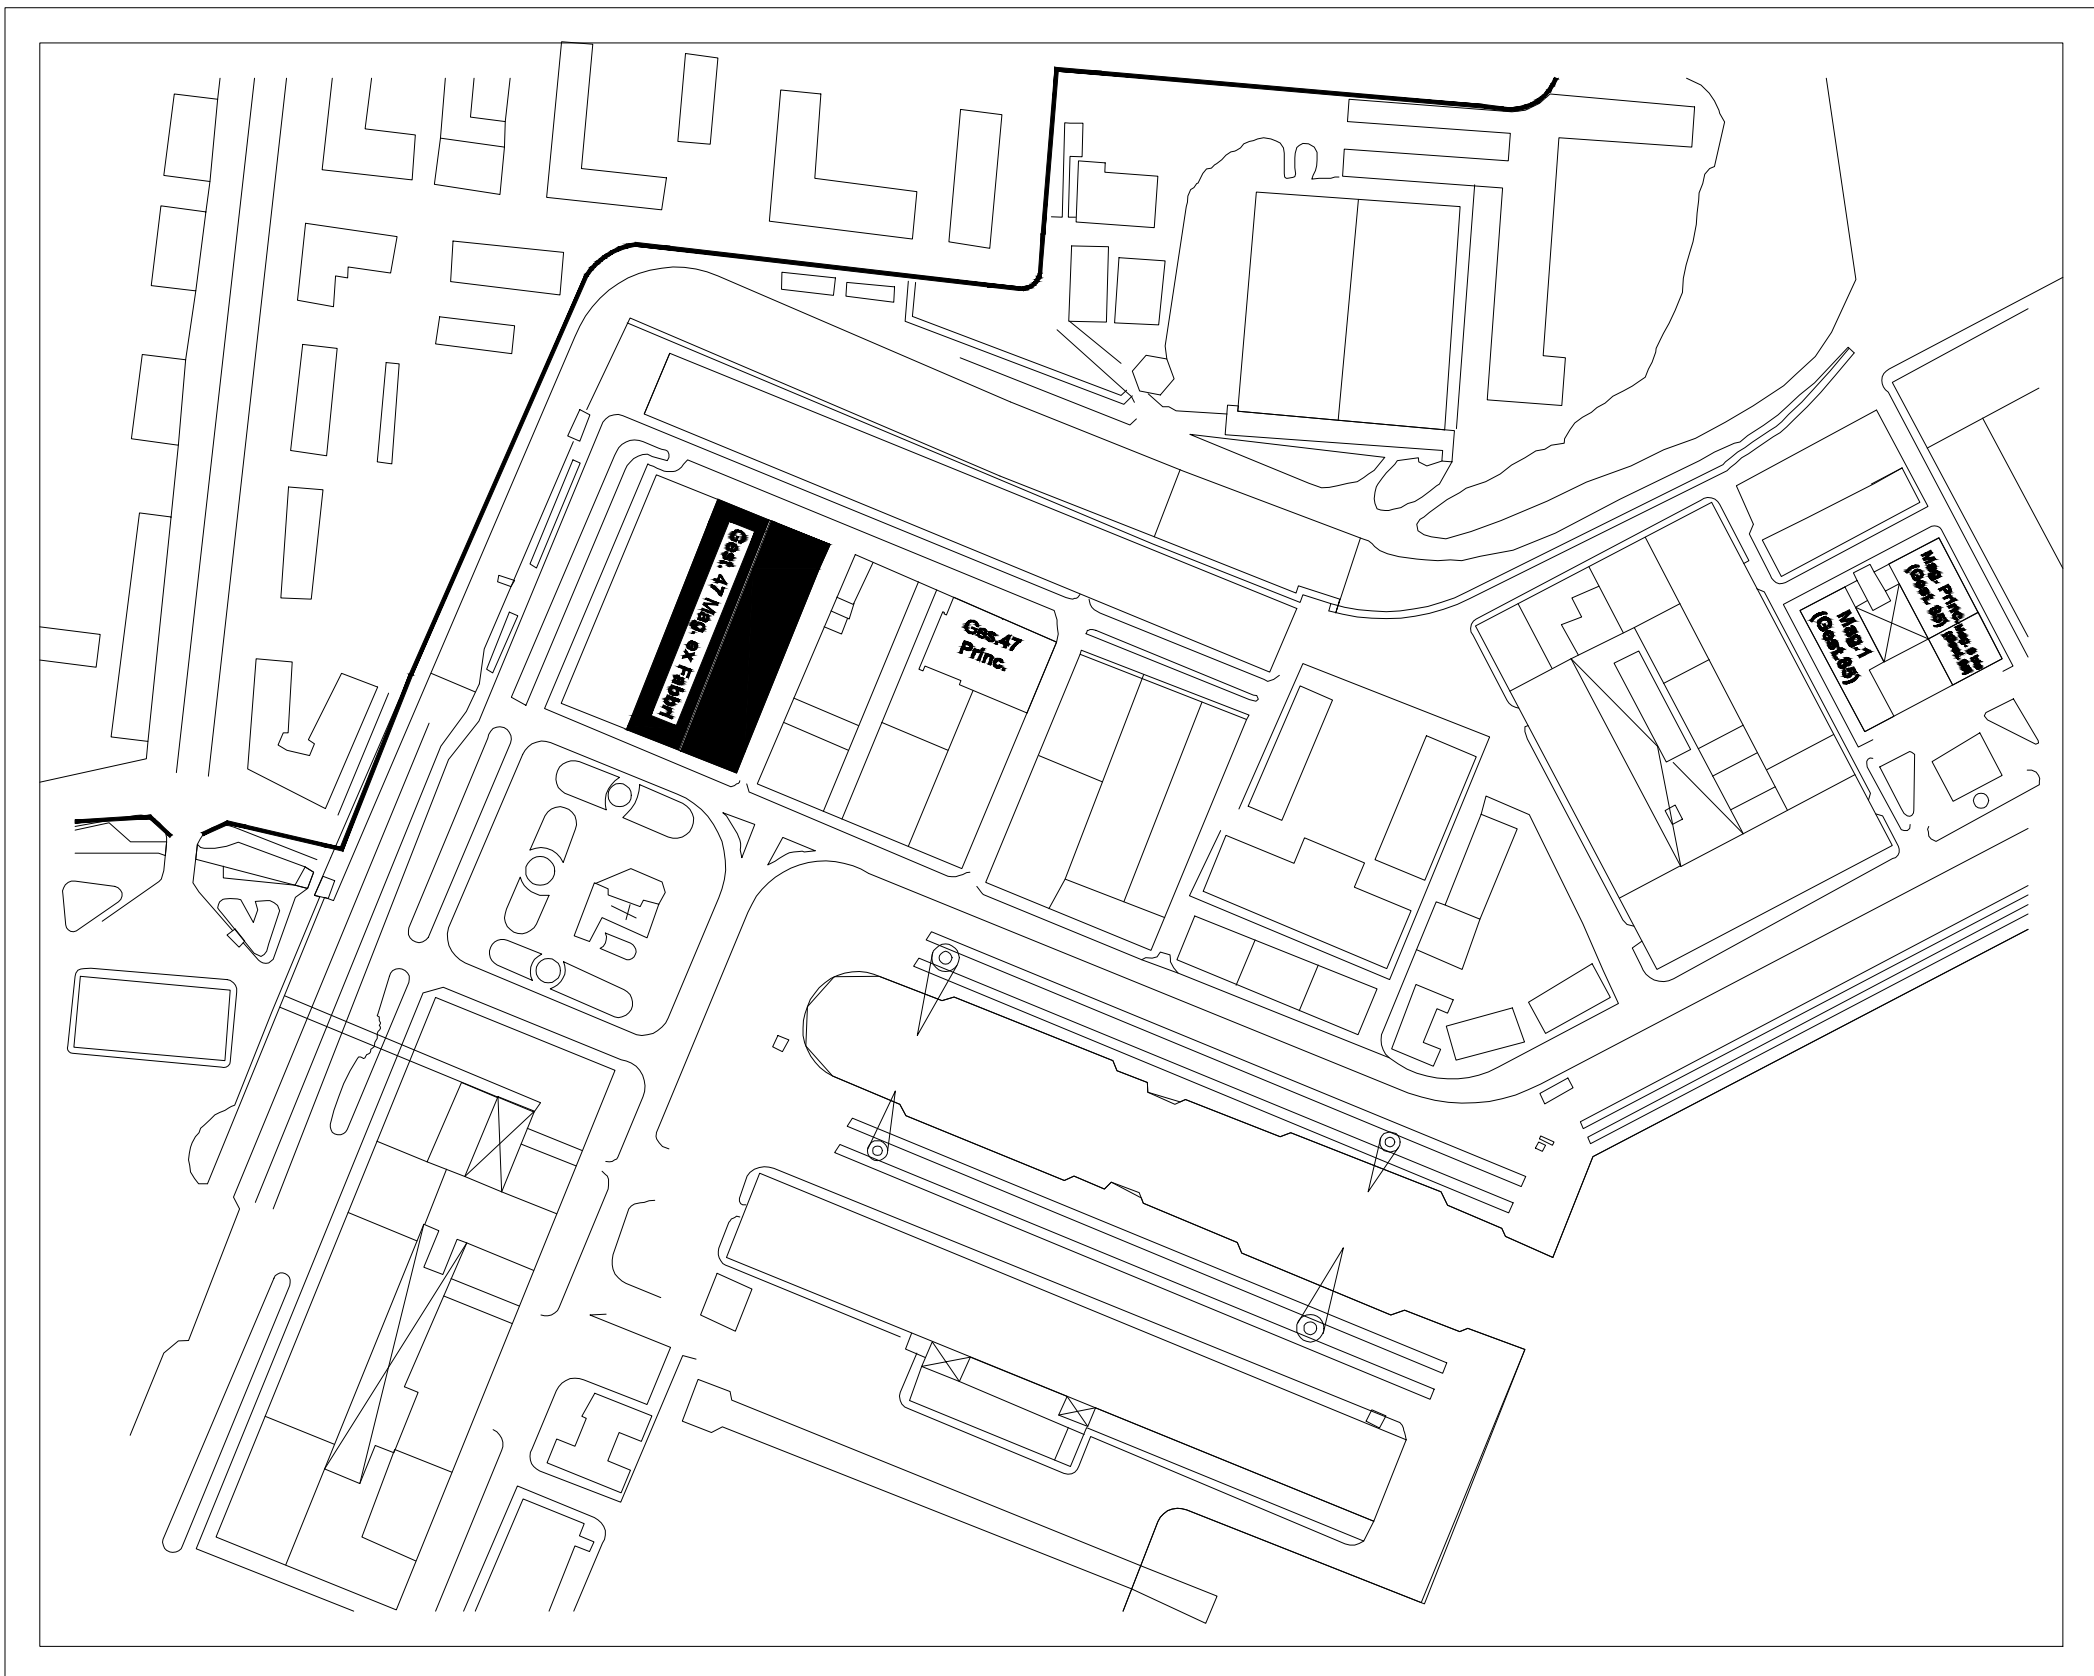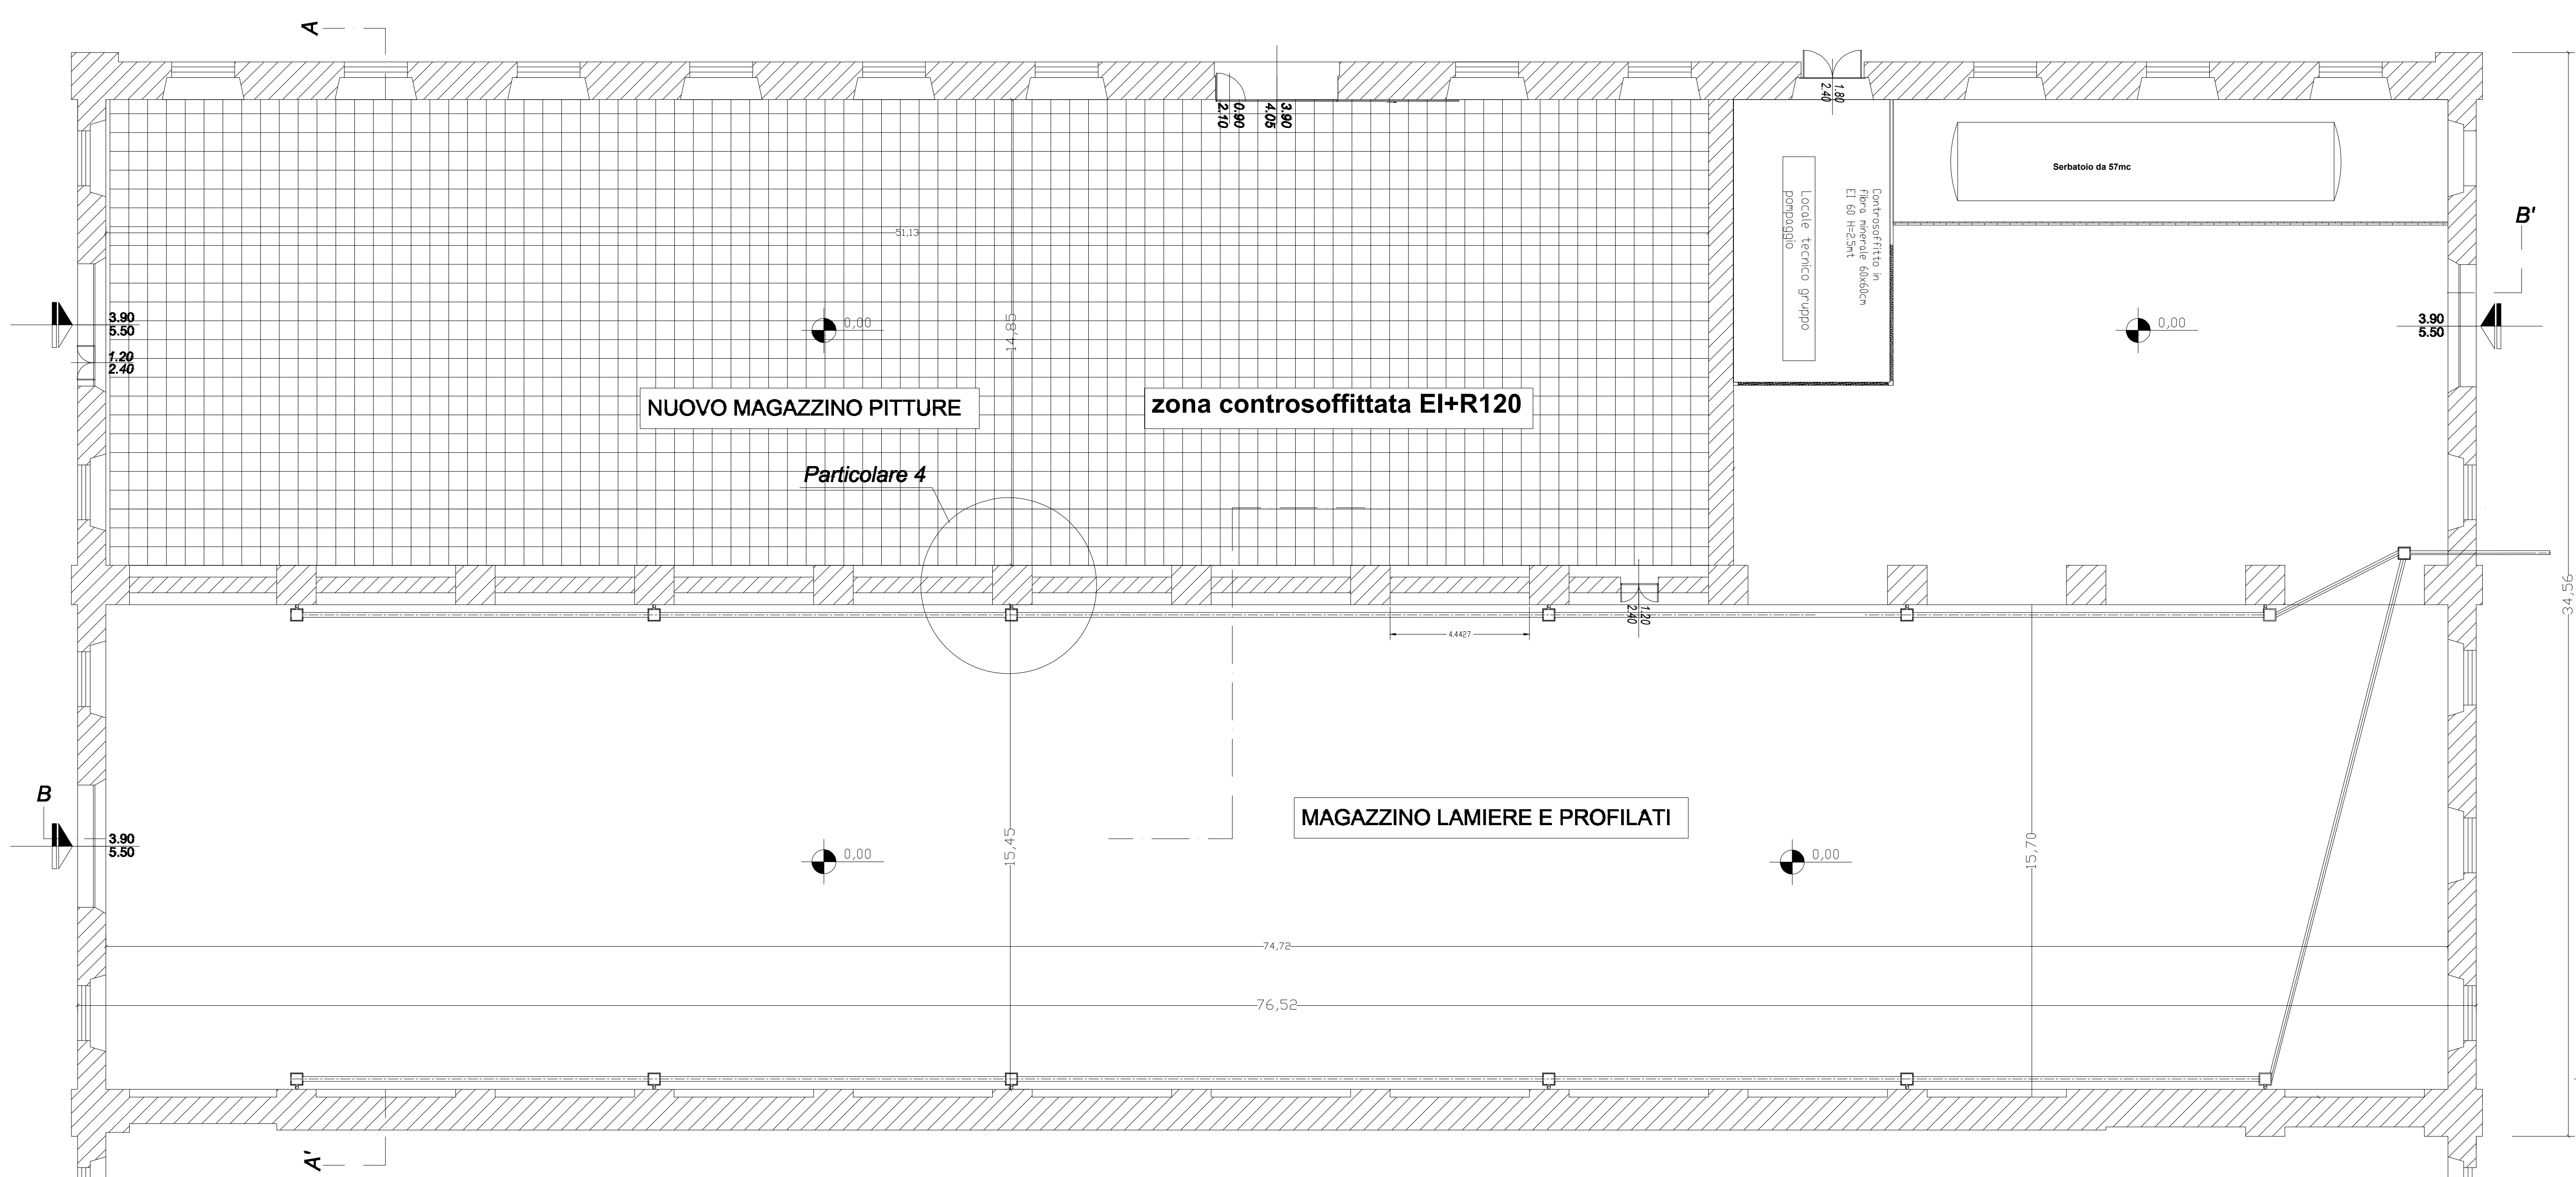

0 15/02/2013 Prima Emissione					
Rev.	Data Descrizione				
MINISTERO DELLA DIFESA Appalto integrato di progettazione esecutiva e lavori di: "Ristrutturazione ed Adeguamento a norma Magazzini" Codice esigenza: n° 235108					
 MINISTERO DELLA DIFESA DIREZIONE DEL GENIO MILITARE PER LA MARINA TARANTO					
PROGETTAZIONE ESECUTIVA					
Impresa Esecutrice:  I.E.V. s.r.l. - VIA S. GIUSEPPE 10 - 70121 TARANTO (TA) Tel. 099/450000 - Fax 099/450001 - Email: info@iev.it					
Progettista: Ing. Martino CECERE Ordine degli Ingegneri Provincia di Taranto n° 13289					
Titolo Elaborato: Gestione 47 Ed. ex fabbri Piante Prospetti e Sezioni 1:100 "Progetto Esecutivo"					
CAT.	FASE	N° TAVOLA	REV.	SCALA	DATA
-	E	A 4 b 0	0 2	1:100	14/05/2018