

0	25/06/2018	Prima Emissione
Rev.	Data	Descrizione

MINISTERO DELLA DIFESA
Appalto integrato di progettazione esecutiva e lavori di:
"Ristrutturazione ed Adeguamento a norma Magazzini"
Codice esigenza: n° 235108



MINISTERO DELLA DIFESA
DIREZIONE DEL GENIO MILITARE PER LA MARINA
TARANTO

PROGETTAZIONE ESECUTIVA

Impresa Esecutrice :



IES SRL - Via COMUNALE CINTIA, 18. 27 - 80126 NAPOLI
 Email: info@ies-na.it
 Tel: 081.7678927 - 081. Fax: 081.6133493 P.Iva 07614031214

IES s.r.l.
 Sede Legale : Via Comunale Cintia Is. 3
 Sede Oper. : Via Comunale Cintia Is. 27
 P.co San Paolo - 80126 NAPOLI
 Tel. 081.7678927 - Fax 081.6133493
 Partita IVA 07614031214

Progettista :
Ing. Martino CECERE
 Ordine degli Ingegneri
 Provincia di Taranto
 N° 1399




ORDINE DEGLI INGEGNERI
 PROVINCIA DI TARANTO
 Dott. Ing.
CECERE Martino
 N. 1399

Titolo Elaborato :

Gestione 47 Ed. ex fabbri
ABACO INFISSI
"Progetto"

CAT.	FASE	N° TAVOLA					REV.	SCALA	DATA
-	F	S	3	a	0	0	1	1:100	25/06/2018

Scala	Descrizione
/	ABACO INFISSI

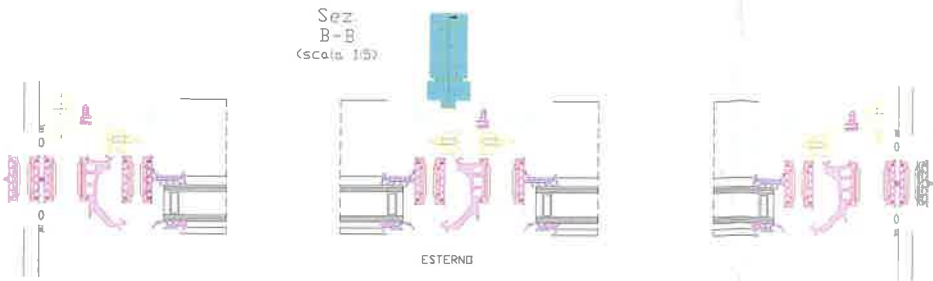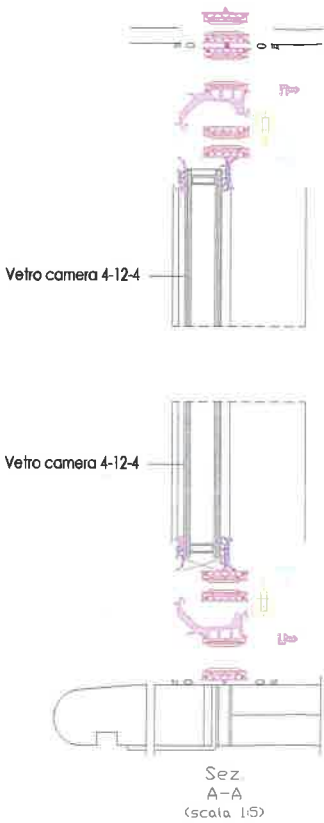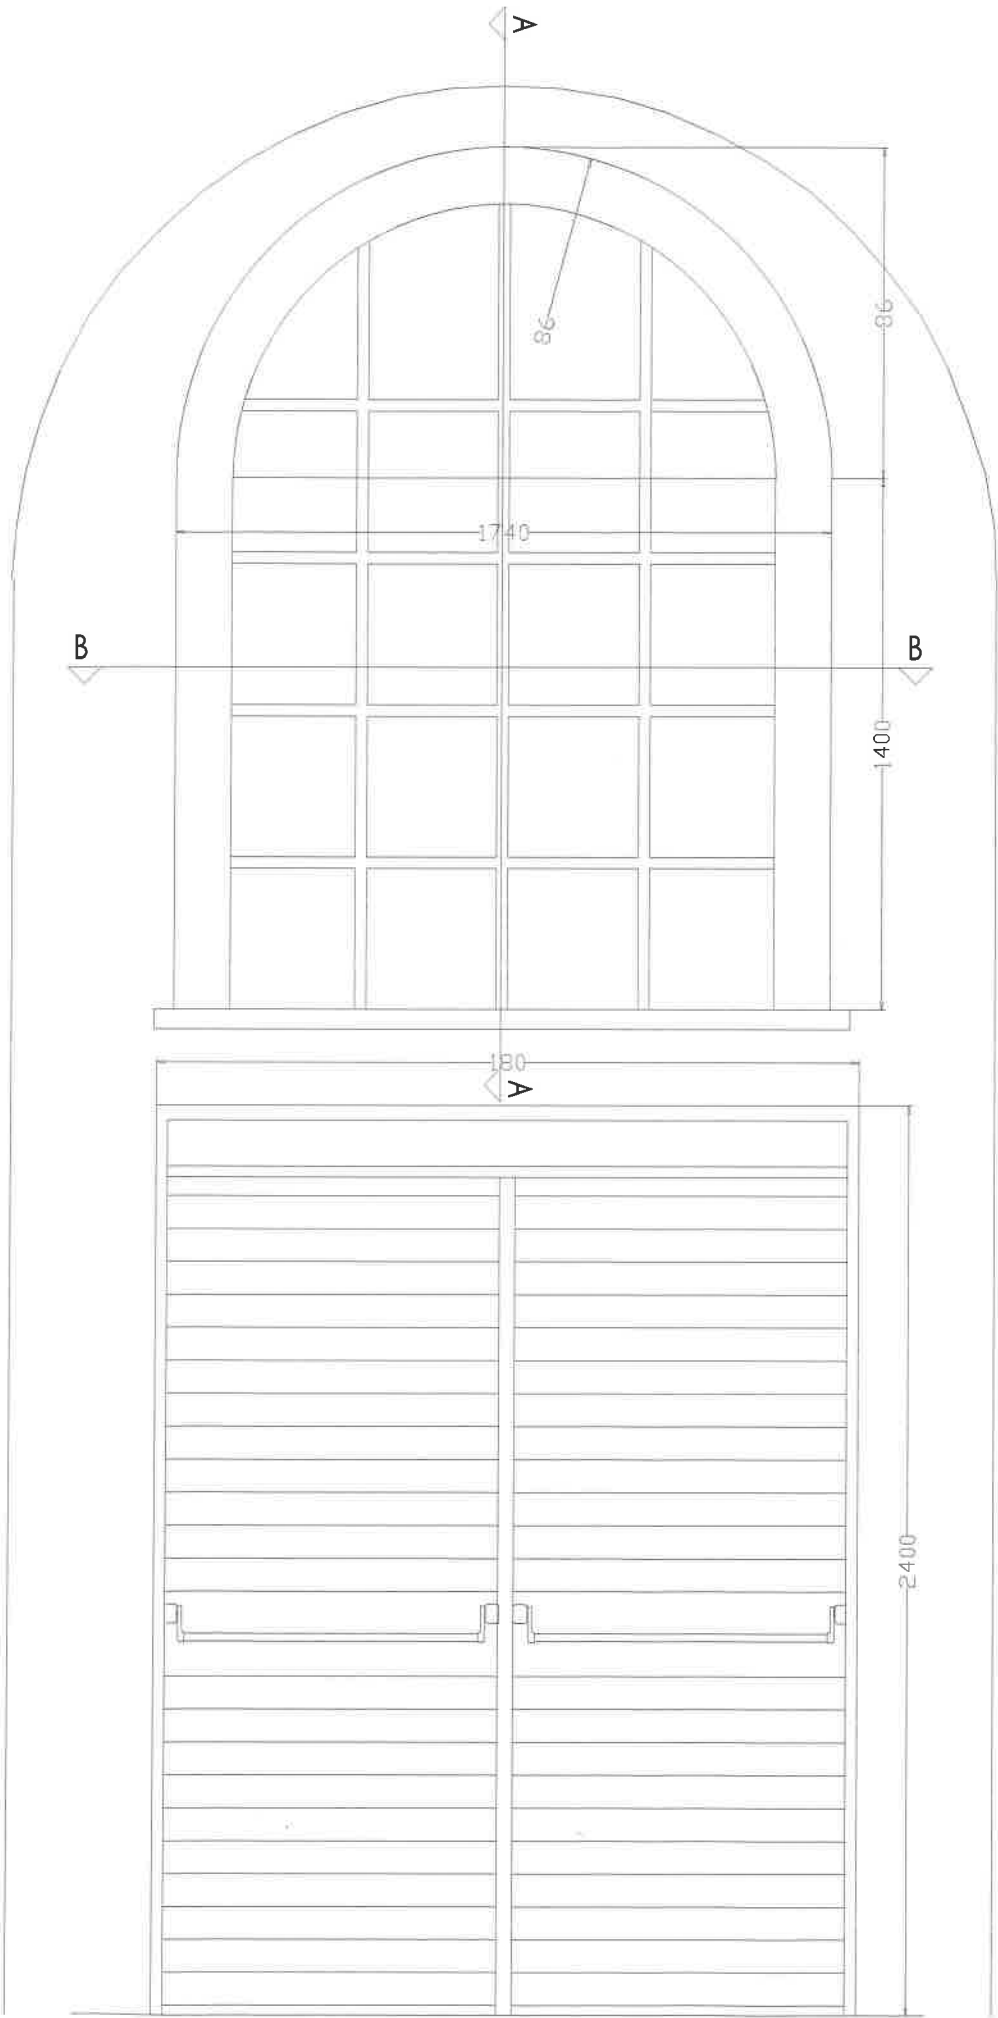

finestre di alluminio della sezione minima di mm 52 e dello spessore minimo dei profilati di mm 1,5 rifinito con le parti in vista satinate e con superficie totale della lega leggera ossidata anodicamente a 15 micron. Tutti i profilati sono costituiti da n. 2 elementi assemblati meccanicamente con due lamelle di poliammide formanti il taglio termico. Sono compresi: le guarnizioni in dutral; gli apparecchi di manovra; i fermavetri a scatto; i pezzi speciali; le cerniere; le squadrette di alluminio; le maniglie in alluminio fuso; le opere murarie.

Cristalli di sicurezza costituiti da due o più lastre con intercalati fogli di polivinilbutirrale, spessore 8/9mm.