LEGENDA SIMBOLI

- CENTRALE DI ALLARME RIVELAZIONE INCENDIO
- RIVELATORE OTTICO DI FUMO POSTO ENTRO IL CONTROSOFFITTO
- RIVELATORE OTTICO DI FUMO
- RIPETITORE DI ALLARME
- PULSANTE DI ALLARME
- FIRE — TARGA OTTICO-ACUSTICA
- SIRENA PIEZOELETTRICA
- TP — PRESA TELEFONICA
- TD — PRESA DATI
- CASSETTA DI DERIVAZIONE
- RAGGIO DI AZIONE SPRINGLER
- SPRINGLER
- CASSETTA DI DERIVAZIONE ANTIDEFLAGRANTE
- FL — RILEVATORE DI FUMO A BARRIERA COMPOSTO DI DUE ELEMENTI SEPARATI, TRASMETTITORE E RICEVITORE, RAGGIO DI PROTEZIONE DA 10 AI 30 METRI, GRADO DI PROTEZIONE IP42

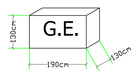

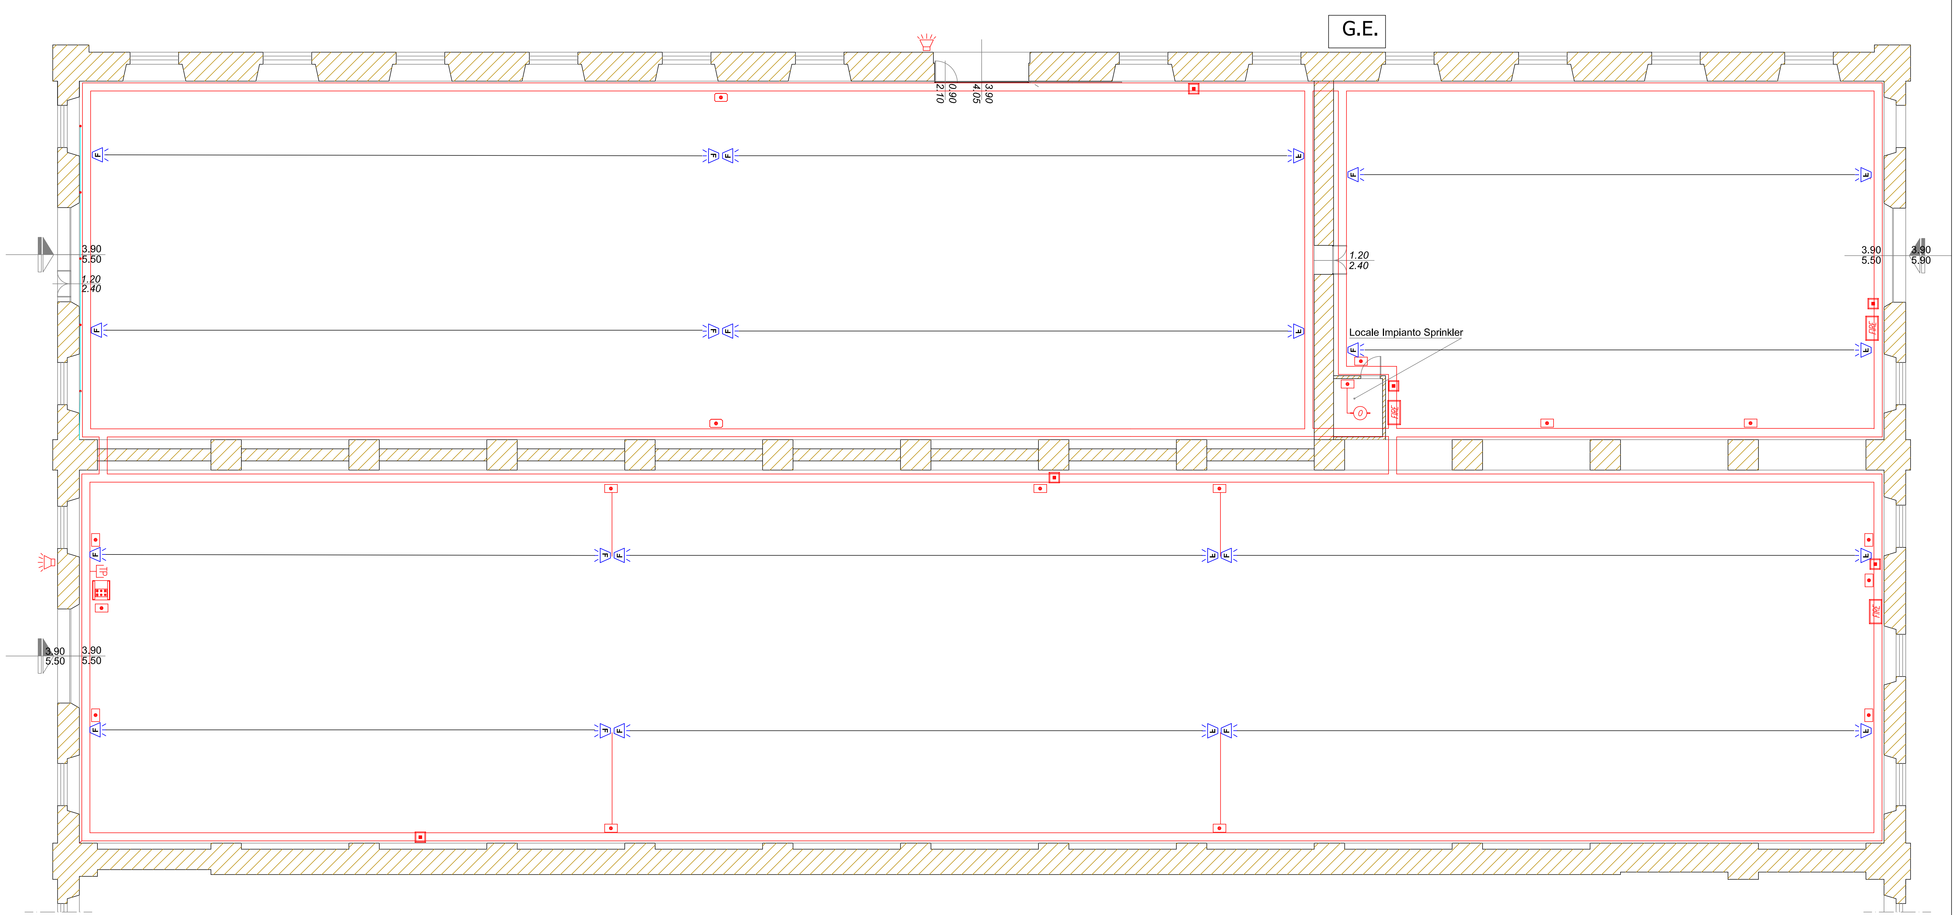

MINISTERO DELLA DIFESA

DIREZIONE DEL GENIO MILITARE PER LA MARINA TARANTO

SEZIONE S.T.C.

Progetto Definitivo
D.P.R. 170/05

DIREMAG/TARANTO - Appalto integrato di progettazione esecutiva e lavori di: "Ristrutturazione ed Adeguamento a norma Magazzini"

C.E. 029908 - CODICE ID 1110

ELABORATO :	TAV.
Gestione 47 Ed. ex fabbri **Impianti Speciali** **"Progetto"**	S.3a

Nome File:	Data :	Agg. :	Scala:
	Aprile 2010		1:100

Responsabile Unico del Procedimento :
Col. g. spe(RN) **Marcello Pace**

Il Progettista :
Ing. Nicola Giuseppe Gallo