

0	25/06/2018	Prima Emissione
Rev.	Data	Descrizione

MINISTERO DELLA DIFESA
Appalto integrato di progettazione esecutiva e lavori di:
"Ristrutturazione ed Adeguamento a norma Magazzini"
Codice esigenza: n° 235108



MINISTERO DELLA DIFESA
DIREZIONE DEL GENIO MILITARE PER LA MARINA
TARANTO

PROGETTAZIONE ESECUTIVA

Impresa Esecutrice :



IES SRL - Via COMUNALE CINTIA, IS. 27 - 80126 NAPOLI
 Email: info@ies-na.it
 Tel: 081.7668927 - 081. Fax: 081.6133493 P.Iva 07614031214

IES s.r.l.
 Sede Legale : Via Comunale Cintia Is. 3
 Sede Oper. : Via Comunale Cintia Is. 27
 P.co San Paolo - 80126 NAPOLI
 Tel. 081.7678927 - Fax 081.6133493
 Partita IVA 07614031214

Progettista :
Ing. Martino CECERE

Ordine degli Ingegneri
 Provincia di Taranto
 N° 1399

ORDINE DEGLI INGEGNERI
 PROVINCIA DI TARANTO


Dott. Ing.
 CECERE Martino
 N. 1399

Titolo Elaborato :

Gestione 47 Ed. ex fabbri
IMPIANTO ANTINCENDIO
"Progetto"

CAT.	FASE	N° TAVOLA					REV.	SCALA	DATA
-	F	S	4	a	0	0	1	1:100	25/06/2018

Scala	Descrizione
1:100	Impianto Antincendio

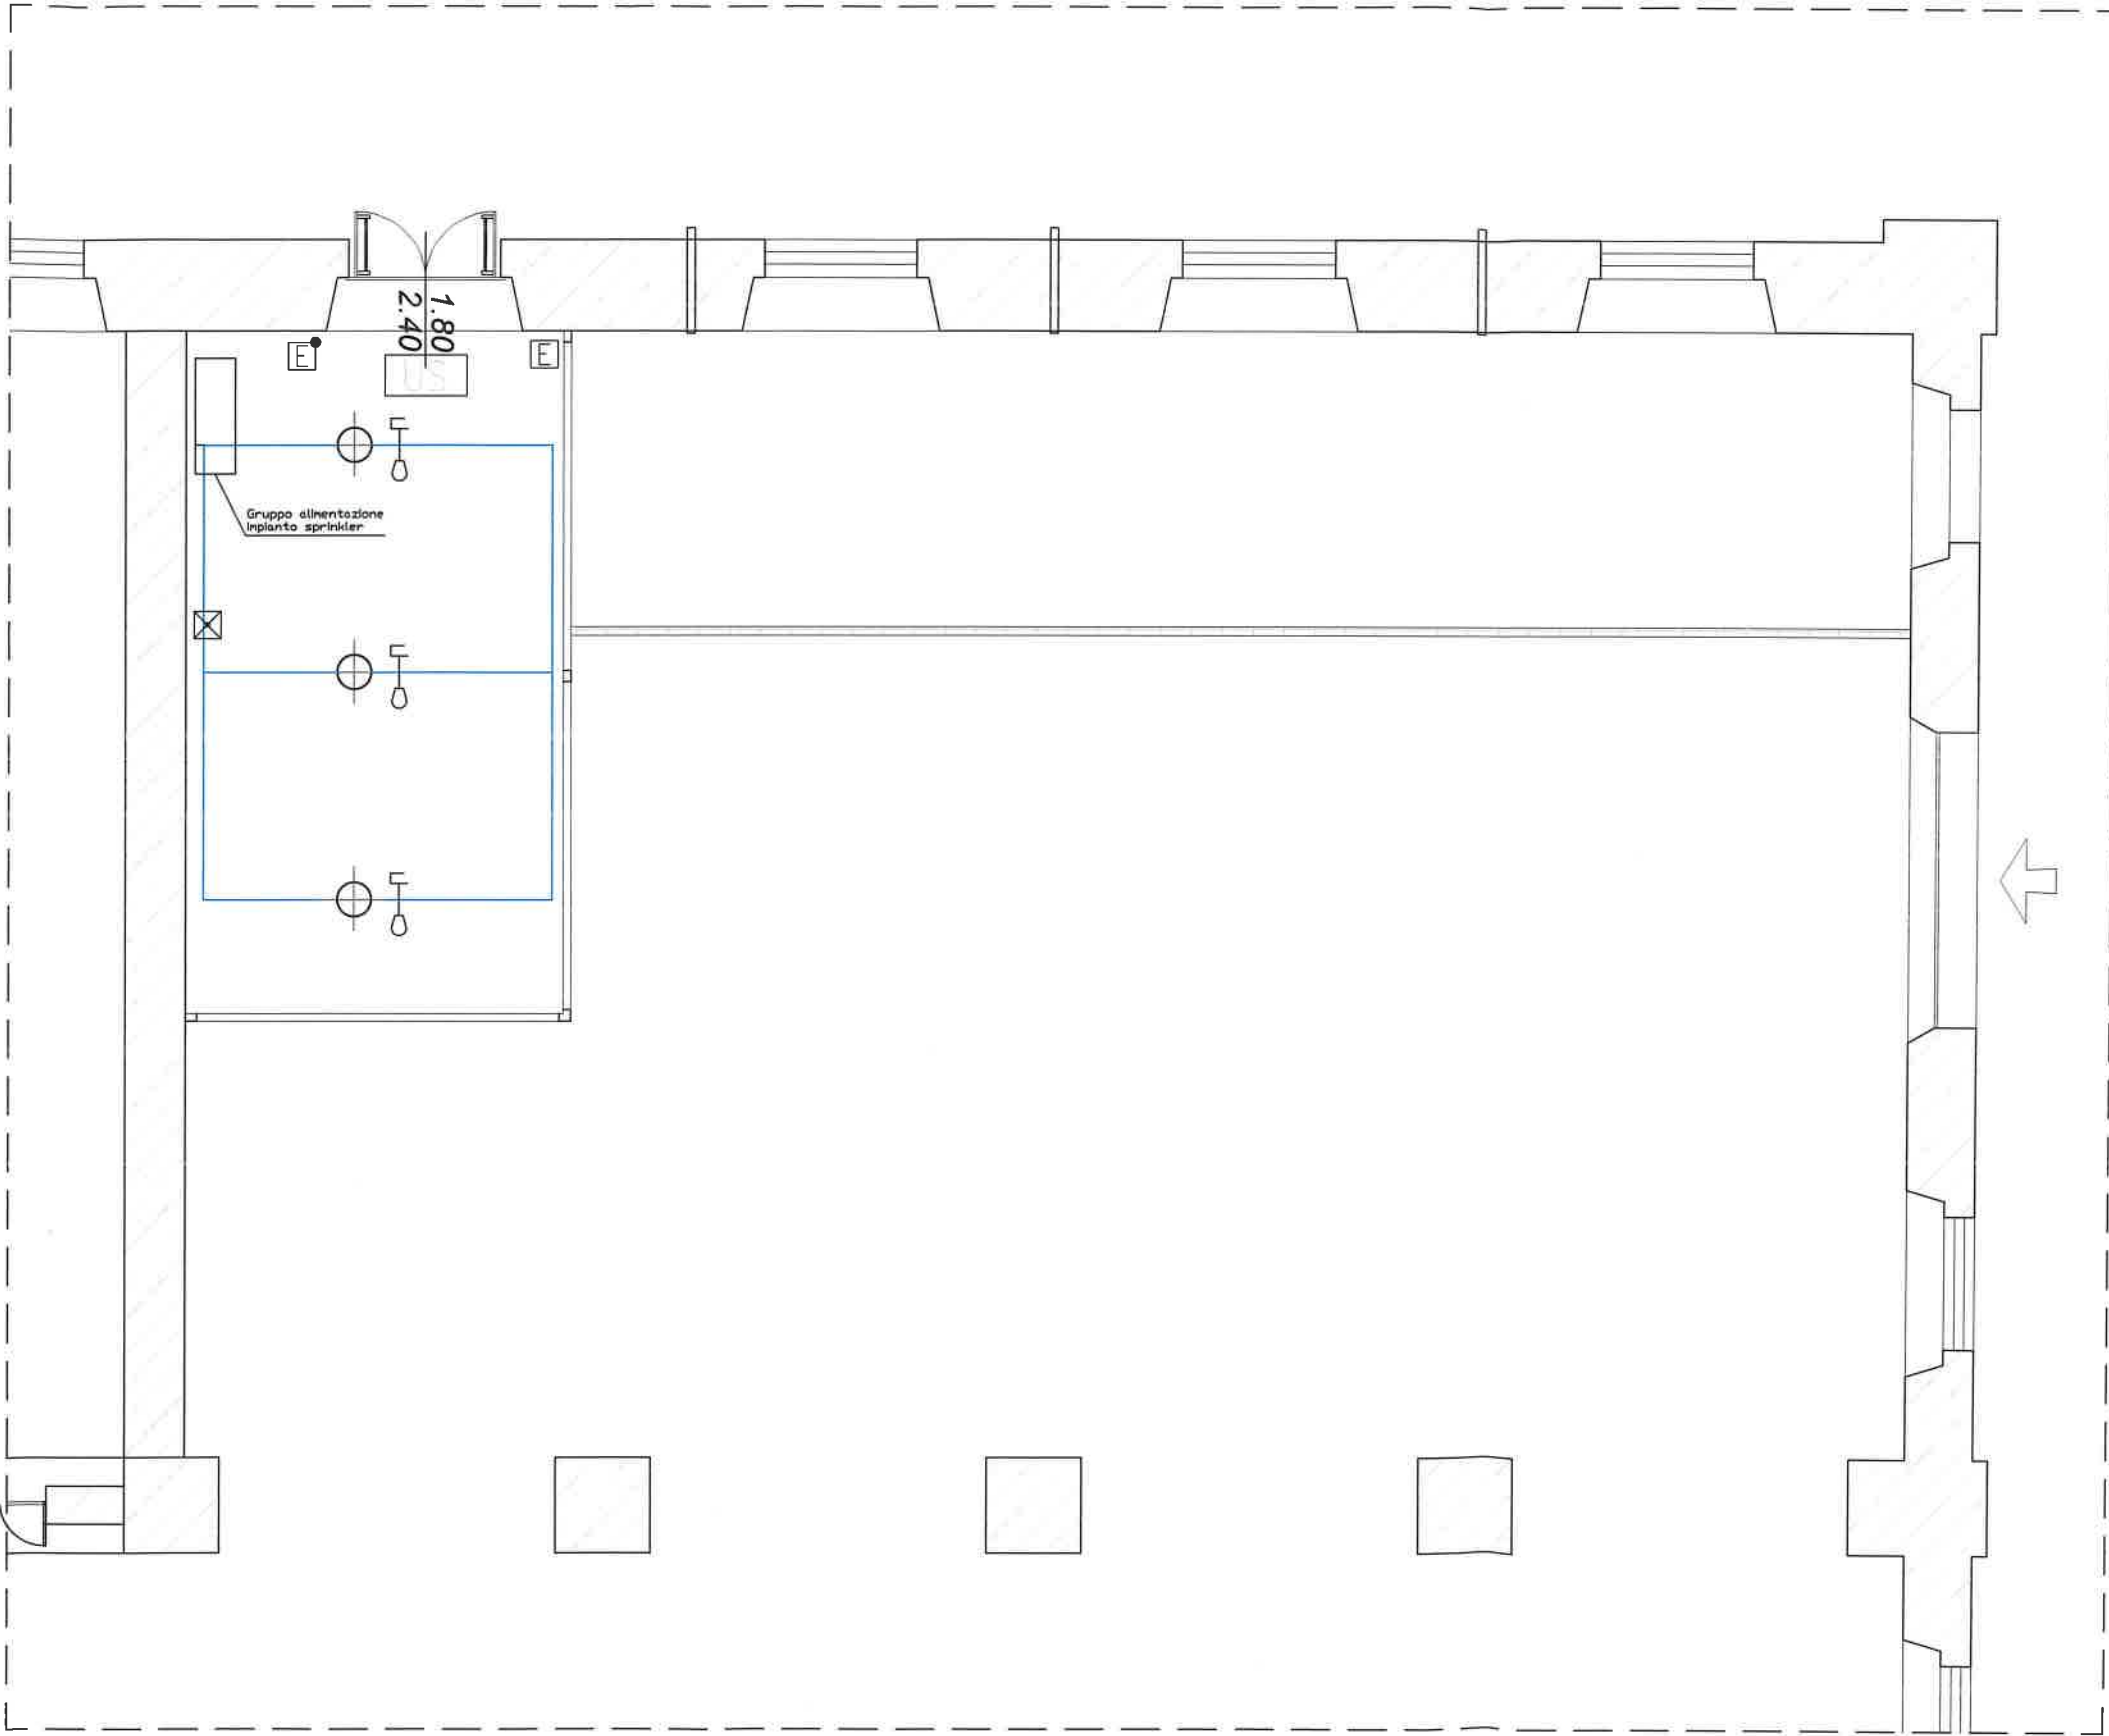

– Uscita di sicurezza

Categoria: ESTINTORI



– Estintore portatile Kg 6 a polvere



– Estintore portatile Kg 6 a CO2

Categoria: SISTEMI DI SEGNALE




– Pulsante di allarme



– Impianto sprinkler




– Lampada di emergenza

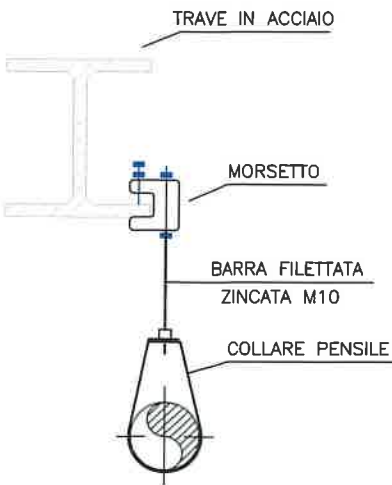

U-SIMBOLO

SUPPORTO

Scala	Descrizione
1:100	Impianto Antincendio

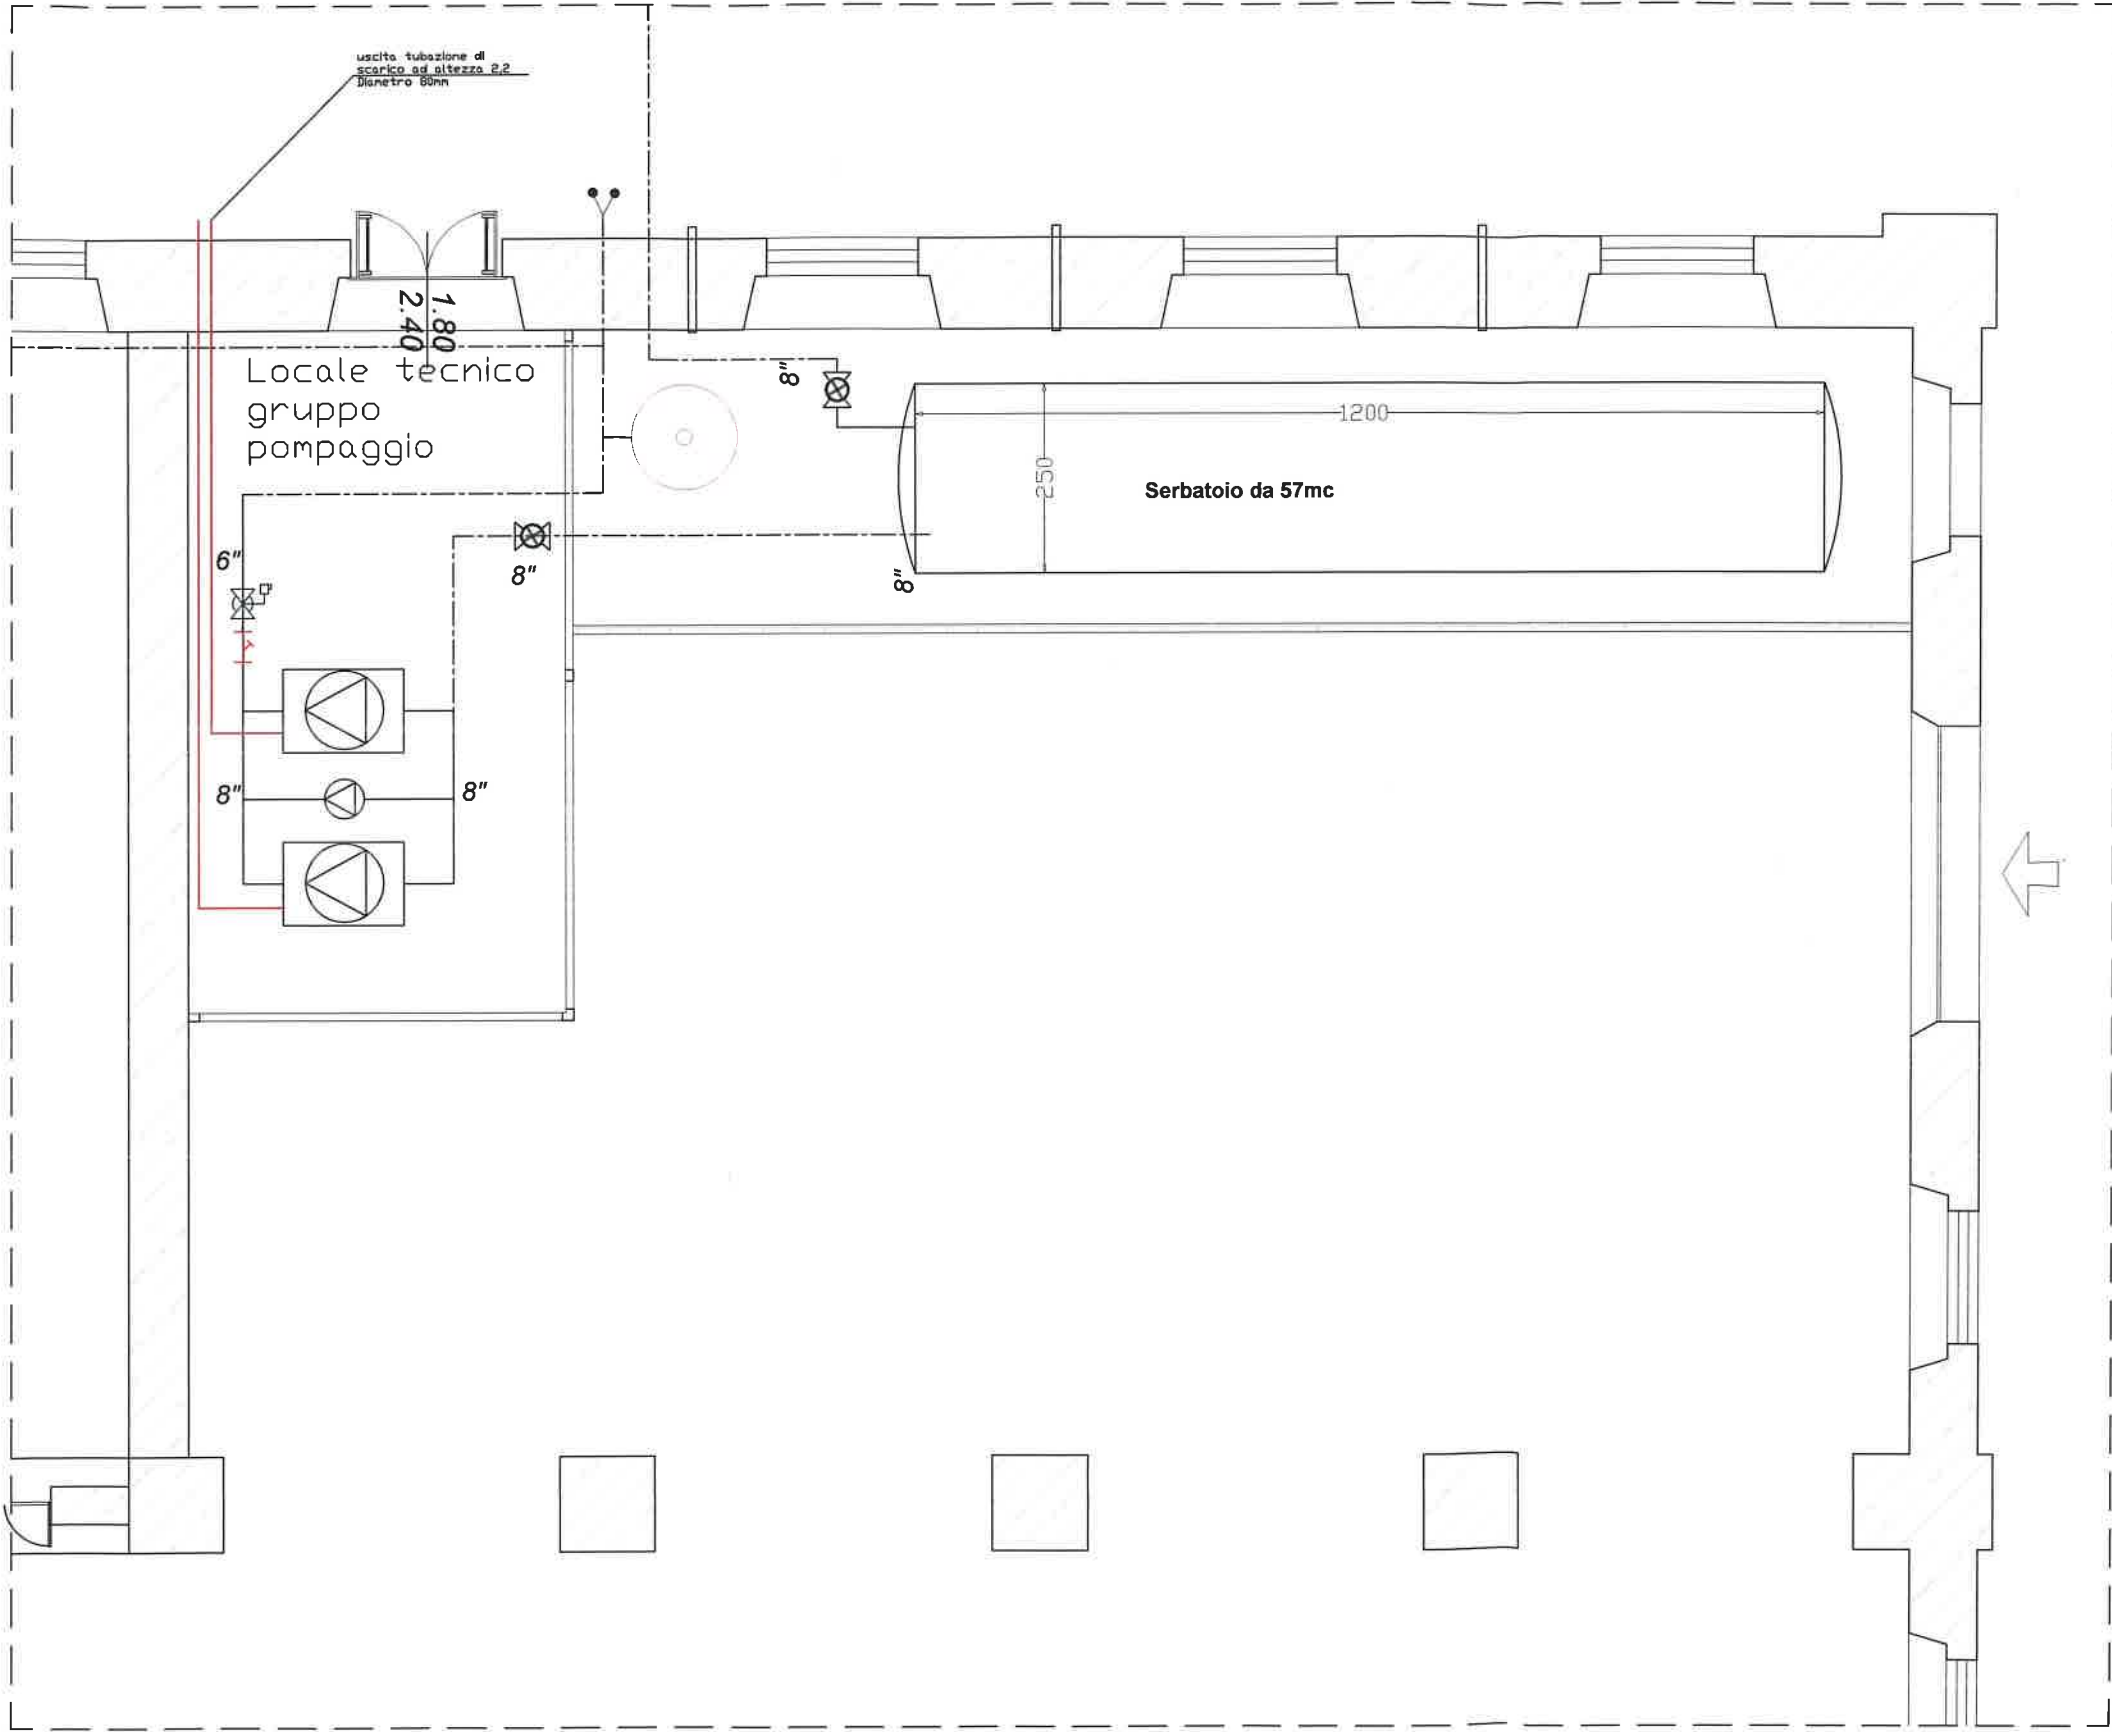

Legenda equipaggiamenti impianto di spegnimento	
	Gruppo di pressurizzazione antincendio UNI EN 12845
	Attacco autopompa VVF 2 x UNI 70, di mandata
	Valvola di intercettazione a saracinesca flangiata ISO PN 16 - DN 200
	Valvola automatica, impianto di spegnimento a schiuma tipo a diluvio, a comando elettrico, flangiata ISO PN 16 DN 200
	Premescolatore a spostamento di liquido - capacità 2.000 litri
	Filtro statico a "Y" ingresso alimentazione idrica antincendio flangiato ISO PN 16 - DN 200
	Tubazione di scarico fumi