DIREZIONE DEL GENIO PER LA MARINA MILITARE
TARANTO

LIPPO CARMELO ORDINE DEGLI INGEGNERI PROV. TARANTO INGEGNERE 26.08.2024 09:21:36 GMT+02:00

"Lavori di Adeguamento alla normativa Antincendio della Foresteria Frequentatori presso MARISCUOLA TARANTO, installazione impianto di climatizzazione e impianto di produzione acqua calda sanitaria"

ID 4887 - Cap. 7120-28/SMM - CC.EE. 022119-143819 (progettazione)-053319 (lavori) - EE.FF. 2022/2023/2024

Importo di capitolato EURO 1.007.901,79(IVA esclusa)
Durata dei lavori GIORNI 150 (centocinquanta)

LIPPO CARMELO ORDINE DEGLI INGEGNERI PROV. TARANTO INGEGNERE 26.08.2024 09:21:36 GMT+02:00

Ingegnere:
Via Principe Amedeo, 8
74123 - Taranto

DOMENICO EGIDIO MAGGI 2024.09.04 11:39:20 CN=DOMENICO EGIDIO MAGGI O=Ministero della Difesa/97355240587 2.5.4.11=Marina Militare RSA/2048 bits firmato con josh InfoSign

IL DIRETTORE DELL'ESECUZIONE DEL CONTRATTO
C.C (INFR.) Domenico Egidio MAGGI

IL RESPONSABILE DEL PROCEDIMENTO IN FASE DI PROGETTAZIONE
C.V. (INFR) Teodoro NICOLAZZO

ELABORATO PROGETTO:

IMPIANTO DI RIVELAZIONE FUMI

Tav. P2

SCALA:	**1:200**
DATA:	Agosto 2024
REVISIONE n. 1:	
REVISIONE n. 2:	
REVISIONE n. 3:	

PRATICA: / **PROGETTO:**	Architetton.	VV.FF.	T.Abilitativo	Elettrici	Fluidi
	Provv.	Preliminare	Definitivo	Esecutivo	Varie

Progetto Esecutivo - art. 25 dell'all.I.7- Sez. III – D.lgs. 36/2023

Legenda

F	Rilevatore automatico di fumo, indirizzato puntiforme
F	Rilevatore automatico di fumo, indirizzato puntiforme entro controsoffitto con ripetitore ottico
	Centralina antincendio
PAI	Indicatore luminoso e acustico "ALLARME ANTINCENDIO
	Sirena di allarme antincendio
	Pulsante di attivazione manuale di allarme
— —	Area di copertura

ALLARME INCENDIO

Indicatore Luminoso e Acustico
" Allarme Antincendio "

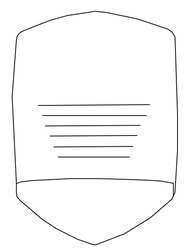

Sirena di allarme antincendio

Esempio di collegamento rivelatori di fumo

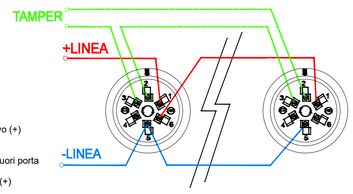

1: Ingresso linea positivo (+)
2: Tamper
3: Tamper
4: Uscita negativa per fuori porta
5: Negativo linea (-)
6: Uscita linea positivo (+)

Ripetitore Ottico per rilevatore entro controsoffitto

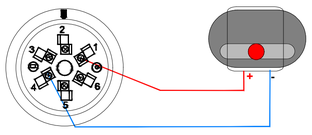

1: Ingresso linea positivo (+)
2: Tamper
3: Tamper
4: Uscita negativa per fuori porta
5: Negativo linea (-)
6: Uscita linea positivo (+)

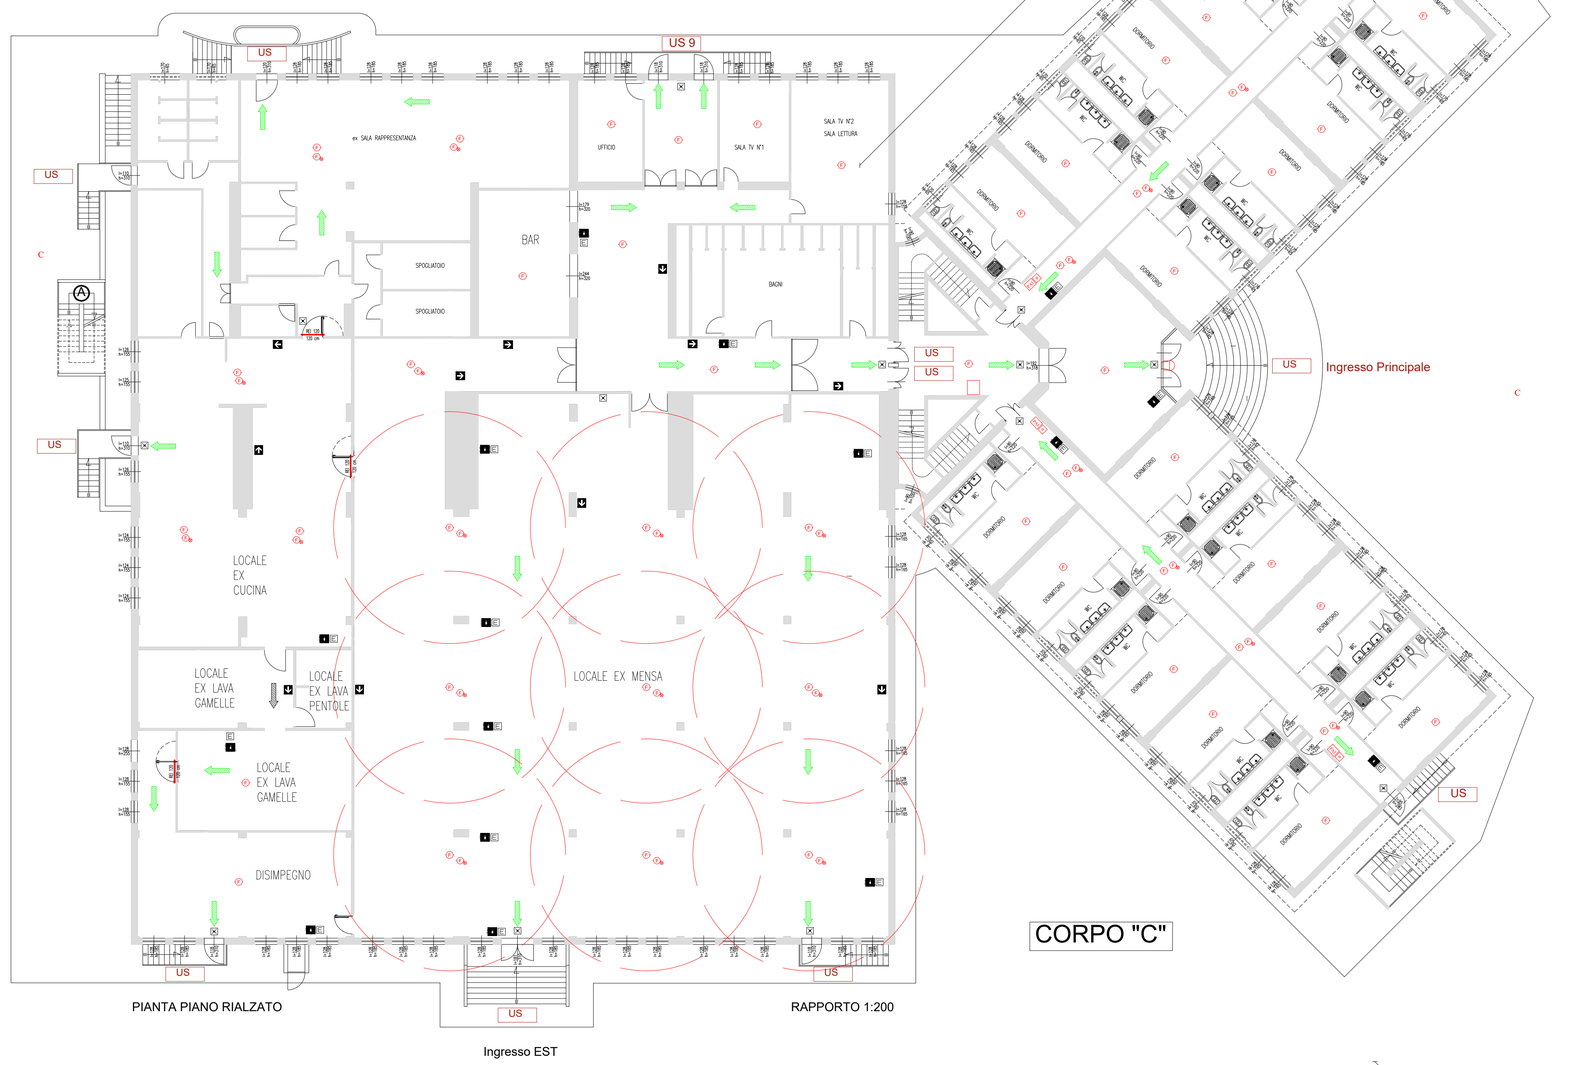

PIANTA PIANO RIALZATO — RAPPORTO 1:200

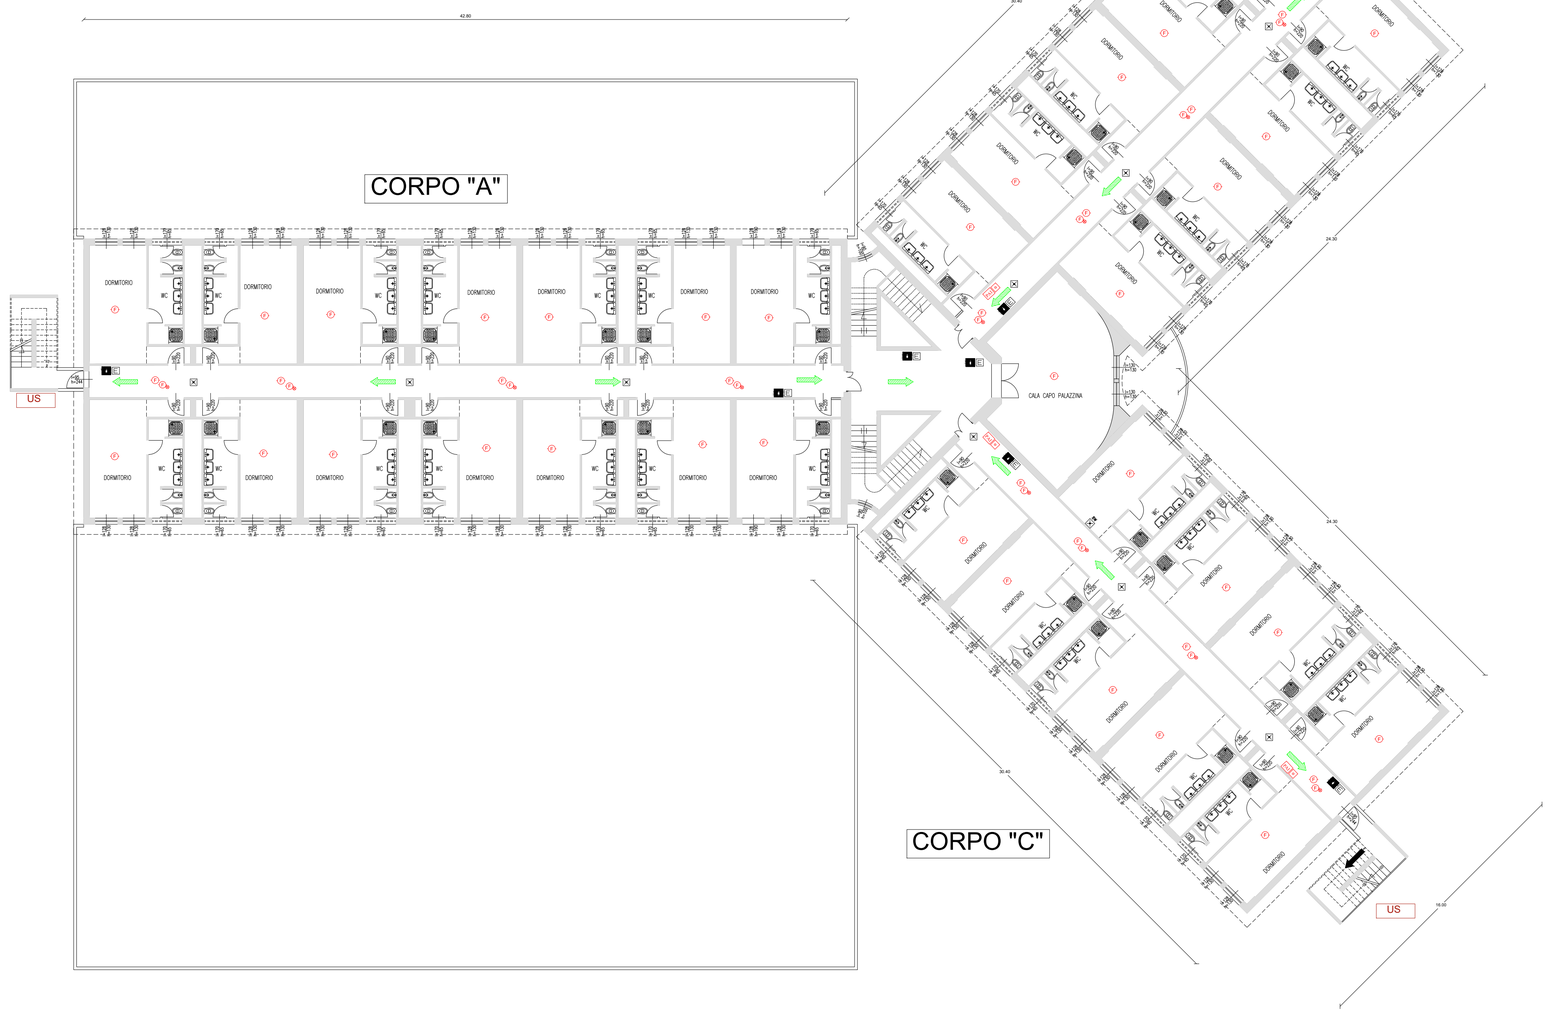

PIANTA PIANO PRIMO — RAPPORTO 1:200