Firmato Digitalmente da/Signed by:
ANTONIO DE NOZZA
In Data/On Date:
martedì 25 marzo 2025 17:06:31

Impianto antincendio esistente
Stato di fatto

SARACINESCA FLANGIATA CON INDICAZIONE STATO CHIUSURA/APERTURA
GIUNTO DI DILATAZIONE ANTIVIBRANTE

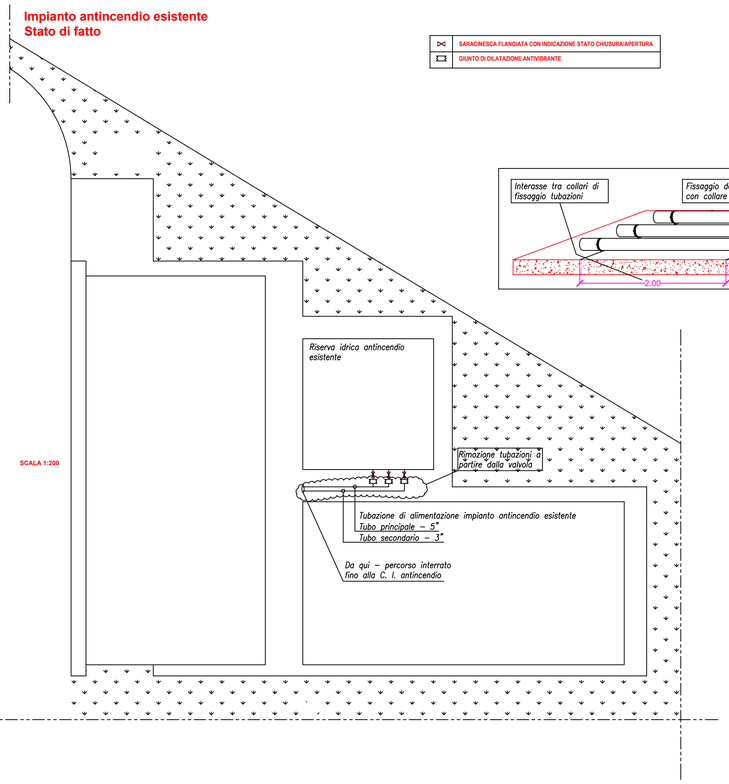

SCALA 1:200

SCALA 1:200

Impianto antincendio "BLU"
Stato di progetto

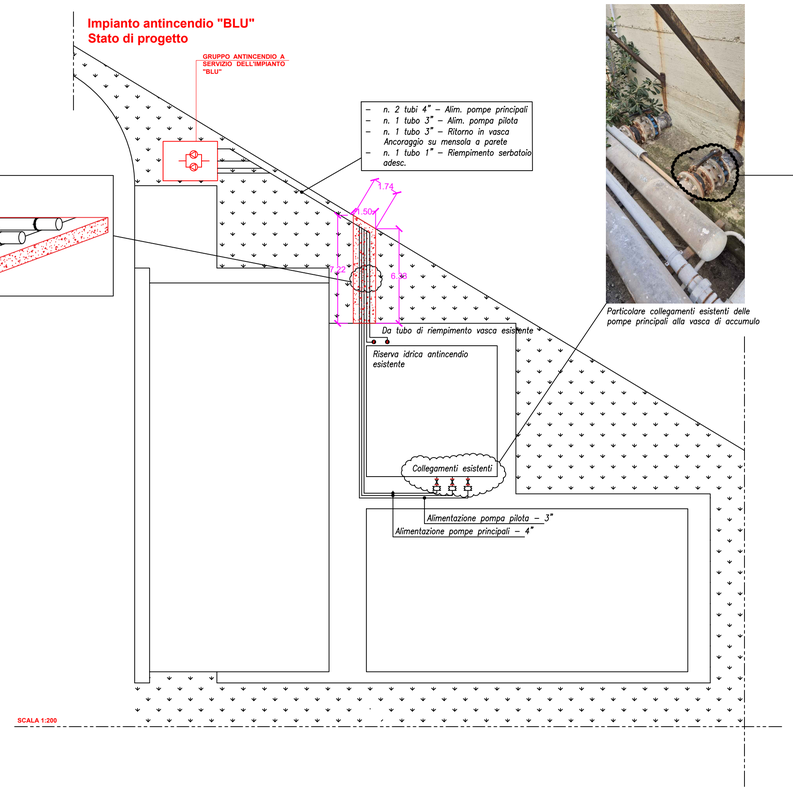

Particolare collegamenti esistenti delle pompe principali alla vasca di accumulo

I nuovi giunti di dilatazione antivibranti saranno installati nella medesima posizione di quelli esistenti. Da questi partiranno le tubazioni verso il gruppo di sollevamento.

SCALA 1:200

DIREZIONE DEL GENIO PER LA MARINA MILITARE TARANTO

PROGETTAZIONE ESECUTIVA RELATIVA AI LAVORI DI "ADEGUAMENTO E RISTRUTTURAZIONE DELL'IMPIANTO ANTINCENDIO CENTRALIZZATO" PRESSO LA CASERMA CARLOTTO DI BRINDISI
I.D. 7037 - CC.EE. 009223-009323 - CAP. 7120-20/SMM - EE. FF. 2023/2024 - CIG 98559066EC

Elaborato	Scala	Data
AN_05	VARIE	MARZO 2025

Descrizione: IMPIANTO ANTINCENDIO - PARTICOLARI GRUPPO ANTINCENDIO - BLU

Stazione Appaltante	Committente
DIREZIONE DEL GENIO PER LA MARINA MILITARE DI TARANTO	UFFICIO GENERALE DELLE INFRASTRUTTURE MARINA MILITARE

Progettista:	D. E. C.:	R. U. P.
ing. Angelo Pollero via di Palma, 137 74123 - Taranto	T. V. (INFR) Antonio De Nozza	C. F. (INFR) Morena Colacelli

VISTA LATERALE

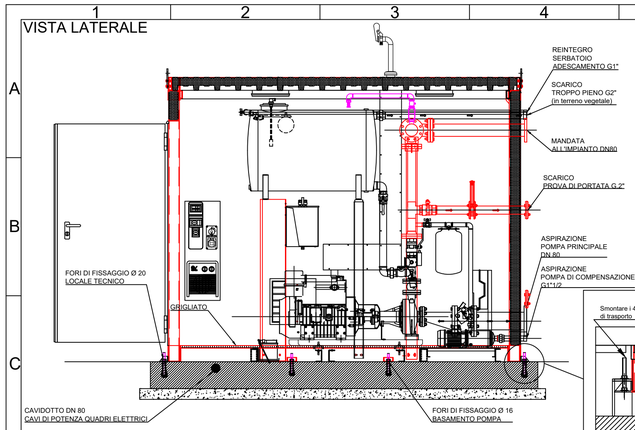

VISTA FROTALE

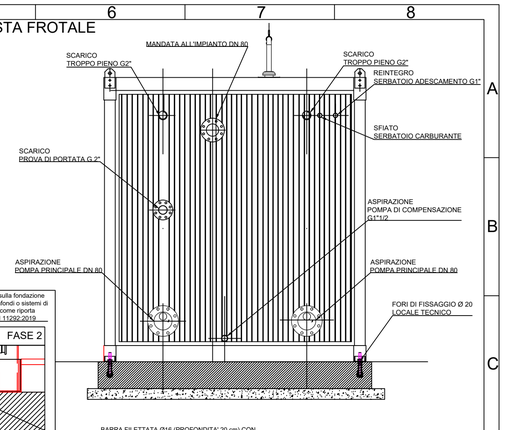

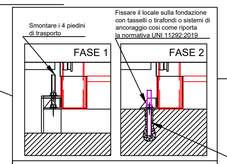

NOTA PER ISTALLAZIONE DEL LOCALE

VISTA PIANTA

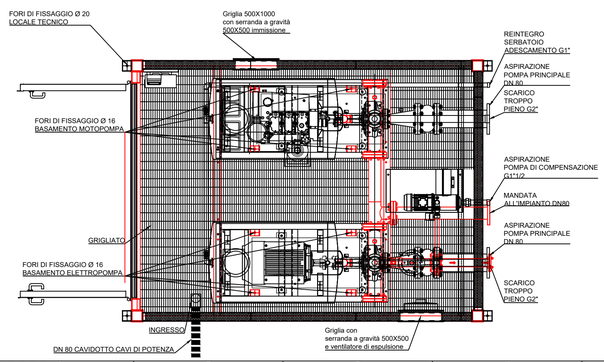

Dimensioni locale antincendio

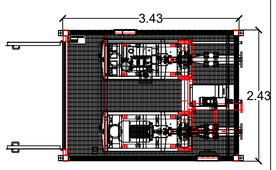

ALTEZZA LOCALE: 2.72 + 0.11 = 2.93 m

SCALA/SCALE	DIS.	CODICE/CODE	TOLLERANZE/TOLLERANCE
	CONTR.	—	ISO 2768-mK
	APPR.	DESCRIZIONE/DESCRIPTION	N° DISEGNO/N° DRAWING
	NORM.	FFBM C D111 3PF-S 40-200/15E/14.9D+2.2P VI	
	DATA/DATE	LOCALE TECNICO 11292-2019	REV

Firmato Digitalmente da/Signed by:
MORENA CARMELA COLACELLI
In Data/On Date:
mercoledì 16 aprile 2025 15:16:08

Firmato digitalmente da:
Pollero Angelo
INGEGNERE
Firmato il 24/03/2025 15:38
Seriale Certificato: 3255736
Valido dal 01/02/2024 al 01/02/2027
InfoCamere Qualified Electronic Signature CA