

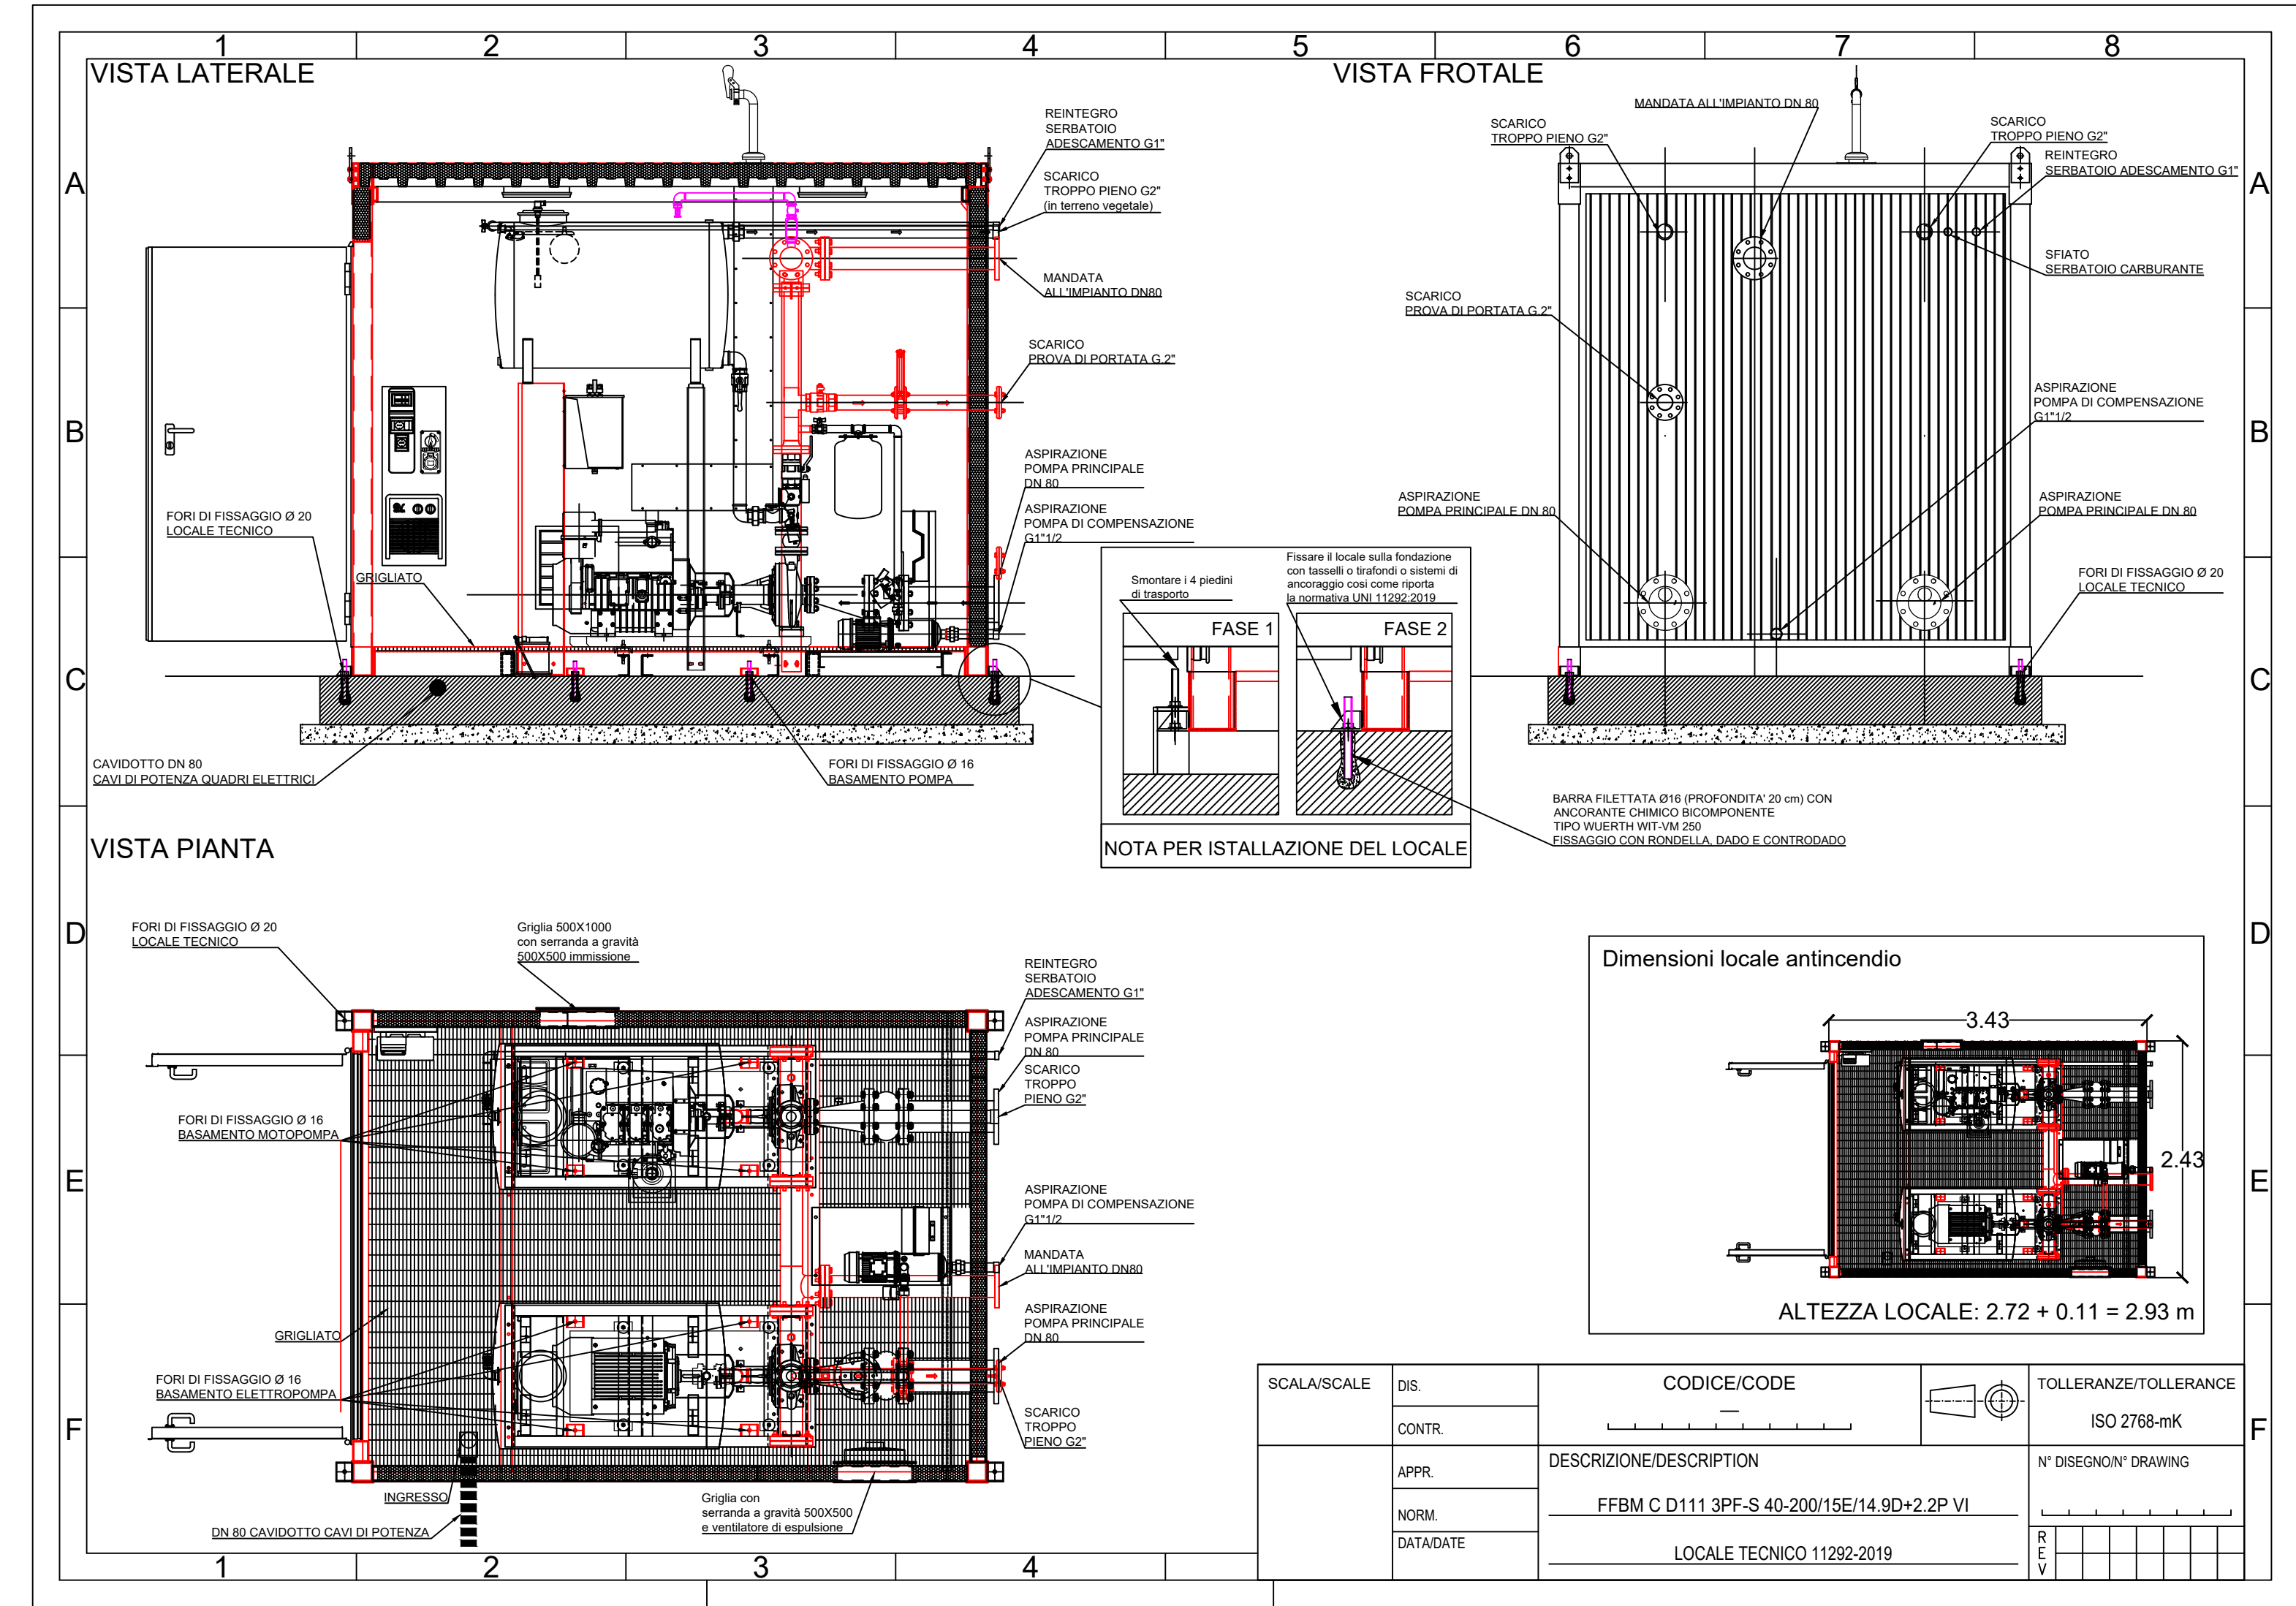


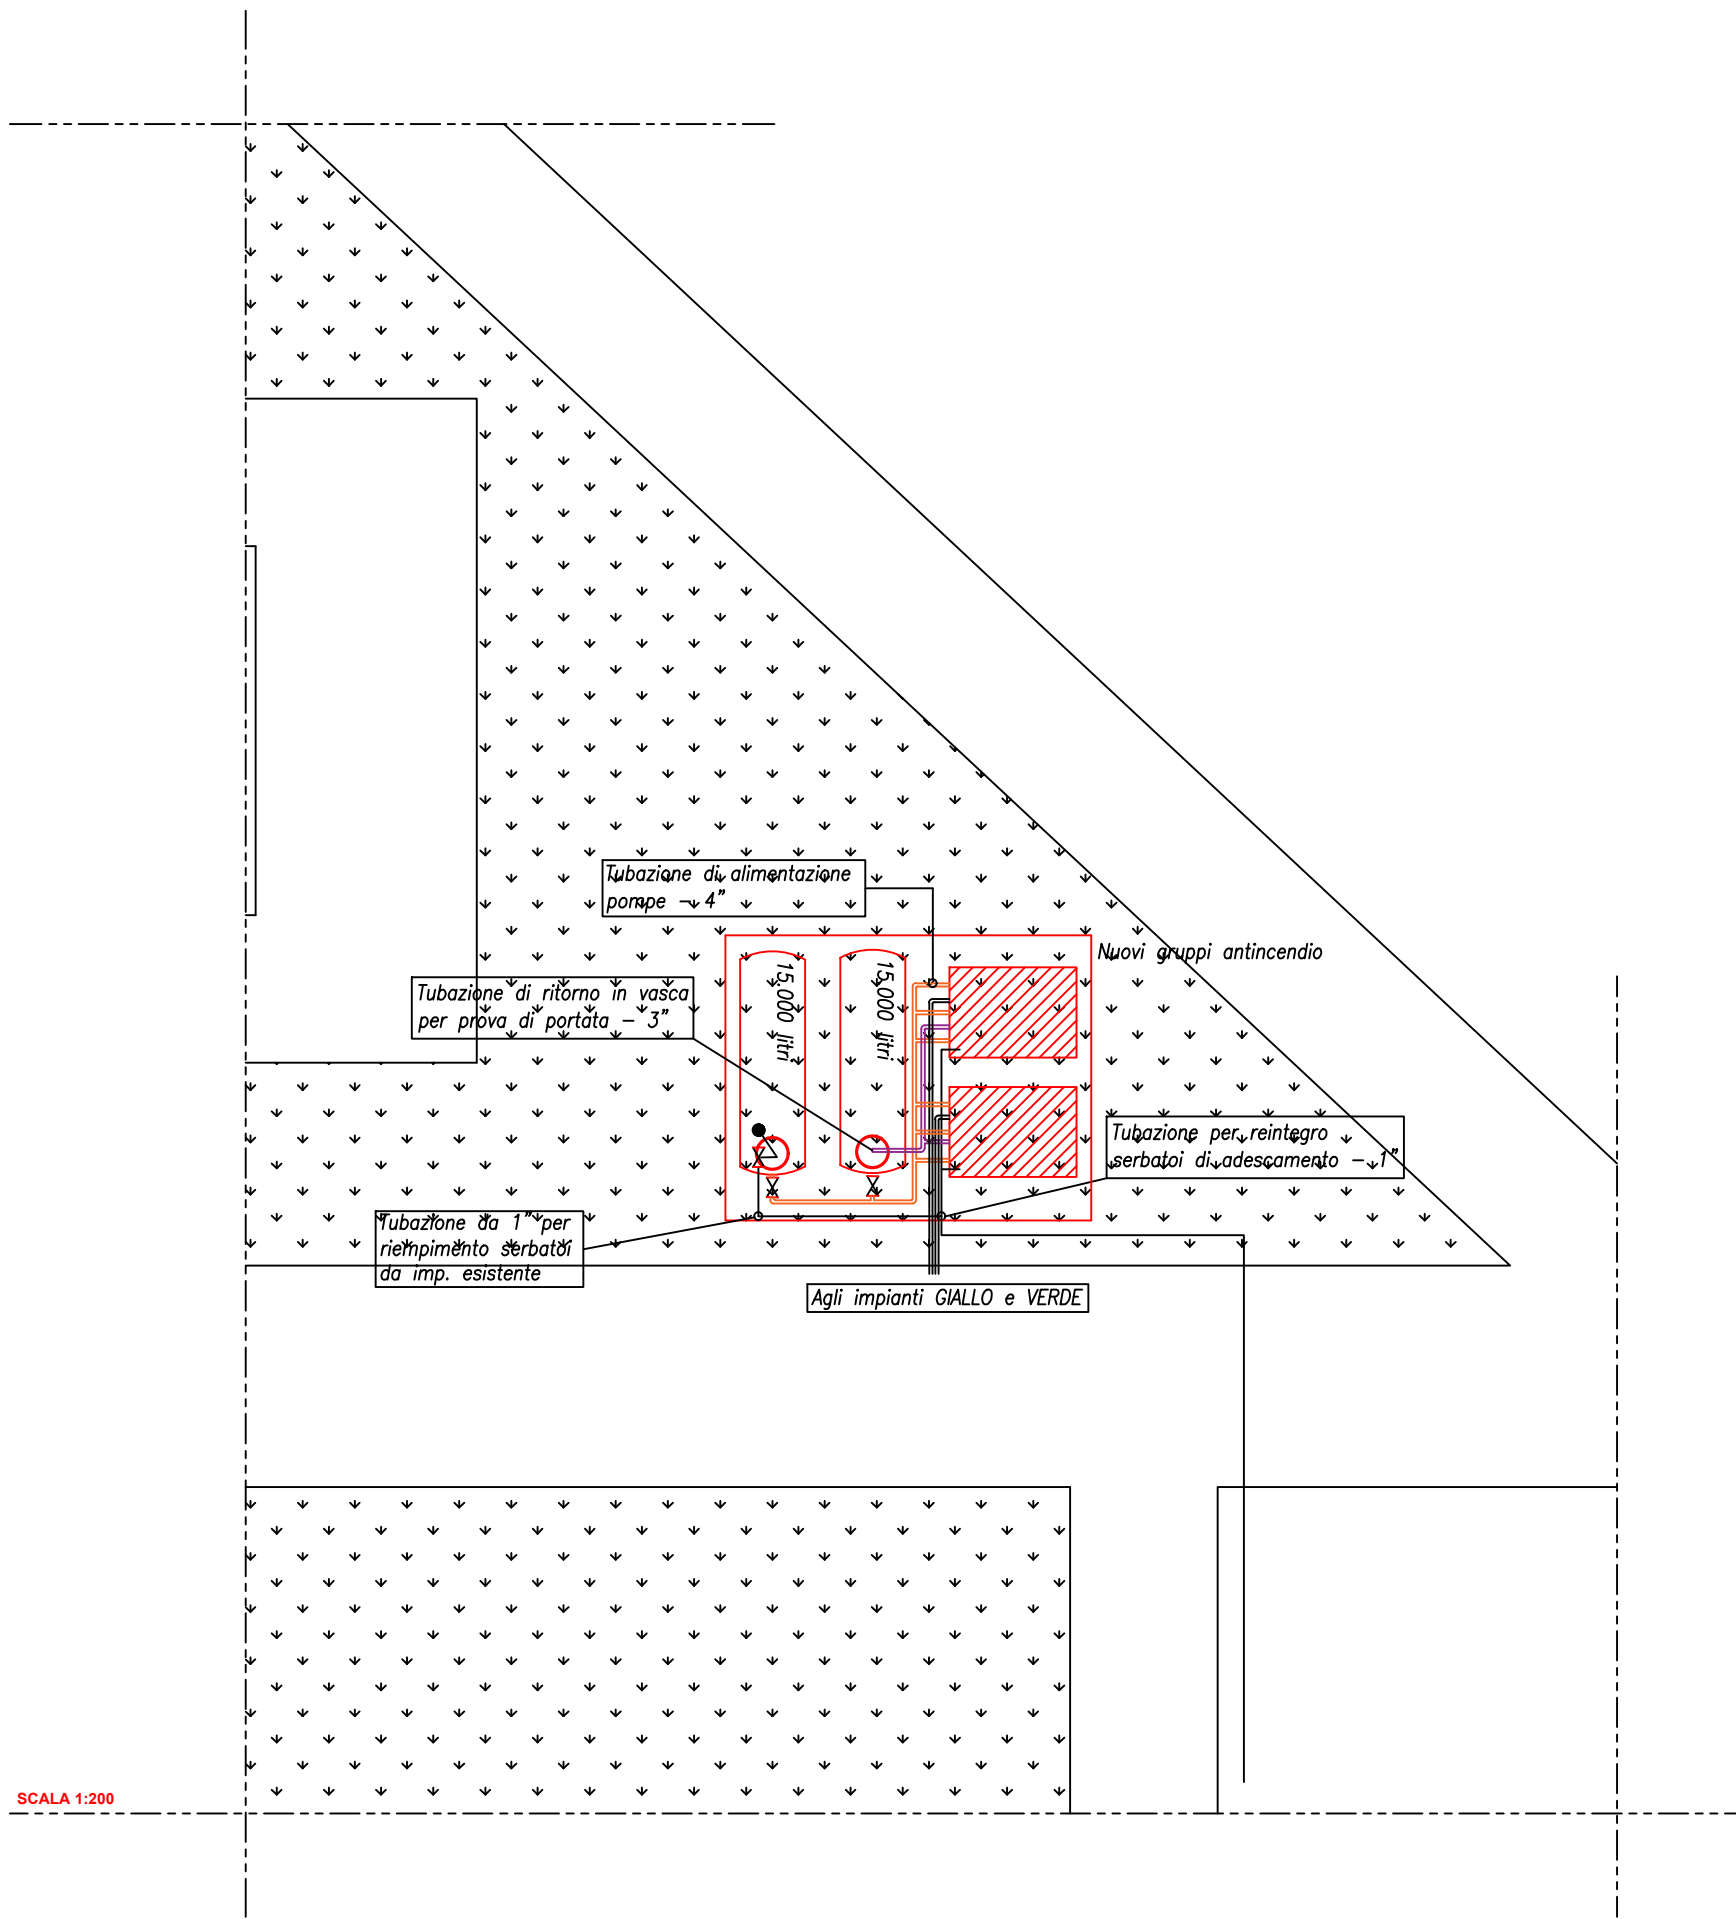

DIREZIONE DEL GENIO PER LA MARINA MILITARE TARANTO

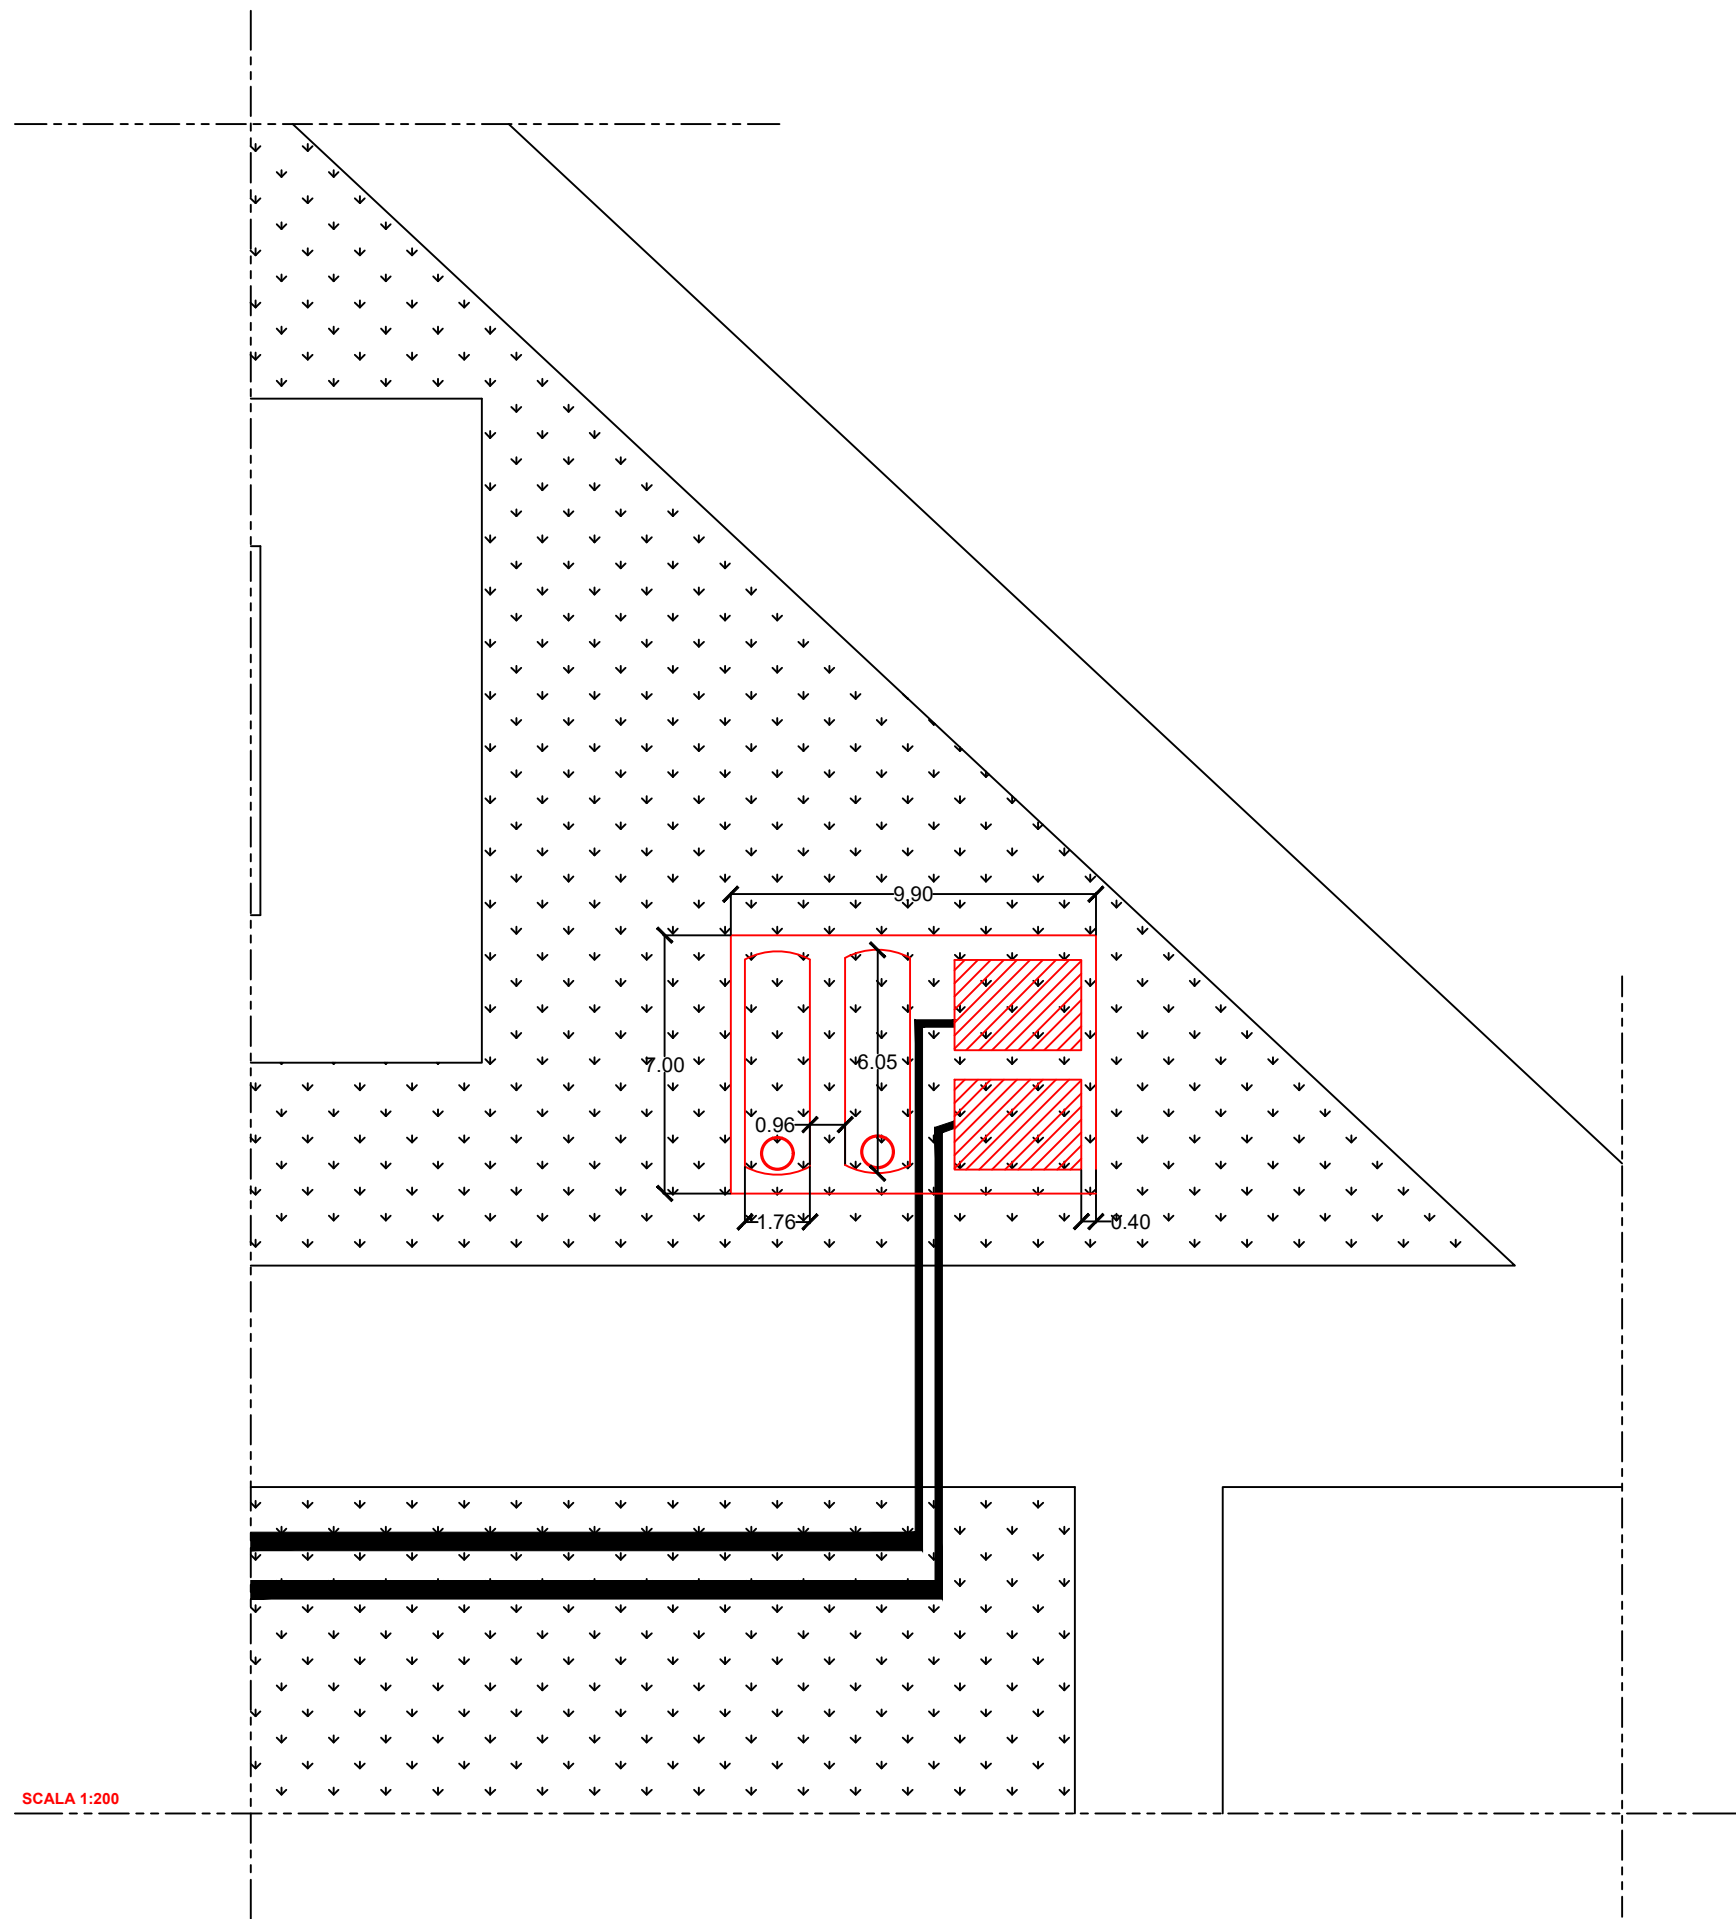

PROGETTAZIONE ESECUTIVA RELATIVA AI LAVORI DI "ADEGUAMENTO E RISTRUTTURAZIONE DELL'IMPIANTO ANTINCENDIO CENTRALIZZATO" PRESSO LA CASERMA CARLOTTO DI BRINDISI
I.D. 7037 - CC.EE. 009223-009323 - CAP. 7120-20/SMM - EE. FF. 2023/2024 - CIG 98559066EC

Elaborato	Scala	Data
AN_06	VARIE	MARZO 2025
Descrizione		
IMPIANTO ANTINCENDIO - PARTICOLARI GRUPPI ANTINCENDIO - GIALLO E VERDE		
Stazione Appaltante		Committente
DIREZIONE DEL GENIO PER LA MARINA MILITARE DI TARANTO		UFFICIO GENERALE DELLE INFRASTRUTTURE MARINA MILITARE
Progettista:	D. E. C.:	R. U. P.
ing. Angelo Pollero via di Palma, 137 74123 - Taranto	T. V. (INFR) Antonio De Nozza	C. F. (INFR) Morena Colacelli