Firmato Digitalmente da/Signed by:
ANTONIO DE NOZZA
In Data/On Date:
martedì 25 marzo 2025 17:14:21

## SEZIONE TRASVERSALE

Scala 1:25

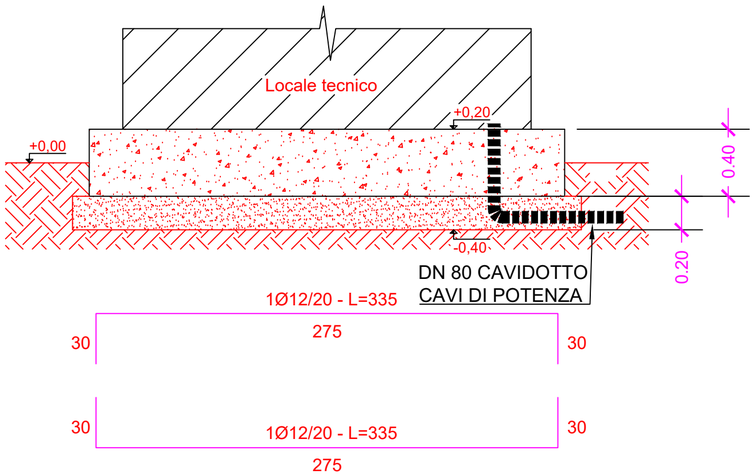


## PLANIMETRIA

Scala 1:25

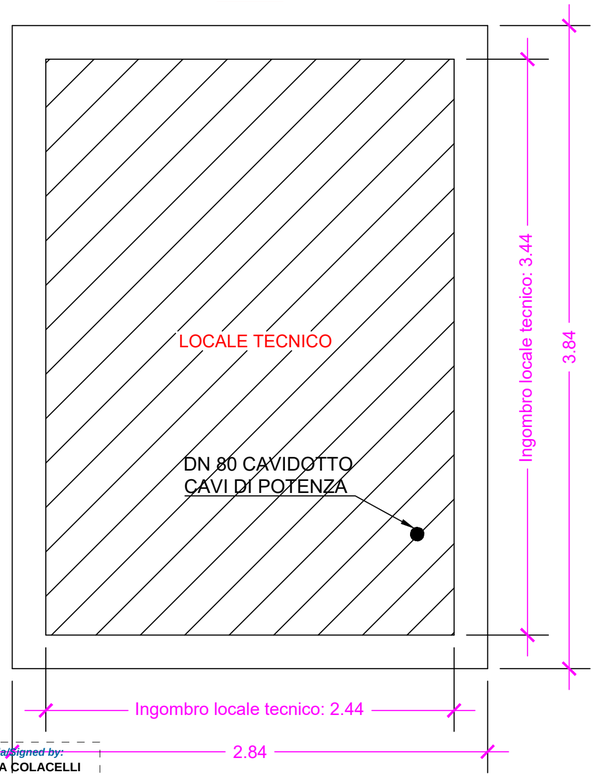


## SEZIONE LONGITUDINALE

Scala 1:25

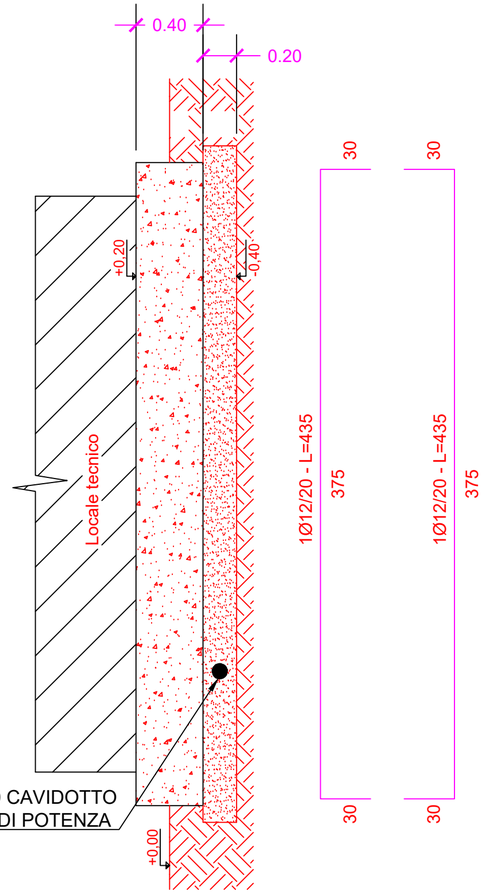


## TABELLA MATERIALI

| CALCESTRUZZO | | |
|---|---|---|
| Opere in Elevazione | | Opere in Fondazione |
| Classe di esposizione | XC3 | Classe di esposizione |
| Classe di resistenza | C30/37 | Classe di resistenza |
| Rapporto max a/c | 0,55 | Rapporto max a/c |
| Contenuto min. di cemento | 320 kg/m³ | Contenuto min. di cemento |
| Diametro max degli inerti | 20 mm | Diametro max degli inerti |
| Classe di consistenza | S4 | Classe di consistenza |
| Copriferro | 35 mm | Copriferro |

| MURATURA PORTANTE | | LEGNO LAMELLARE |
|---|---|---|
| Blocchi | Malta | |
| | | |

| ACCIAIO | |
|---|---|
| Acciaio per armature ordinarie | Acciaio per carpenteria metallica |
| Acciaio in barre ad aderenza migliorata B450 C | |

*N. B.: Predisporre nel basamento i cavidotti così come riportato negli elaborati progettuali a corredo e nel presente elaborato*

# DIREZIONE DEL GENIO PER LA MARINA MILITARE TARANTO

PROGETTAZIONE ESECUTIVA RELATIVA AI LAVORI DI "ADEGUAMENTO E RISTRUTTURAZIONE DELL'IMPIANTO ANTINCENDIO CENTRALIZZATO" PRESSO LA CASERMA CARLOTTO DI BRINDISI
I.D. 7037 - CC.EE. 009223-009323 - CAP. 7120-20/SMM - EE. FF. 2023/2024 - CIG 98559066EC

| Elaborato | Scala | Data |
|---|---|---|
| AN_07 | VARIE | MARZO 2025 |

Descrizione

BASAMENTO GRUPPO ANTINCENDIO IMPIANTO BLU

| Stazione Appaltante | Committente |
|---|---|
| DIREZIONE DEL GENIO PER LA MARINA MILITARE DI TARANTO | UFFICIO GENERALE DELLE INFRASTRUTTURE MARINA MILITARE |

| Progettista: | D. E. C.: | R. U. P. |
|---|---|---|
| ing. Angelo Pollero<br>via di Palma, 137<br>74123 - Taranto | T. V. (INFR) Antonio De Nozza | C. F. (INFR) Morena Colacelli |

Firmato Digitalmente da/Signed by:
MORENA CARMELA COLACELLI
In Data/On Date:
mercoledì 16 aprile 2025 15:16:11

Firmato digitalmente da:
Pollero Angelo
INGEGNERE
Firmato il 24/03/2025 15:39
Seriale Certificato: 3255736
Valido dal 01/02/2024 al 01/02/2027
InfoCamere Qualified Electronic Signature CA