

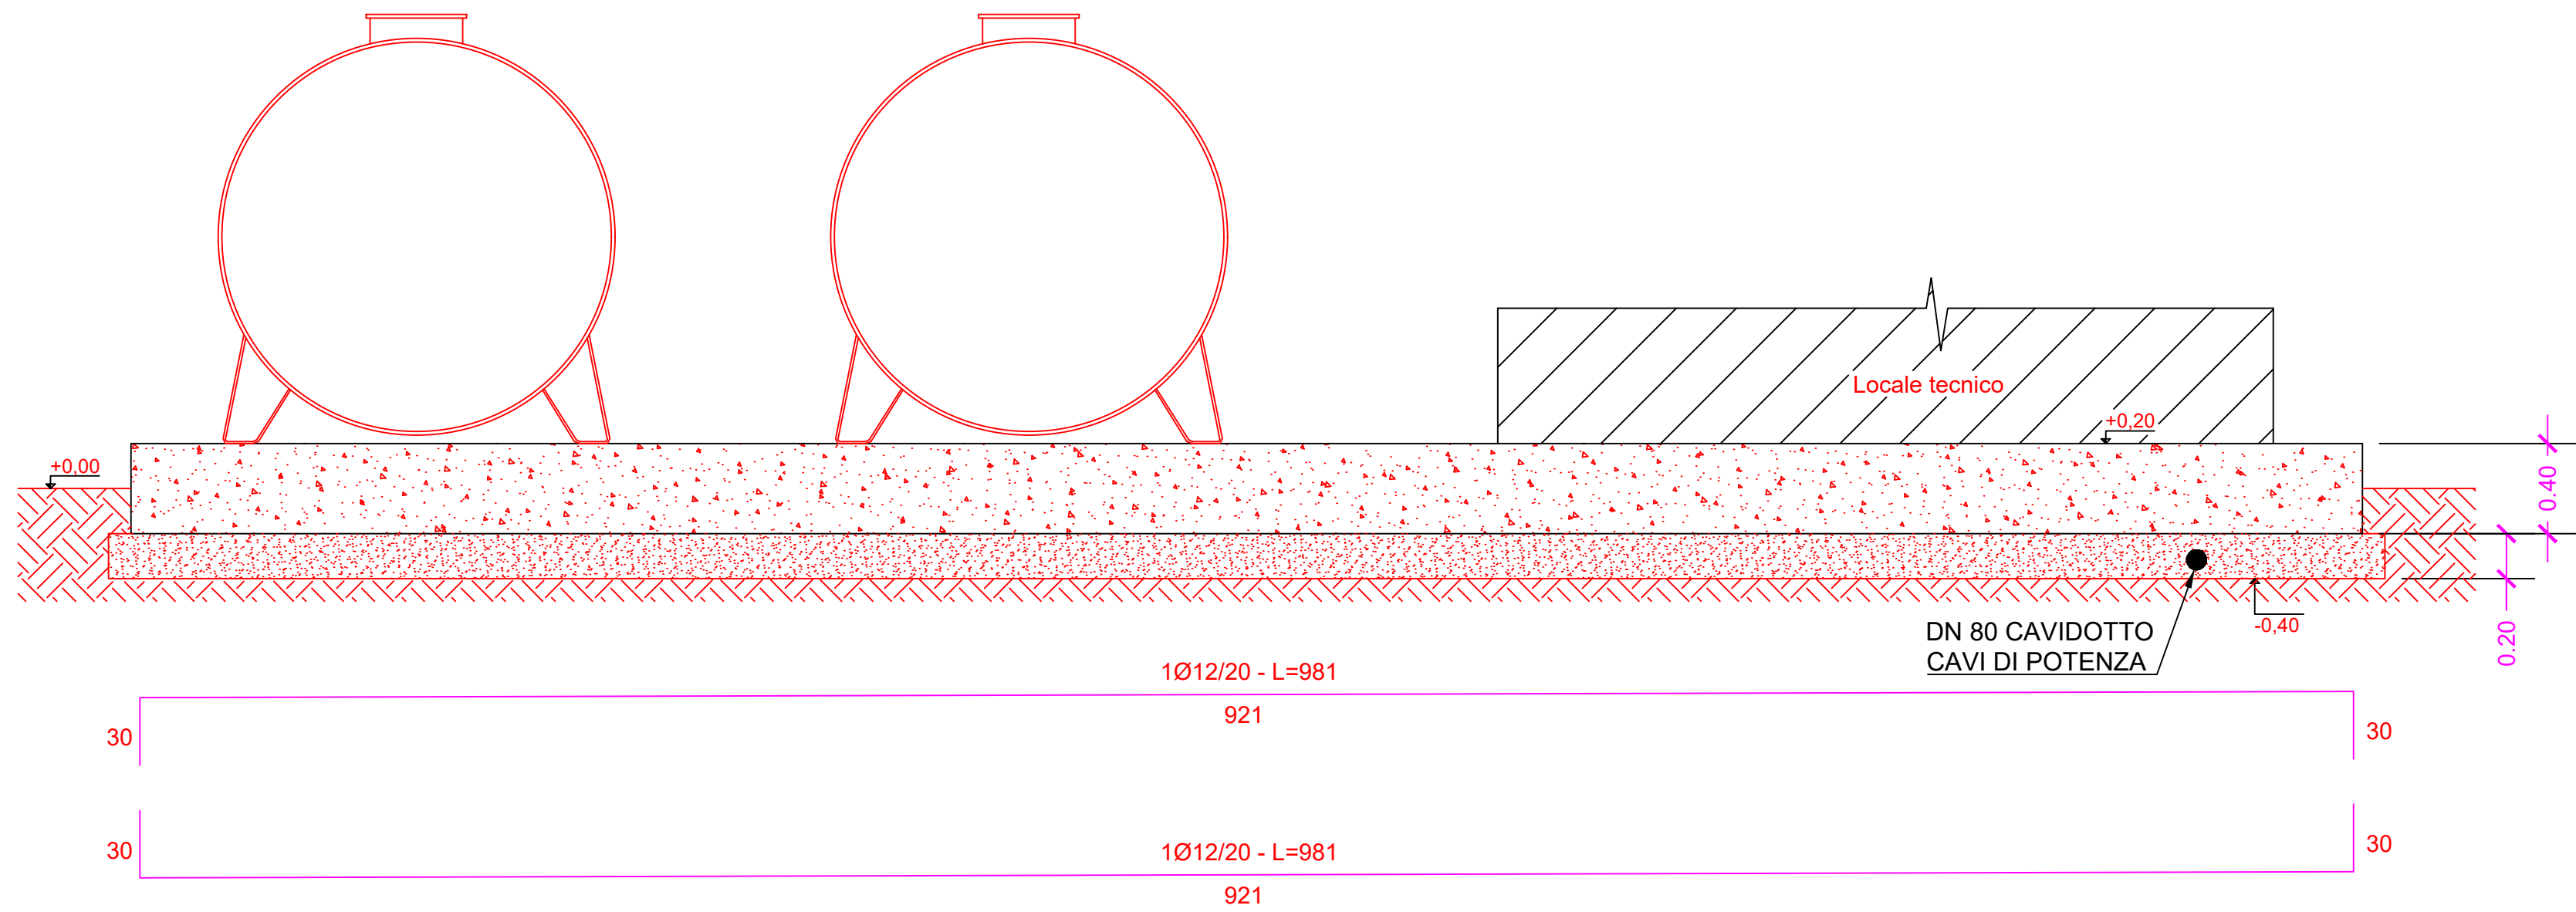


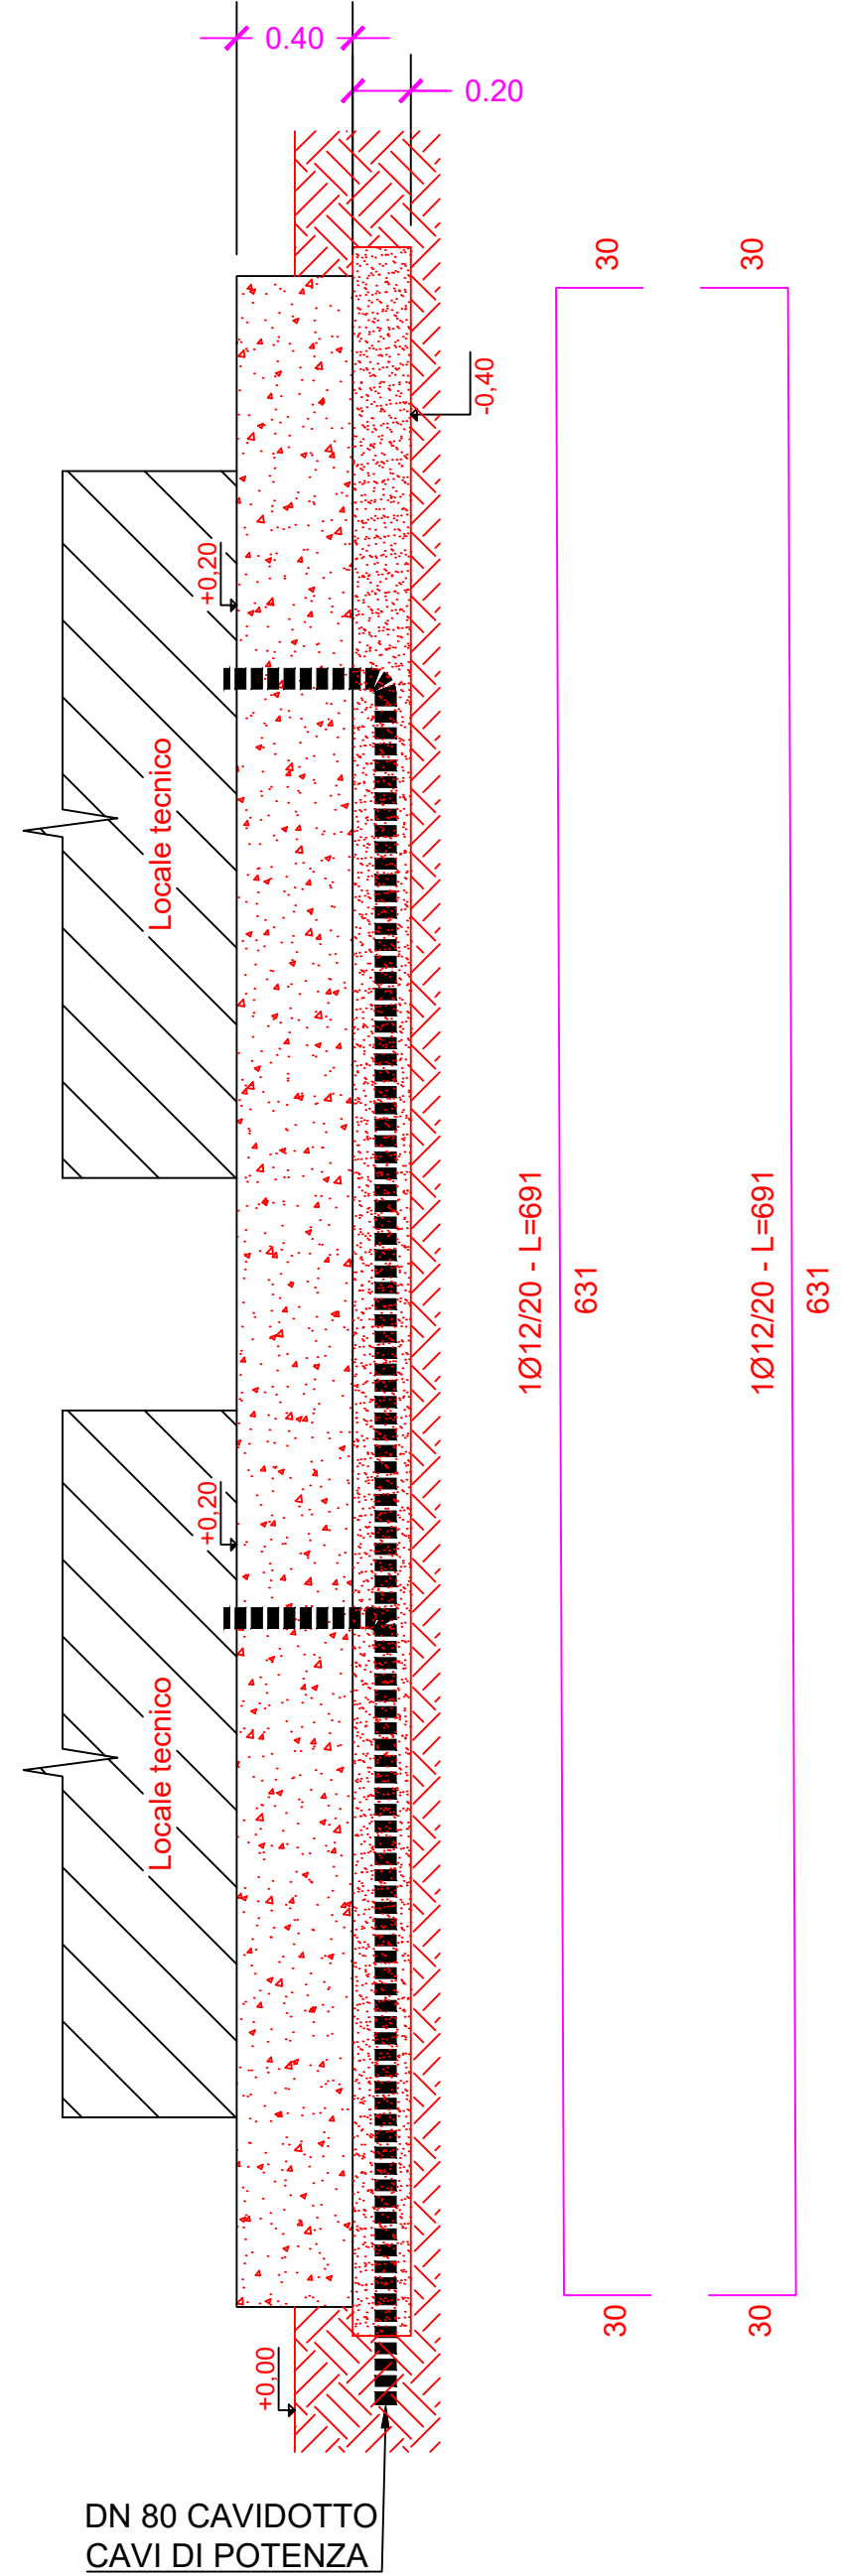

DIREZIONE DEL GENIO PER LA MARINA MILITARE TARANTO

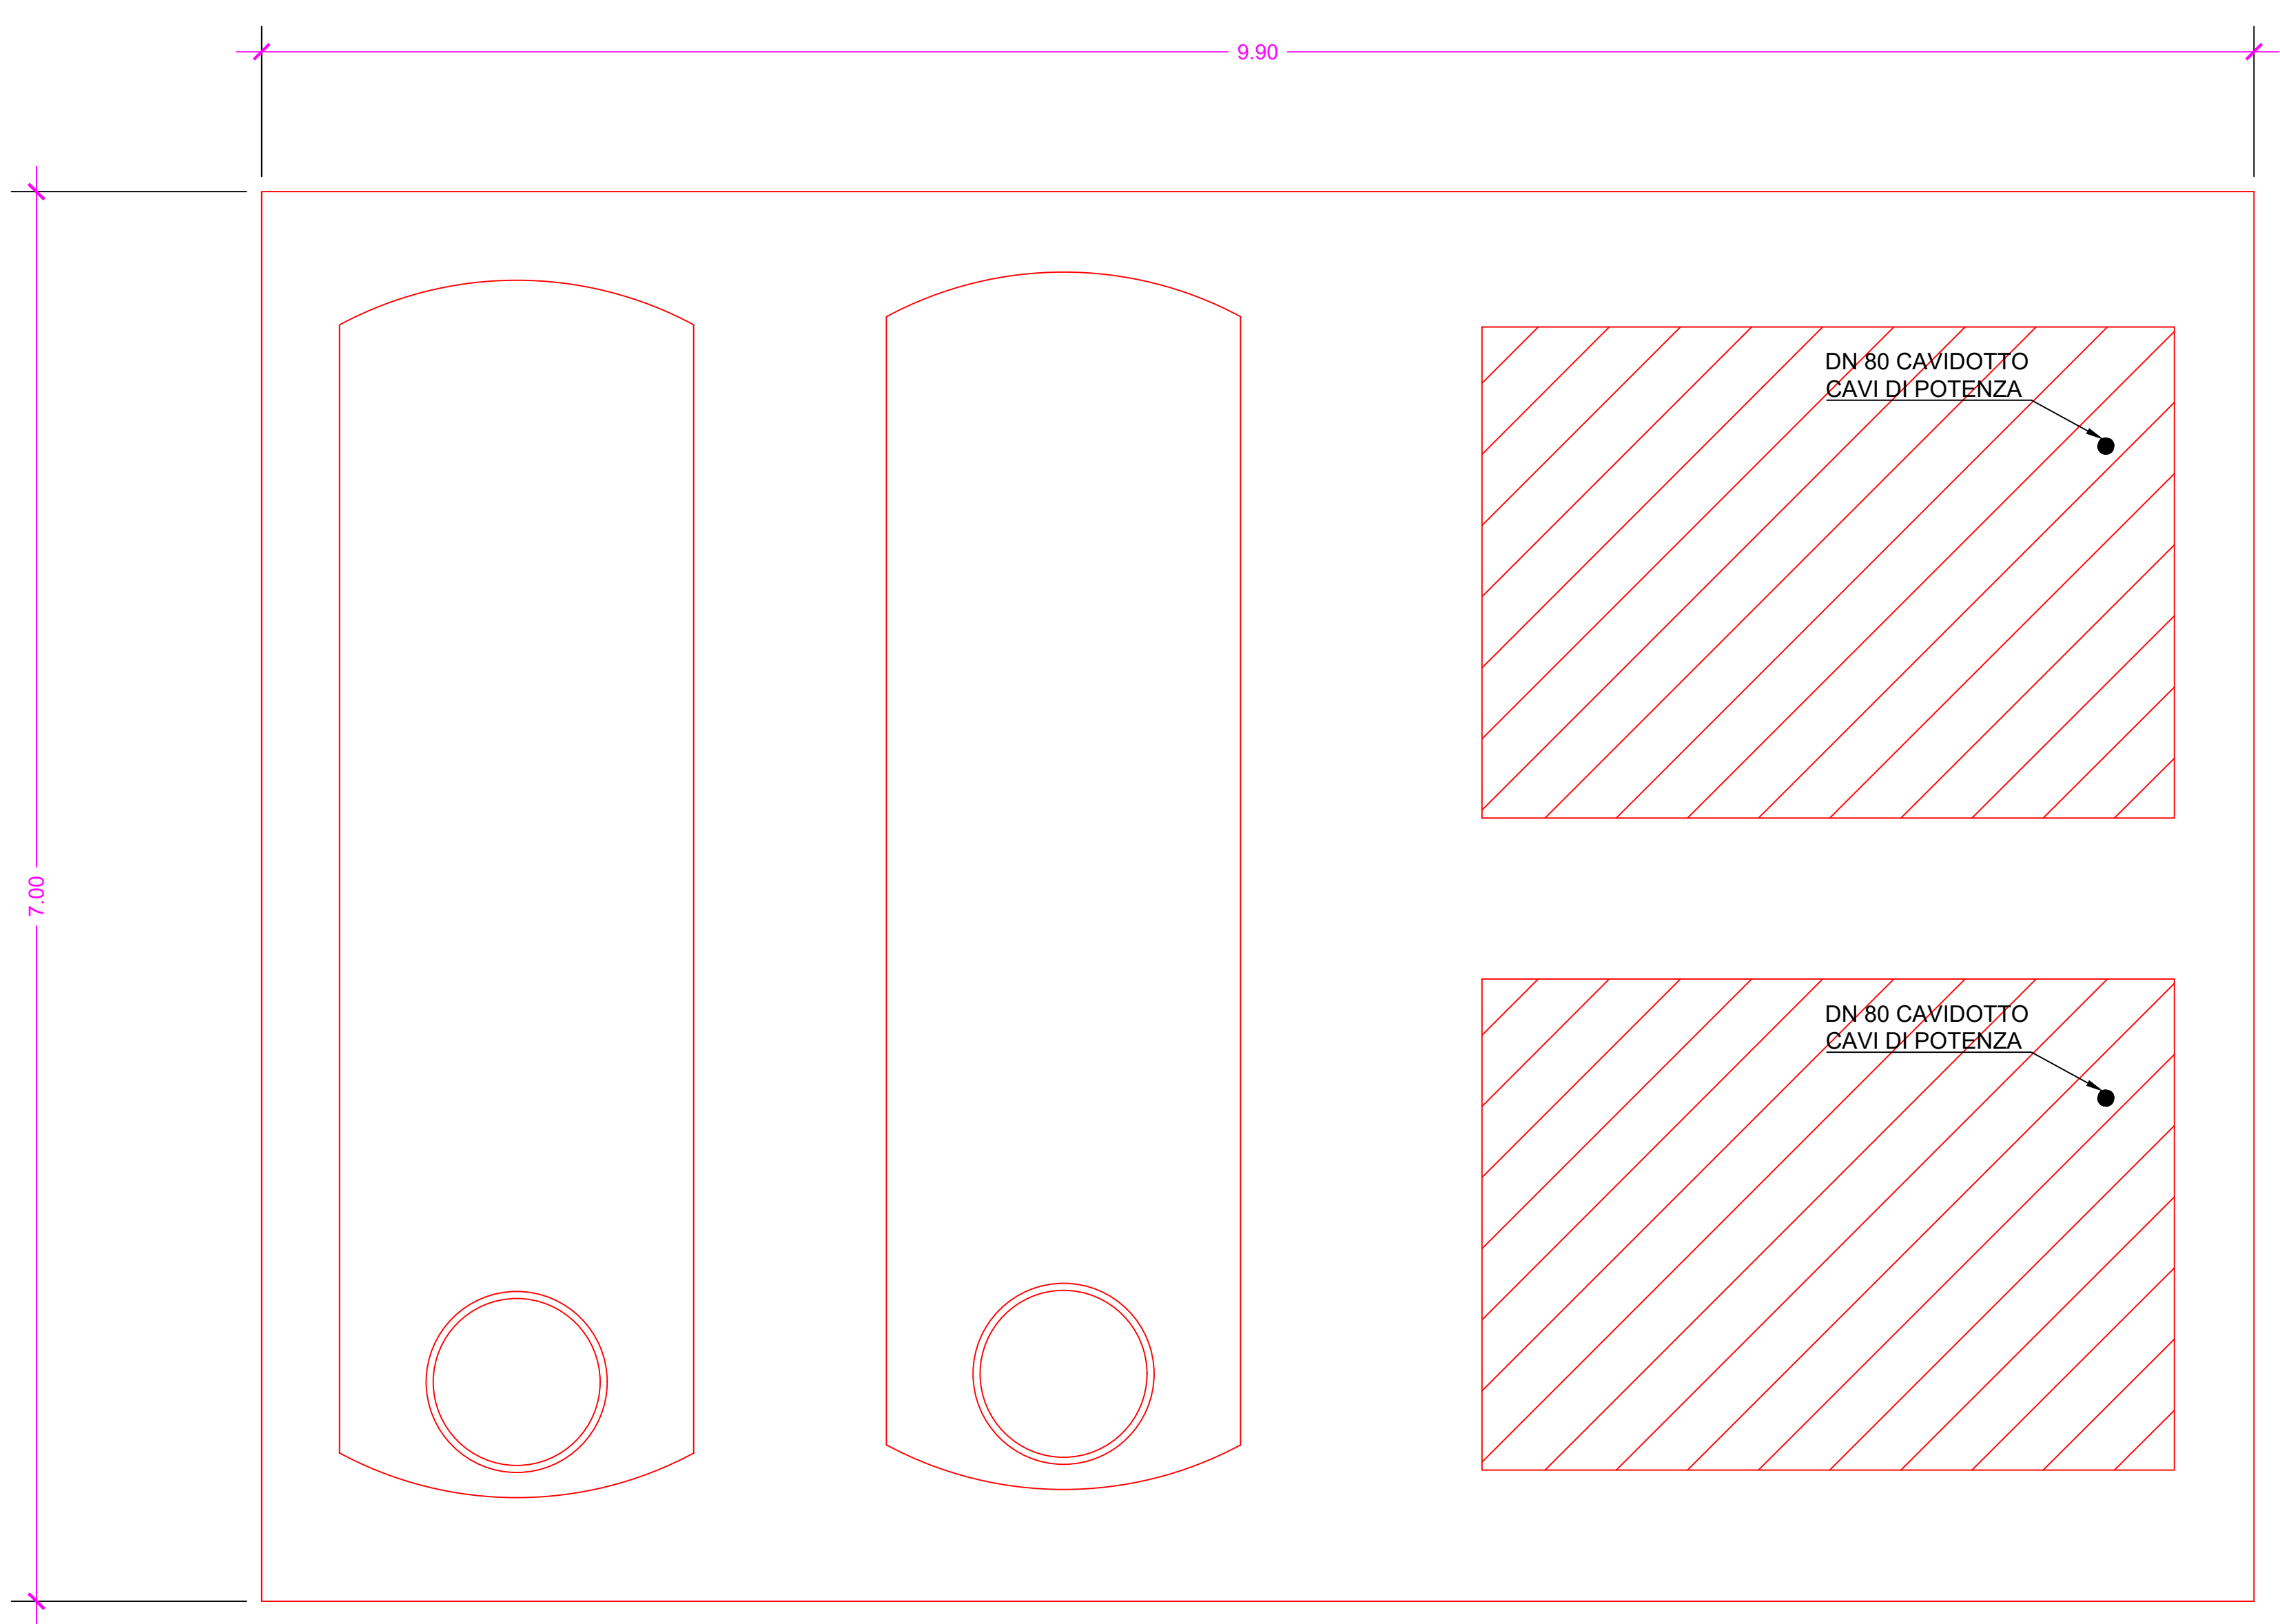

PROGETTAZIONE ESECUTIVA RELATIVA AI LAVORI DI "ADEGUAMENTO E RISTRUTTURAZIONE DELL'IMPIANTO ANTINCENDIO CENTRALIZZATO" PRESSO LA CASERMA CARLOTTO DI BRINDISI
I.D. 7037 - CC.EE. 009223-009323 - CAP. 7120-20/SMM - EE. FF. 2023/2024 - CIG 98559066EC

Elaborato	Scala	Data
AN_08	VARIE	MARZO 2025

Descrizione
BASAMENTO GRUPPI ANTINCENDIO IMPIANTI VERDE E GIALLO

Stazione Appaltante	Committente
DIREZIONE DEL GENIO PER LA MARINA MILITARE DI TARANTO	UFFICIO GENERALE DELLE INFRASTRUTTURE MARINA MILITARE

Progettista:	D. E. C.:	R. U. P.
Ing. Angelo Pollero via di Palma, 137 74123 - Taranto	T. V. (INFR) Antonio De Nozza	C. F. (INFR) Morena Colacelli

TABELLA MATERIALI	
CALCESTRUZZO	
Opere in Elevazione	Opere in Fondazione
Classe di esposizione	XC3
Classe di resistenza	C30/37
Rapporto max a/c	0,55
Contenuto min. di cemento	320 kg/m
Diametro max degli inerti	20 mm
Classe di consistenza	S4
Copriferro	35 mm
MURATURA PORTANTE	LEGNO LAMELLARE
Blocchi	Malta
ACCIAIO	
Acciaio per armature ordinarie	Acciaio per carpenteria metallica
Acciaio in barre ad aderenza migliorata B450 C	

N. B.: Predisporre nel basamento i cavidotti così come riportato negli elaborati progettuali a corredo e nel presente elaborato