


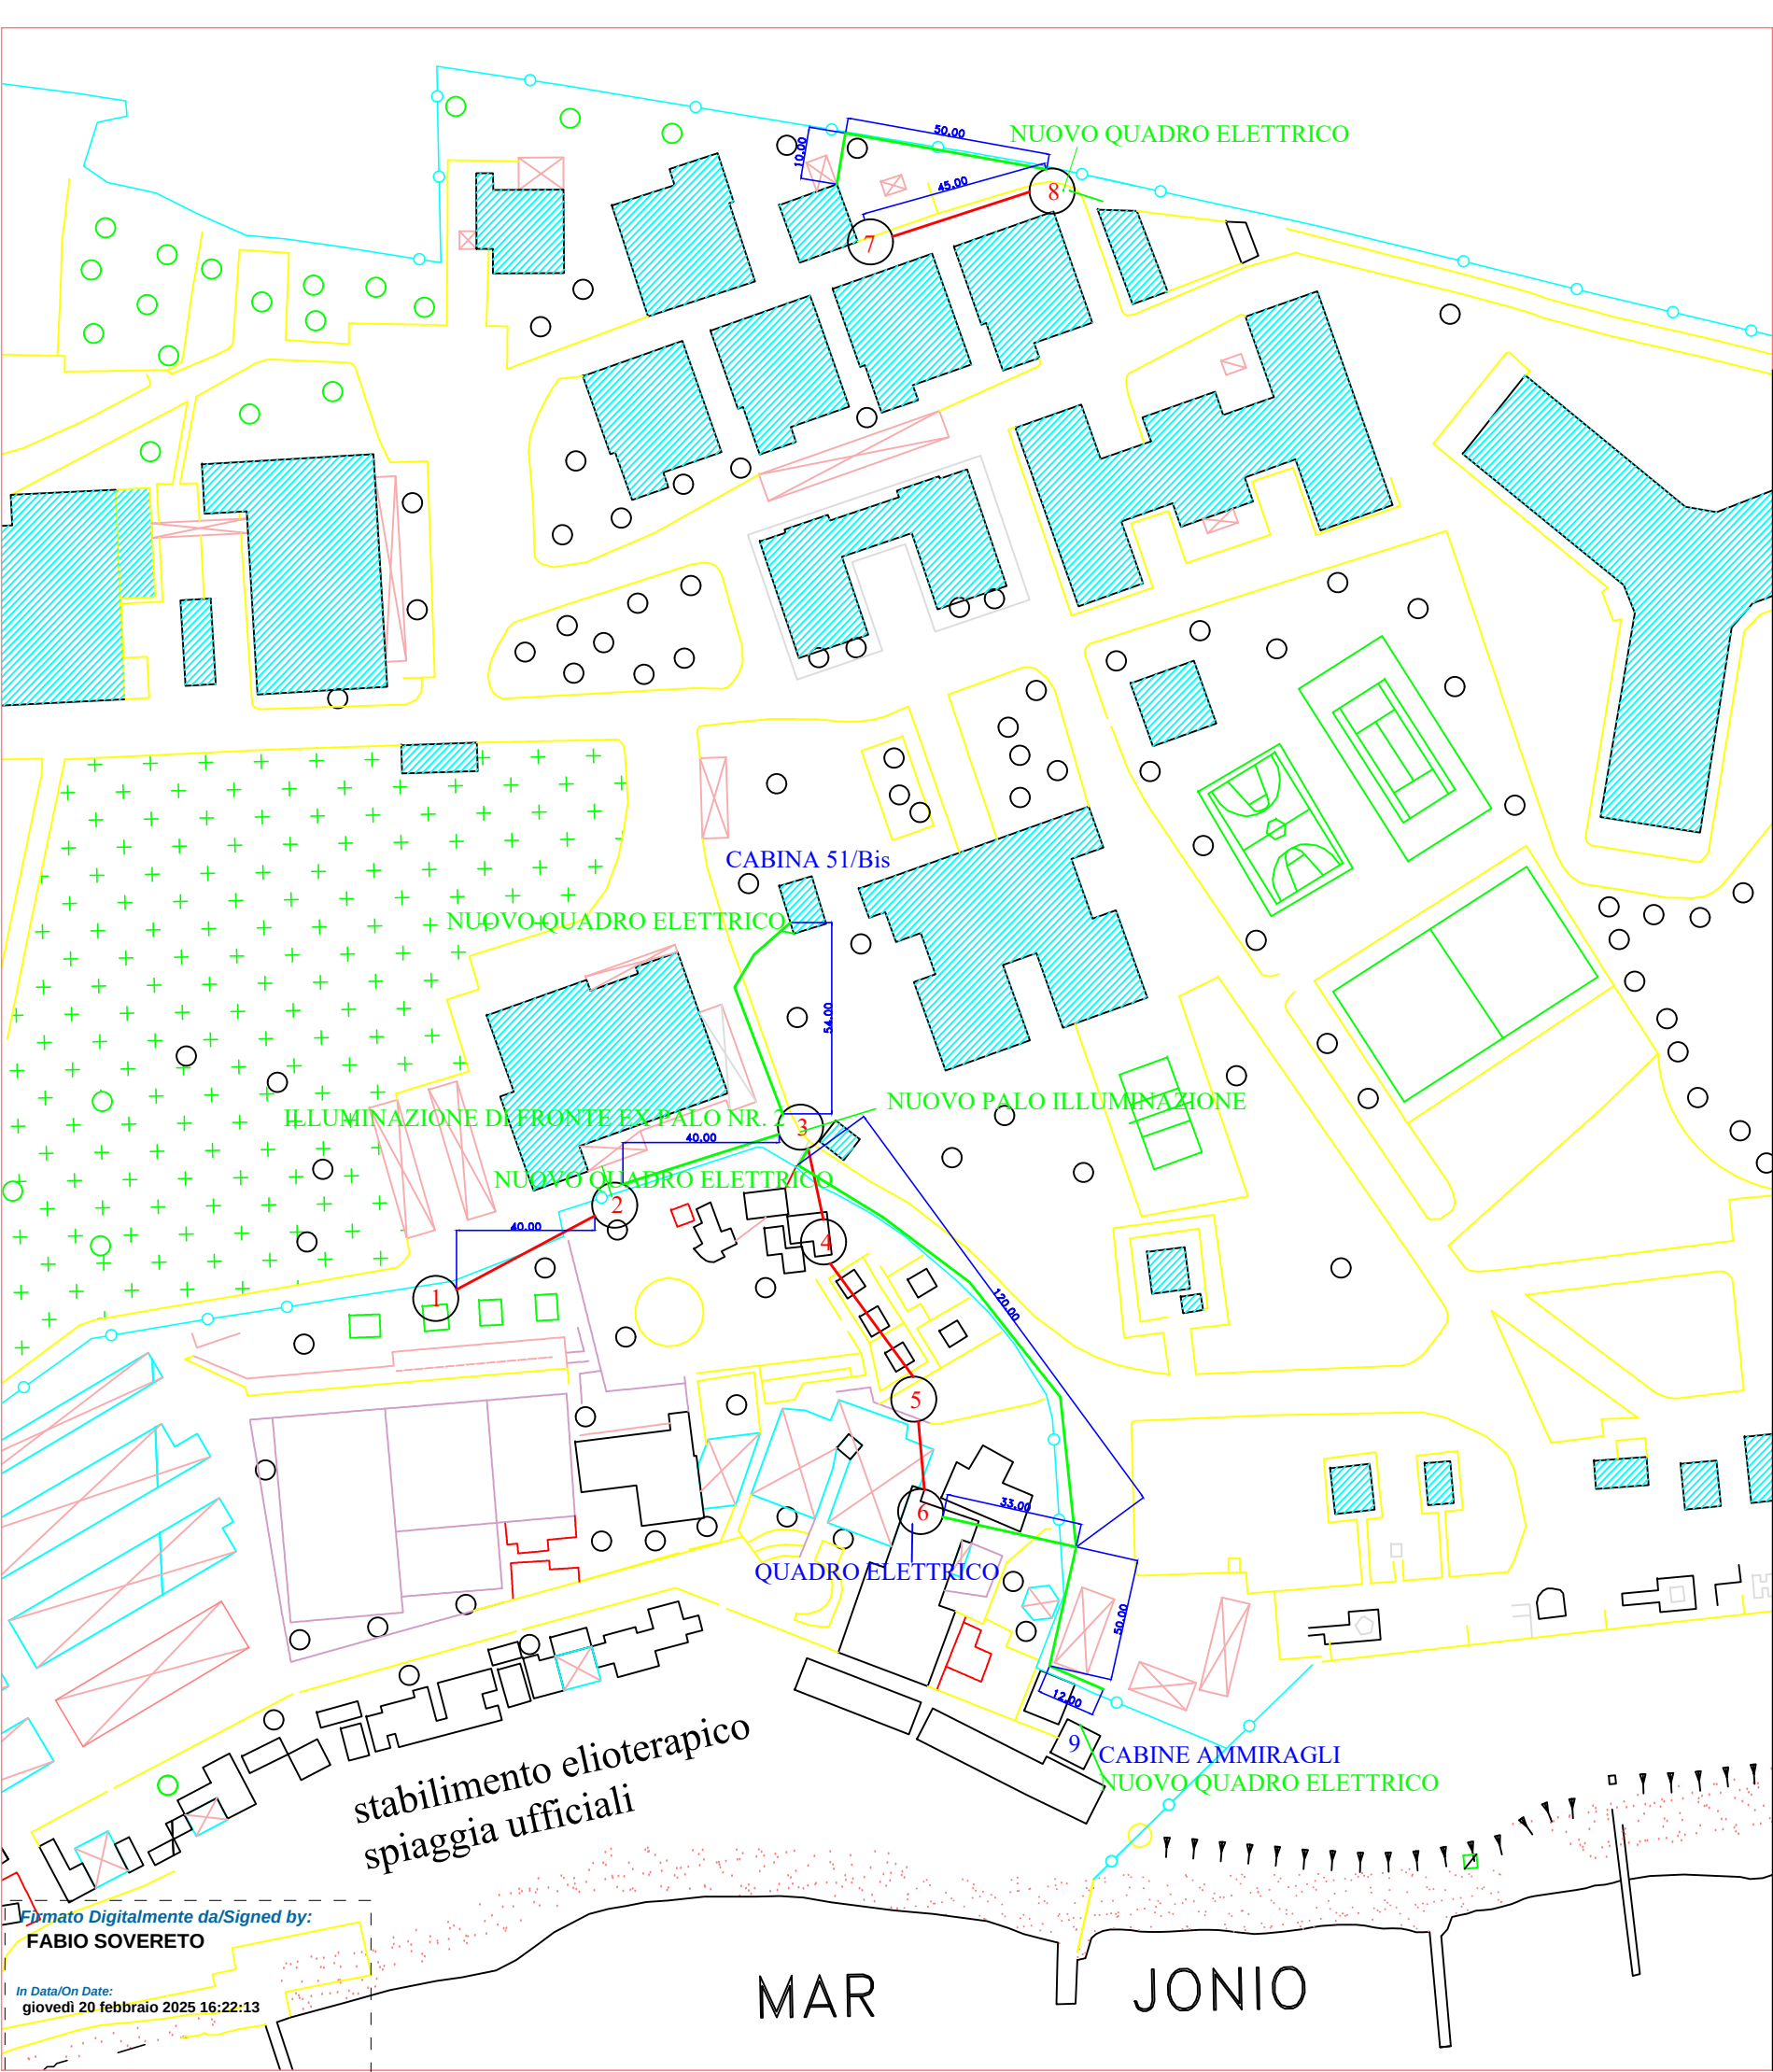

LEGENDA

- NUOVA LINEA ELETTRICA
- LINEA ELETTRICA ESISTENTE
- PALI ESISTENTI



MINISTERO DELLA DIFESA

DIREZIONE DEL GENIO PER LA MARINA MILITARE

TARANTO

— PROGETTO ESECUTIVO —

Art.41 co. 8 D.L. 36/2023

MARICENTADD TARANTO OPS - RIQUALIFICAZIONE PATRIMONIO
INFRASTRUTTURALE PER IL PERSONALE - Lavori di "Interramento linea
elettrica e rimozione pali in cemento e metallo ammalorati"

ELABORATO GRAFICO: STATO DI PROGETTO NUOVA
LINEA ELETTRICA SPIAGGIA UFFICIALI

ELABORATO: TAV. 01 Rev: 00

SCALA: 1:1000

I Progettisti:

T.V. (INFR) Fabio SOVERETO
1°MAR. ATG PAPPALEPORE Vincenzo

Il Responsabile del Procedimento per la
fase di Progettazione

C.F. (INFR) Rocco FEMINO'

DATI IDENTIFICATIVI PROGETTUALI

CAPITOLO	E. F.	U.E.P.	I. D.
1190/06	2025	1070-2025	2674