


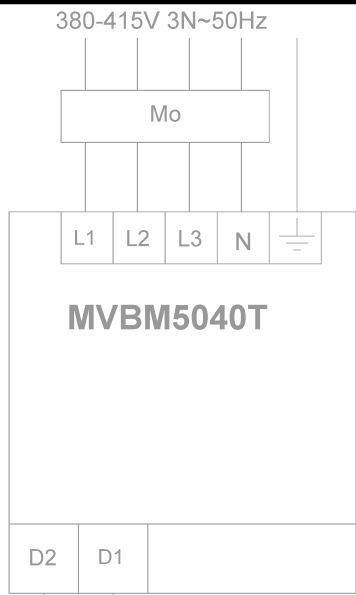

Mo = Interruttore Magnetotermico Quadripolare (curva D) : 50A - (MVB5040T)
Sezione cavo alimentazione elettrica x n°: 10.0mm² x 5 - (MVB5040T)

Unità interna:

Mi = Interruttore Magnetotermico Bipolare (curva C) : 6A
Sezione cavo alimentazione elettrica x n°: 1mm² x 3

Nota: Le unità interne devono essere alimentate singolarmente.


Comunicazione seriale:

Cavo ad una coppia intrecciata (twisted pair) con guaina di protezione.
Sezione: 0.75mm²



Nota: Mantenere una distanza minima di 20cm tra linea di potenza e linea di segnale.

Attenzione:

- 1) Le specifiche interruttore e cavo di alimentazione sono dichiarate con funzionamento alla potenza massima dell'unità.
- 2) Le specifiche del cavo sono ottenute tenendo in considerazione un cavo di rame, con isolamento in XLPE e guaina in PVC alle condizioni di temperatura ambiente 40°C e temperatura di esercizio del cavo 90°C. Se la condizione di utilizzo sono differenti, correggere i valori di sezione dei cavi secondo la specifica standard nazionale.
- 3) L'area della sezione del cavo vale per la distanza massima di 15 m. Se la distanza supera di 5 m, la misura prescritta la sezione del cavo deve essere di conseguenza aumentata per evitare danni o incendi causati dal sovraccarico di corrente.
- 4) La specifica interruttore è stata calcolata con interruttore in funzione ad una temperatura ambiente di 40°C. Se le condizioni di utilizzo sono differenti, è necessario correggere i valori secondo la specifica standard nazionale.

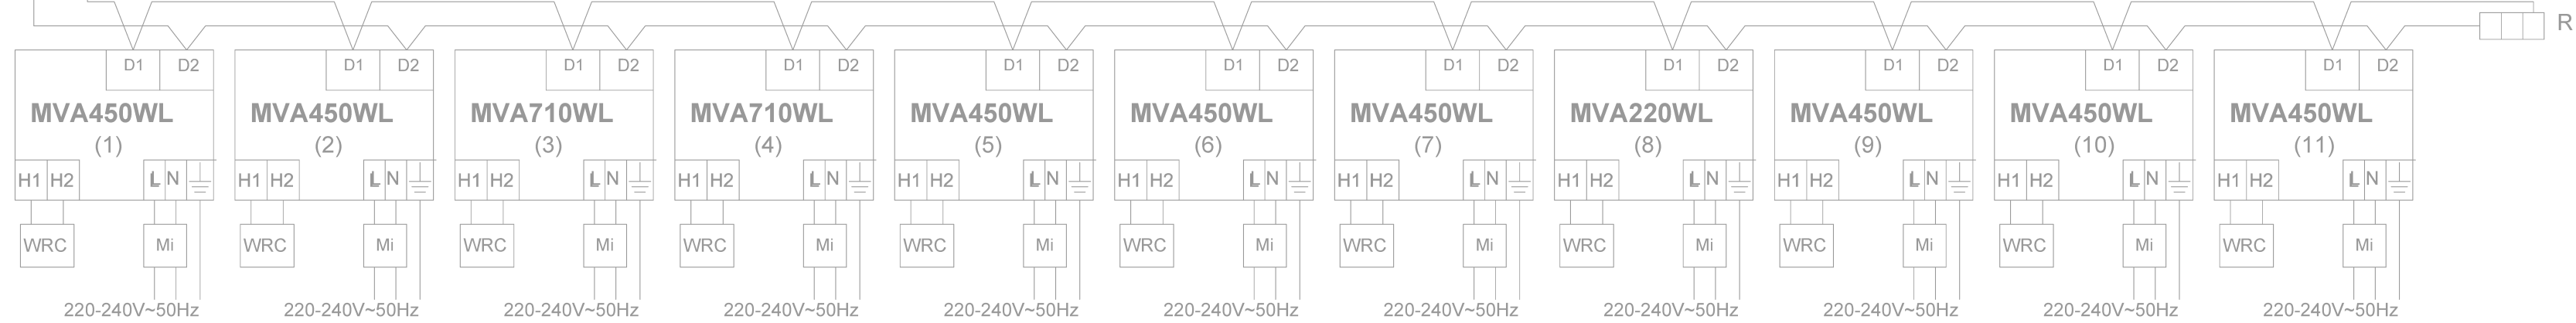

AERMEC MVB5040T
O SIMILARE

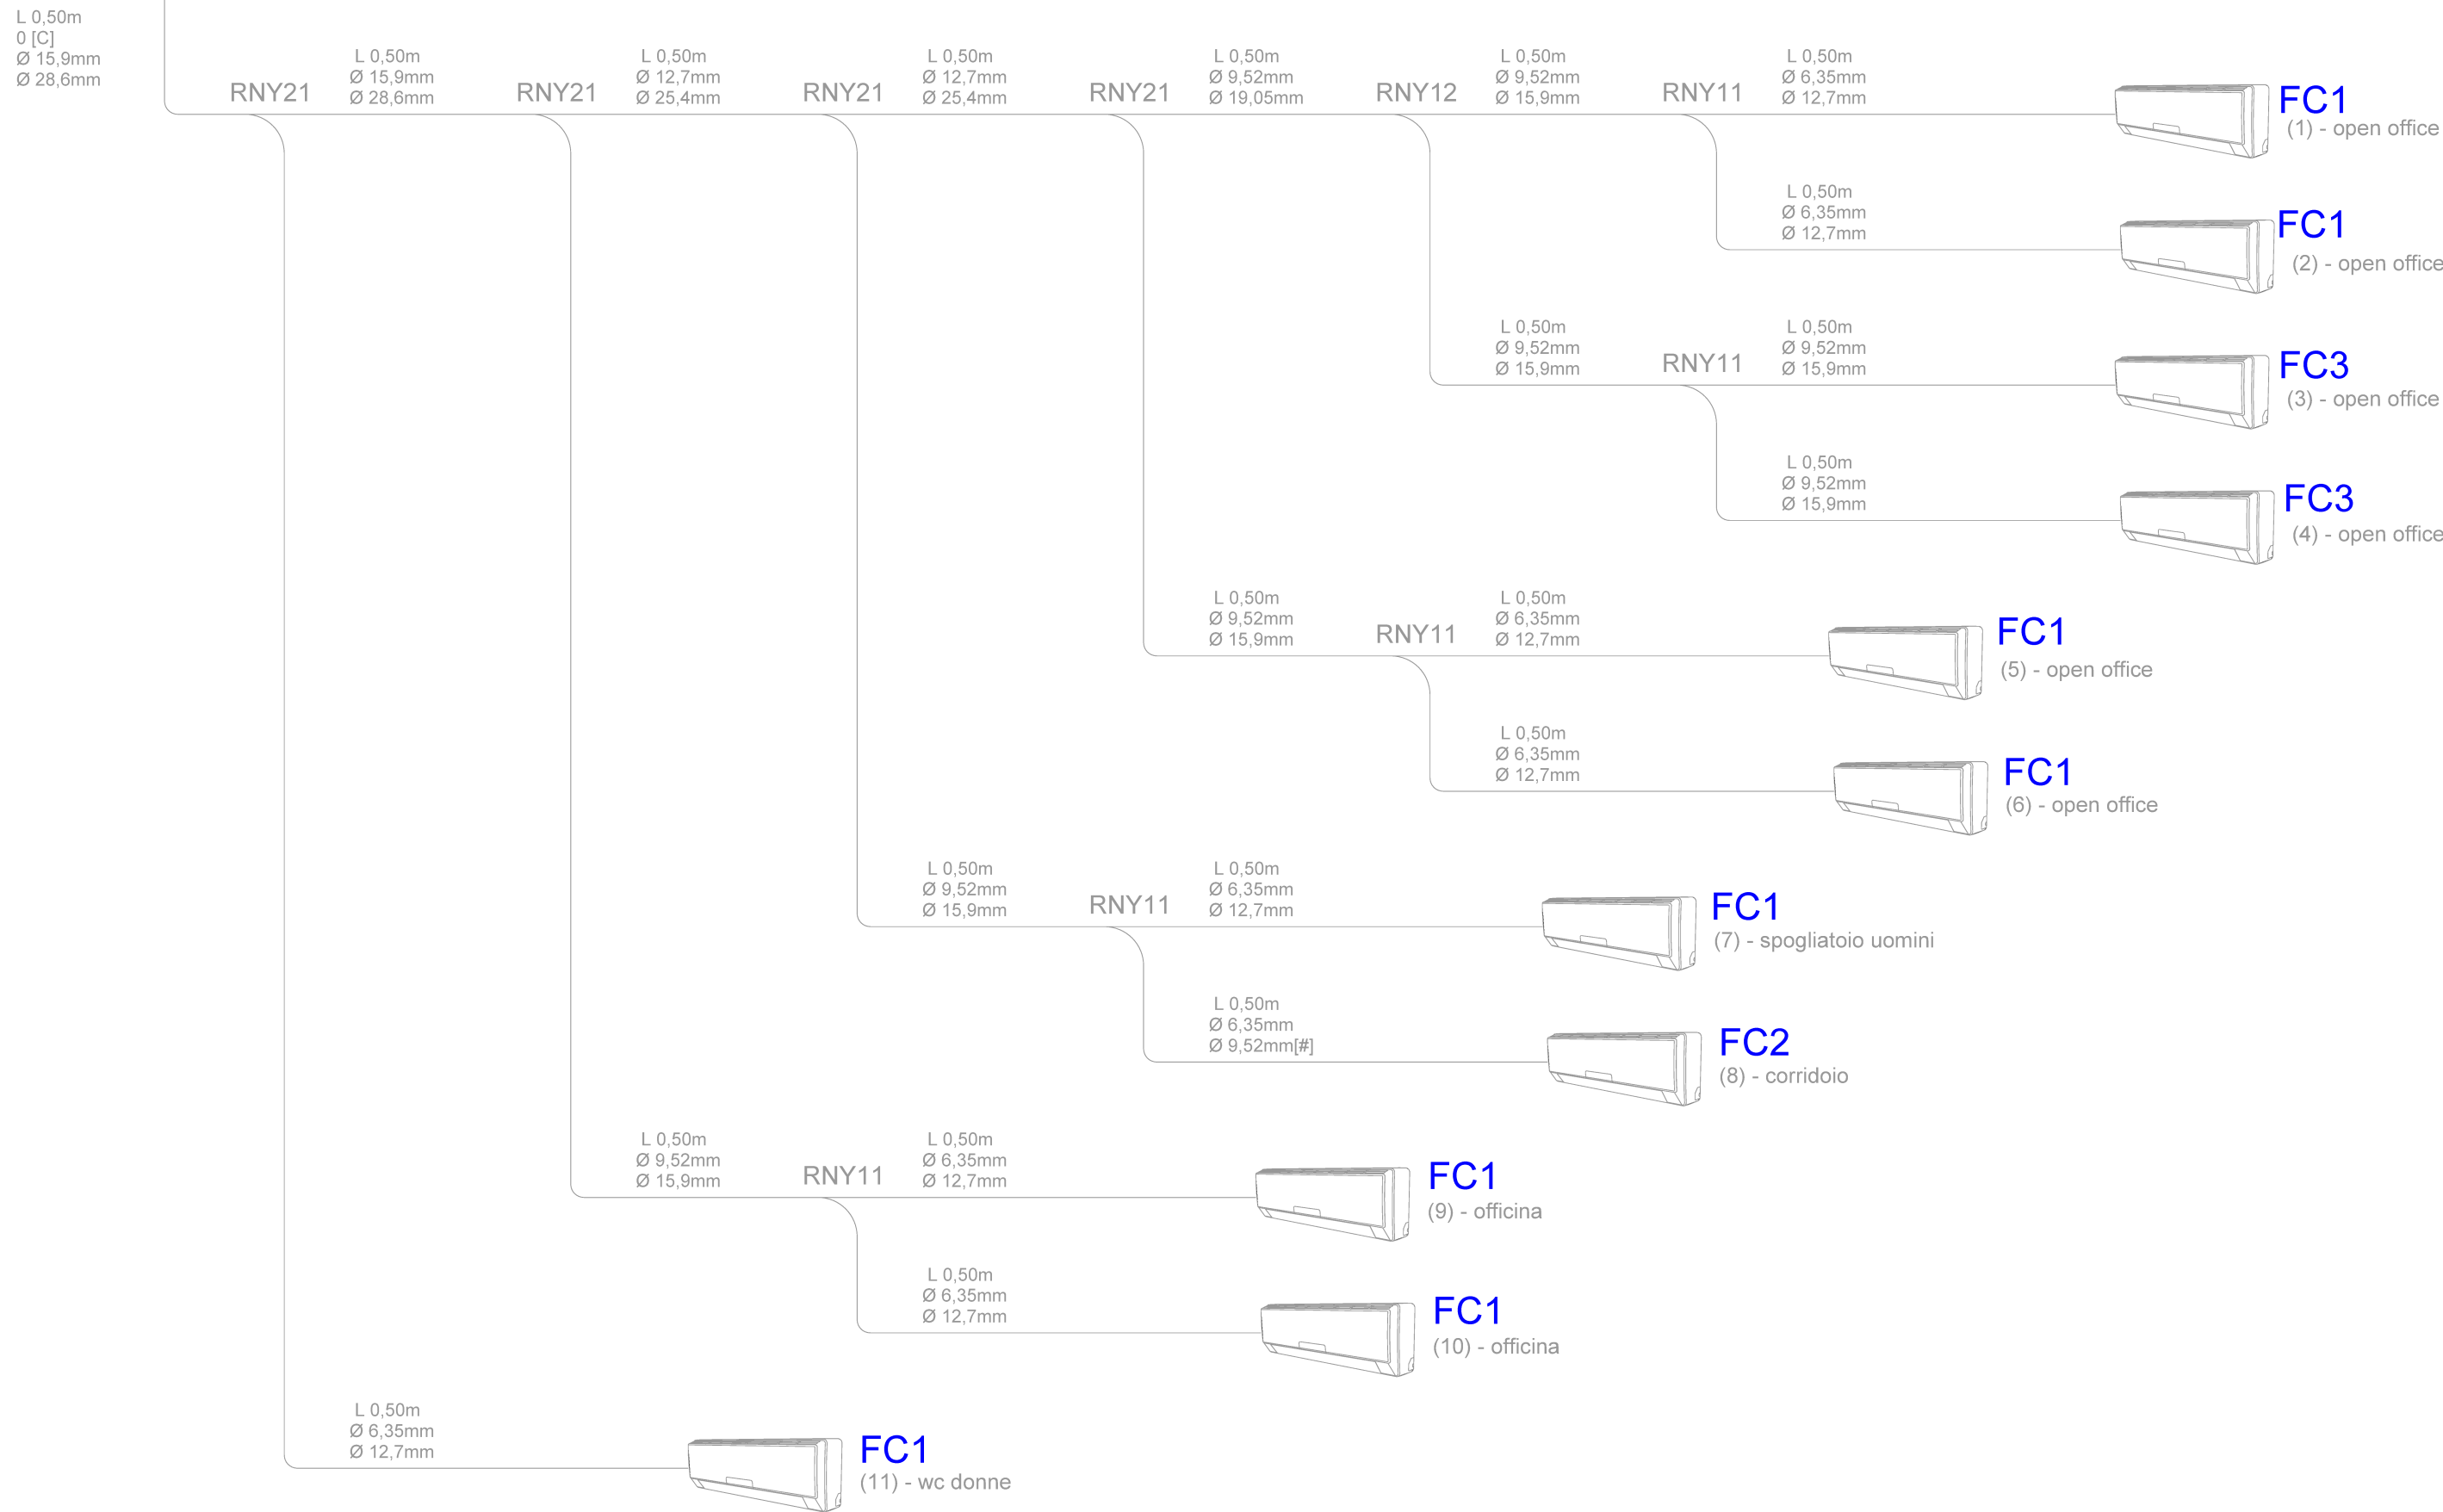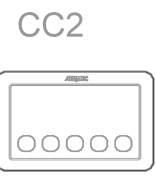

	TUBAZIONI IN RAME PRECOIBENTATO PER IMP. ESPANSIONE DIRETTA
	TUBAZIONI D SCARICO CONDENSA IN PVC INNESTO A BICCHIERE
	VENTILCONVETTORE A PARETE IMPIANTO AD ESPANSIONE DIRETTA: FC1: 5 KWt - 4,5 KWf FC2: 2,2 KWt - 2,5 KWf FC3: 7,5 KWt - 7,1 KWf
	UNITA' ESTERNA IMPIANTO AD ESPANSIONE DIRETTA MARCA AERMEC MOD. MVB5040T O SIMILARE
	TERMOARREDO A PARETE ELETTRICO POTENZA INDICATA IN PIANTA
	CONTROLLO CENTRALIZZATO CON DISPLAY TOUCH SCREEN
	ESTRATTORE ARIA A PARETE DI TIPO ELICOIDALE DA 150 M³/H
	PASSERELLA A FILO DIM. 200X75



DIREZIONE DEL GENIO PER LA MARINA MILITARE
TARANTO
UFFICIO STUDI E PROGETTI

Progettazione Esecutiva comprensiva di PSC - "Comprensorio Castrogiovanni Adeguamento Edificio
PG12 - Marina Sud"

INTERVENTO:

Adeguamento Edificio PG12 - Marina Sud

CIG Z 3 A 3 6 C A 2 7 5

C.E. E.F. Codice ID
7120/21 SMM 177820 4874

IMPORTO CAPITOLATO: DURATA DEI LAVORI (giorni):
Euro 935.854,50 (lavori + sicurezza) (IVA al 22% INCLUSA)

PROGETTO ESECUTIVO

OGGETTO DELLE TAVOLE: COMMITTENTE:
IMPIANTI MECCANICI - SCHEMI FUNZIONALI COMANDO LOGISTICO DELLA MARINA
MILITARE DI NAPOLI

TAVOLA: SCALA: DATA:
T. 10. 03 1:1000 - 1:2000 GENNAIO 2024

IL PROGETTISTA COMMITTENZA
RAGGRUPPAMENTO TEMPORANEO DI IL CAPO UFFICI STUDI E PROGETTI
PROFESSIONISTI C.C (INFR) Domenico Egidio MAGGI
Ing. Nicola Leone - Sidel Ingegneria Srl IL DIRETTORE DELL'ESECUZIONE DEL CONTRATTO
VIA ISONZO 13 S.T.V (INFR) Giuseppe Mancuso
04045 VILLANOVA DI CASTENASO (BO) IL RESPONSABILE DEL PROCEDIMENTO
ArubaPEC S.p.A. NG CA 3 C.V. (INFR) Teodoro Nicolazzo

Firmato digitalmente da
LEONE NICOLA
Firmato il 17/01/2024 18:56
Seriale Certificato: 1605560006511906351038902172274978990132
Valido dal 16/02/2021 al 16/02/2024
ArubaPEC S.p.A. NG CA 3