



SITUAZIONE ATTUALE

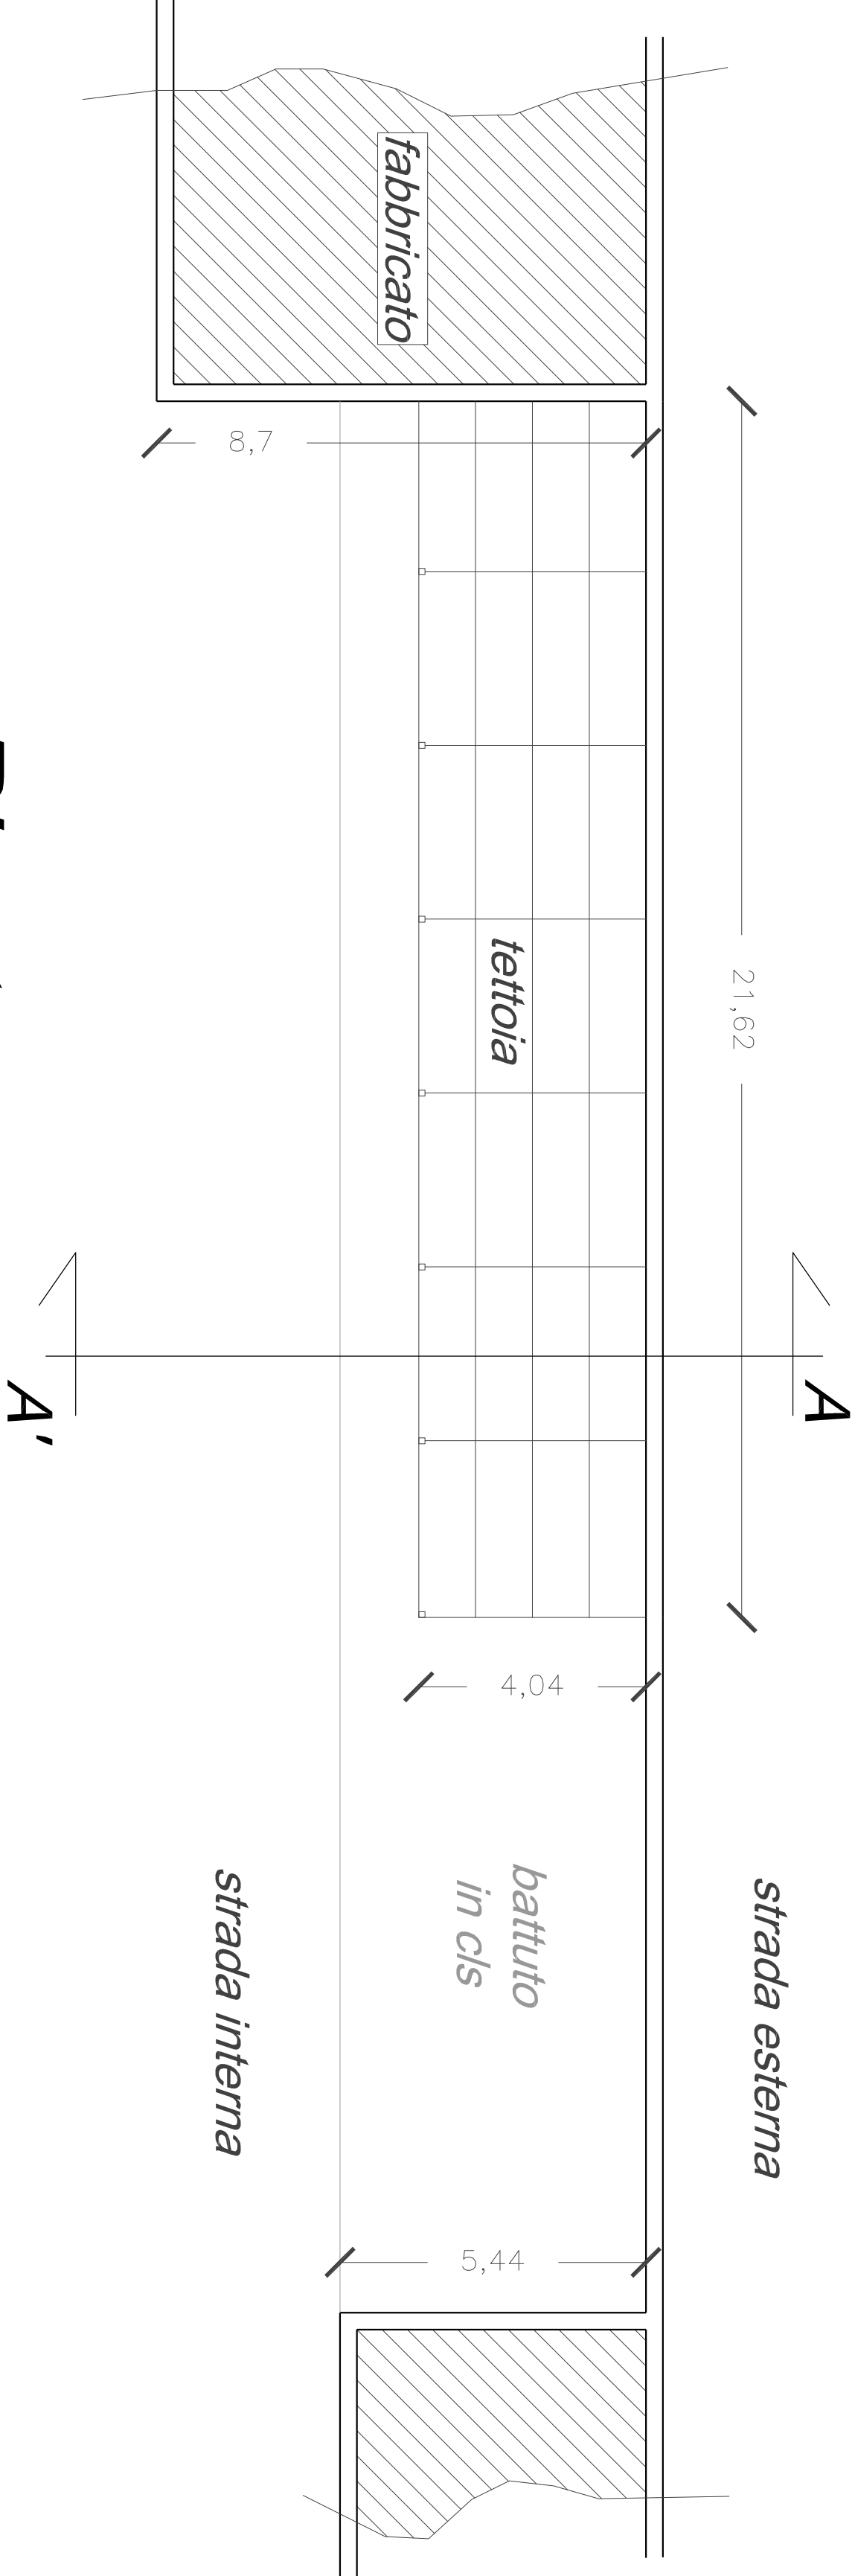

Pianta

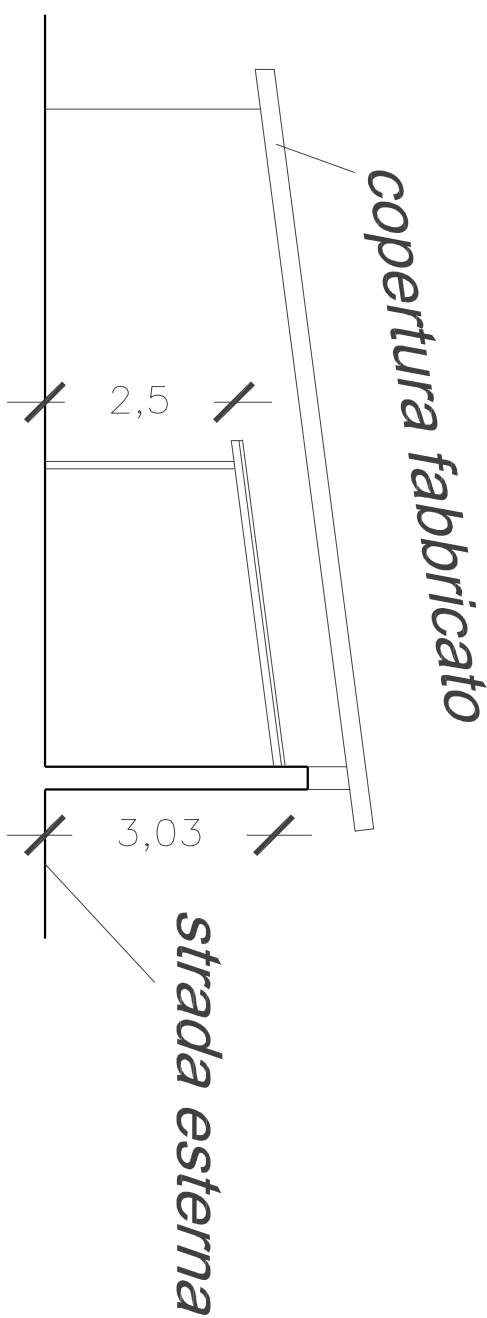

Sezione A - A'