



LEGENDA

Demolizione controsoffitto esistente.

Realizzazione nuovo controsoffitto.

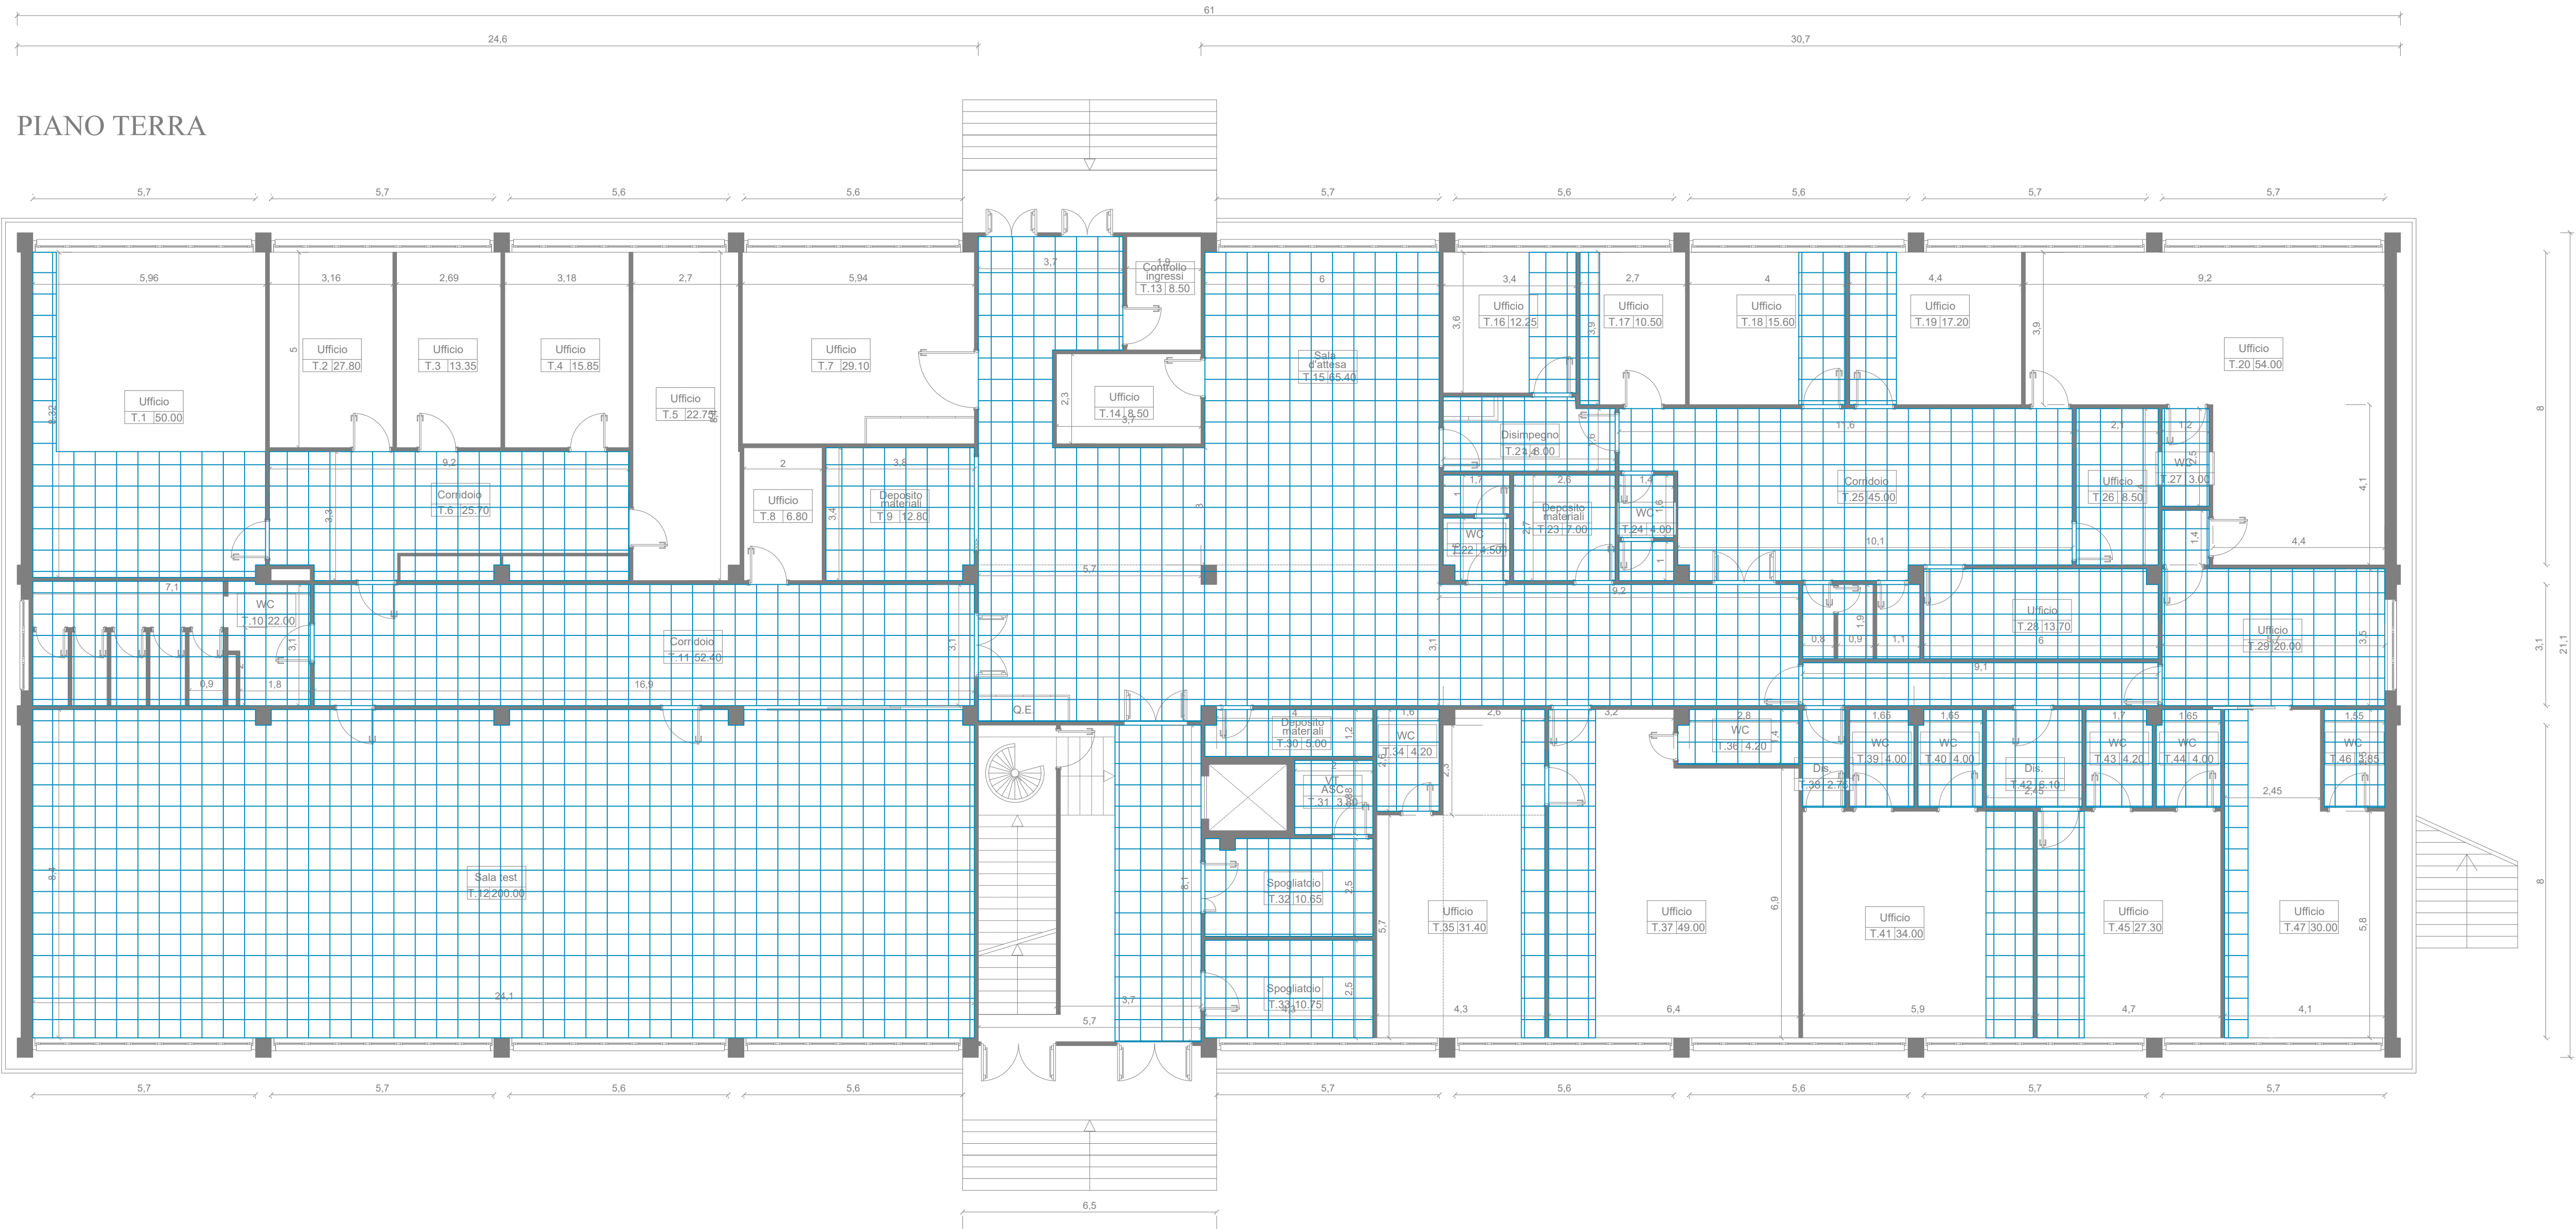

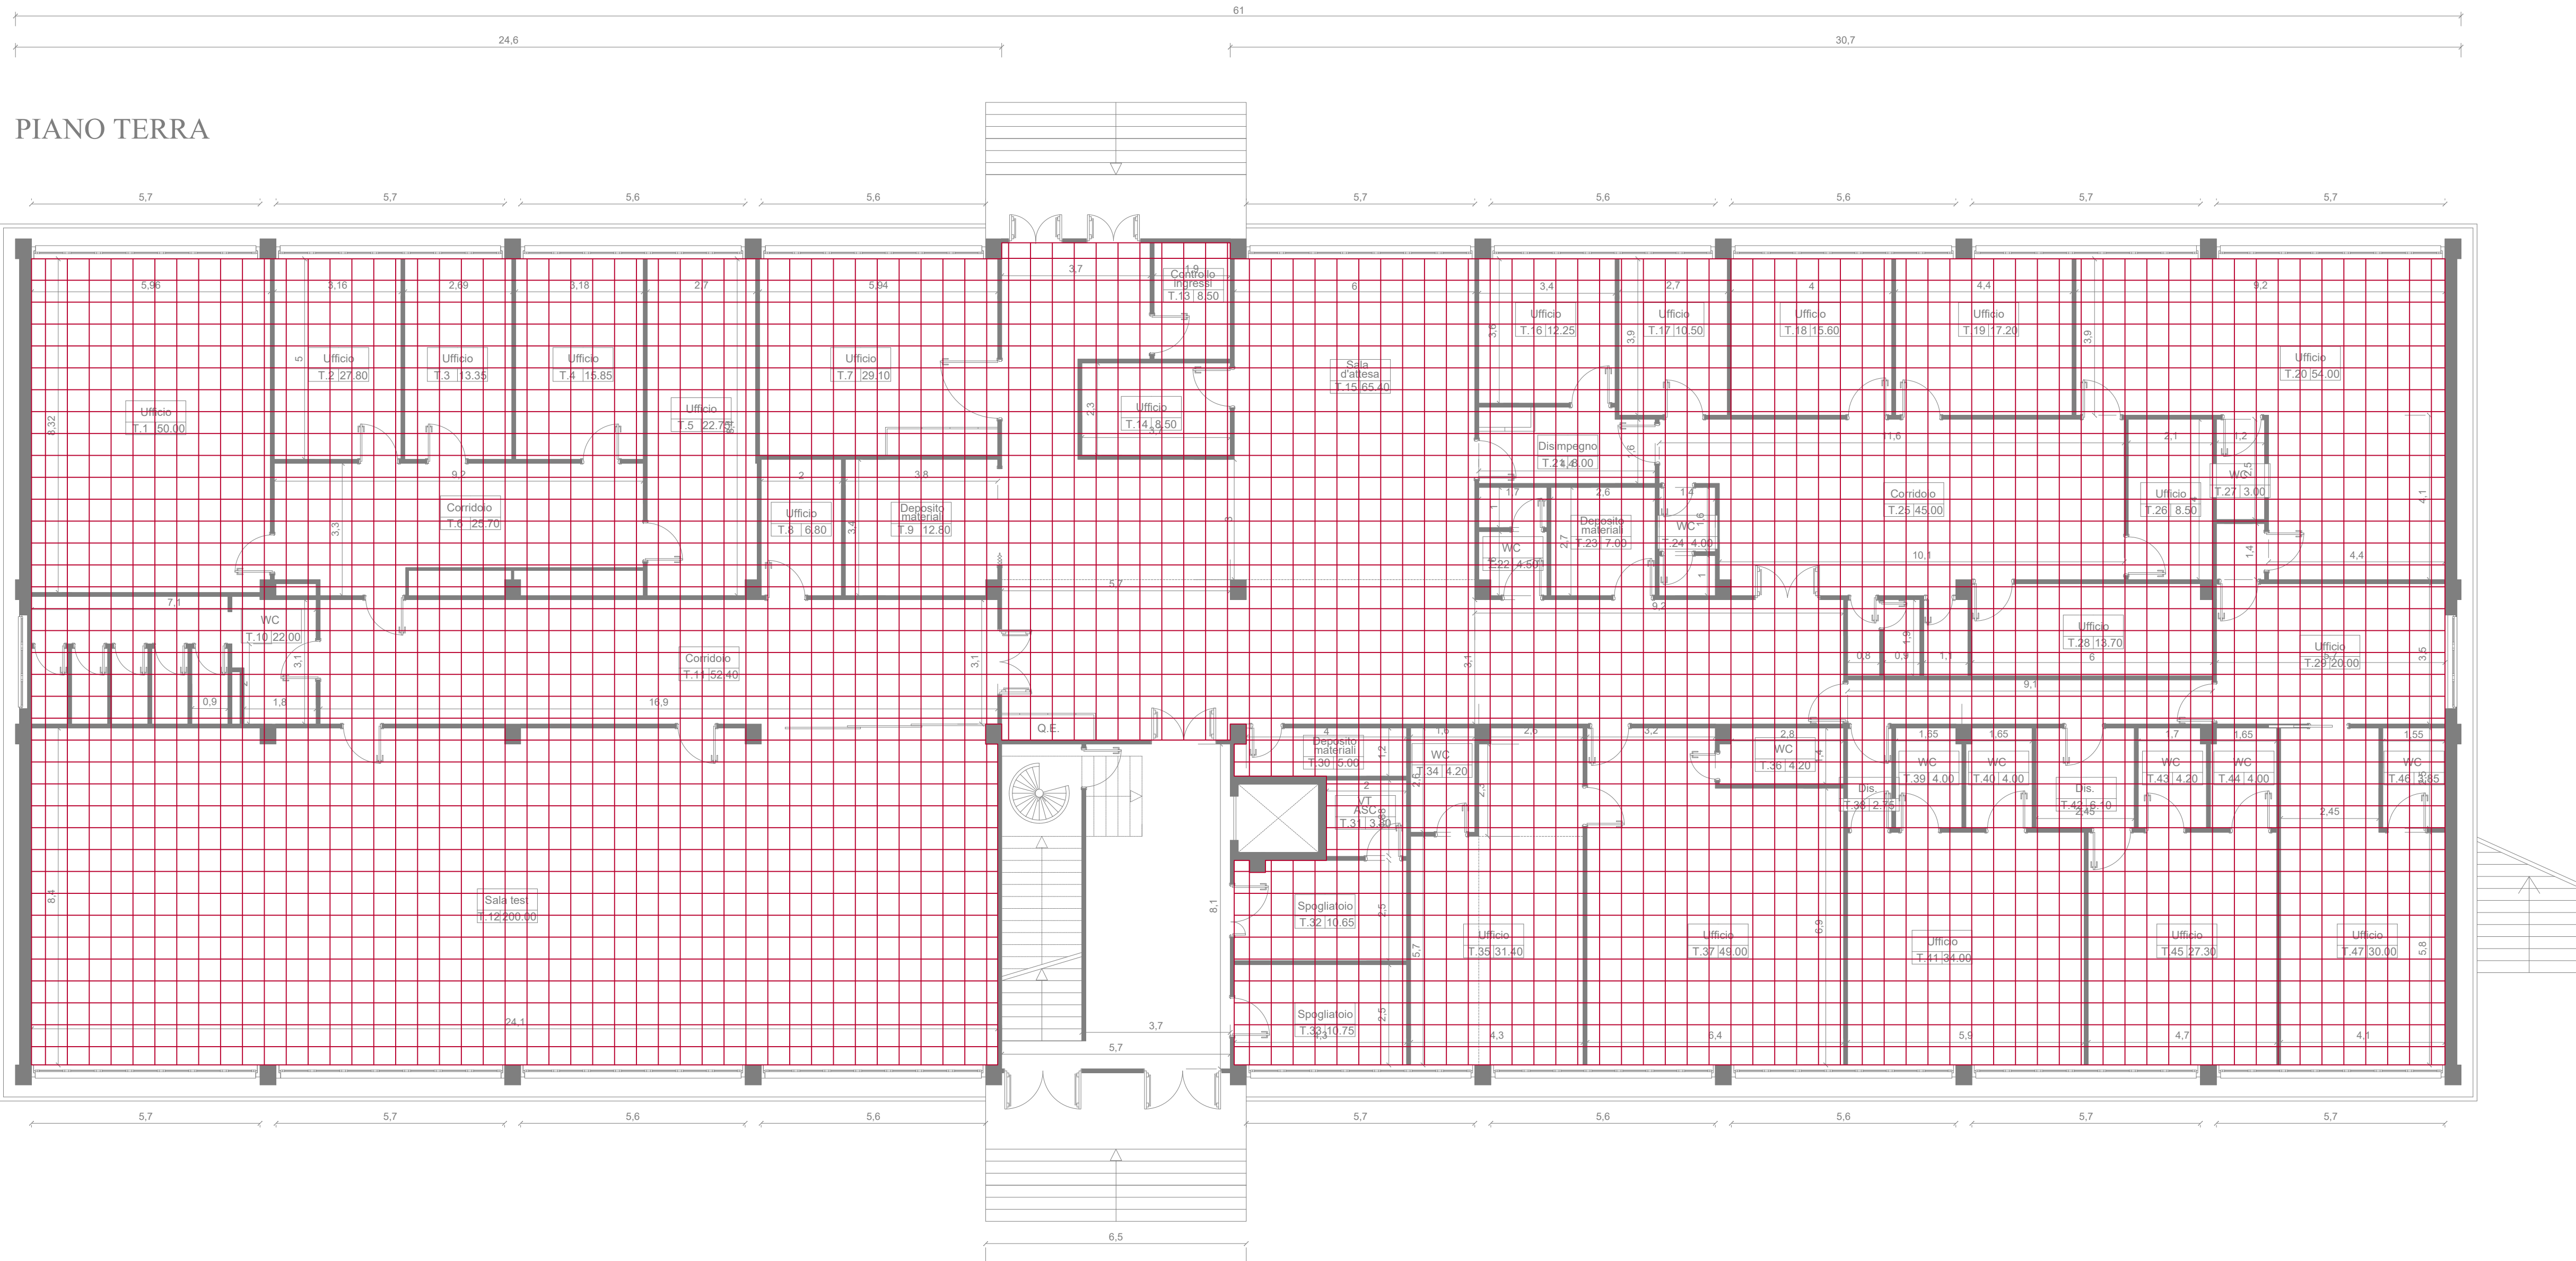

MINISTERO DELLA DIFESA
SEZIONE DEL GENIO MILITARE
PER LA MARINA DI ANCONA

LAVORI DI “RIQUALIFICAZIONE ENERGETICA- CENTRO DI SELEZIONE MARINA MILITARE – CASERMA STRACCA ANCONA” COMPRESORIO MILITARE DI PIANO SAN LAZZARO – ANCONA – I.D. 8573 - CUP D39J20006190001 - PREPAC 2020


PROGETTO DI FATTIBILITÀ TECNICO ECONOMICA



DISCIPLINA: ELABORATI GRAFICI
DESCRIZIONE: STATO DI PROGETTO - ARCHITETTONICO (CONTROSOFFITTI)

DATA: 08/07/2024 SCALA: TAVOLA: DIS-04

PROGETTISTI:
T.V. (INFR) Michele MACCARI
CON LABORATORI:
P. L. (ATG) Francesco COPPOLA
SC Scelta ATG Alessandro VEROLINO

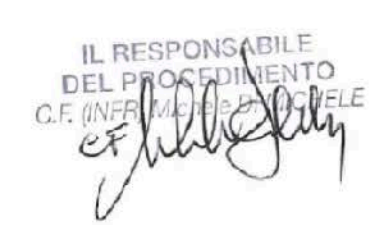IL RESPONSABILE DEL PROGETTO
G.F. (INFR) Michele MICHELE


RESPONSABILE UNICO DEL PROGETTO: C.F. (INFR) Michele DI MICHELE

REVISIONE	DATA	RIFERIMENTO REVISIONE
--	--	--