




PARTICOLARE SOLAIO DI COPERTURA

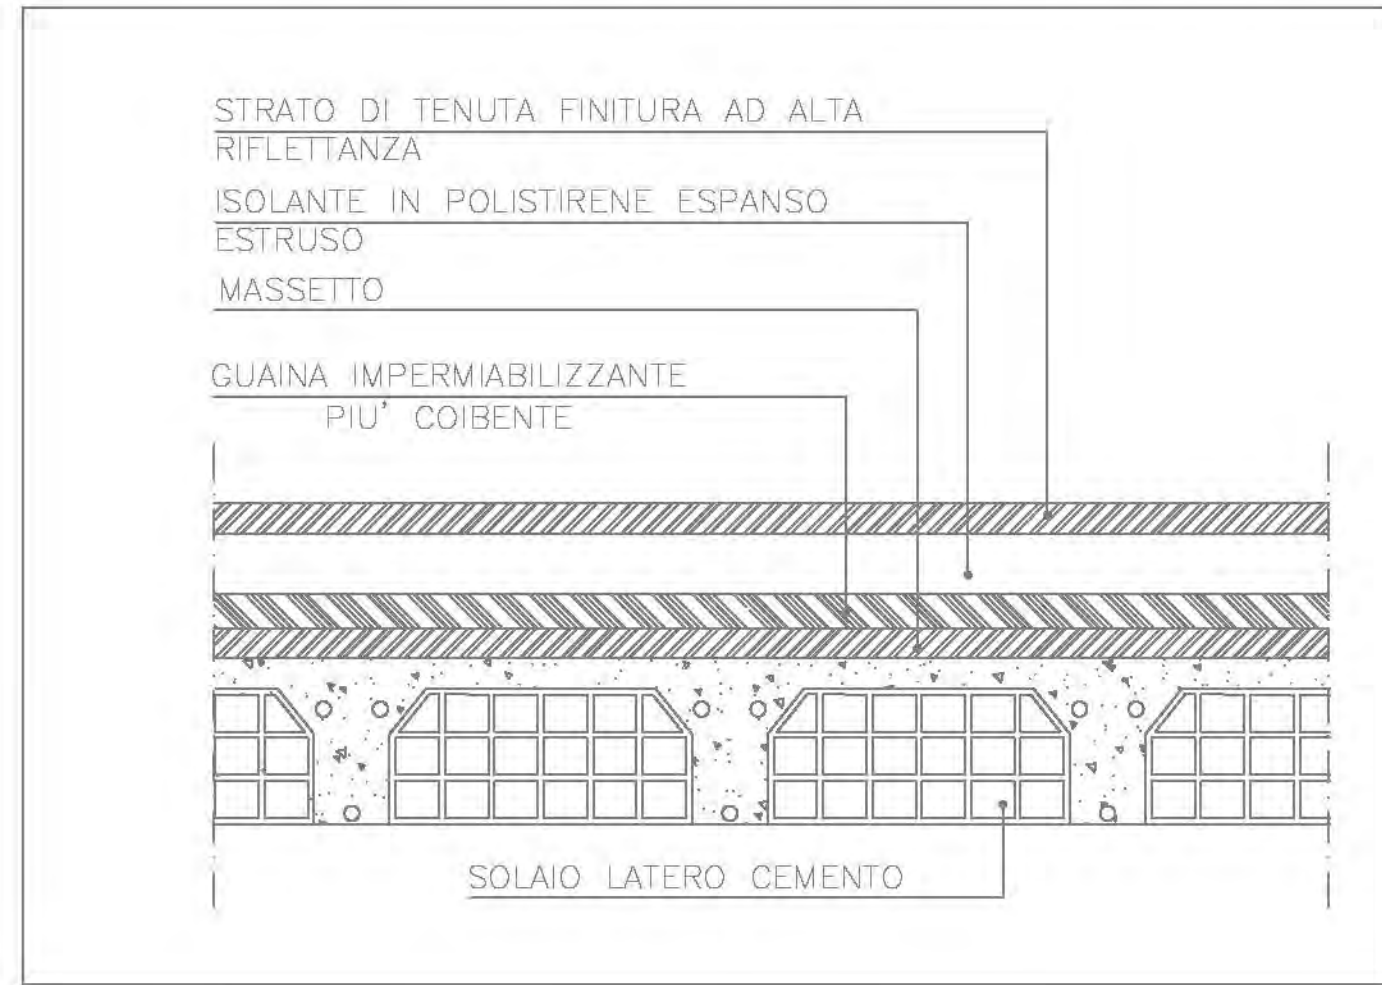


PIANO TERRA

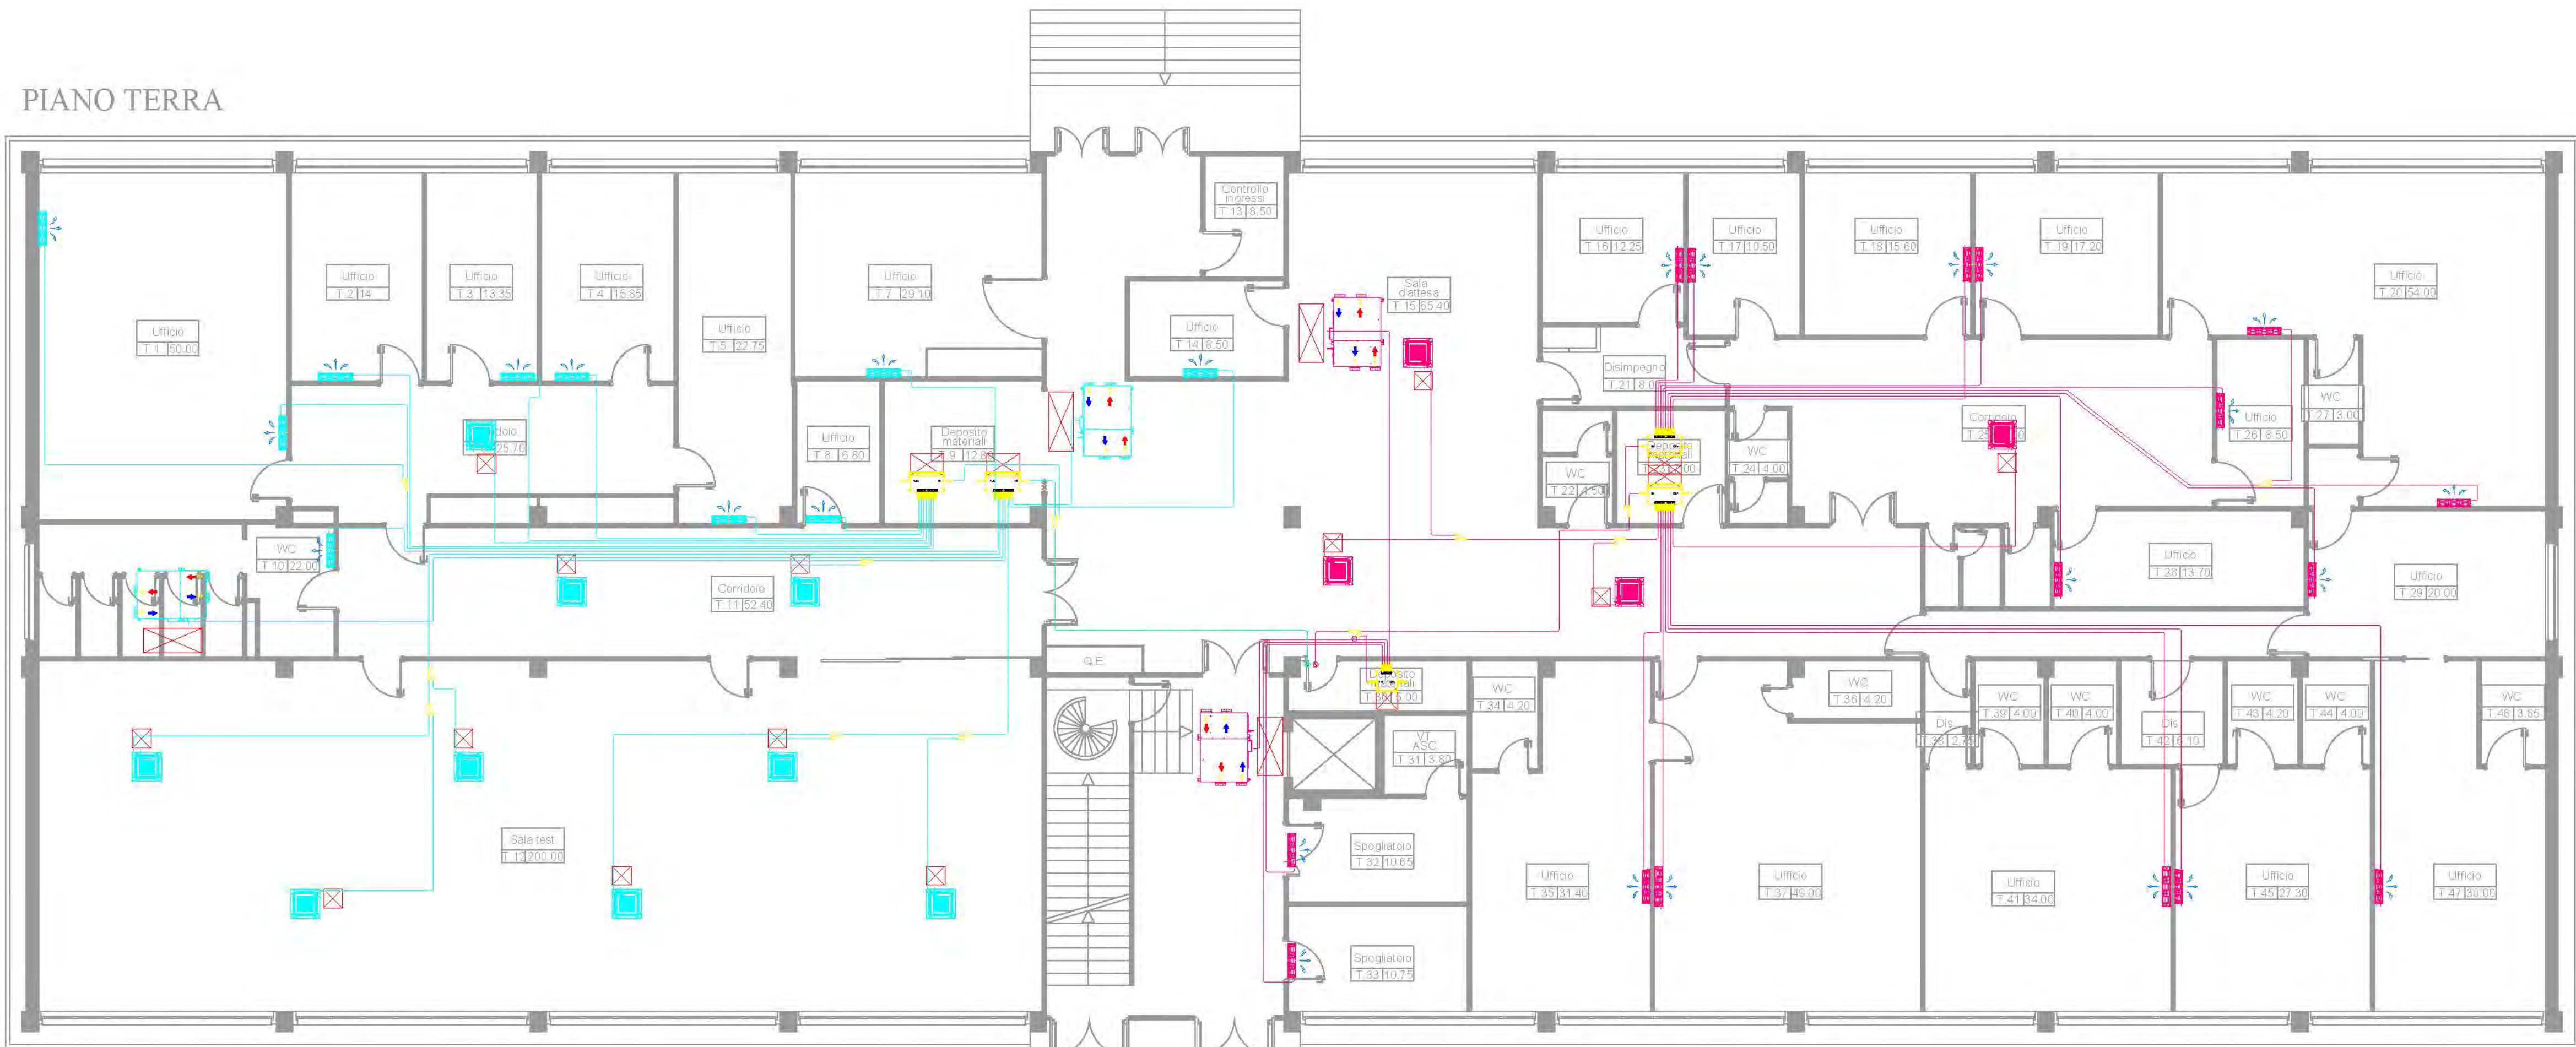

PIANTA COPERTURA

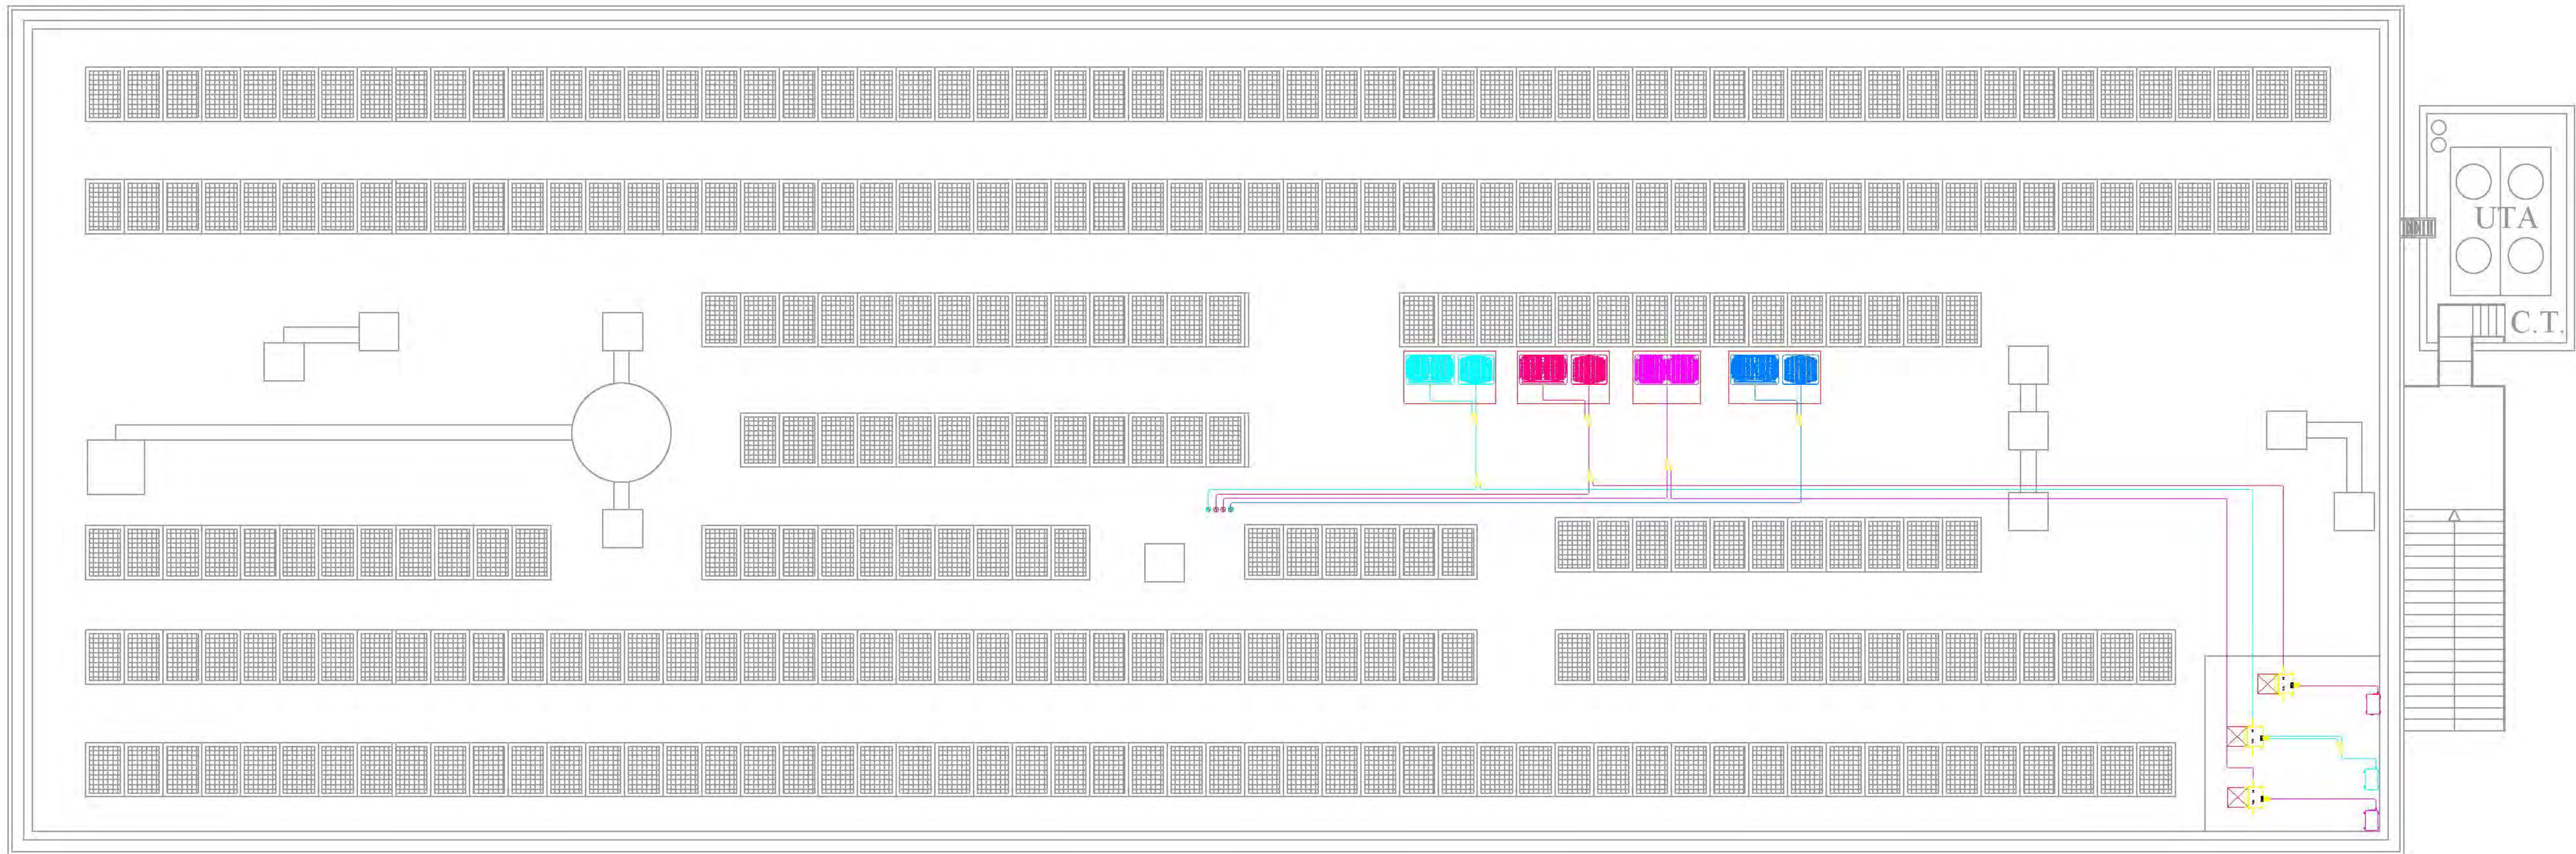

PIANO PRIMO

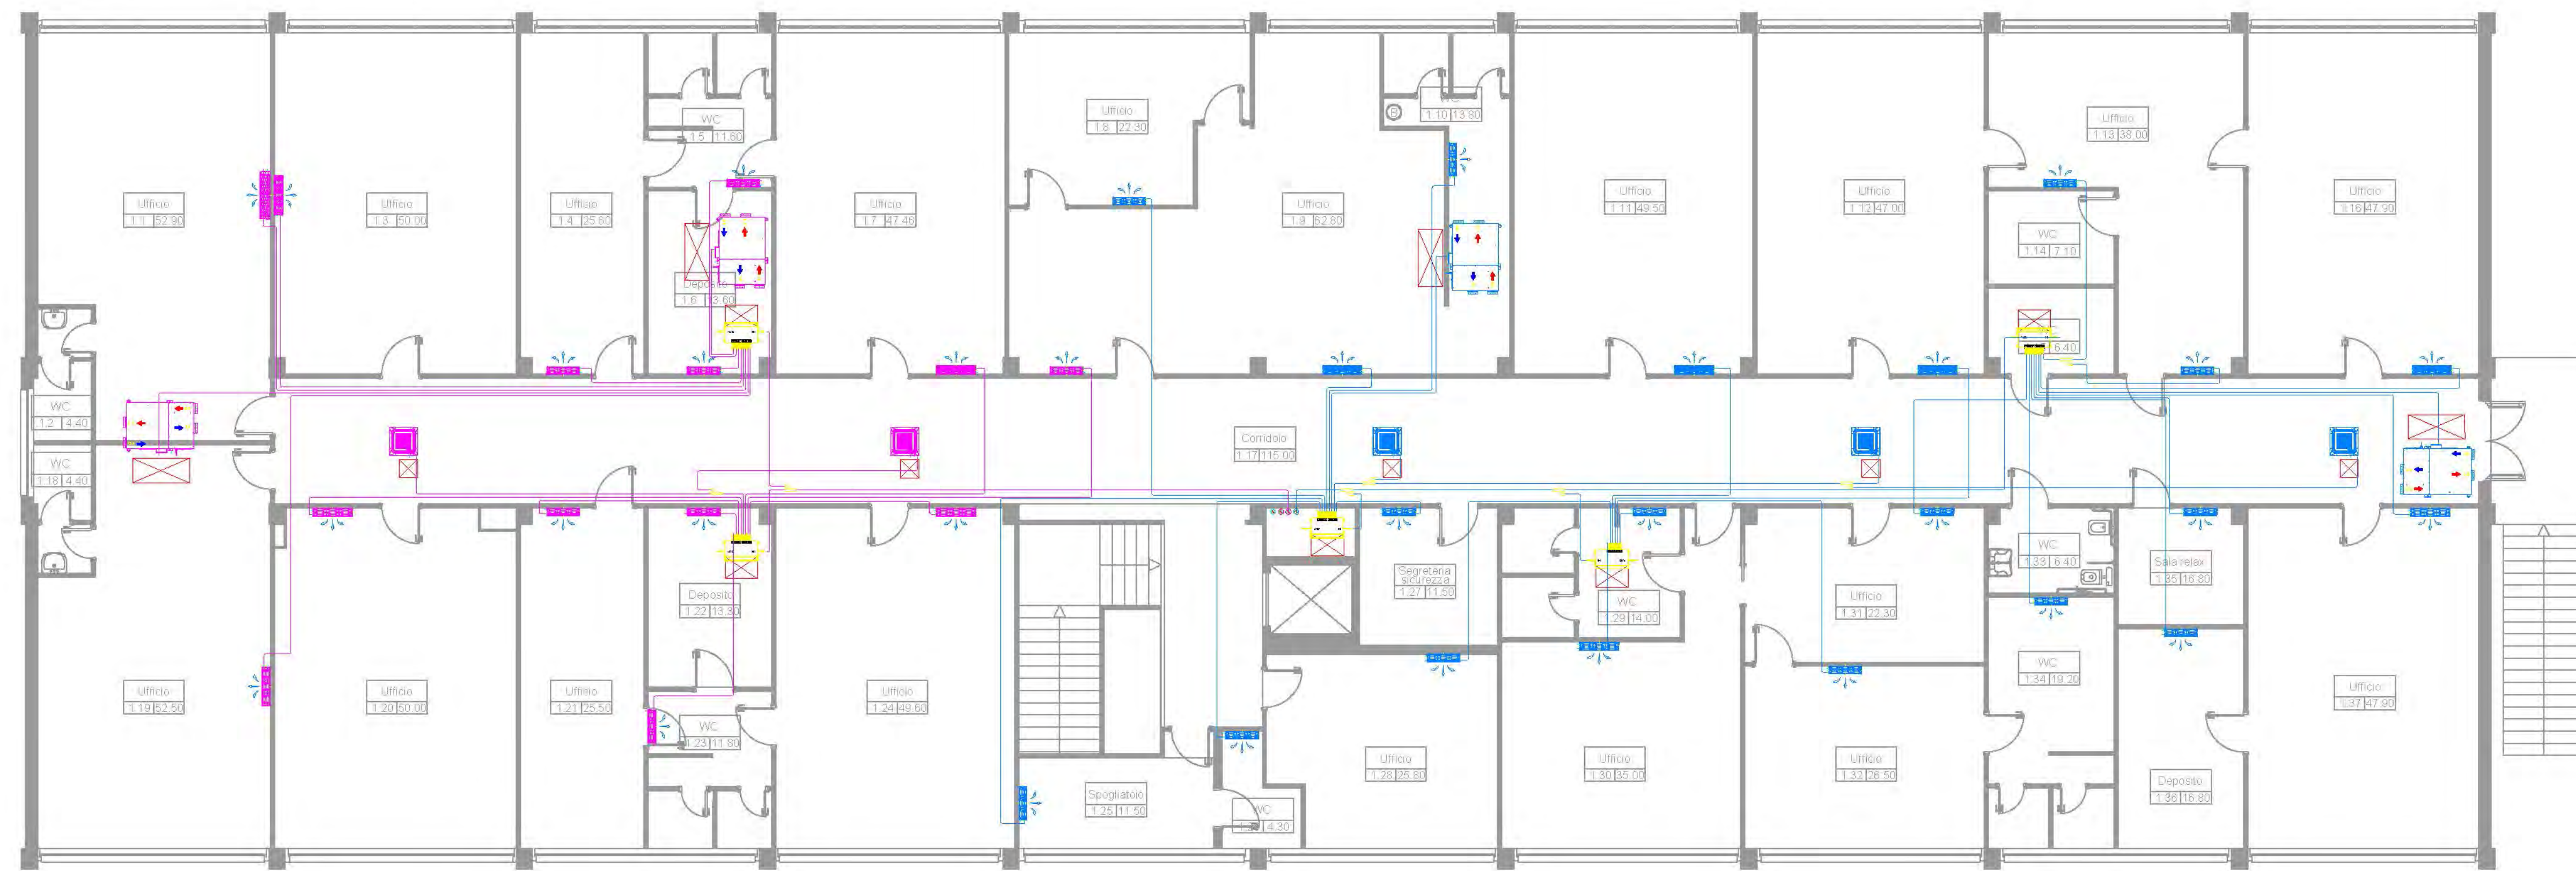



MINISTERO DELLA DIFESA
SEZIONE DEL GENIO MILITARE
PER LA MARINA DI ANCONA

LAVORI DI "RIQUALIFICAZIONE ENERGETICA CENTRO DI SELEZIONE MARINA MILITARE – CASERMA STRACCA ANCONA" COMPRESORIO MILITARE DI PIANO SAN LAZZARO – ANCONA – I.D. 8573 - CUP D39J20006190001 - PREPAC 2020

PROGETTO DI FATTIBILITÀ TECNICO ECONOMICA



DISCIPLINA: **ELABORATI GRAFICI**

DESCRIZIONE: **STATO DI PROGETTO - IMPIANTO CLIMATIZZAZIONE CON FOTOVOLTAICO**

DATA: **08/07/2024** SCALA: **-----** TAVOLA: **DIS-05**

PROGETTISTI:
I.V. (INFR) **Michele MACCARI**
COLLABORATORI:
I. LEGATO **Francesco COPPOLA**
SC. SCHEGGIA **Alessandro VEROLINO**

IL RESPONSABILE DEL PROGETTO

C.F. (INFR) **Michele DI MICHELE**

REVISIONE	DATA	REFERIMENTO REVISIONE
--	--	--