




MARISCUOLA TARANTO

STUDIO DI FATTIBILITÀ


Lavori di adeguamento infrastrutturale Palazzina Studi F

STATO DI PROGETTO - TAV 2  
REALIZZAZIONE VESPAIO AREATO


TARANTO 11, Gennaio 2023

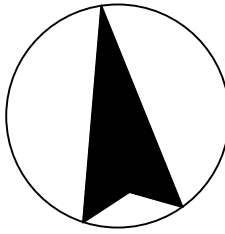


RAPPORTO 1:100

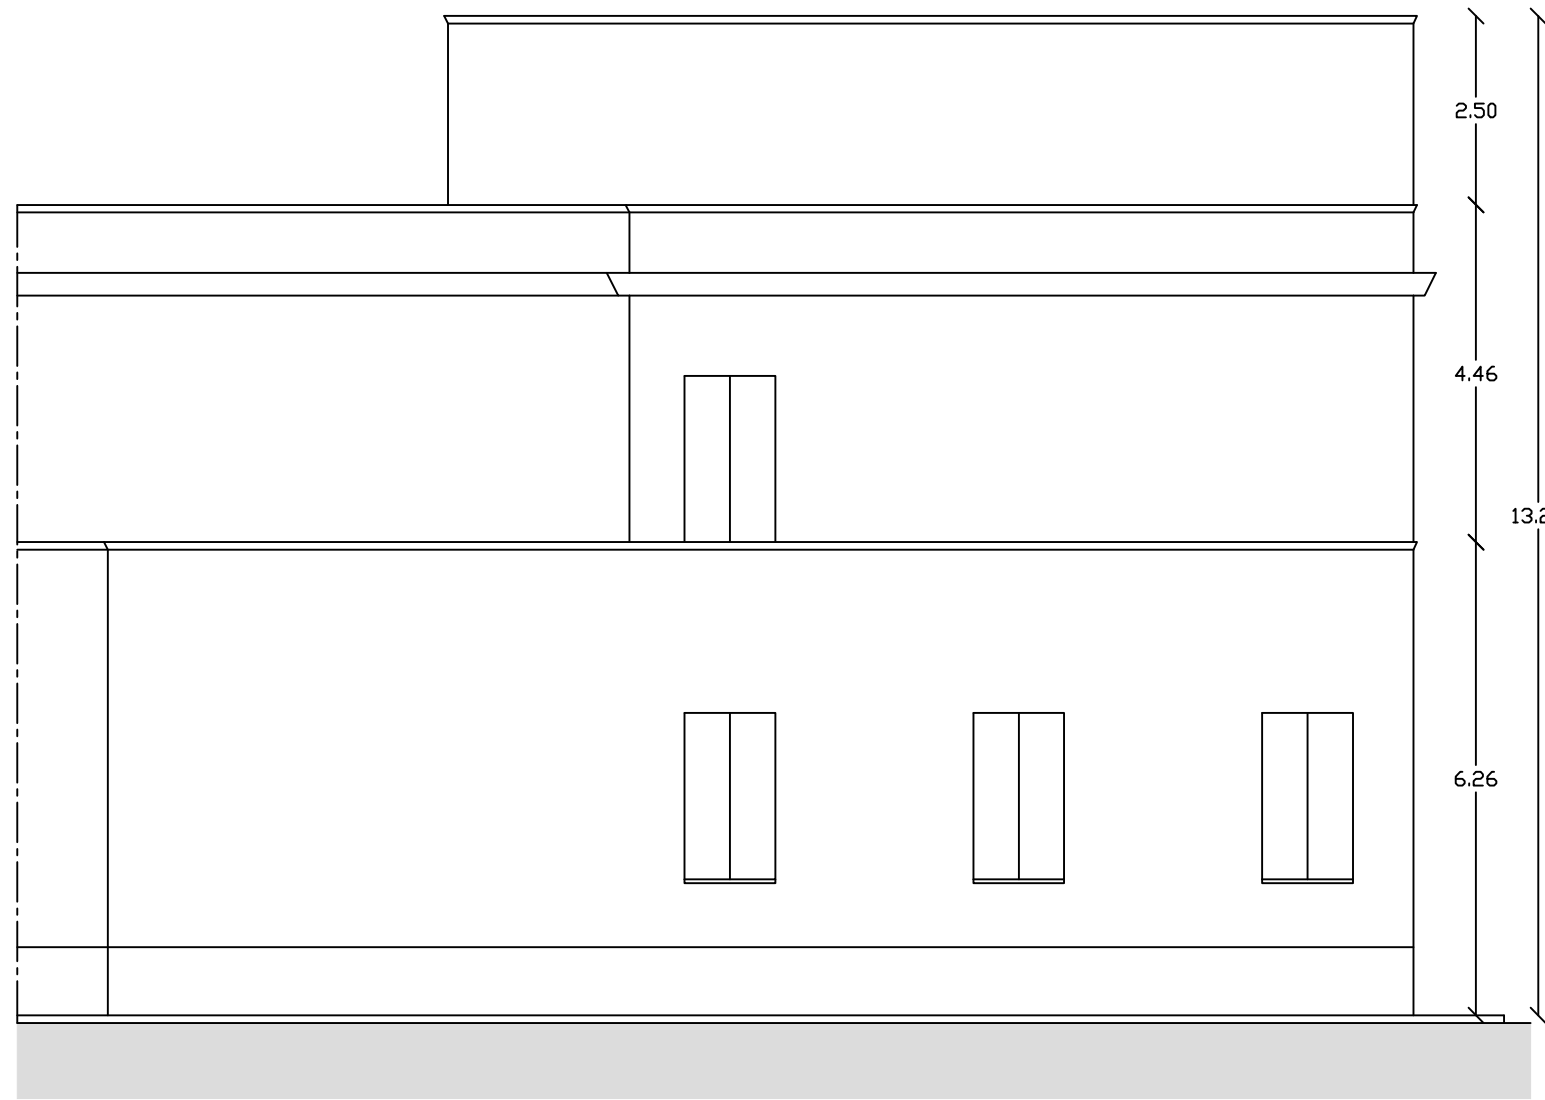


PROSPETTO OVEST - STRALCIO

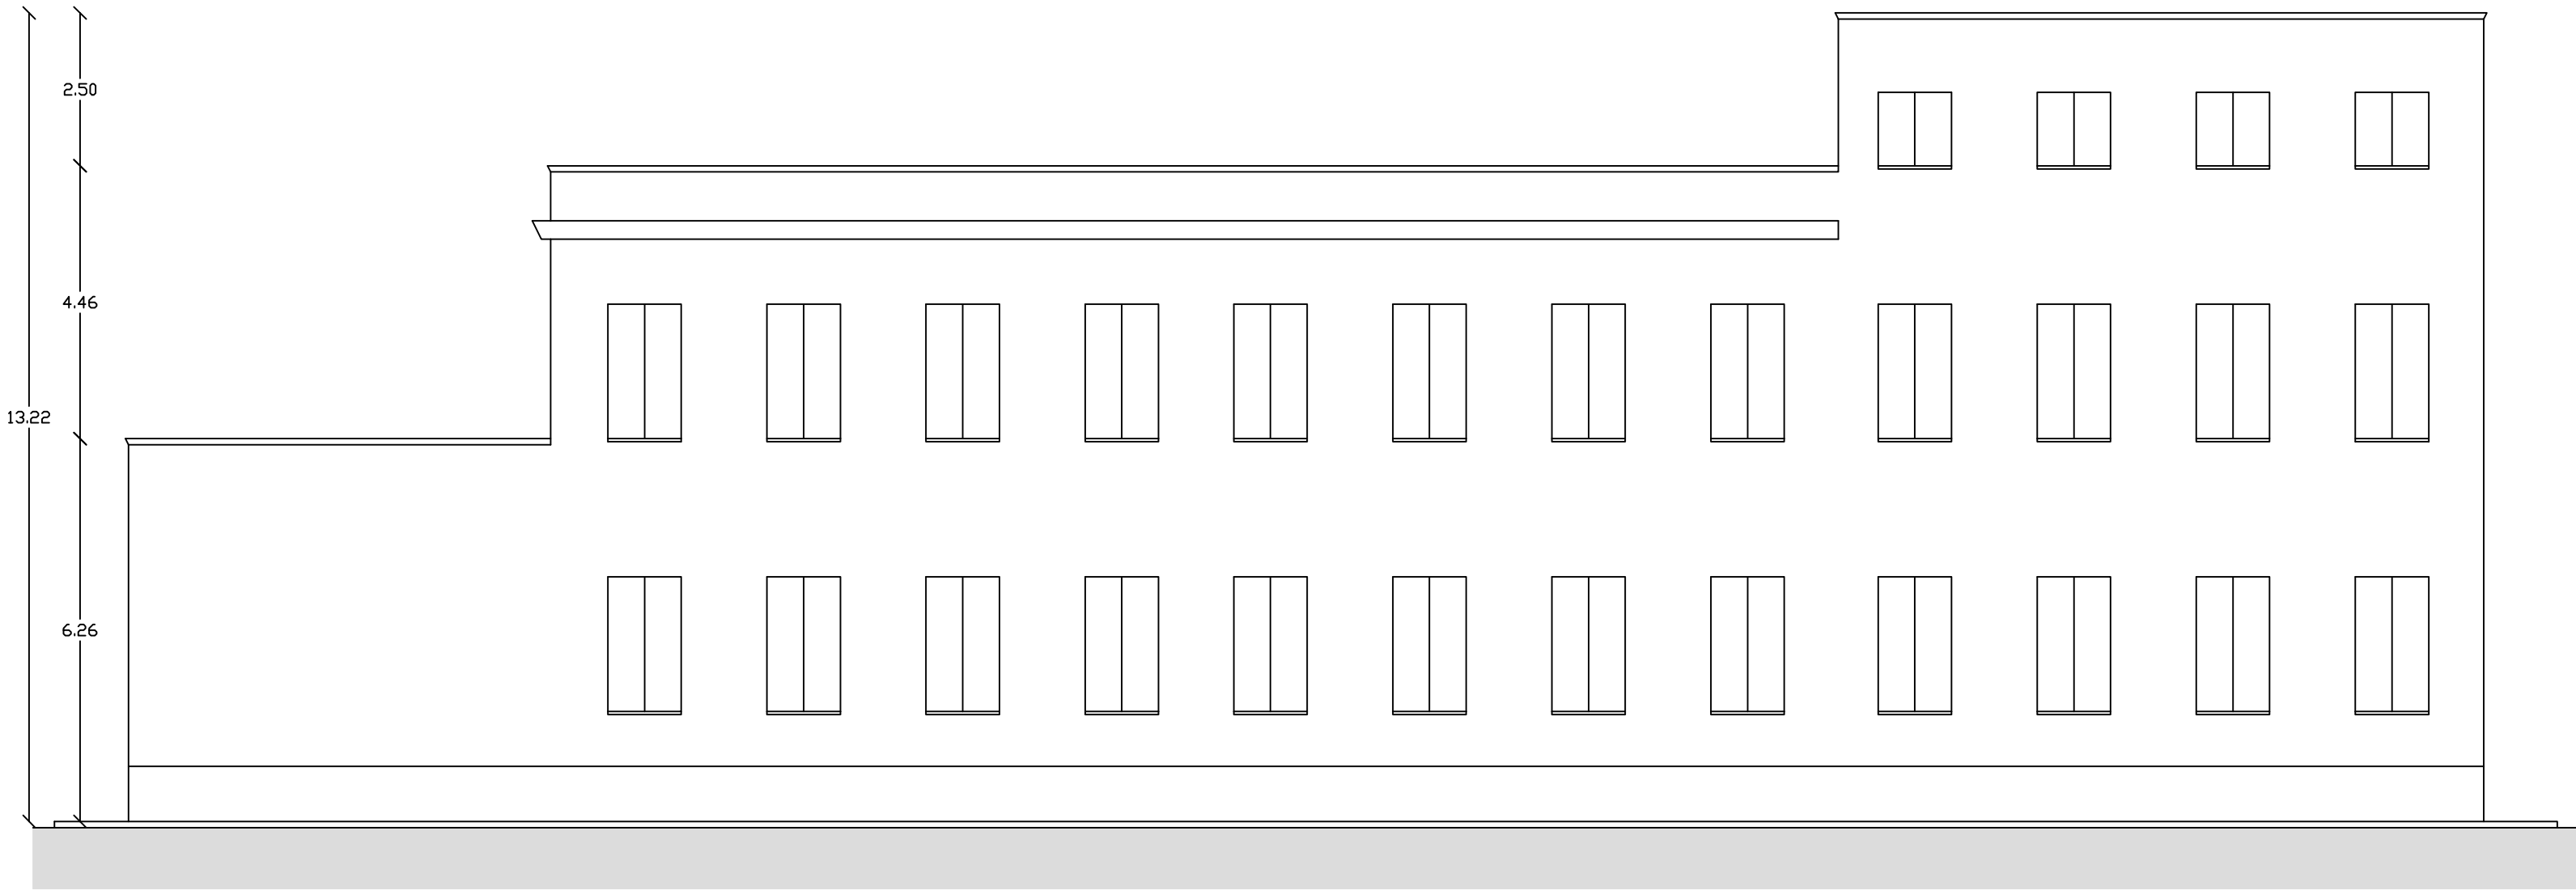


PROSPETTO SUD

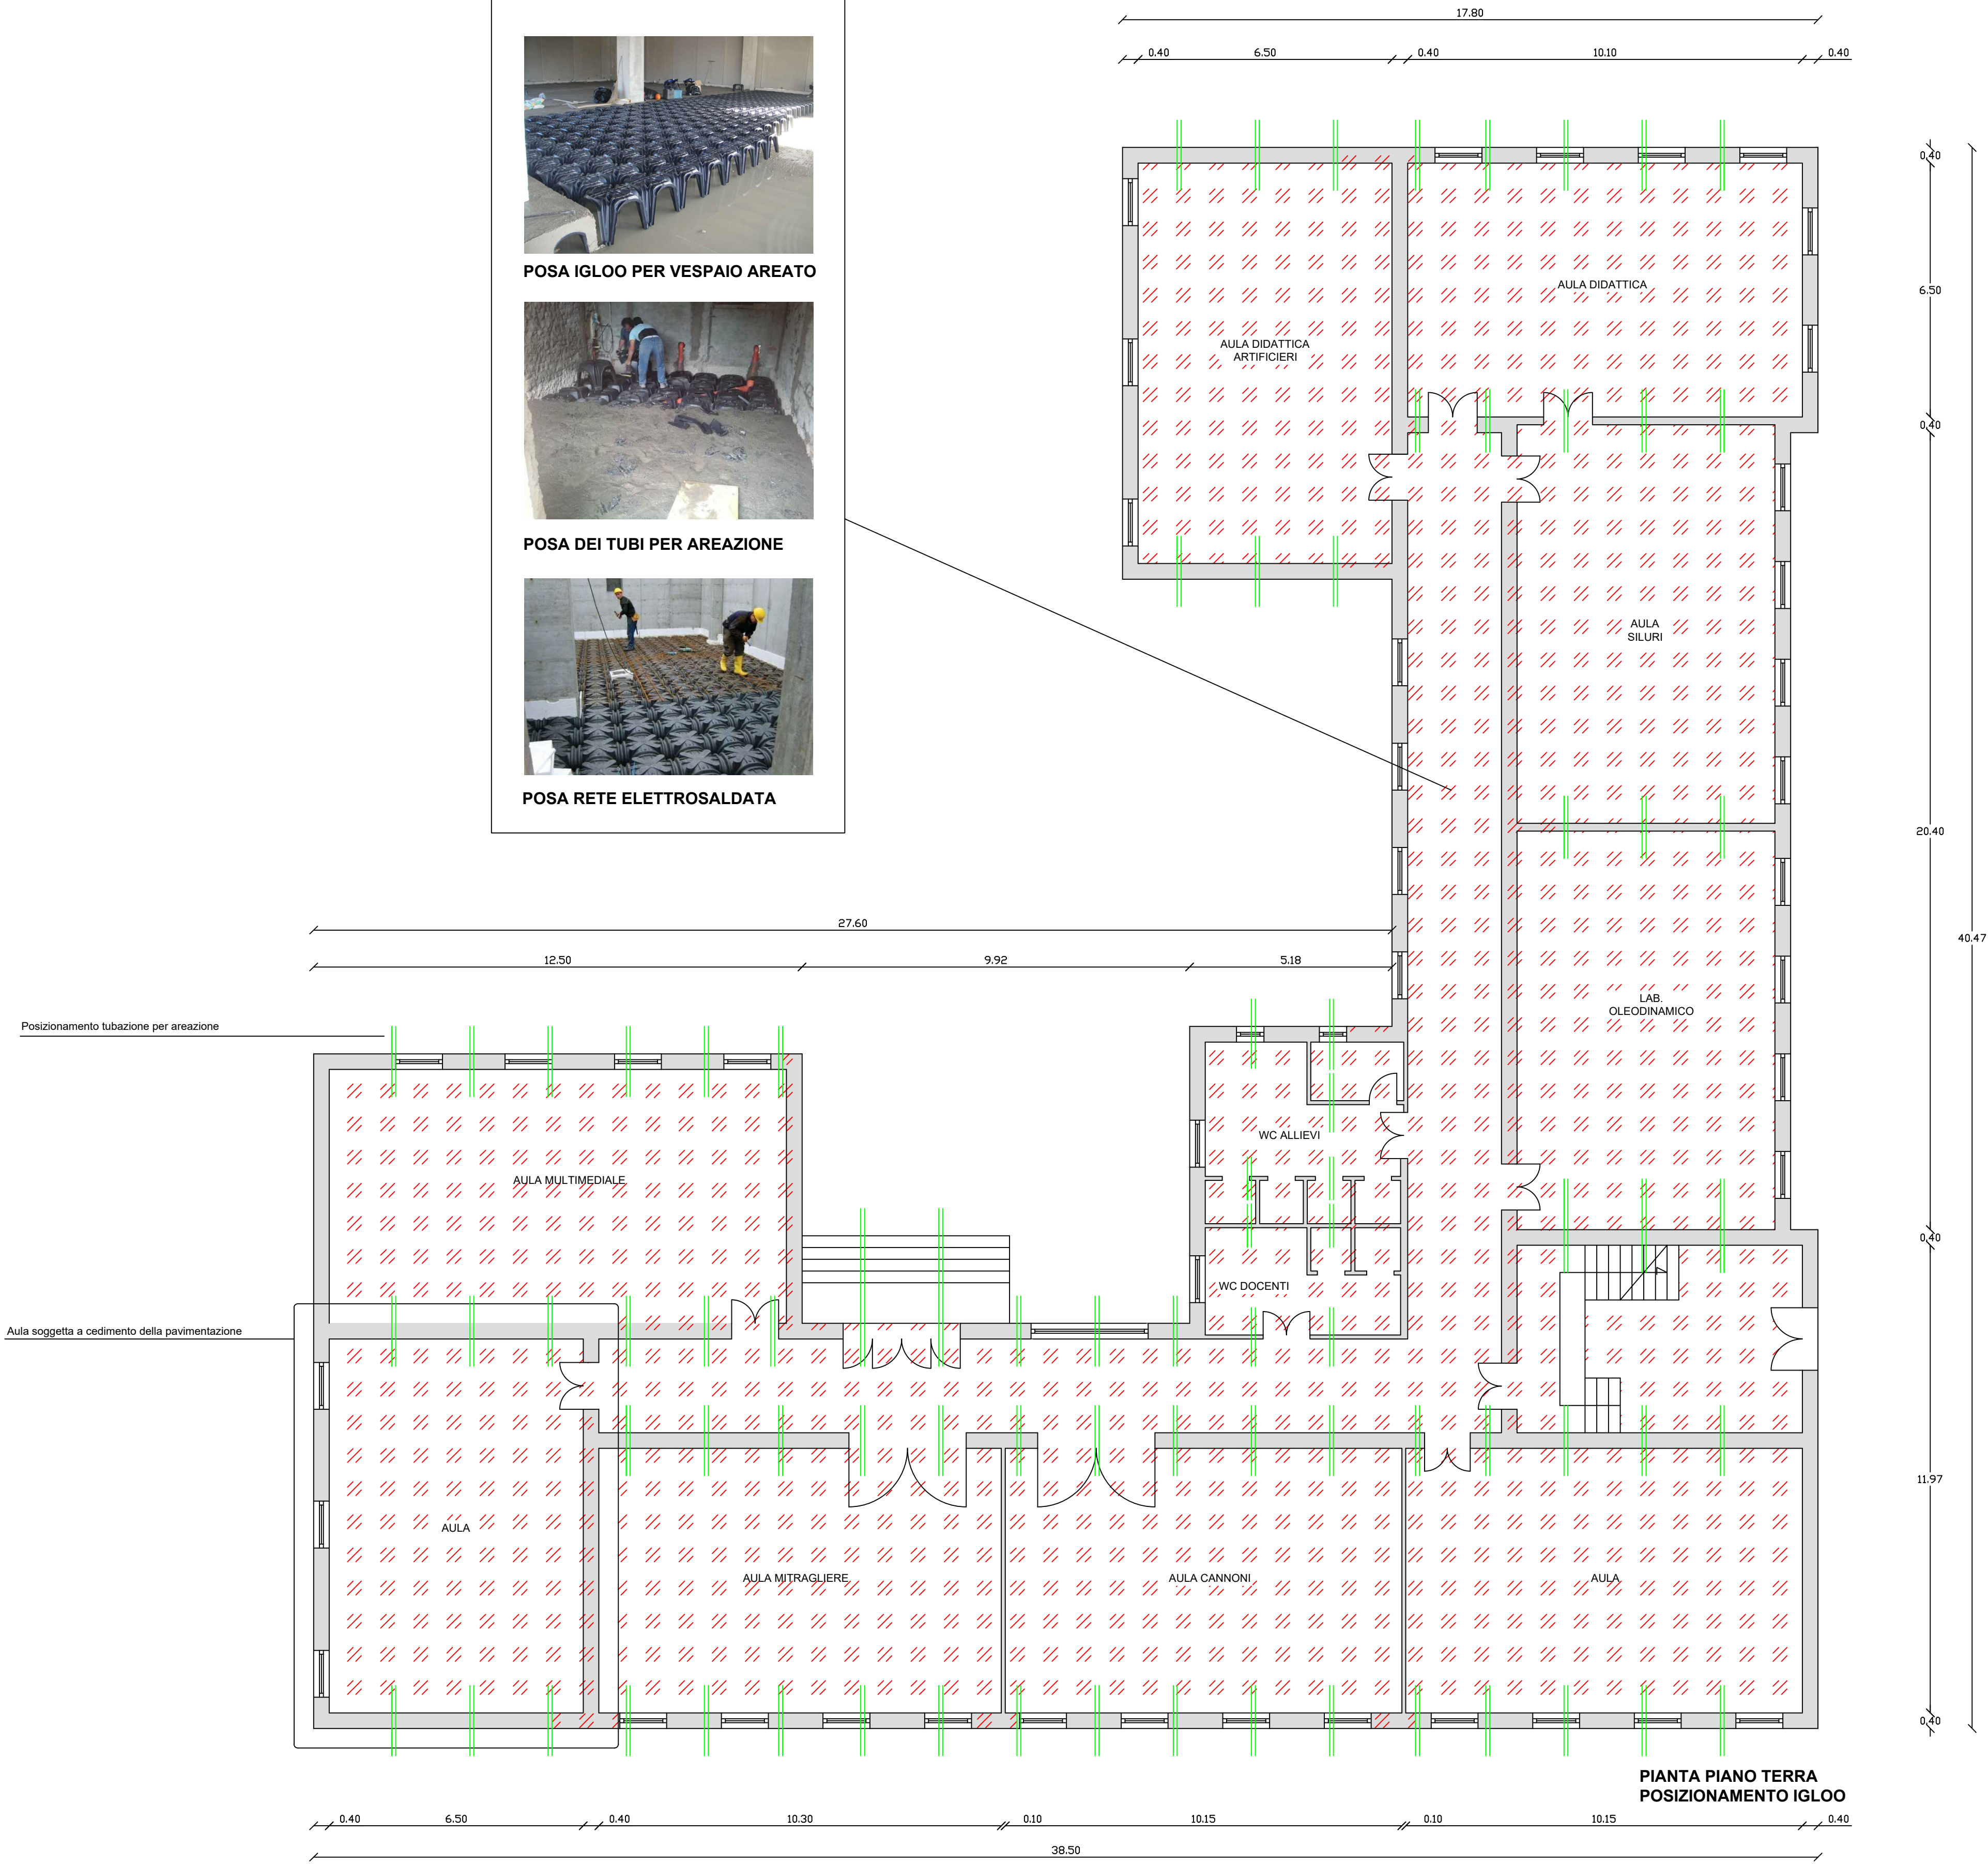

PIANTA PIANO TERRA  
POSIZIONAMENTO IGLOO

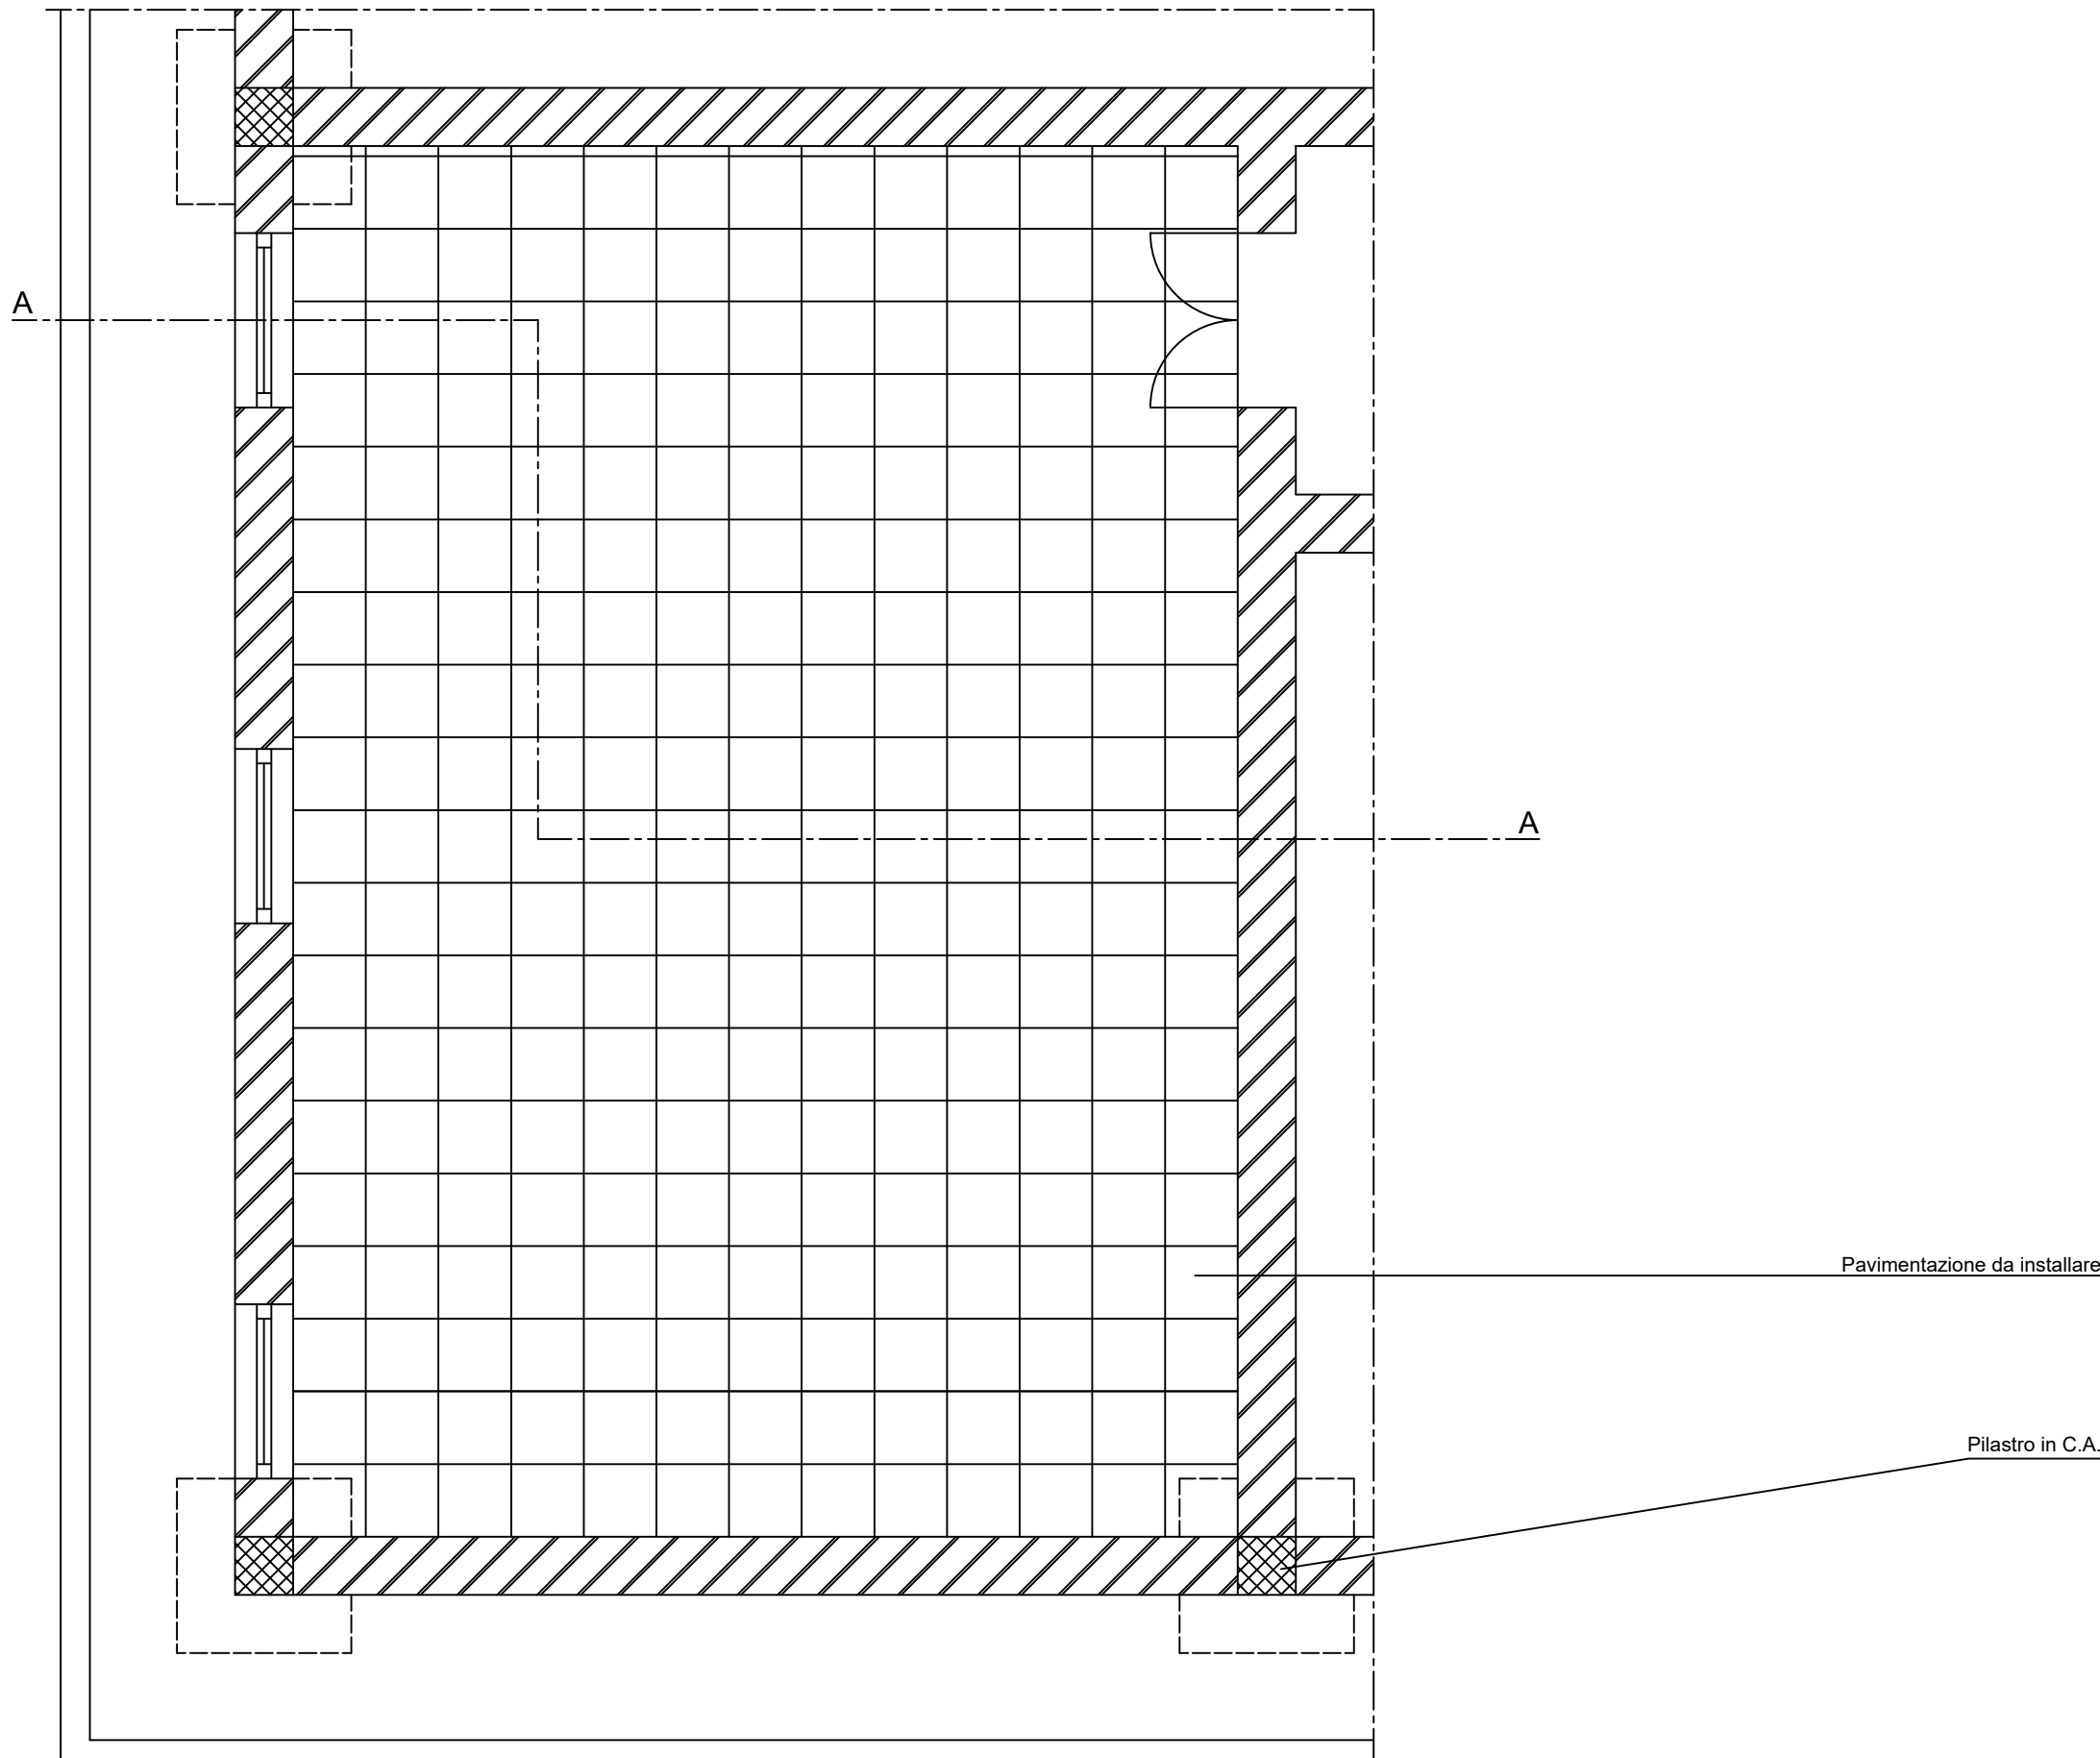

PIANTA AULA Rapporto 1:50

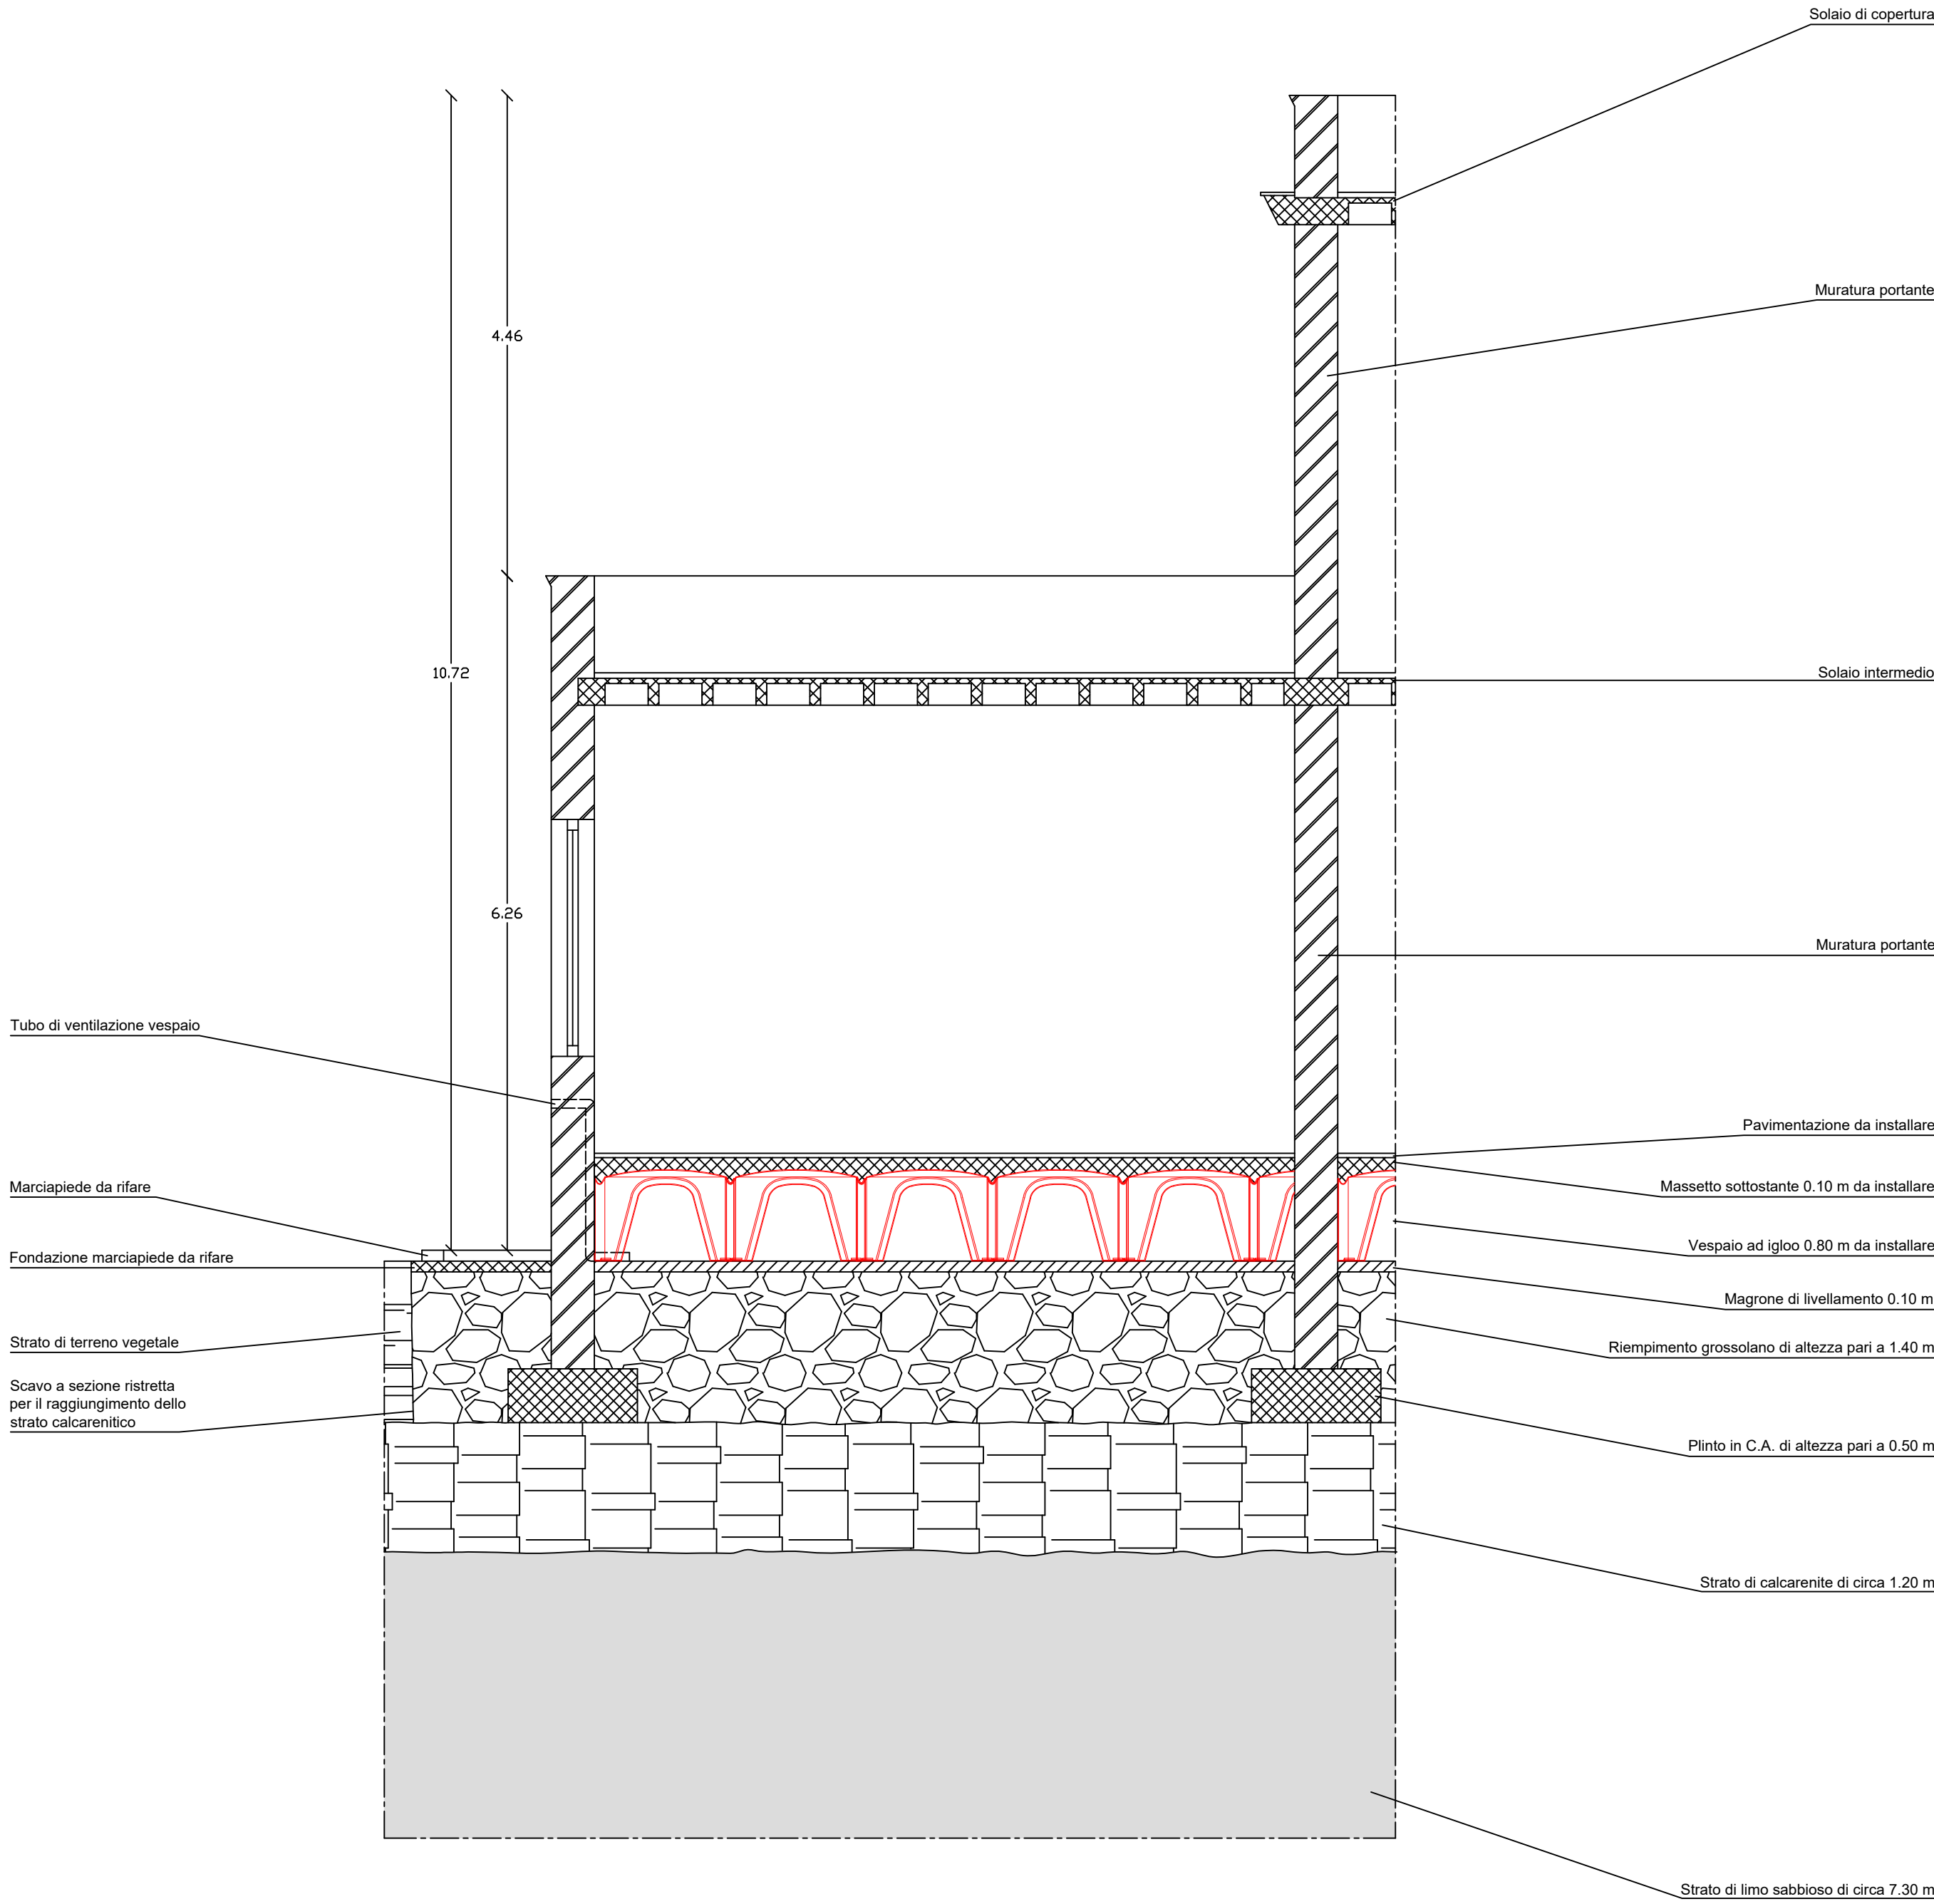

SEZIONE COSTRUTTIVO - GEOLOGICA A - A Rapporto 1:50