



DIREZIONE DEL GENIO PER LA MARINA MILITARE DI
TARANTO

**ARCH.02 - STATO DI FATTO
PROGETTO ESECUTIVO**

*OGGETTO: Adeguamento impiantistico dei pontili per l'ormeggio dei Pattugliatori
Polivalenti d'Ultime (PPA).*

-------------------------------	---------------------------------------	------------------	--------------

C.U.P.: _____

IMPORTO CAPITOLATO Euro 5.652.483,43 (IVA esente ai sensi del DPR 633/72)

DURATA DEI LAVORI Giorni 480 (quattrocentottanta)



R.T.P. SIRELLI INGEGNERIA S.p.A.
Ing. LEONE Nicola



L'ASSISTENTE DEL DIRETTORE DELL'ESECUZIONE
DEL CONTRATTO
S.T.V. (Int.) Fabiano ZIZZI

Ing. Giulio MONTAGUTI
SIRELLI INGEGNERIA S.p.A. (mandatario R.T.P.)


IL DIRETTORE DELL'ESECUZIONE DEL CONTRATTO

Ing. Nicola LEONE



IL RESPONSABILE DEL PROCEDIMENTO
PER LA FASE DI PROGETTAZIONE

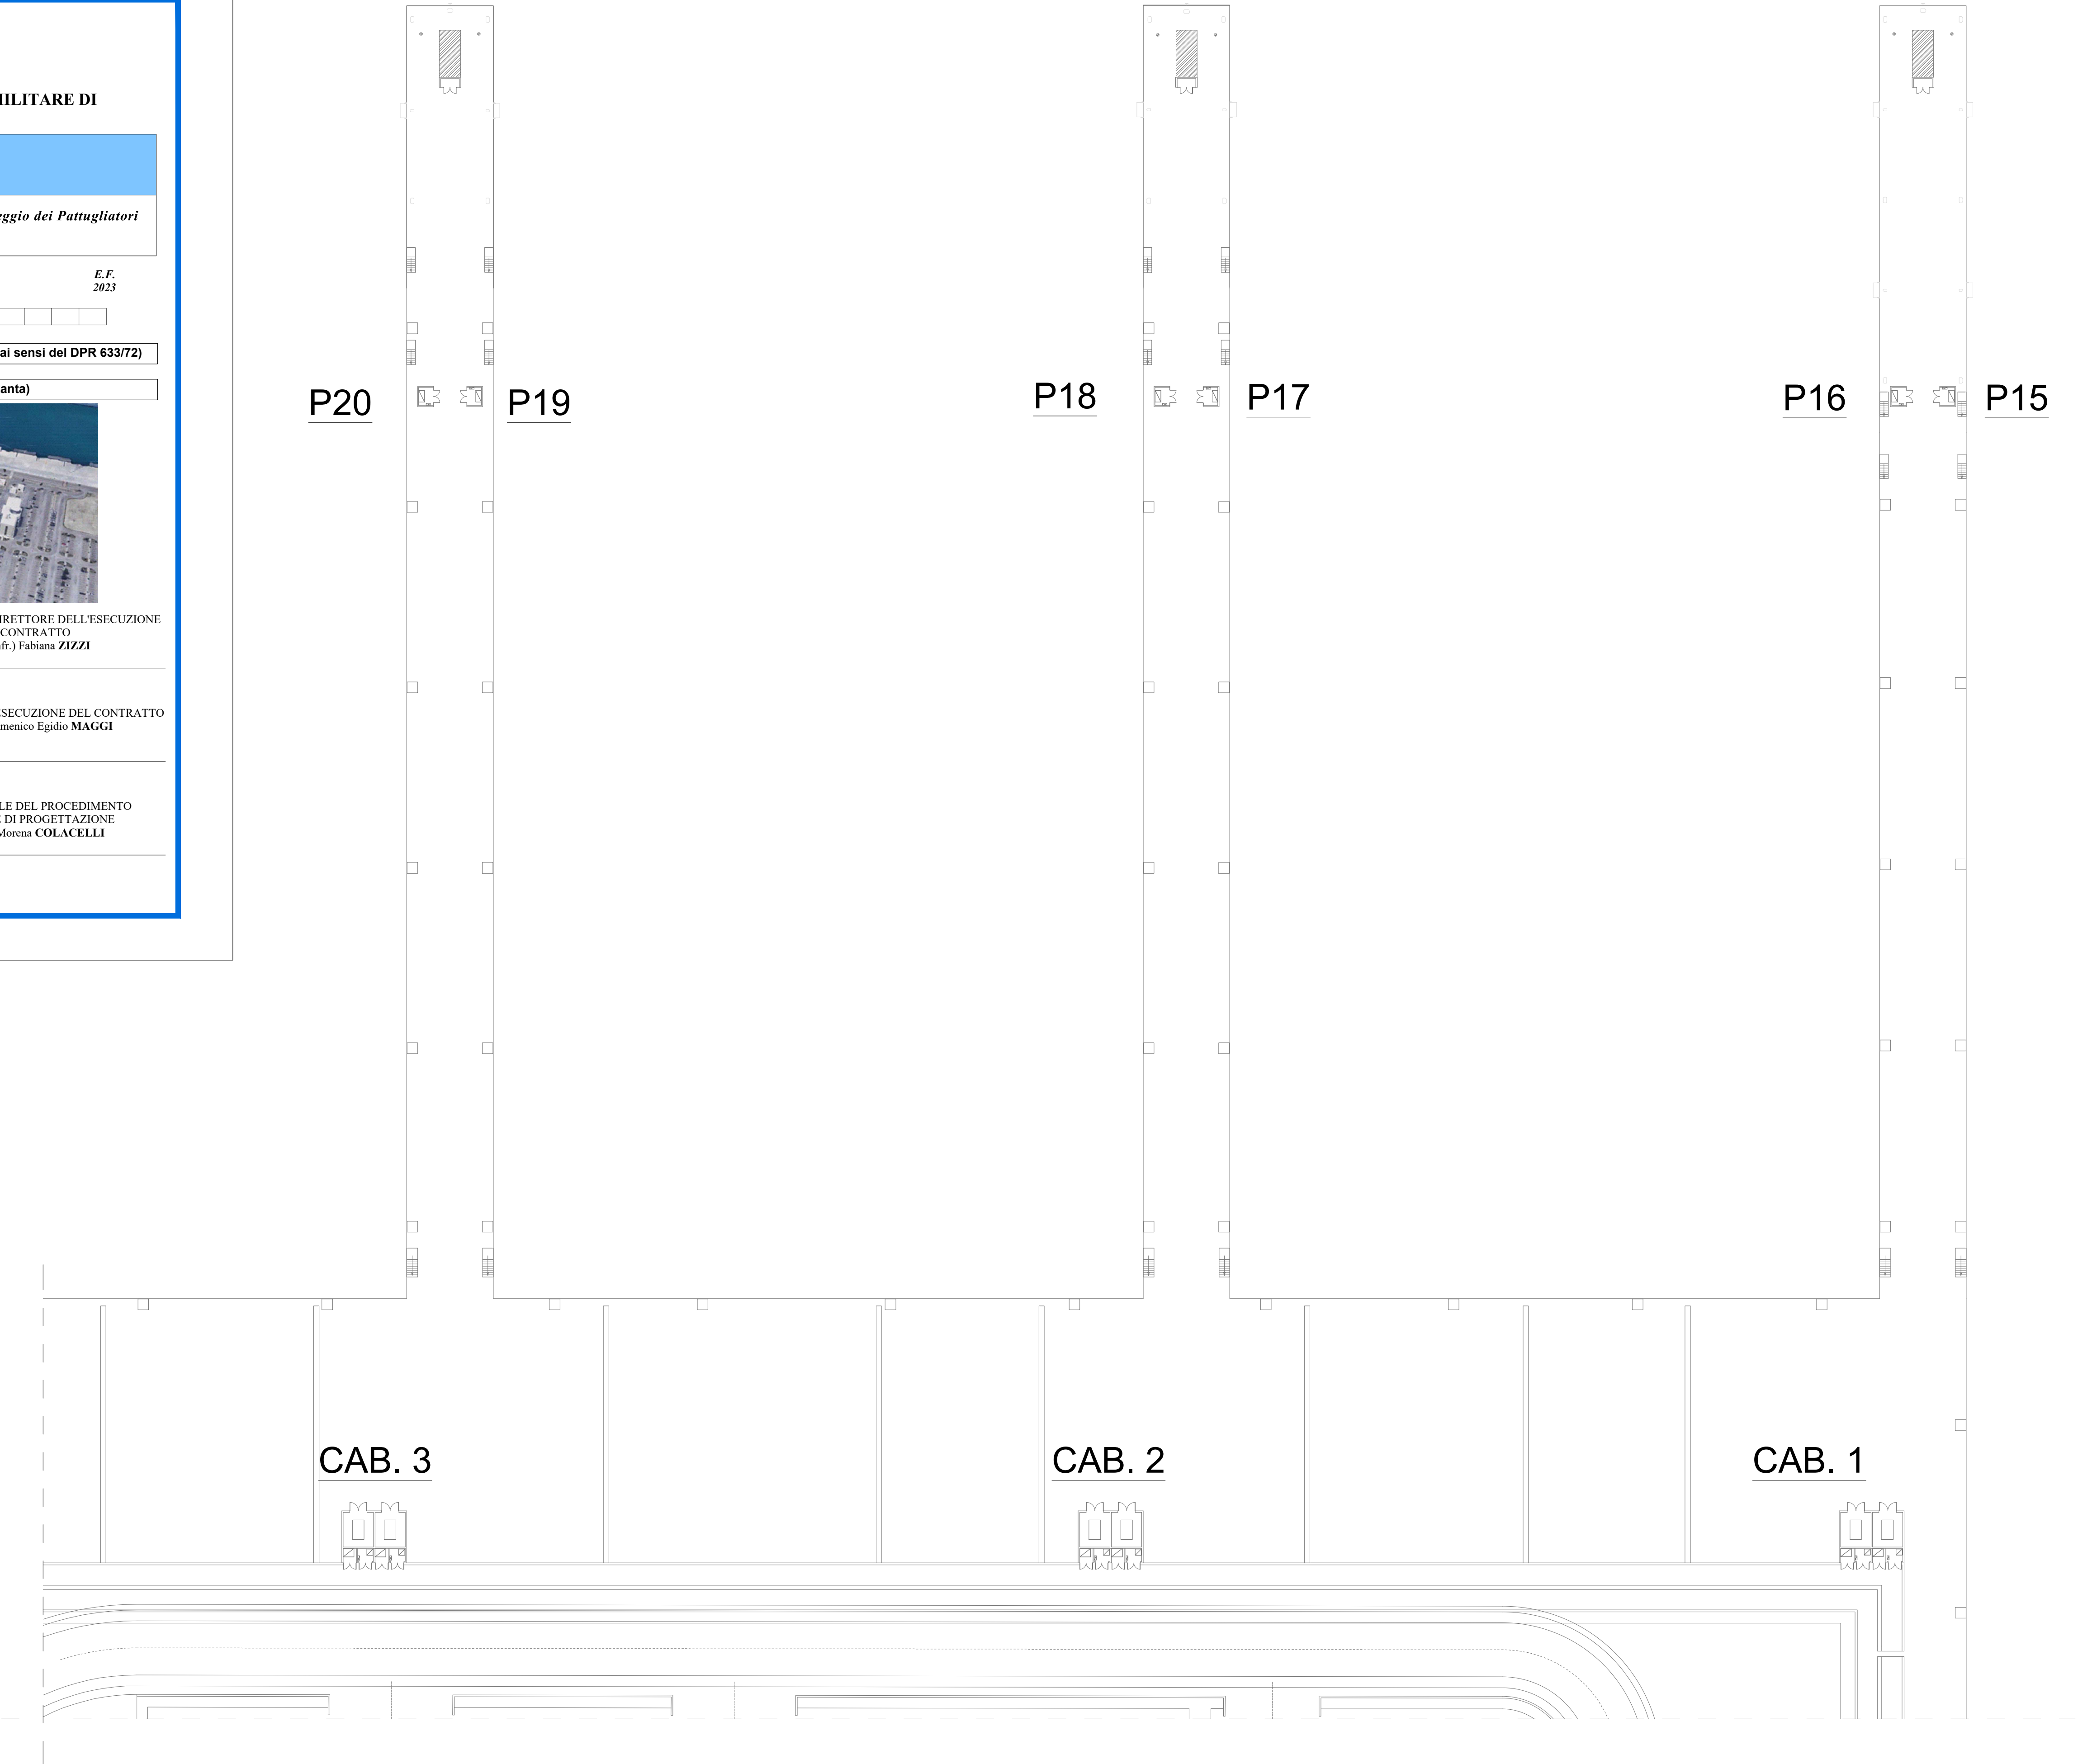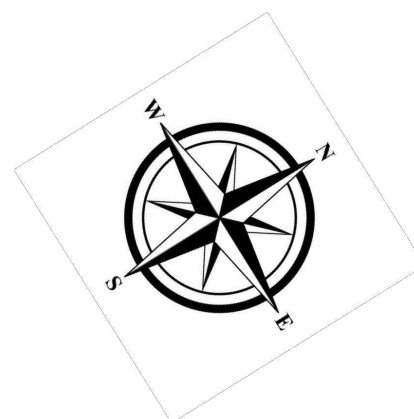

PLANIMETRIA DELLO STATO DI FATTO
Scala 1:500

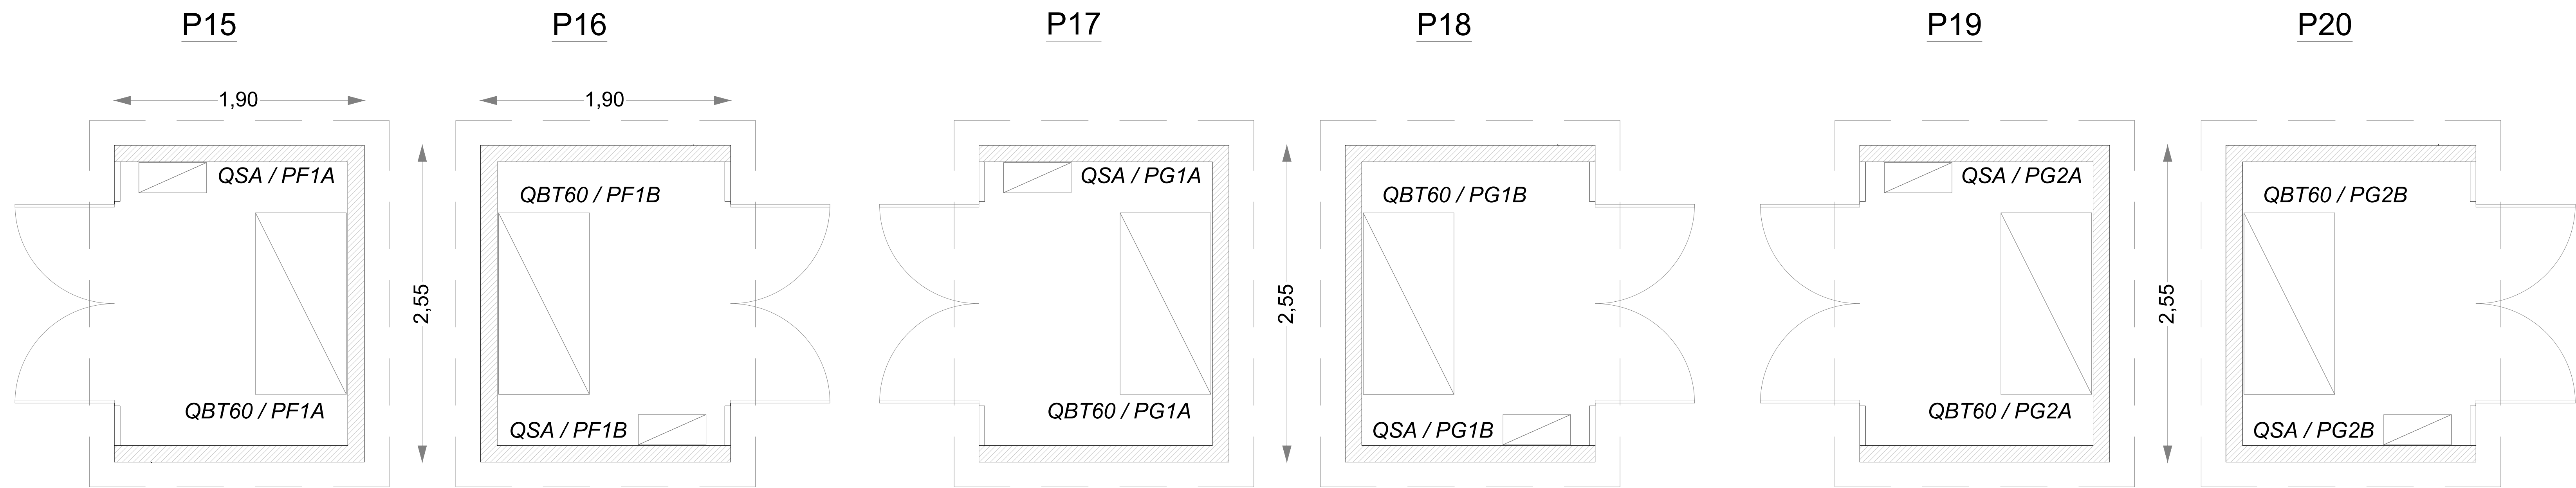

PARTICOLARE CABINE PRESE NAVE
Scala 1:25

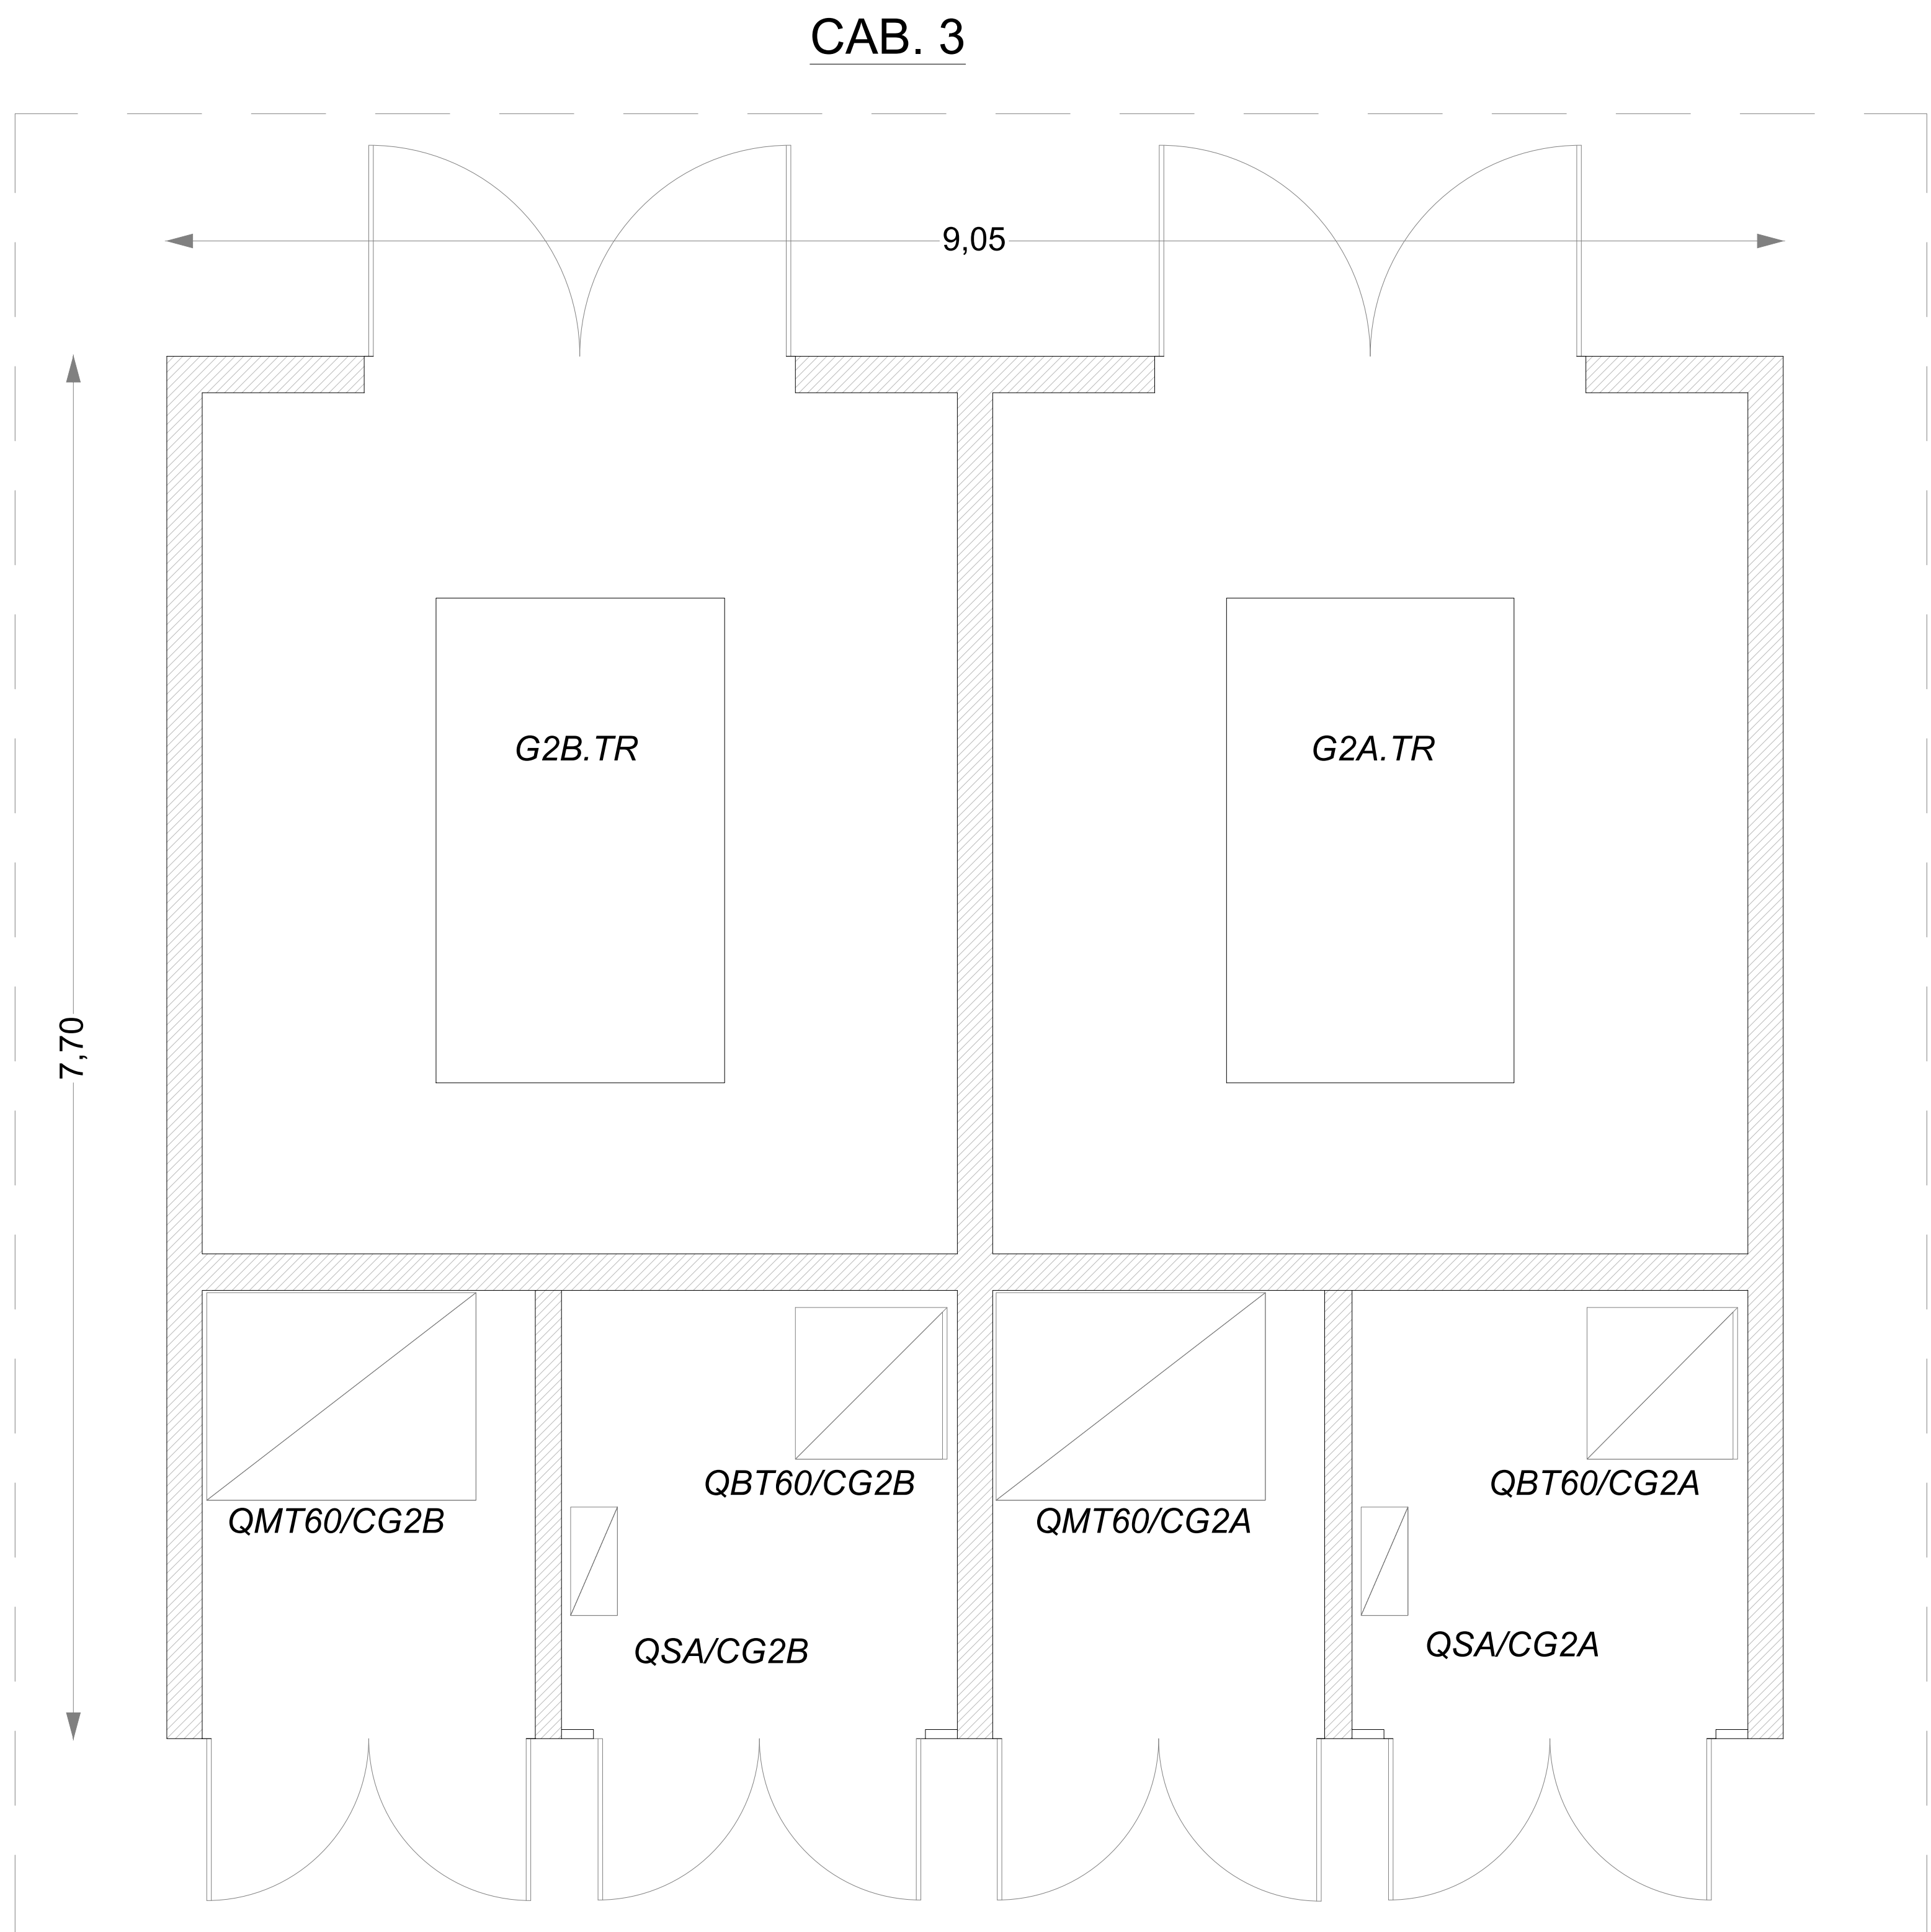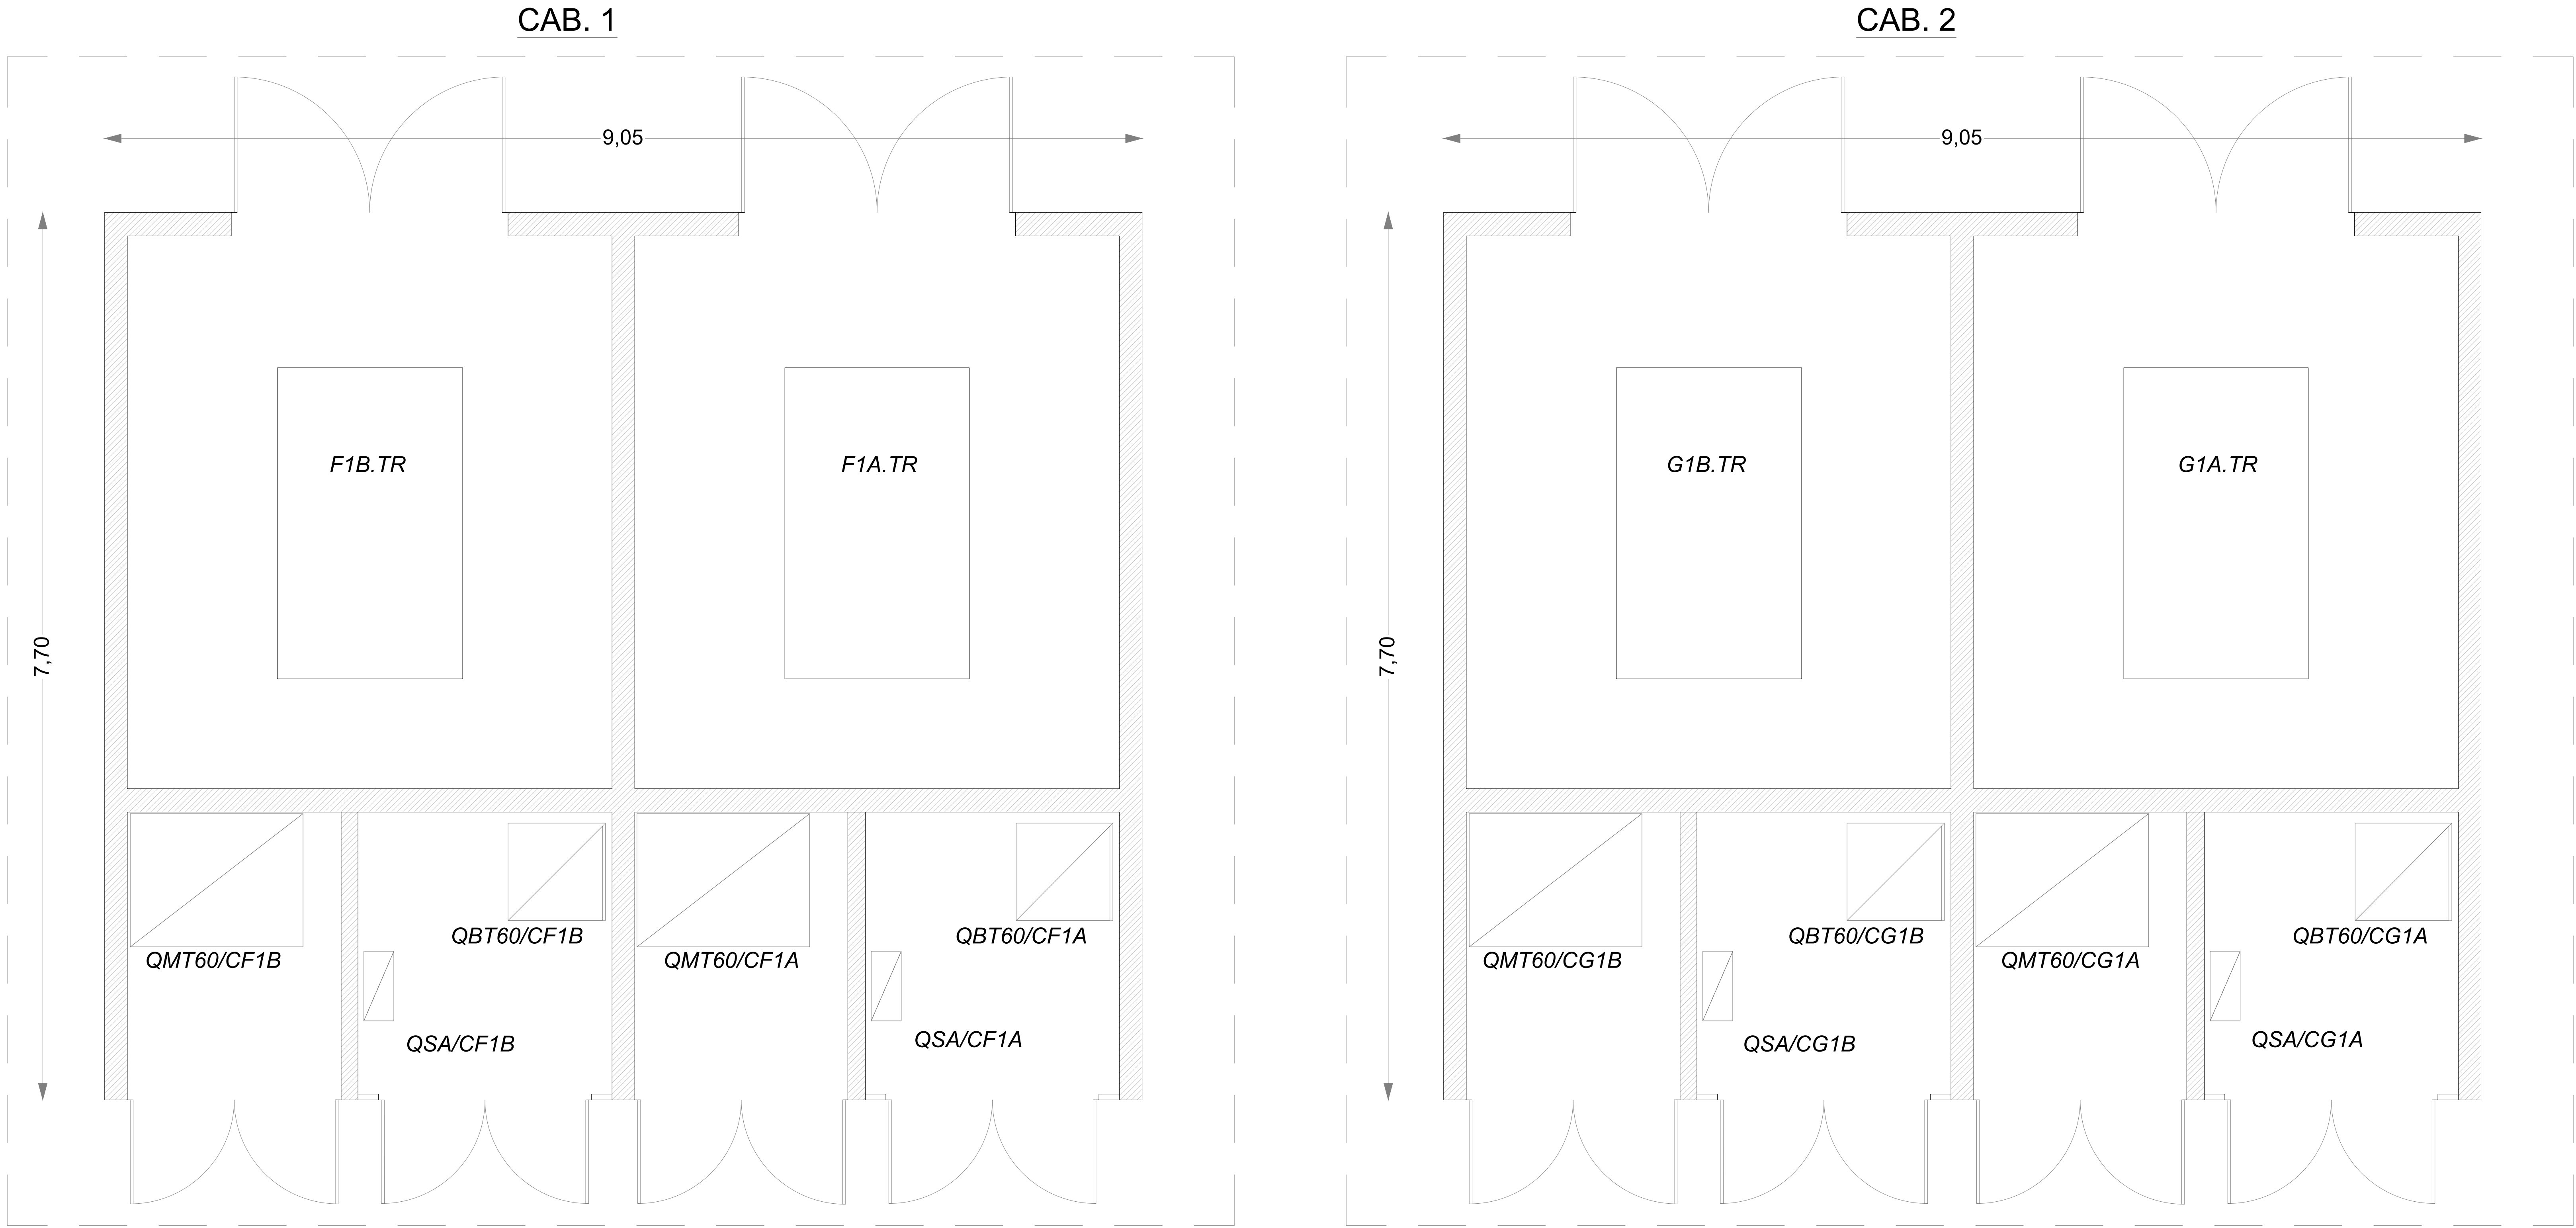

PARTICOLARE CABINE DI RADICE
Scala 1:25