DIREZIONE DEL GENIO PER LA MARINA MILITARE DI TARANTO

PROGETTO ESECUTIVO

OGGETTO: Adeguamento impiantistico dei pontili per l'ormeggio del Pattugliatore Polivalente d'Altura (PPA).

CAPITOLO	Addetto UOC	Codice ID	S.F.
OPERE DI CARATTO	**n. 17 del 20/7/2017**	**0007**	**/NG/**

C.U.P.

IMPORTO CAPITOLATO Euro 6.882.400,00 **(IVA esente ai sensi del DPR 633/72)**

DURATA DEI LAVORI Giorni 450 (quattrocentocinquanta)

A.T.P. SIRIO INGEGNERIA Lgs A / Ing. LEONE Nicola

Ing. Guido MONTAGUTI
SIRIO INGEGNERIA S.r.l. (mandataria di A.T.P.)

Ing. Nicola LEONE

IL TAMMISTRATO DEL DIRETTORE DELL'ESECUZIONE DEL CONTRATTO
S.T.T. Dott.ssa **Elisa ZIZZO**

IL DIRETTORE DELL'ESECUZIONE DEL CONTRATTO

IL RESPONSABILE DEL PROCEDIMENTO
PER LA FASE DI PROGETTAZIONE
C.V. Dott.ssa **Serena CORACIELLO**

Firmato digitalmente da:
NICOLA LEONE

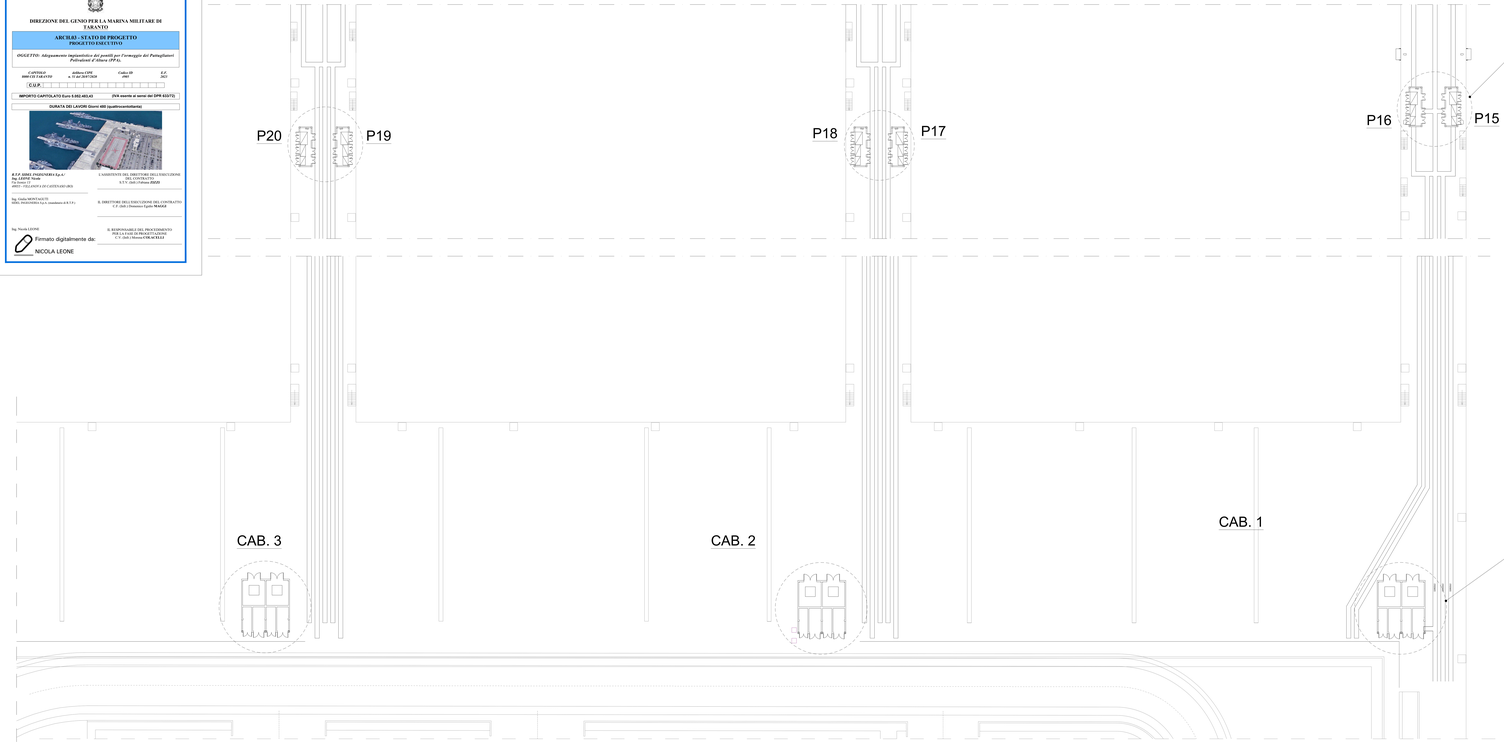

PLANIMETRIA DELLO STATO DI PROGETTO
Scala 1:200

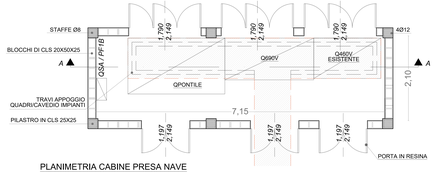

PLANIMETRIA CABINE PRESA NAVE
SCALA 1:25

scavo per realizzazione cavedio impianti

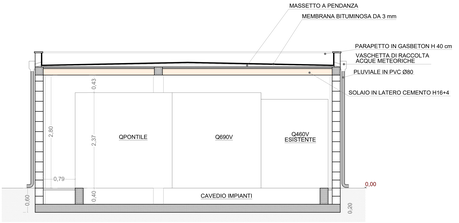

SEZIONE A/A CANINA PRESA NAVE
SCALA 1:25

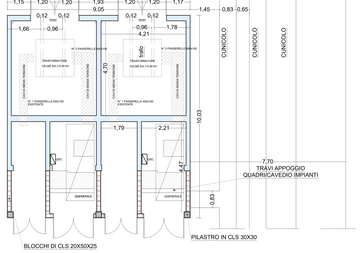

PLANIMETRIA CABINE DI RADICE
SCALA 1:25

scavo per realizzazione cavedio impianti

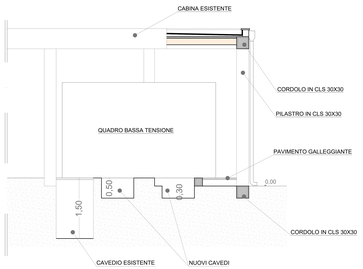

SEZIONE CABINA DI RADICE
SCALA 1:25