



OGGETTO: *Adeguamento impiantistico dei pontili per l'ormeggio dei Pattugliatori Polivalenti d'Altura (PPA).*

CAPITOLO	delibera CIPE	Codice ID	E.F.
8000 CIS TARANTO	n. 51 del 28/07/2020	4905	2023

[illegible]

IMPORTO CAPITOLATO Euro 5.052.483,43 (IVA esente ai sensi del DPR 633/72)

DURATA DEI LAVORI Giorni 480 (quattrocentottanta)



L'ASSISTENTE DEL DIRETTORE DELL'ESECUZIONE
DEL CONTRATTO
S.T.V. (Infr.) Fabiana **ZIZZI**

Ing. Giulia MONTAGUTI
SIDEL INGEGNERIA S.p.A. (mandatario di R.T.P.)


IL DIRETTORE DELL'ESECUZIONE DEL CONTRATTO
C.F. (Infr.) Domenico Egidio **MAGGI**

Ing. Nicola LEONE

IL RESPONSABILE DEL PROCEDIMENTO
PER LA FASE DI PROGETTAZIONE
C.V. (Infr.) Morena **COLACELLI**

	CHIAVE LIBERA A SEZIONATORE DI TERRA CHIUSO
TC	
	CHIAVE LIBERA A SEZIONATORE DI TERRA APERTO
TA	
	CHIAVE LIBERA A SEZIONATORE DI LINEA APERTO
LA	

QUADRO DI MEDIA TENSIONE ESISTENTE

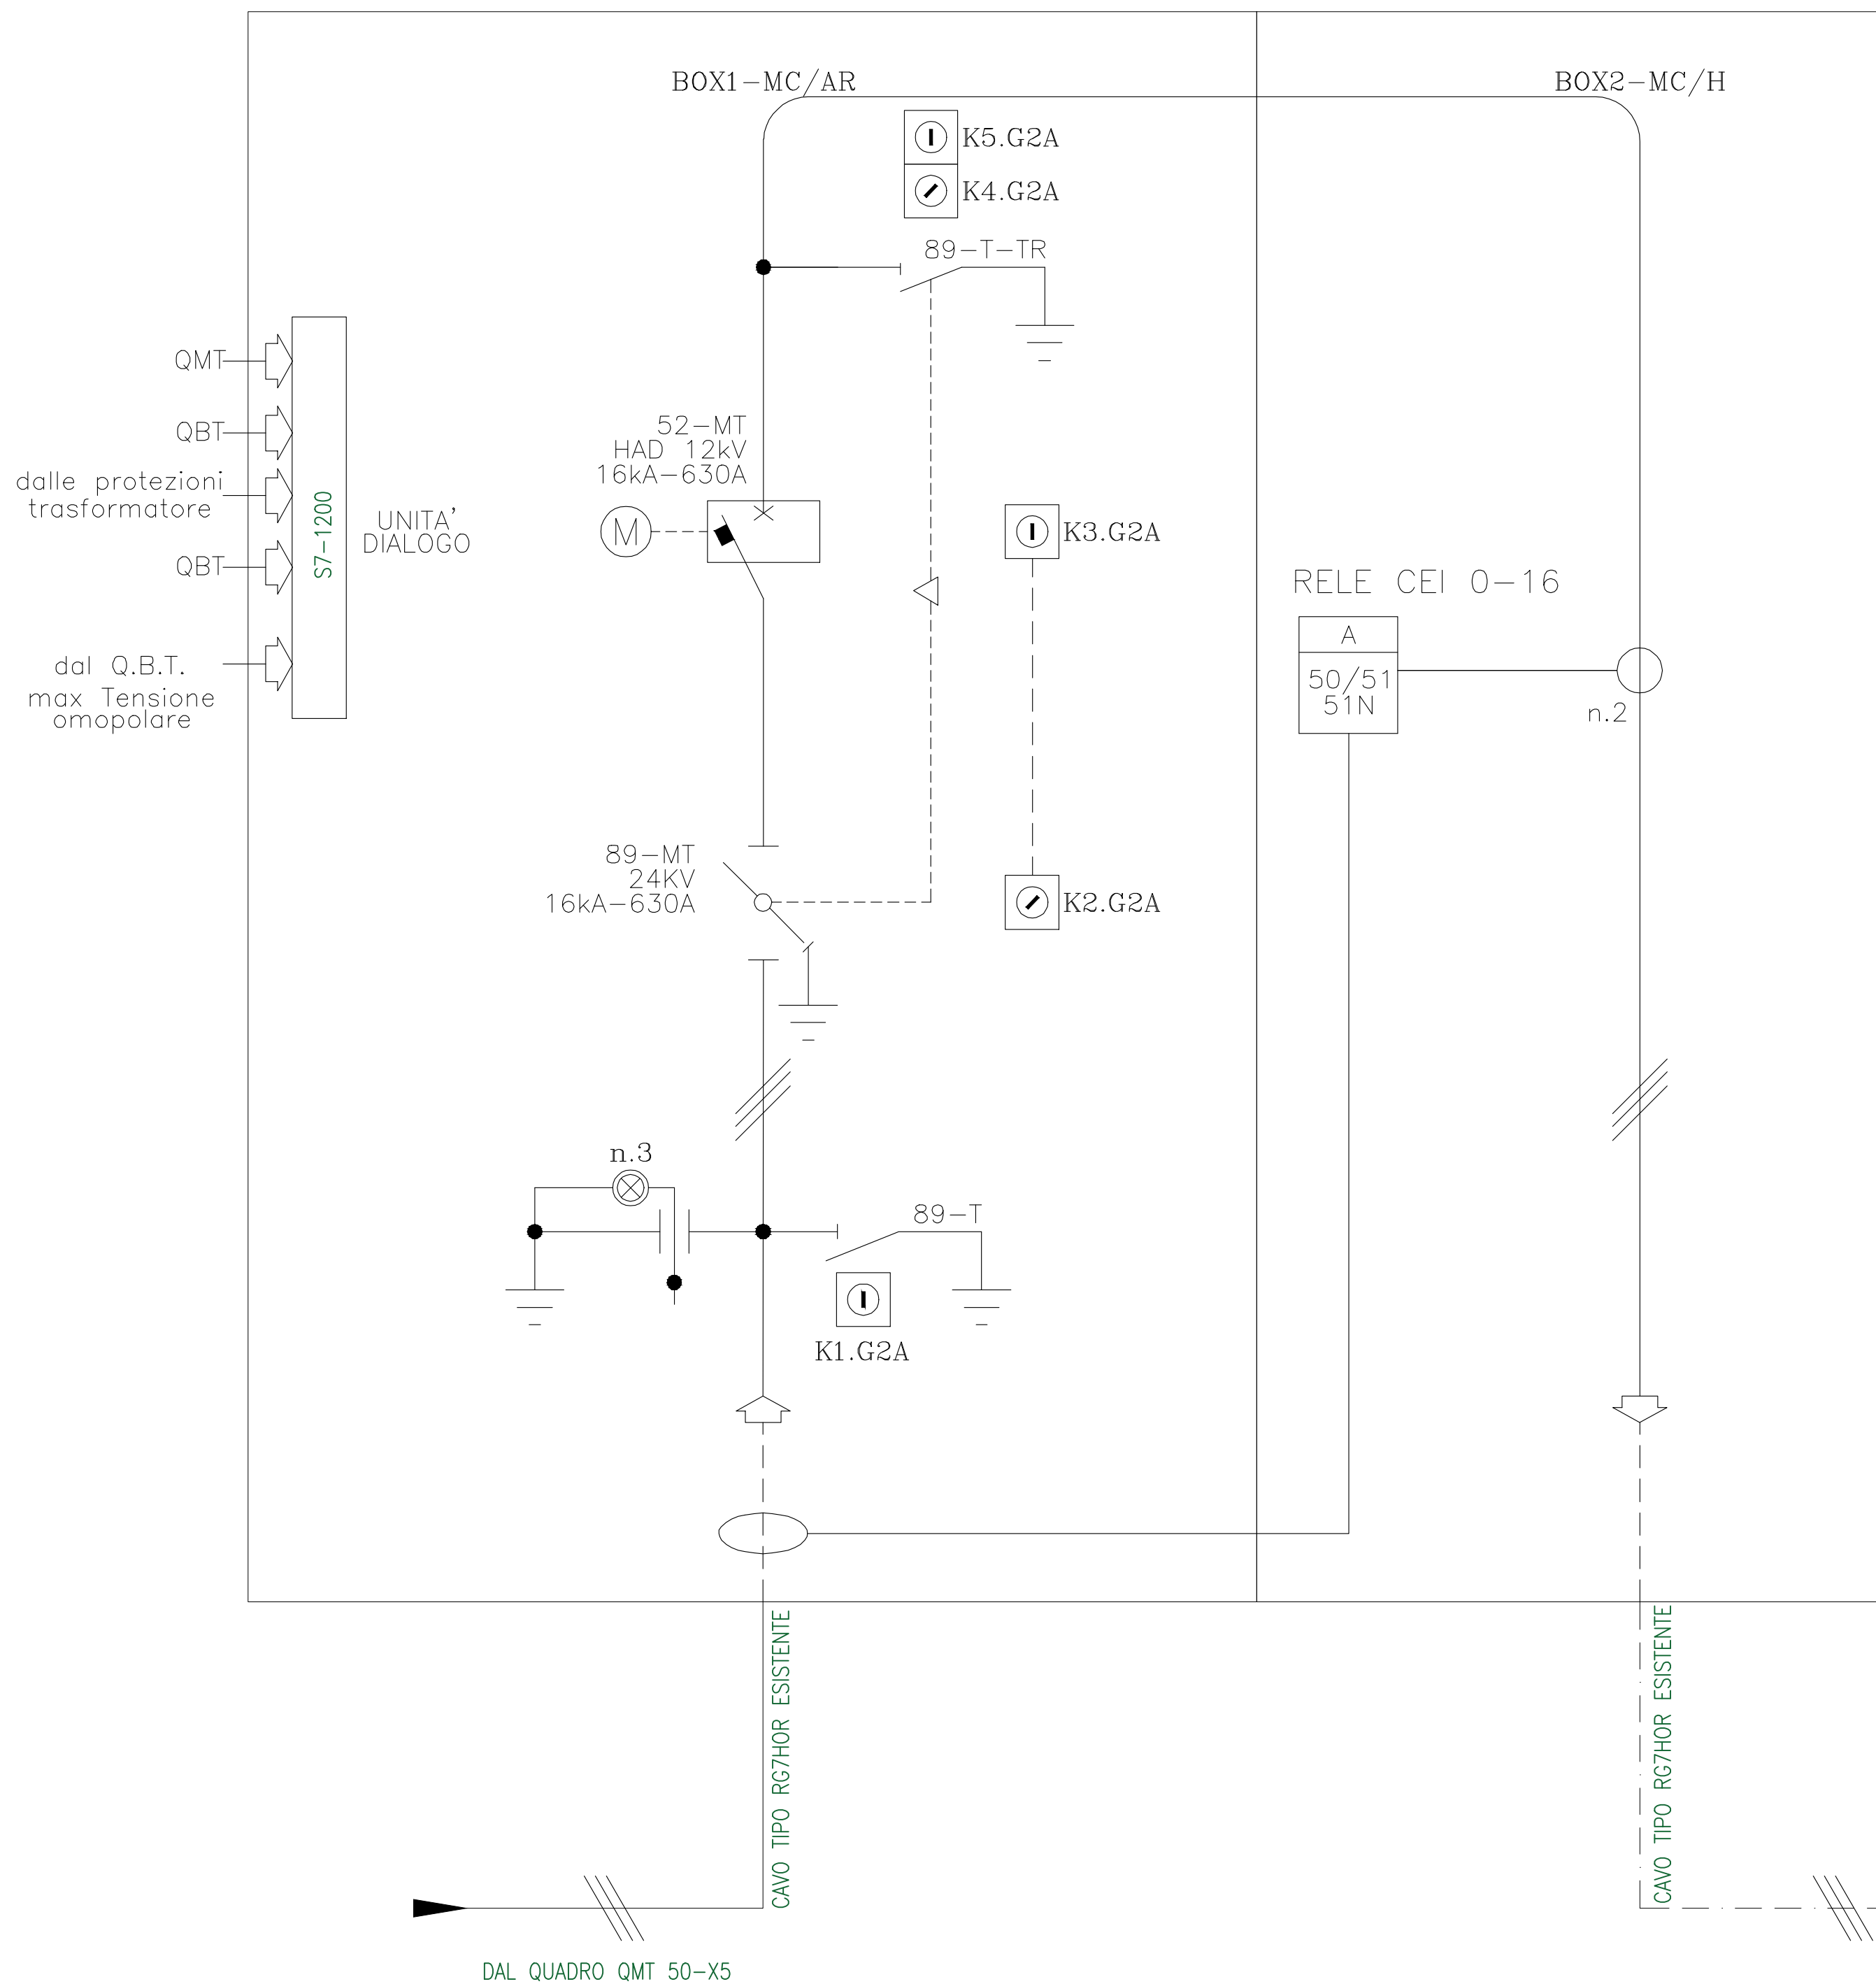

460V-60Hz-36kA

710V-60Hz-34kA

TRASFORMATORE IN OLIO
ERMETICO
Potenza nom. 2.300kVA
8/0,7-0,46 kV
+8-8x0,5%
Vcc% = 6/8
Dyn11

8kV – 60Hz

Relè di temperatura 26

Regolatore 90

Relè Buckholz 97

Relè di livello | 99

valvola
sovrapressione

CAVO TIPO NSGAFOU 1,8/3kV SEZ. 3(7x1x300) + 4X1X300 mmq

AL NUOVO
QUADRO
ELETTRICO B.T.
DI CABINA

NOTE
I TV E I TA DOVRANNO ESSERE CABLATI
CON CAVI A DOPPIO ISOLAMENTO CON I
TOROIDI FISSATI IN POSIZIONE
PERFETTAMENTE ORIZZONTALE.

LE CHIAVI DEGLI INTERBLOCCHI
MECCANICI DOVRANNO ESSERE ANELLATE