



DIREZIONE DEL GENIO PER LA MARINA MILITARE DI
TARANTO

IE.07 - PLANIMETRIE CABINE DI RADICE - APPARECCHIATURE
PROGETTO ESECUTIVO

OGGETTO: Adeguamento impiantistico dei pontili per l'ormeggio dei Pattugliatori
Polivalenti d'Altura (PPA).

CAPITOLO 8000 CIS TARANTO	delibera CIPE n. 51 del 28/07/2020	Codice ID 4905	E.F. 2023
C.U.P.			

IMPORTO CAPITOLATO Euro 5.052.483,43 (IVA esente ai sensi del DPR 633/72)

DURATA DEI LAVORI Giorni 480 (quattrocentottanta)



R.T.P. SIDEL INGEGNERIA S.p.A./
Ing. LEONE Nicola
Via Isonzo 13
40055 - VILLANOVA DI CASTENASO (BO)

L'ASSISTENTE DEL DIRETTORE DELL'ESECUZIONE
DEL CONTRATTO
S.T.V. (Infr.) Fabiana ZIZZI

Ing. Giulia MONTAGUTI
SIDEL INGEGNERIA S.p.A. (mandatario di R.T.P.)


IL DIRETTORE DELL'ESECUZIONE DEL CONTRATTO
C.F. (Infr.) Domenico Egidio MAGGI

Ing. Nicola LEONE

IL RESPONSABILE DEL PROCEDIMENTO
PER LA FASE DI PROGETTAZIONE
C.V. (Infr.) Morena COLACELLI

LEGENDA SIMBOLI			
	INTERRUTTORE		PRESA UNIVERS. BIVAL. 10/16A h. 30cm
	INTERRUTTORE LUMINOSO		QPI -QUADRO PRESE CON FUSIBILI COMPOSTO DA: N° 1 PRESA INTERBLOCCATA 3F+N+T 16A + N° 1 PRESA INTERBLOCCATA F+N+T 16A
	DEVIATORE		
	INVERTITORE		QUADRO ELETTRICO DI DISTRIBUZIONE
	FARO ESTERNO 20 W IP65		PASSERELLA TRAVERSINI DIM. VARIE
	CORPO ILLUMINANTE A LED IP65		BARRA COLLETRICE DI TERRA 35x4x1000
	PULSANTE DI SGANCIO ALIMENTAZIONE		CORDA DI RAME NUDD DA 95mm
	LAMPADA EMERGENZA VIE DI FUGA		ESTINTORE CO2
	PERCORSO DI USCITA ORIZZONTALE		

- N.B.
- 1) Tutti gli impianti saranno previsti ada esterno con tubazioni e scatole in PVC.
Tutti i cavi per le alimentazioni delle apparecchiature saranno del tipo multipolare
FG160R16 secondo la Normativa CPR;
 - 2) La posizione delle apparecchiature è indicativa l'effettiva installazione verrà
concordata con la Direzione Lavori in cantiere;
 - 3) Il quadro QSC che è esistente dovrà essere lasciato nella medesima posizione.

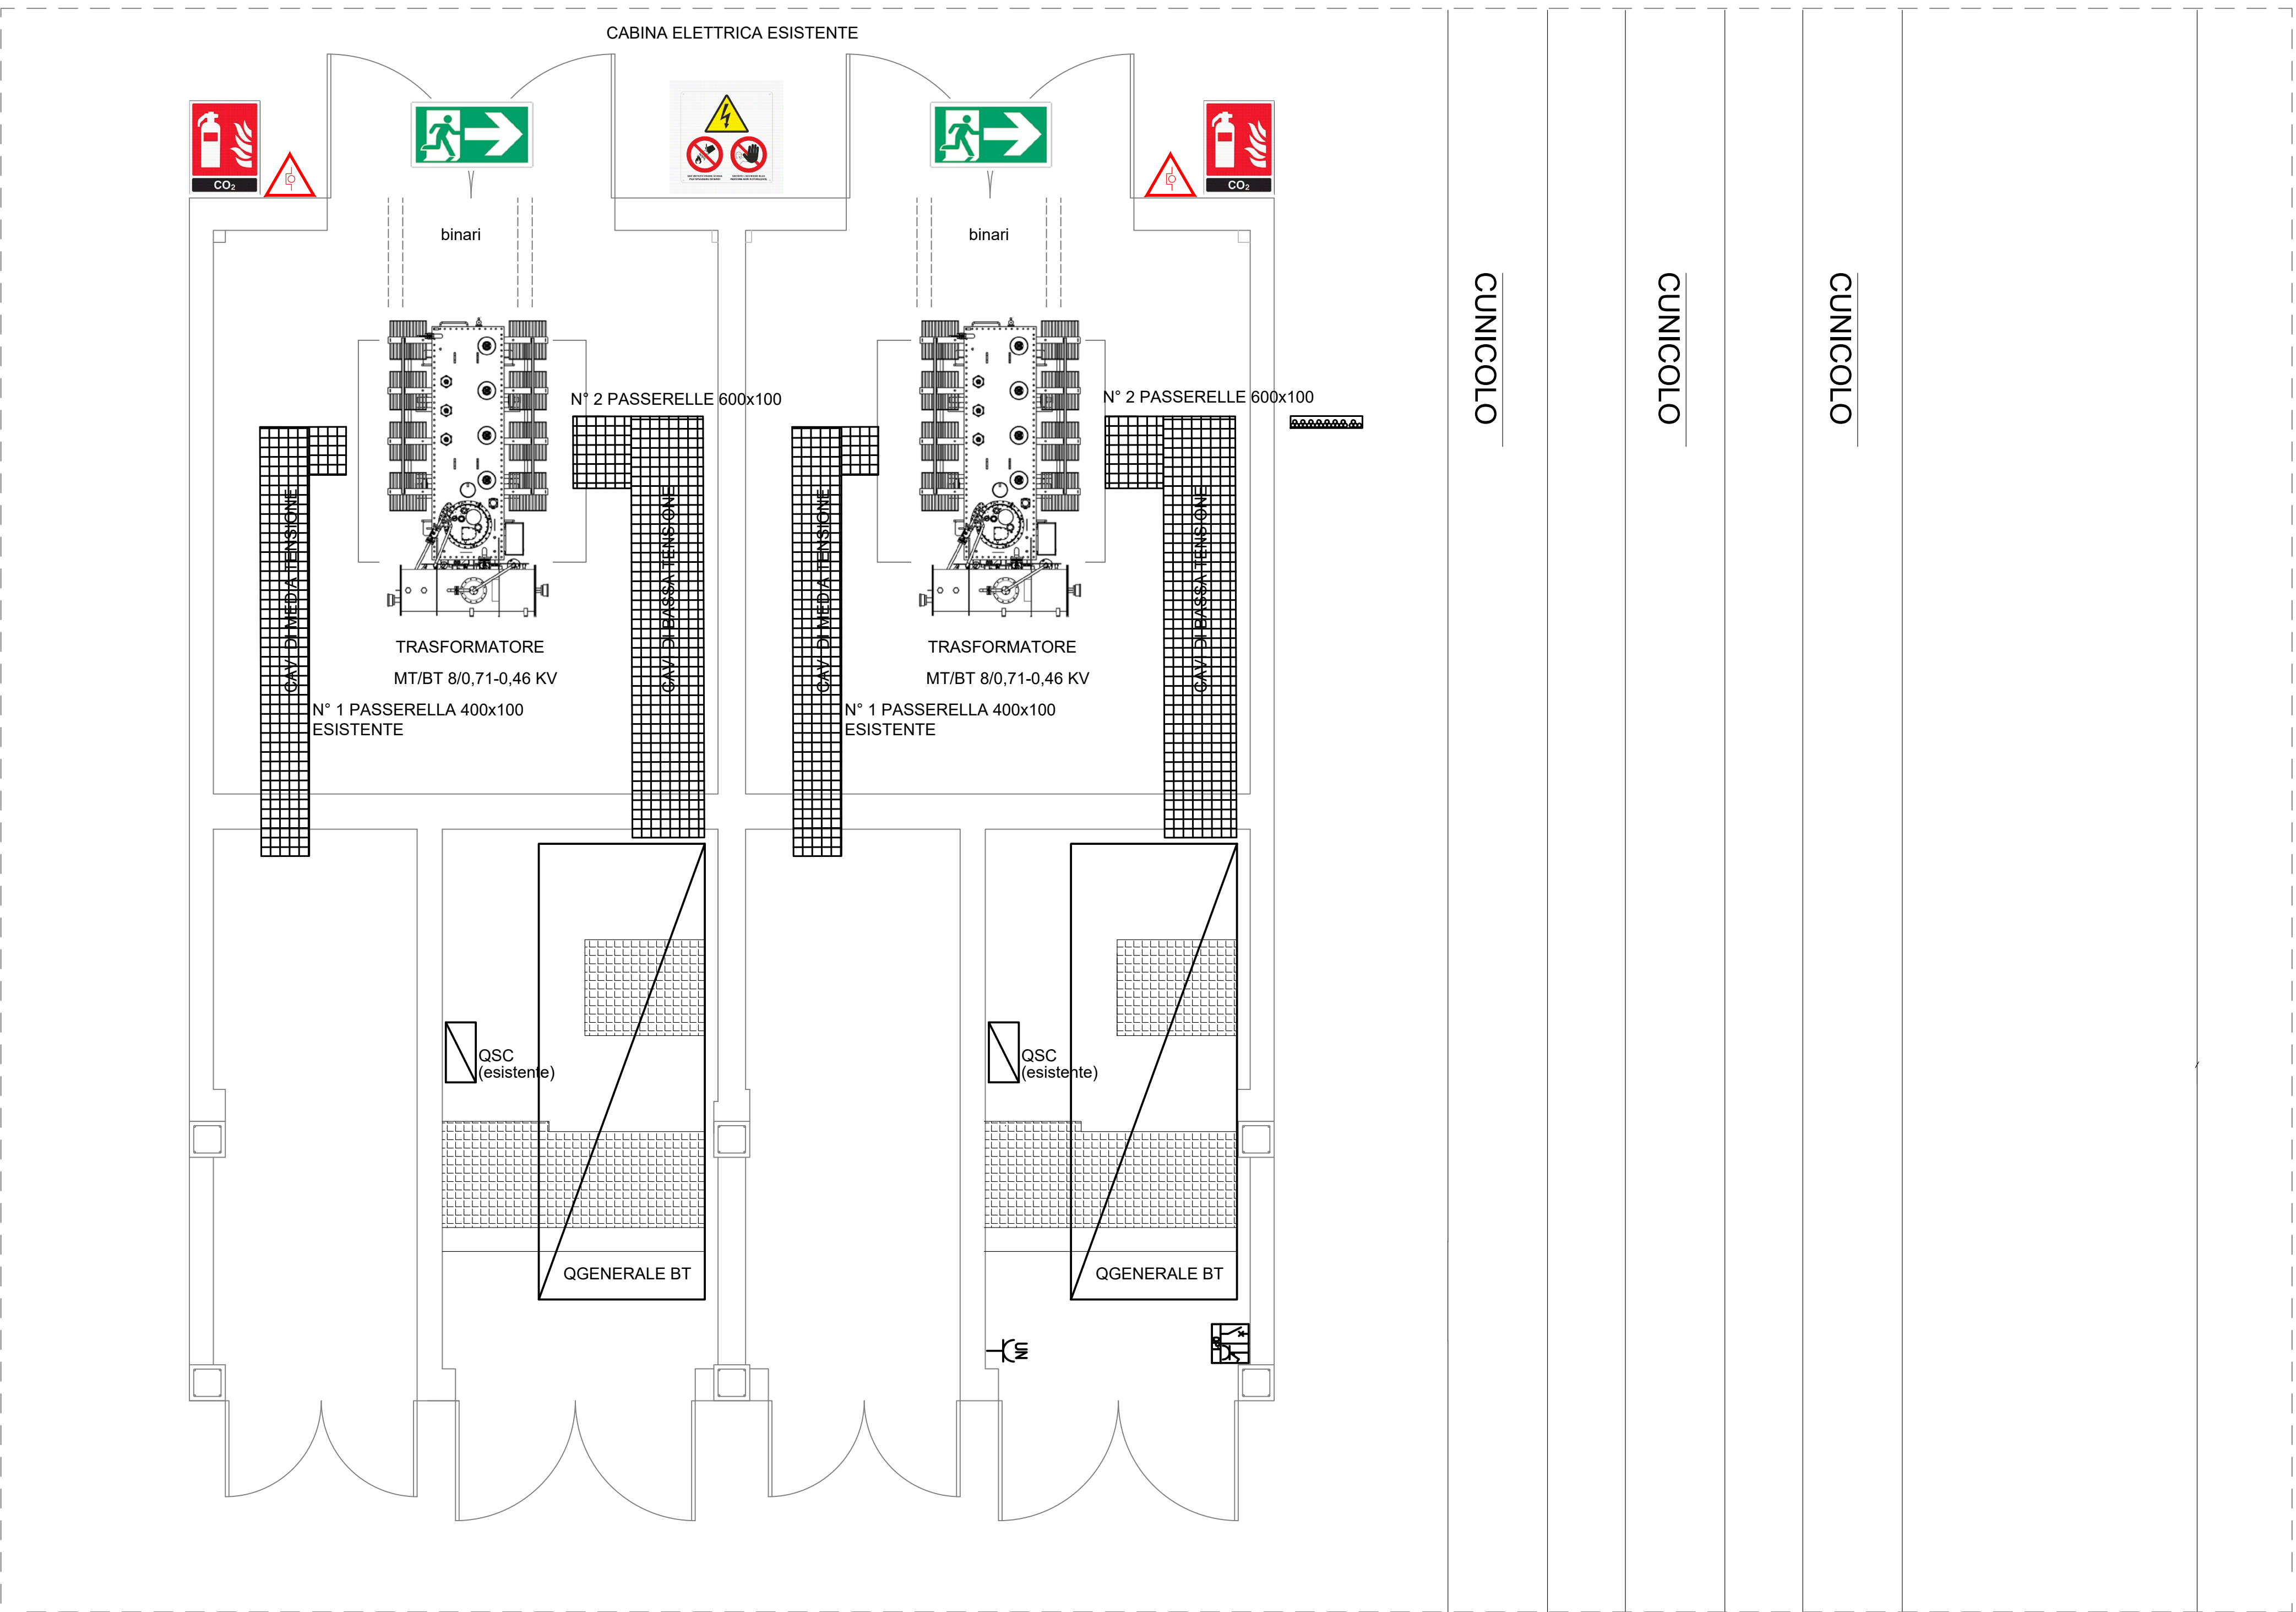

PLANIMETRIA CABINA DI RADICE
DISPOSIZIONE APPARECCHIATURE