


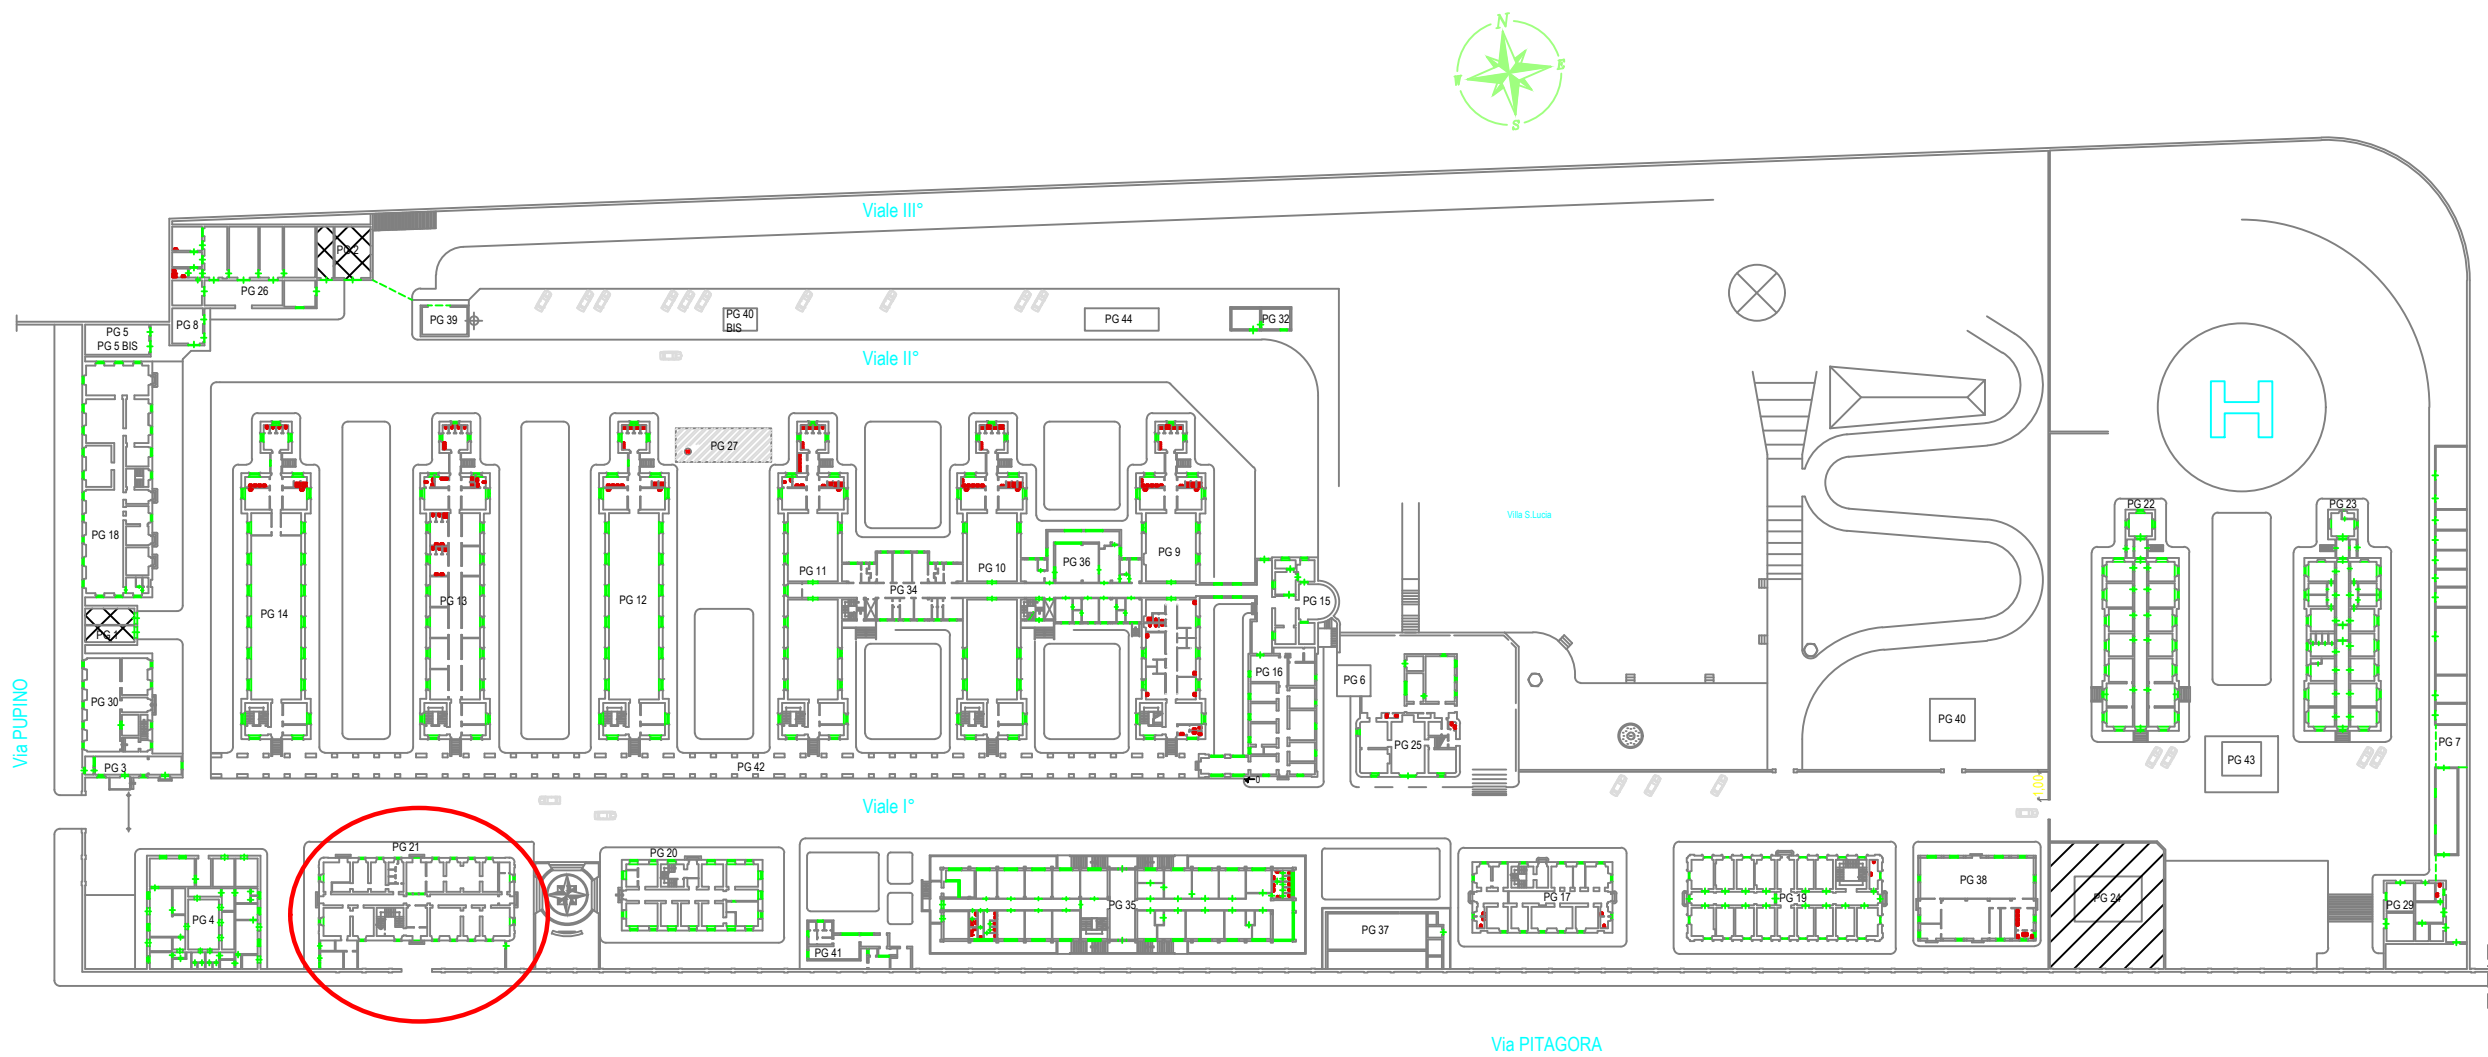

MARIGENIMIL TARANTO

LEGENDA

- PG 1 - Autorimessa (demolita)
- PG 2 - Autorimessa (demolita)
- PG 3 - Corpo di Guardia
- PG 4 - Ex Pronto Soccorso (Uffici vari e centralino)
- PG 5 - Nuova cabina elettrica ENEL C.O.M.
- PG 5 Bis - Nuova cabina elettrica B.T.
- PG 6 - Cabina elettrica Trasf. Energia elettrica (camera iperbarica)
- PG 7 - Magazzini Depositi Vari
- PG 8 - Nuovo Gruppo Elettrogeno
- PG 9 - Padiglione Ammalati n°6 (1^ Chirurgia)
- PG 10 - Padiglione Ammalati n°5 (2^ Chirurgia)
- PG 11 - Padiglione Ammalati n°4 (1^ Medicina)
- PG 12 - Padiglione Ammalati n°3 (2^ Medicina - Reparto Osservazione Leva)
- PG 13 - Padiglione Ammalati n°2 (Neuro)
- PG 14 - Ex reparto dermoceltico, (cucina e mensa)
- PG 15 - Padiglione Operazioni Chirurgiche
- PG 16 - Fabbricato Radiologia
- PG 17 - Fabbricato Direzionale (nuova sede della C.M.P.G.)
- PG 18 - Lavanderia
- PG 19 - Fabbricato N (distaccamento infermieri)
- PG 20 - ~~Batteriotologia e Farmacia~~
- PG 21 - Banca del Sangue**
- ~~PG 22 - 7° Padiglione Isolamento (Malattie Infettive)~~
- PG 23 - 8° Padiglione Isolamento (Centro di Medicina Iperbarica)
- PG 24 - Alloggio Ufficiali Palazzina o Abitazioni (Dismesso)
- PG 25 - Cappella e Direzione
- PG 26 - Sala Necroscopica
- PG 27 - Centrale Termica
- PG 29 - Fabbricato Calderina Isolamento
- PG 30 - Ex cucina ammalati (complesso servizi igienici)
- PG 32 - Casotto gruppo elettrogeno
- PG 34 - Corpo intermedio medicina (degenza ammalati)
- PG 35 - Poliambulatorio (Cinema Ufficio Cassa)
- PG 36 - Corpo Intemedio Chirurgia (degenza ammalati)
- PG 37 - Impianto di depurazione acque fognanti
- PG 38 - Cucina e refettorio (mensa infermieri)
- PG 39 - Ex forno inceneritore (deposito)
- PG 40 - Cabina idrica (Stazione pompaggio)
- PG 40 Bis - Locale Serbatoio nafta
- PG 41 - Bar
- PG 42 - Porticato di collegamento padiglione degenza
- PG 43 - Tettoia reparto Archeologico (sito archeologico)
- PG 44 - Locale Tecnico (compressori e stoccaggio aria camera iperbarica)