


PROSPETTO RECINZIONE

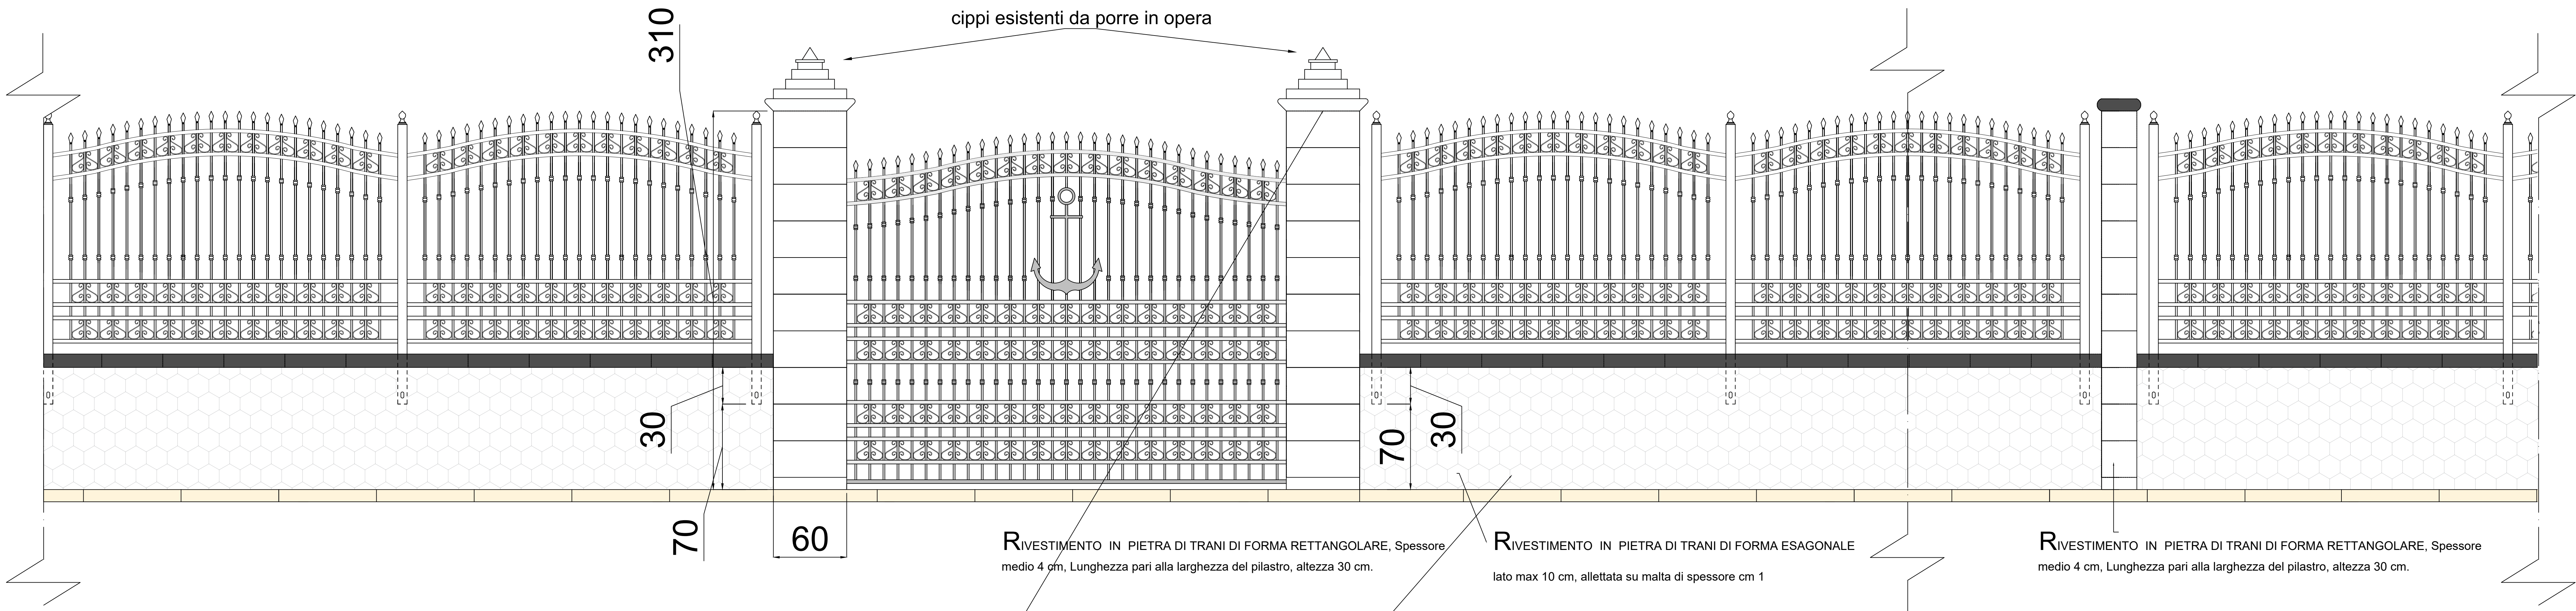

PARTICOLARE PILASTRO E DECORAZIONE DA RIPORRE IN OPERA PREVIO TRATTAMENTO DI RIPRISTINO



PARTICOLARE RIVESTIMENTO LAPIDEO DI FORMA ESAGONALE





MINISTERO DELLA DIFESA
DIREZIONE DEL GENIO PER LA MARINA MILITARE
TARANTO

2° UFFICIO - AREA CINCNV

PROGETTO ESECUTIVO
TAV. 06 "PROSPETTO RECINZIONE E PARTICOLARI"



Marina Militare

Comprendorio Logistico Mar Grande - Messa in sicurezza e trasformazione di una porzione del muro perimetrale in Viale Virgilio - MARINA SUD

ELABORATO: PROSPETTO RECINZIONI E PARTICOLARI	TAV.06	Rev.: 00	Data:
SCALA 1:20			
1° PROGETTISTI: T.V. (INFR) Fabio SOVERETO			
CPI* CL TSC/MSA/ATG PAPPALEPORE Vincenzo			
IL RESPONSABILE DEL PROCEDIMENTO C.V. Teodoro NICOLAZZO			

DATI IDENTIFICATIVI PROGETTUALI				
AREA	CAPITOLO	EE. FF.	CC. EE.	I. D.
SMM	7120-20	2024-2025	107221-059123	4905