
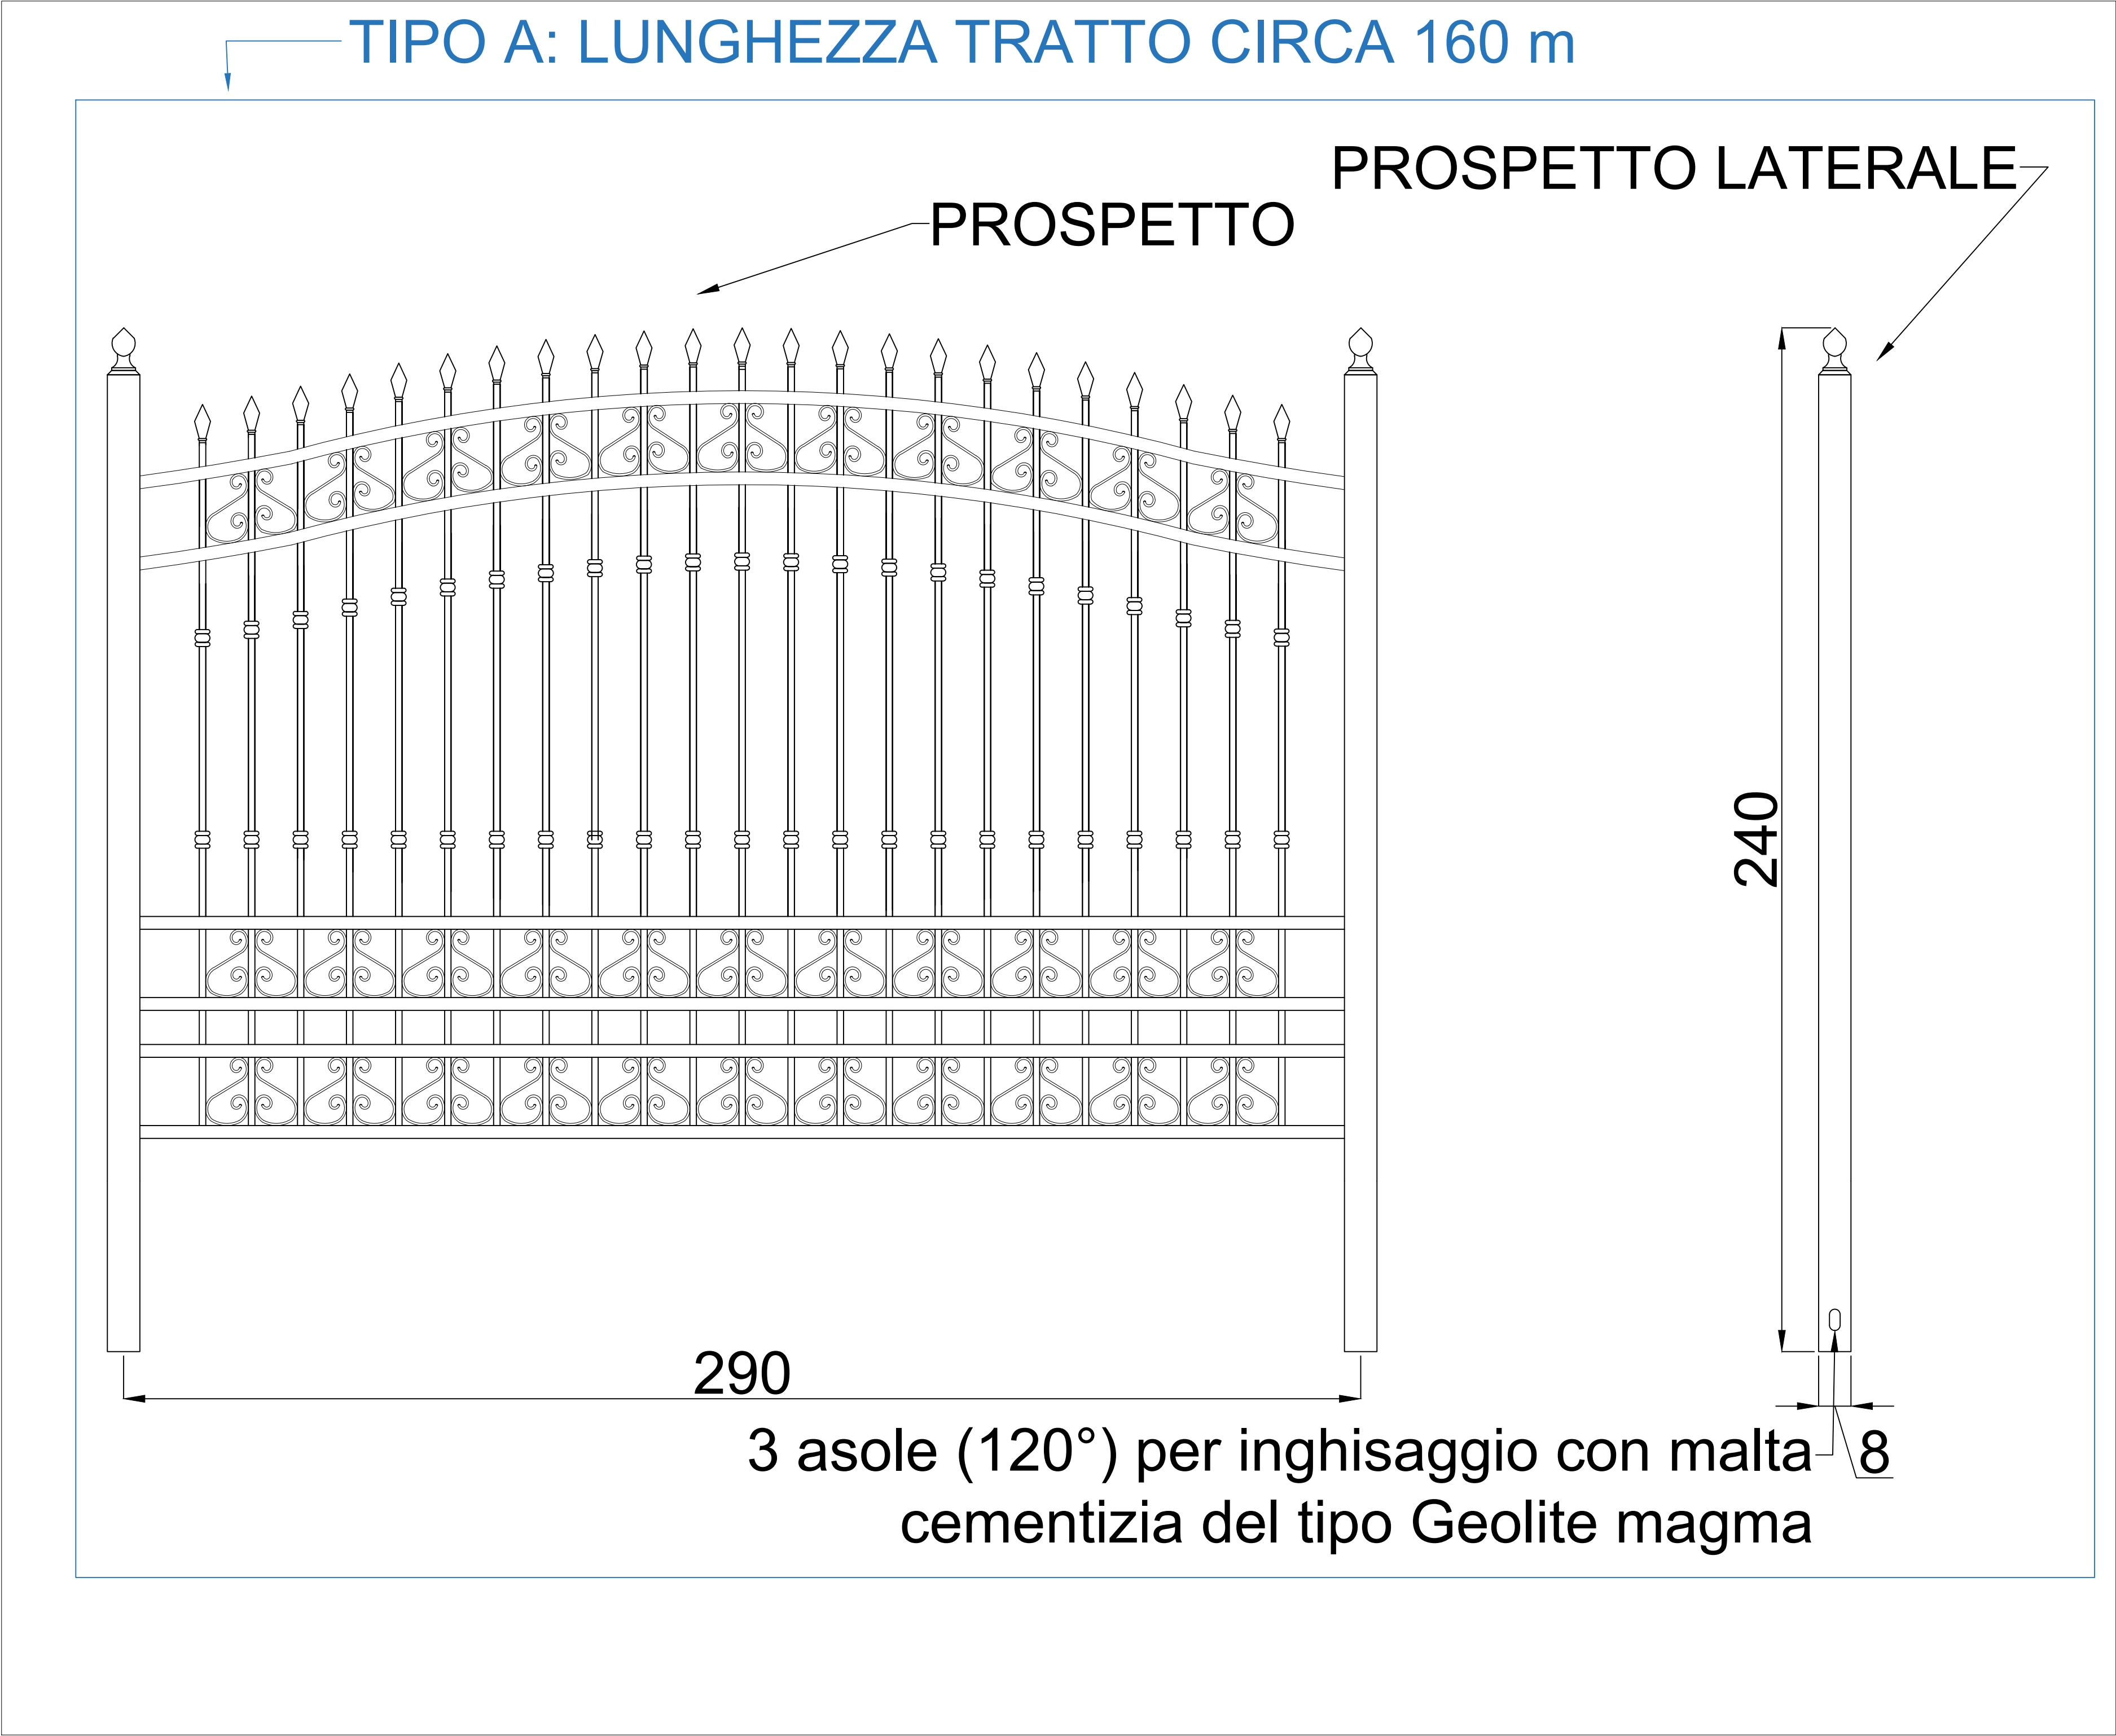


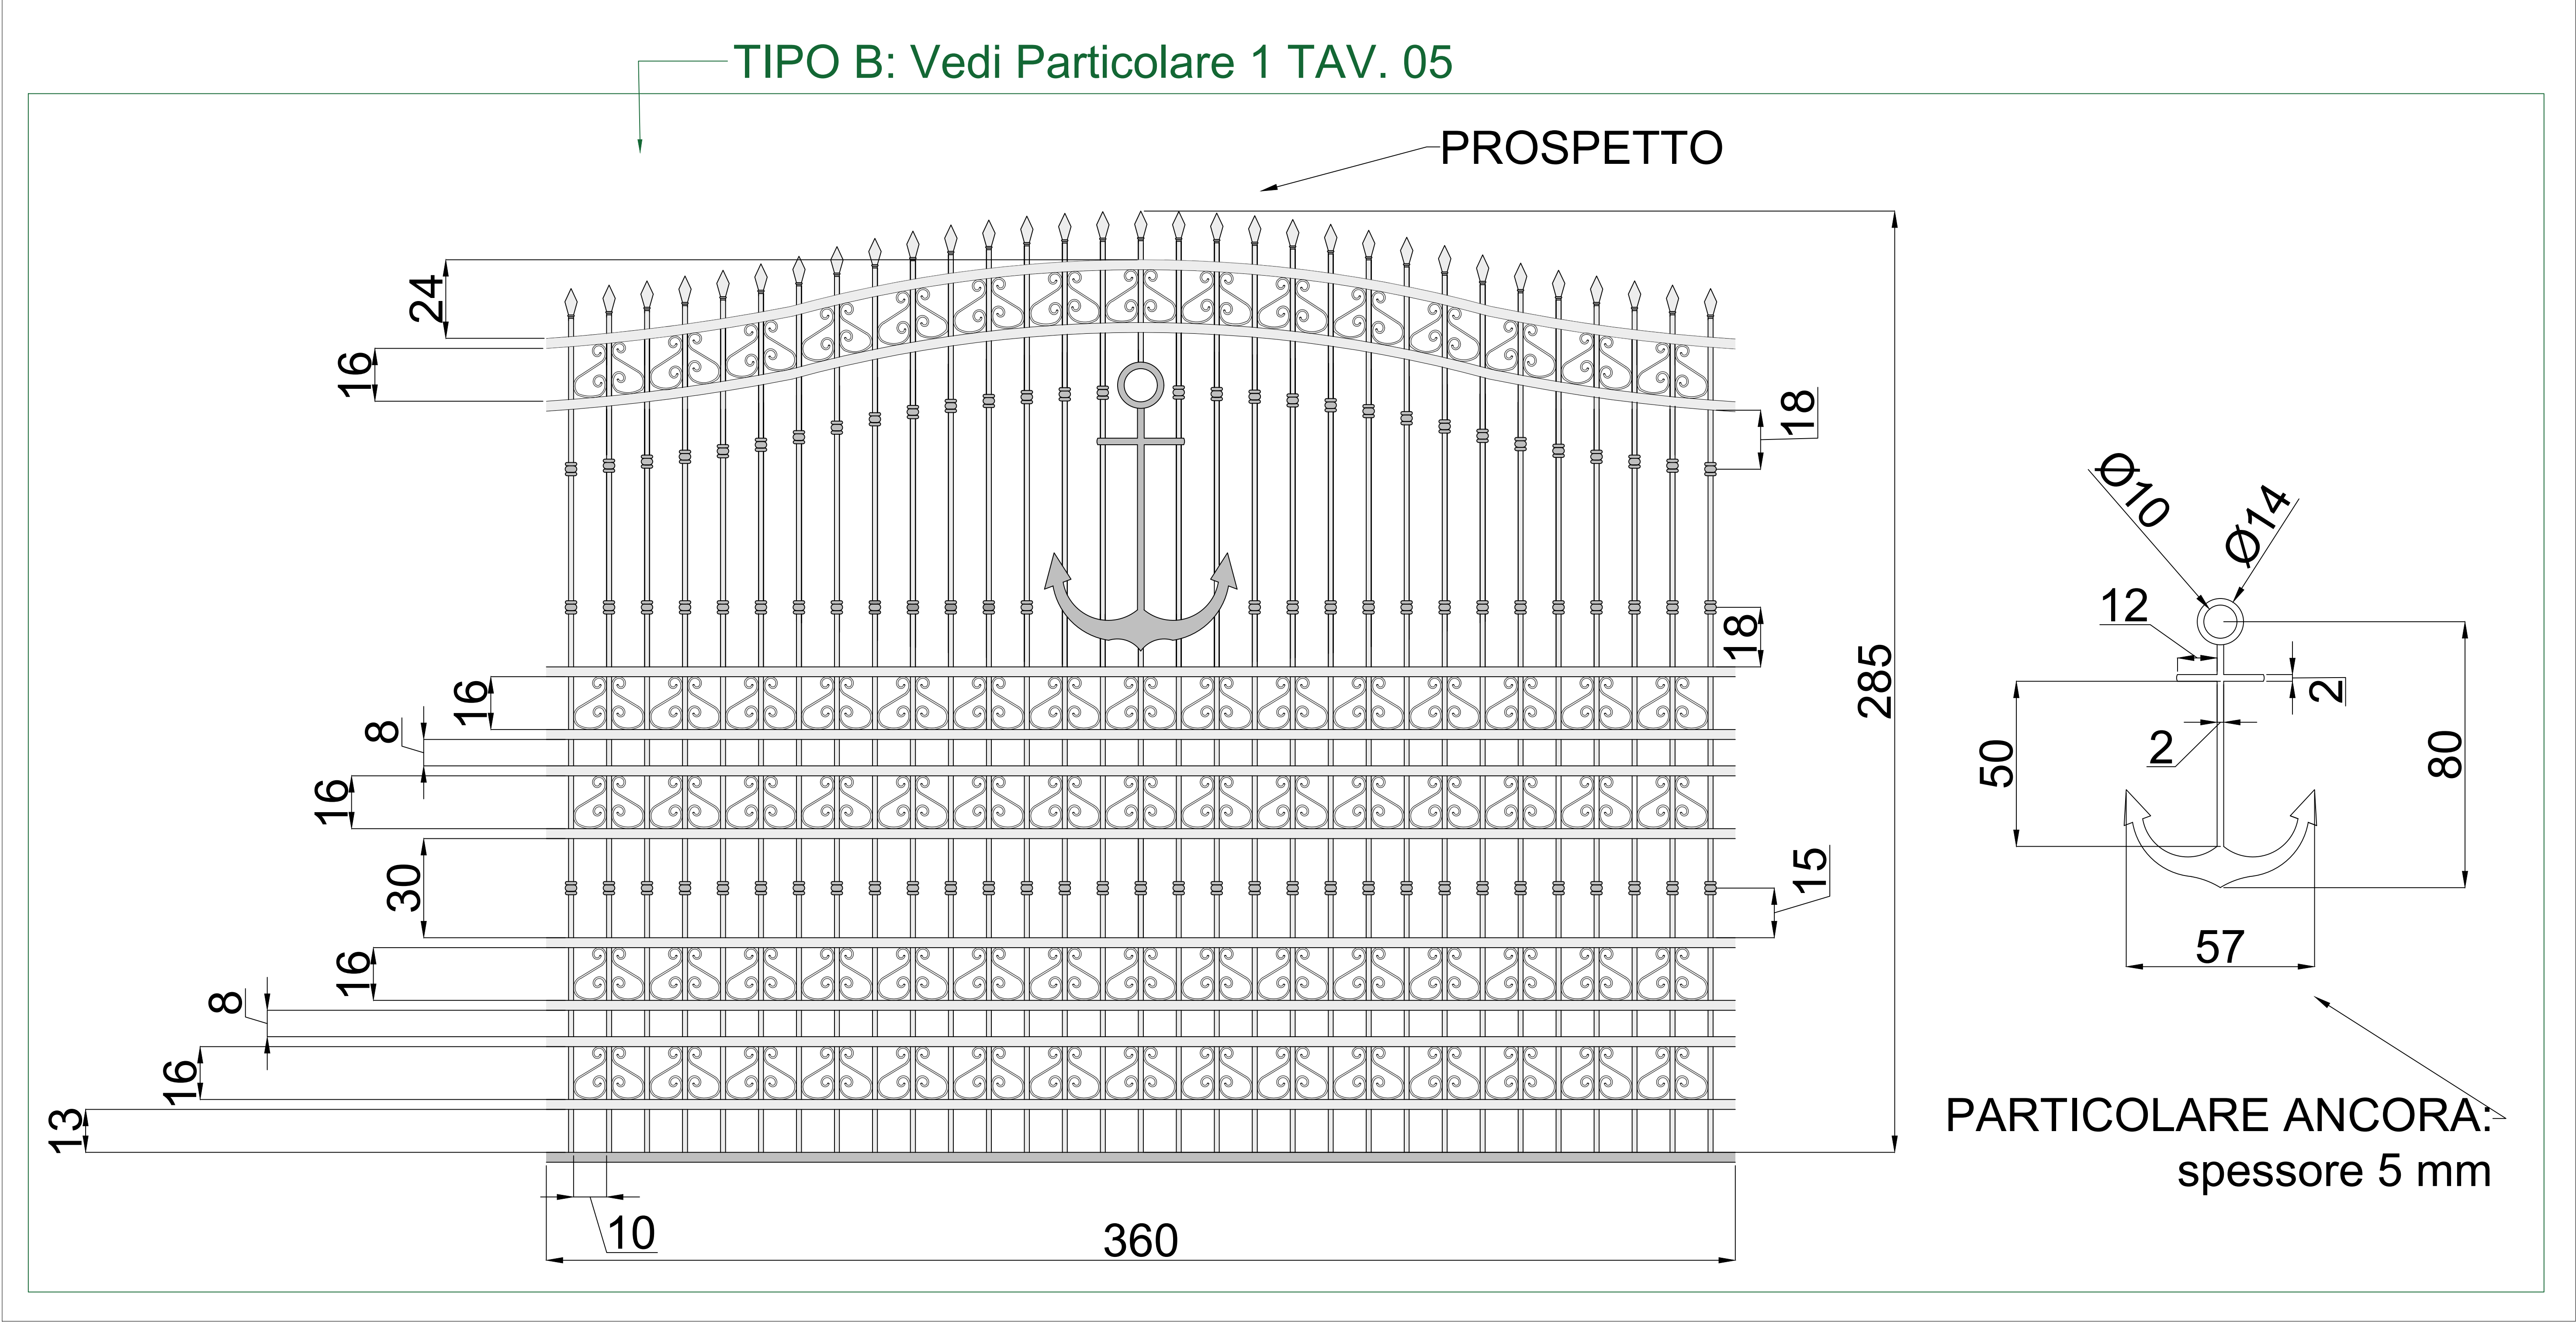


MINISTERO DELLA DIFESA
DIREZIONE DEL GENIO PER LA MARINA MILITARE
TARANTO

2° UFFICIO - AREA CINNAV

PROGETTO ESECUTIVO
TAV. 07/A "PROSPETTI"

Marina Militare

Comprensorio Logistico Mar Grande - Messa in sicurezza e trasformazione di una porzione del muro perimetrale in Viale Virgilio - MARINA SUD

ELABORATO: PROSPETTI	TAV. 07/A	Rev.: 00	Data:
SCALA 1:10			
I PROGETTISTI: T.V. (NFR) Fabio SOVERETO			
CPI* CL. TSC/MSA/ATG PAPPALÈPORE Vincenzo			
IL RESPONSABILE DEL PROCEDIMENTO C.V. Teodoro NICOLAZZO			

DATI IDENTIFICATIVI PROGETTUALI				
AREA	CAPITOLO	EE. FF.	CC. EE.	I. D.
SMM	7120-20	2024-2025	107221-059123	4905