



SCALA 1:2

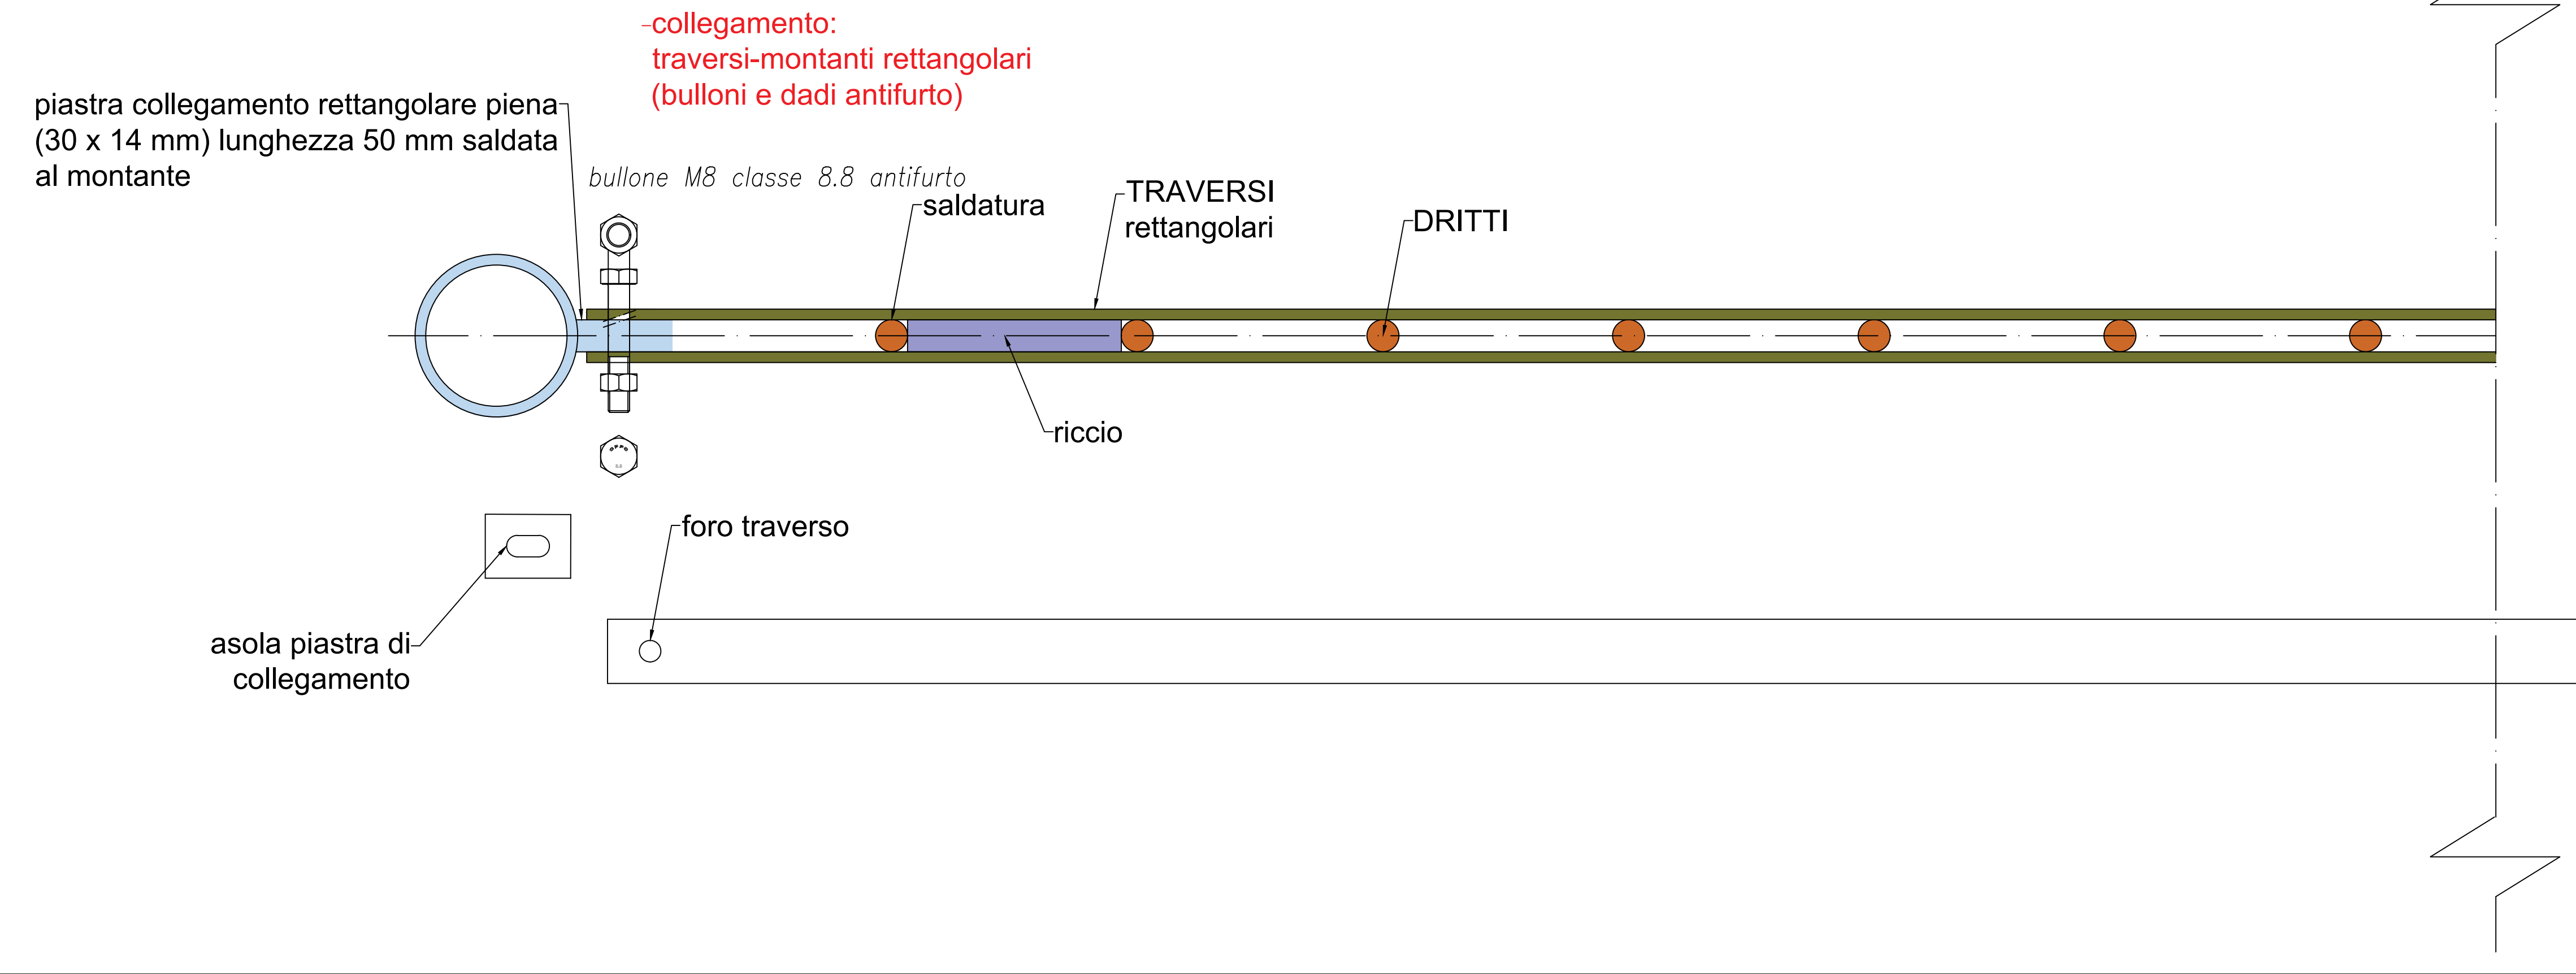

SCALA 1:50

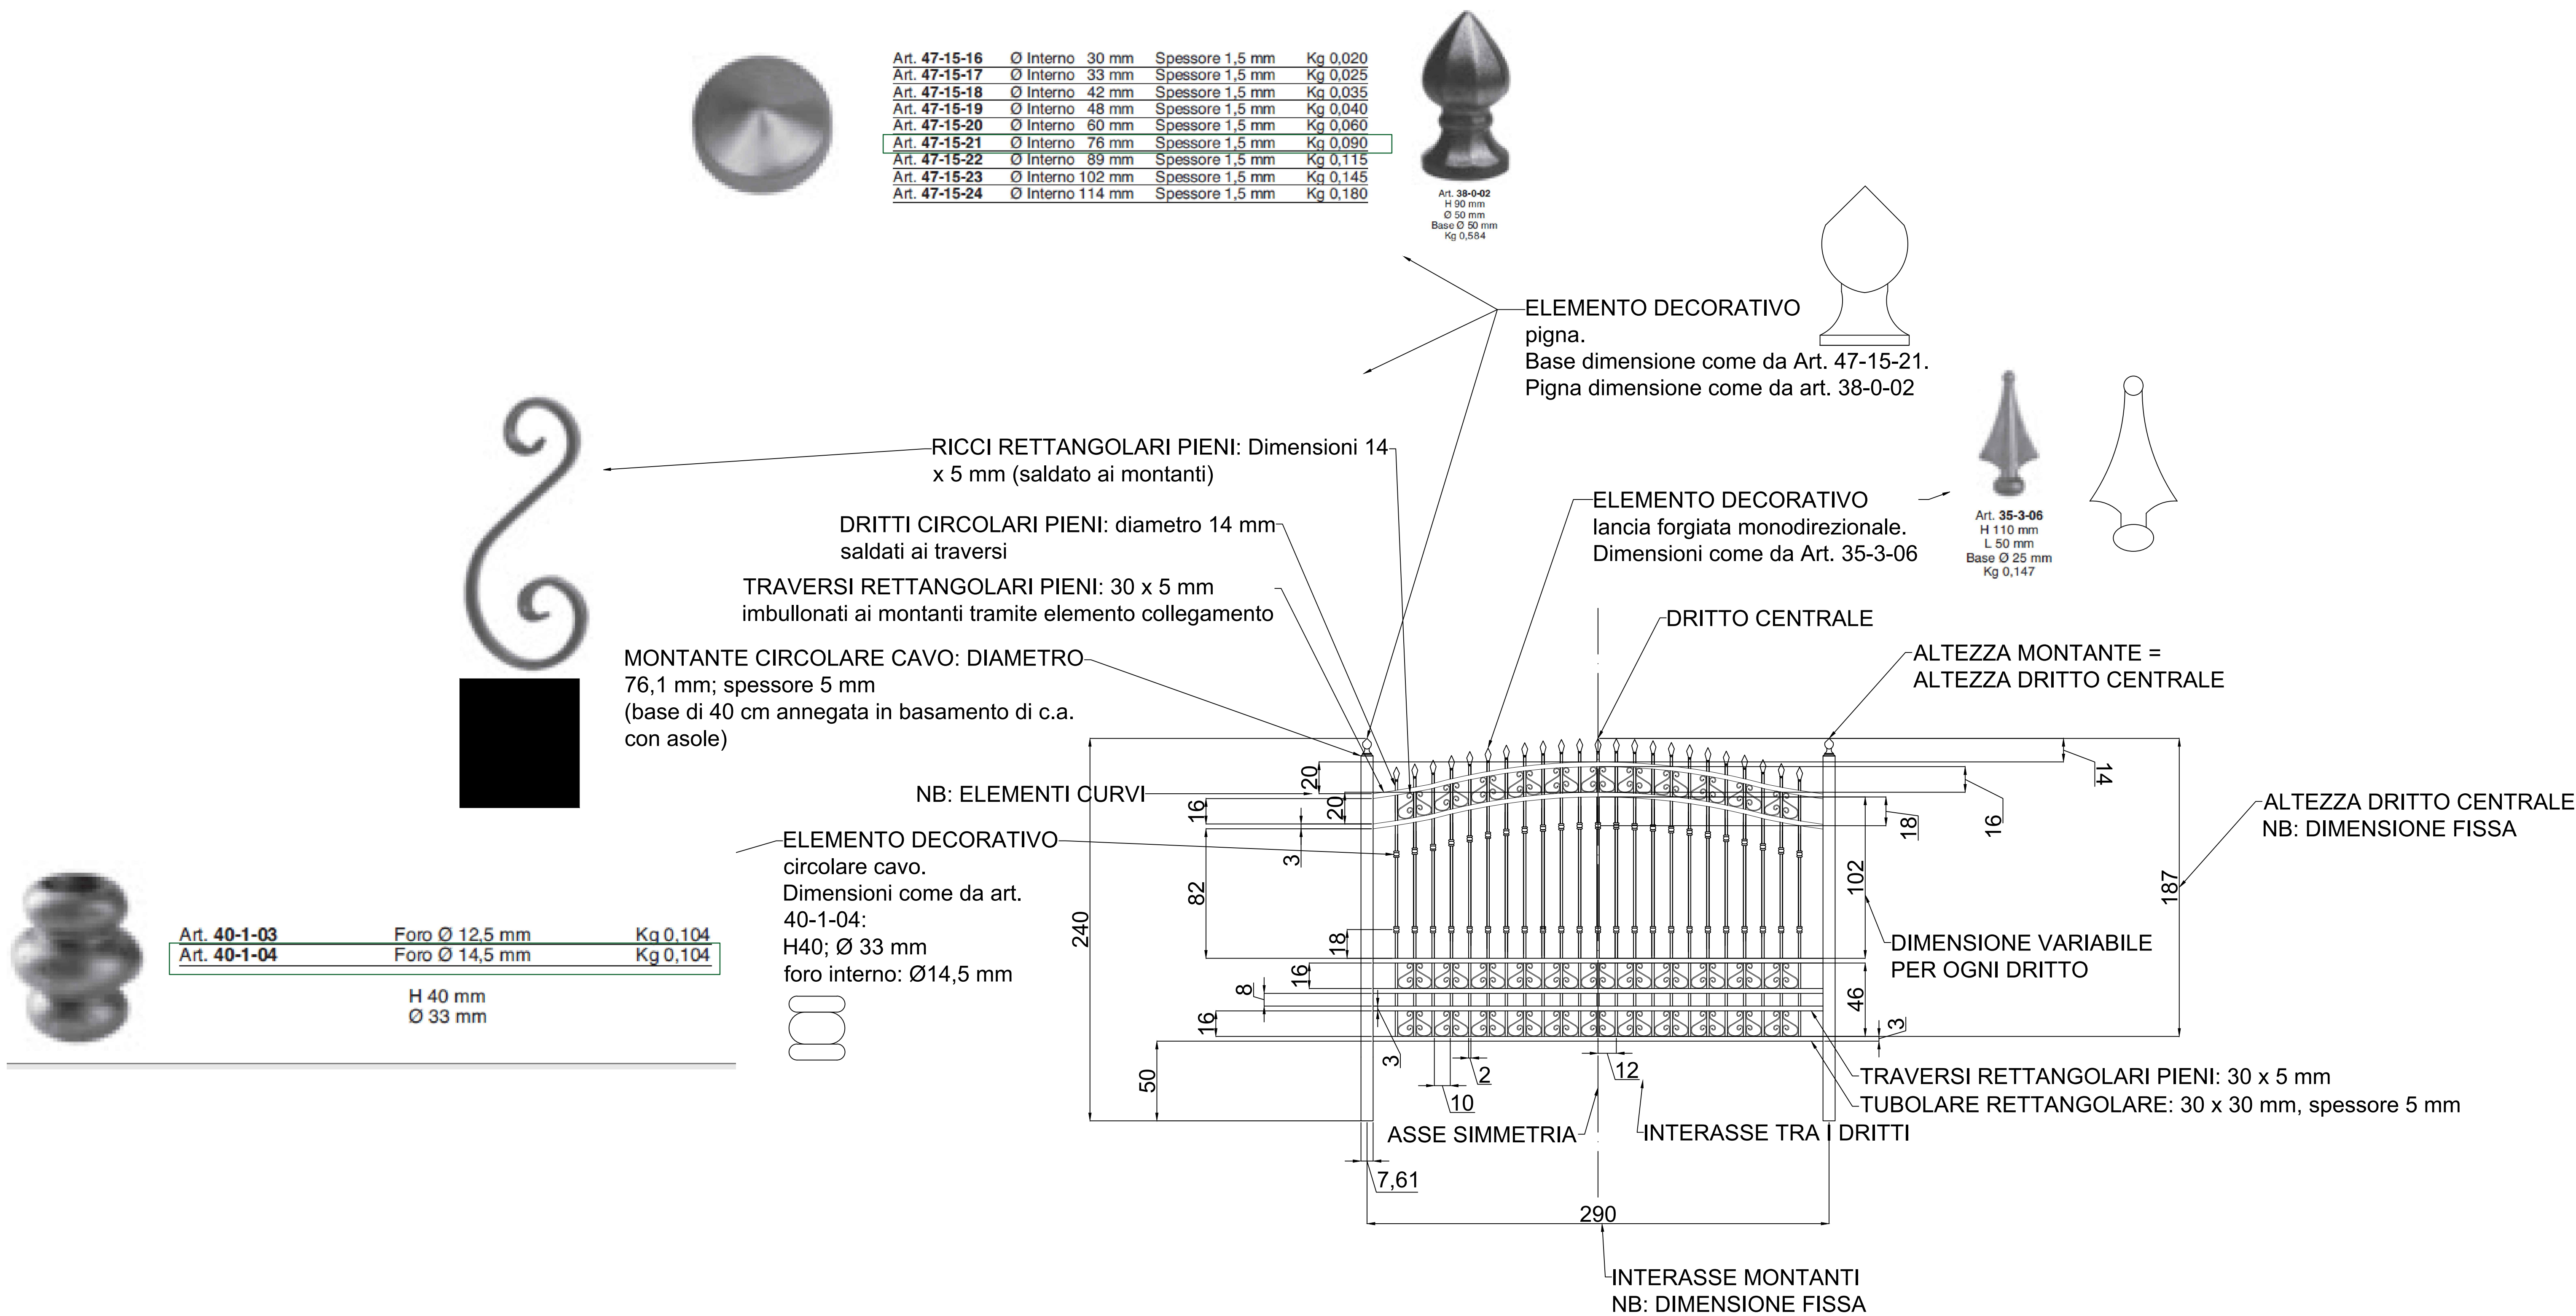

MINISTERO DELLA DIFESA
DIREZIONE DEL GENIO PER LA MARINA MILITARE
TARANTO

2° UFFICIO - AREA CINCPAV

PROGETTO ESECUTIVO
TAV. 07/B "PROSPETTO E PARTICOLARI"

Comprensorio Logistico Mar Grande - Messa in sicurezza e trasformazione di una porzione del muro perimetrale in Viale Virgilio - MARINA SUD

ELABORATO: PROSPETTO E PARTICOLARI	TAV. 07/B	Rev.: 00	Data:
SCALE VARIE			
I PROGETTISTI: T.V. (NFR) Fabio SOVERETO			
CPI CL TSC/MSA/ATG PAPPALEPORE Vincenzo			
IL RESPONSABILE DEL PROCEDIMENTO C.V. Teodoro NICOLAZZO			

DATI IDENTIFICATIVI PROGETTUALI

AREA	CAPITOLO	EE. FF.	CC. EE.	I. D.
SMM	7120-20	2024-2025	107221-059123	4905