


TIPO B: Vedi Particolare 2 TAV. 08

SCALA 1:5


PROSPETTO

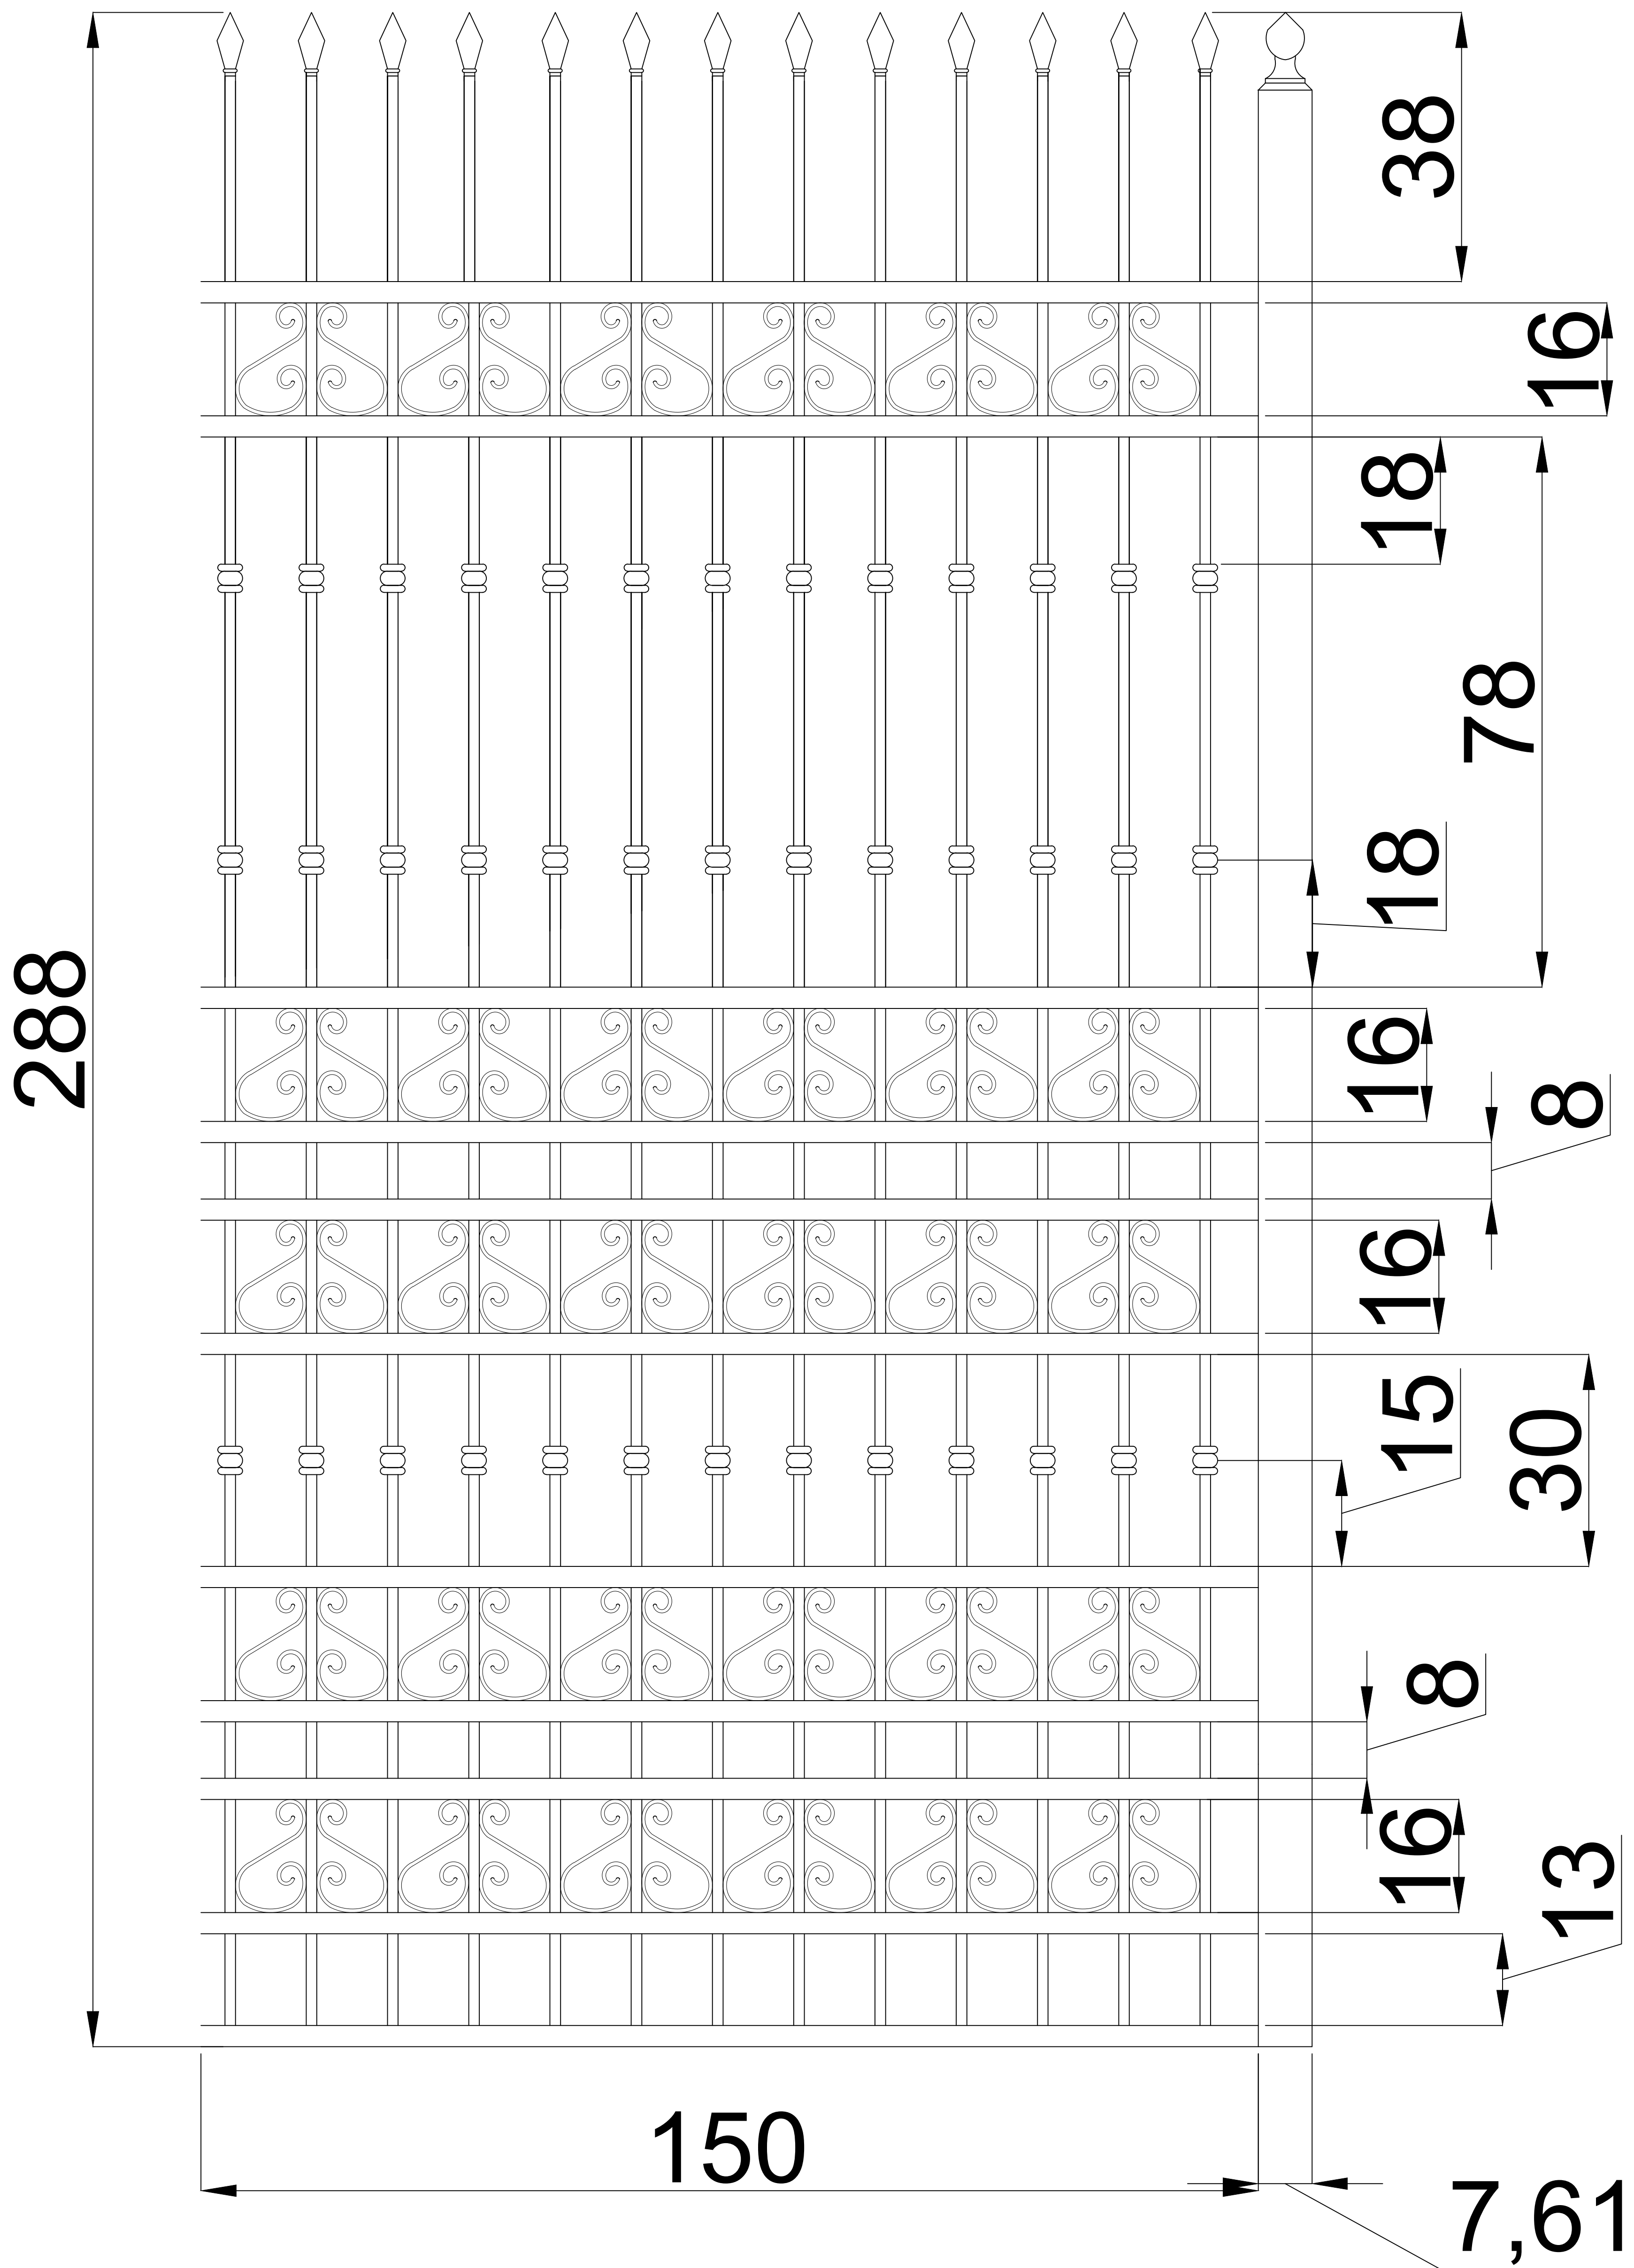

PANNELLI FUORI MISURA Vedi Particolare 3 TAV. 08

SCALA 1:10

PROSPETTO

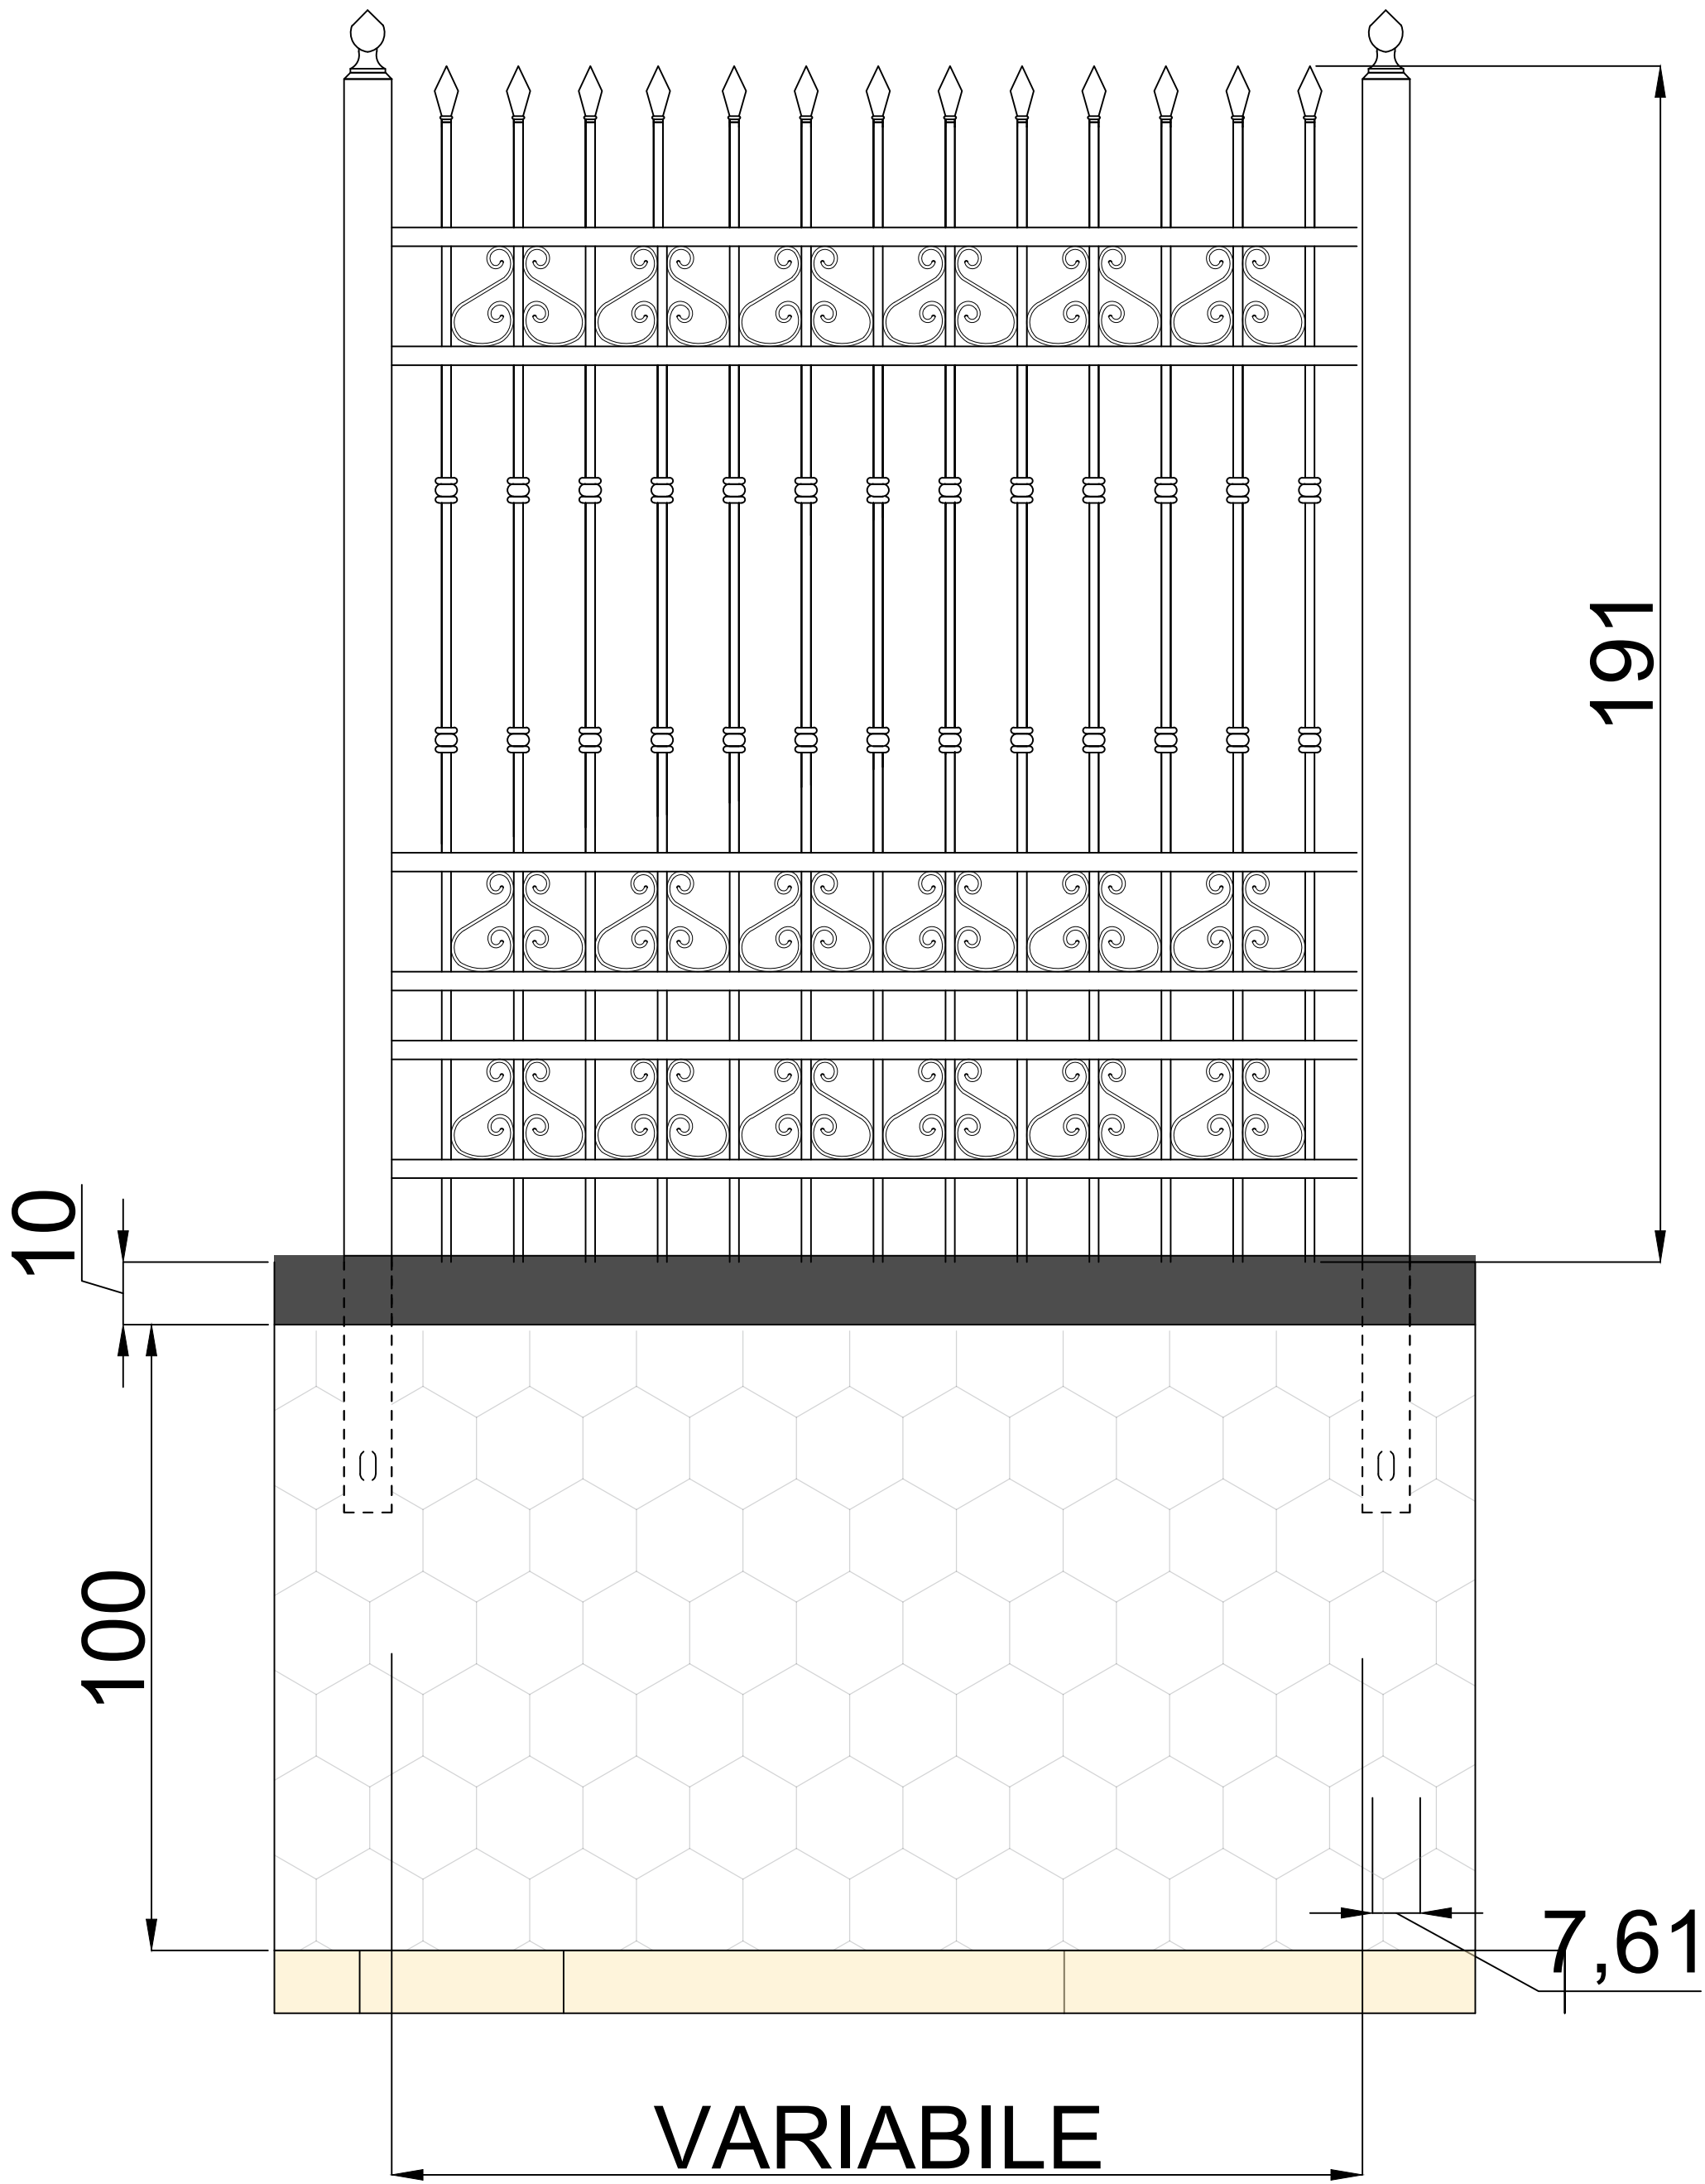


MINISTERO DELLA DIFESA
DIREZIONE DEL GENIO PER LA MARINA MILITARE
TARANTO

2° UFFICIO - AREA CINCNV

PROGETTO ESECUTIVO
TAV. 07/C "PROSPETTO E PARTICOLARI"

Compendio Logistico Mar Grande - Messa in sicurezza e trasformazione di una porzione del muro perimetrale in Viale Virgilio - MARINA SUD

ELABORATO:
PROSPETTO E PARTICOLARI

Rev.:
TAV.07/C
00

Data:

SCALE VARIE

IL PROGETTISTA
T.V. (NFR) Fabio SOVERETO

CT* CL. TSC/MSA/ATG
PAPPALOPPO: Vincenzo

IL RESPONSABILE DEL
PROCEDIMENTO
C.V. Teodoro NICOLAZZO

DATI IDENTIFICATIVI PROGETTUALI				
AREA	CAPITOLO	EE. FF.	CC. EE.	I. D.
SMM	7120-20	2024-2025	107221-059123	4905